



ประกาศองค์การบริหารส่วนตำบลท่ง

เรื่อง ประกาศการเปิดเผยข้อมูลรายละเอียดค่าใช้จ่ายเกี่ยวกับการจัดซื้อจัดจ้างราคากลางและการคำนวณราคากลาง

ตามที่องค์การบริหารส่วนตำบลท่ง ได้จ้างเหมาโครงการหินคลุกภายในหมู่บ้าน ตำบลท่ง อำเภอดงหลวง จังหวัดน่าน เพื่อให้เป็นไปตามแนวทางการเปิดเผยรายละเอียดค่าใช้จ่ายเกี่ยวกับการจัดซื้อจัดจ้างตามพระราชบัญญัติการจัดซื้อจัดจ้างและการบริหารพัสดุภาครัฐ พ.ศ. ๒๕๖๐ จึงประกาศการเปิดเผยราคากลางและการคำนวณราคากลาง ดังรายละเอียดต่อไปนี้

ตารางแสดงวงเงินงบประมาณที่ได้รับการจัดสรรและราคากลางในงานจ้างก่อสร้าง

๑. ชื่อ โครงการหินคลุกภายในหมู่บ้าน  
ตำบลท่ง อำเภอดงหลวง จังหวัดน่าน
๒. หน่วยงานเจ้าของโครงการ กองช่าง องค์การบริหารส่วนตำบลท่ง
๓. วงเงิน งบประมาณที่ได้รับการจัดสรร ๔๔๙,๓๖๑ บาท (สี่แสนเก้าหมื่นเก้าพันสามร้อยหกสิบเอ็ดบาทถ้วน)
๔. ลักษณะงานโดยสังเขป ซอยที่ ๑ ตะเคียนงาม-โนนลอย ลงหินคลุกบดอัดแน่น กว้าง ๓.๕ เมตร ยาว ๖๕๐ เมตร หนา ๐.๑๐ เมตร หรือปริมาตรหินคลุกบดอัดแน่นไม่น้อยกว่า ๒๒๗.๕ ลูกบาศก์เมตร  
ซอยที่ ๒ ตะเคียนงาม-มาบค่าย(ตะวันออก ข้างโรงเรียน) ลงหินคลุกบดอัดแน่น กว้าง ๓.๕ เมตร ยาว ๖๗๐ เมตร หนา ๐.๑๐ เมตร หรือ ปริมาตรหินคลุกบดอัดแน่นไม่น้อยกว่า ๒๓๔.๕ ลูกบาศก์เมตร
๕. ราคากลางคำนวณ ณ วันที่ ๘ มกราคม ๒๕๖๔  
เป็นเงิน ๔๔๙,๓๖๑ บาท (สี่แสนเก้าหมื่นเก้าพันสามร้อยหกสิบเอ็ดบาทถ้วน)
๖. บัญชีประมาณราคากลาง
  - ๖.๑. สรุปประมาณราคาก่อสร้าง (ปร.๕)
  - ๖.๒. รายการประมาณการค่าก่อสร้าง (ปร.๔)
  - ๖.๓. ราคาวัสดุก่อสร้าง เดือน พฤศจิกายน ๒๕๖๔
๗. รายชื่อคณะกรรมการกำหนดราคากลาง
  - ๗.๑. นายไกลสุด นิมนต์เที่ยง ตำแหน่ง ผู้อำนวยการกองช่าง ประธานกรรมการ
  - ๗.๒. นายอภิรักษ์ แก้วมะลิ่ง ตำแหน่ง เจ้าพนักงานธุรการชำนาญงาน กรรมการ
  - ๗.๒. นายสมประสงค์ ใจแก้ว ตำแหน่ง นายช่างโยธาปฏิบัติงาน กรรมการและเลขานุการ

จึงประกาศมาเพื่อประชาสัมพันธ์ให้ทราบโดยทั่วกัน

สั่ง ณ วันที่ ๘ เดือน มกราคม พ.ศ. ๒๕๖๔

(ลงชื่อ)

(นายมาโนชญ์ เรืองสร้อย)

ปลัดองค์การบริหารส่วนตำบล ภูมิพัฒน์

นายกองค์การบริหารส่วนตำบลท่ง



ตารางแสดงวงเงินงบประมาณที่ได้รับการจัดสรรและราคากลางในงานจ้างก่อสร้าง

๑. ชื่อ โครงการหินคลุกภายในหมู่บ้าน  
ตำบลทัพรั้ง อำเภอพระทองคำ จังหวัดนครราชสีมา
๒. หน่วยงานเจ้าของโครงการ กองช่าง องค์การบริหารส่วนตำบลทัพรั้ง
๓. วงเงิน งบประมาณที่ได้รับการจัดสรร ๔๔๙,๓๖๑ บาท (สี่แสนเก้าหมื่นเก้าพันสามร้อยหกสิบเอ็ดบาทถ้วน)
๔. ลักษณะงานโดยสังเขป ซอยที่ ๑ ตะเคียนงาม-โนนลอย ลงหินคลุกบดอัดแน่น กว้าง ๓.๕ เมตร ยาว ๖๕๐ เมตร หนา ๐.๑๐ เมตร หรือปริมาตรหินคลุกบดอัดแน่นไม่น้อยกว่า ๒๒๗.๕ ลูกบาศก์เมตร  
ซอยที่ ๒ ตะเคียนงาม-มาบค่าย(ตะวันออก ข้างโรงเรียน) ลงหินคลุกบดอัดแน่น กว้าง ๓.๕ เมตร ยาว ๖๗๐ เมตร หนา ๐.๑๐ เมตร หรือ ปริมาตรหินคลุกบดอัดแน่นไม่น้อยกว่า ๒๓๔.๕ ลูกบาศก์เมตร
๕. ราคากลางคำนวณ ณ วันที่ ๘ มกราคม ๒๕๖๙  
เป็นเงิน ๔๔๙,๓๖๑ บาท (สี่แสนเก้าหมื่นเก้าพันสามร้อยหกสิบเอ็ดบาทถ้วน)
๖. บัญชีประมาณราคากลาง
  - ๖.๑. สรุปประมาณราคาก่อสร้าง (ปร.๕) จำนวน ๑ แผ่น
  - ๖.๒. รายการประมาณการราคาก่อสร้าง (ปร.๔) จำนวน ๑ แผ่น
  - ๖.๓. ราคาวัดุดก่อสร้าง เดือน พฤศจิกายน ๒๕๖๘
๗. รายชื่อคณะกรรมการกำหนดราคากลาง
  - ๗.๑. นายไกลสุด นิมนต์เหี้ย ตำแหน่ง ผู้อำนวยการกองช่าง ประธานกรรมการ  
..... ทราบ
  - ๗.๒. นายอภิรักษ์ แก้วมะลิ ตำแหน่ง เจ้าพนักงานธุรการชำนาญงาน กรรมการ  
..... ทราบ
  - ๗.๓. นายสมประสงค์ ใจแก้ว ตำแหน่ง นายช่างโยธาปฏิบัติงาน กรรมการและเลขานุการ  
..... ทราบ

สรุปการประมาณราคางานก่อสร้าง

ส่วนราชการ

กองช่าง องค์การบริหารส่วนตำบลห้วยผึ้ง

โครงการ

หินคลุกภายในหมู่บ้าน

รายละเอียดโครงการ ขอยที่ 1 ตะเคียนงาม-โนนลอย ลงหินคลุกบดอัดแน่น กว้าง 3.5 เมตร ยาว 650 เมตร หนา 0.10 เมตร  
หรือปริมาตรหินคลุกบดอัดแน่นไม่น้อยกว่า 227.5 ลูกบาศก์เมตร

ขอยที่ 2 ตะเคียนงาม-มาบค้าย(ตะวันออก ข้างโรงเรียน) ลงหินคลุกบดอัดแน่น กว้าง 3.5 เมตร ยาว 670 เมตร

หนา 0.10 เมตร หรือปริมาตรหินคลุกบดอัดแน่นไม่น้อยกว่า 234.5 ลูกบาศก์เมตร

สถานที่ตั้งโครงการ หมู่ที่ 13 ตะเคียนงาม ตำบลห้วยผึ้ง อำเภอพระทองคำ จังหวัดนครราชสีมา

ประมาณราคาเมื่อ

8 มกราคม 2569

ตามแบบสรุปราคากลางงานก่อสร้างทาง สะพาน และท่อเหลี่ยม เลขที่ / 2569

จำนวน 1 แผ่น

| ลำดับที่                                                | รายการ                         | ค่างานต้นทุน<br>รวมเป็นเงิน (บาท) | FACTOR F | ค่าก่อสร้างทั้งหมด<br>รวมเป็นเงิน (บาท) | หมายเหตุ                                                                                  |
|---------------------------------------------------------|--------------------------------|-----------------------------------|----------|-----------------------------------------|-------------------------------------------------------------------------------------------|
| 1                                                       | หมวด งานทาง                    | 366,284.58                        | 1.3642   | 499,685.42                              | - ดอกเบี้ยเงินกู้ 7 %<br>- ภาษี 7 %<br>- เงินล่วงหน้าจ่าย 0 %<br>- เงินประกันผลงานหัก 0 % |
|                                                         |                                |                                   |          |                                         |                                                                                           |
| สรุป                                                    | รวมค่าก่อสร้างเป็นเงินทั้งสิ้น |                                   |          | 499,685.42                              | งบประมาณตั้งไว้ 499,361บาท                                                                |
|                                                         | คิดเป็นเงินค่าก่อสร้างเพียง    |                                   |          | 499,361.00                              |                                                                                           |
| (ตัวอักษร) สีแสนเก้าหมื่นเก้าพันสามร้อยหกสิบเอ็ดบาทถ้วน |                                |                                   |          |                                         |                                                                                           |

(ลงชื่อ).....ผู้ประมาณการ,ตรวจ

(นายไกลสุด ฉิมสันเทียะ)

ผอ.กองช่าง อบต.ห้วยผึ้ง

(ลงชื่อ).....เห็นชอบ

(นายมานิชญ์ เรียงสร้อย)

ปลัดองค์การบริหารส่วนตำบลห้วยผึ้ง

(ลงชื่อ).....อนุมัติ

(นายมานิชญ์ เรียงสร้อย)

ปลัดองค์การบริหารส่วนตำบลห้วยผึ้ง ปฏิบัติหน้าที่

นายกองค์การบริหารส่วนตำบลห้วยผึ้ง

คณะกรรมการกำหนดราคากลาง

(ลงชื่อ).....ประธานกรรมการ

(นายไกลสุด ฉิมสันเทียะ)

(ลงชื่อ).....กรรมการ

(นายอภิรักษ์ แก้วมะลิ่ง)

(ลงชื่อ).....กรรมการ

(นายสมประสงค์ ใจแก้ว)

**แบบสรุปราคางานก่อสร้างทาง สะพาน และท่อเหลี่ยม**

โครงการ หินคลุกภายในหมู่บ้าน

รายละเอียดโครงการ ซอยที่ 1 ตะเคียนงาม-โนนลอย ลงหินคลุกบดอัดแน่น กว้าง 3.5 เมตร ยาว 650 เมตร หนา 0.10 เมตร

หรือปริมาตรหินคลุกบดอัดแน่นไม่น้อยกว่า 227.5 ลูกบาศก์เมตร

ซอยที่ 2 ตะเคียนงาม-มาบค้าย(ตะวันออก ข้างโรงเรียน) ลงหินคลุกบดอัดแน่น กว้าง 3.5 เมตร ยาว 670 เมตร หนา 0.10 เมตร หรือปริมาตรหินคลุกบดอัดแน่นไม่น้อยกว่า 234.5 ลูกบาศก์เมตร

สถานที่ตั้งโครงการ หมู่ที่ 13 ตะเคียนงาม ตำบลทัพวัง อำเภอพระทองคำ จังหวัดนครราชสีมา

ประมาณราคาเมื่อ วันที่ 8 มกราคม 2569

ตามแบบสรุปราคากลางงานก่อสร้างทาง สะพาน และท่อเหลี่ยม เลขที่ / 2569 จำนวน 1 แผ่น

| ลำดับ<br>ที่        | รายการ                                                                        | หน่วย | จำนวน    | ราคา<br>ต่อหน่วย | ราคาทุน    | FN     | ราคาต่อหน่วย<br>X FN | ราคากลาง   |
|---------------------|-------------------------------------------------------------------------------|-------|----------|------------------|------------|--------|----------------------|------------|
| 1                   | ซอย1 ตะเคียนงาม-โนนลอย กว้าง 3.50 ยาว 650 หนา 0.10 ม.                         |       |          |                  |            |        |                      |            |
|                     | -งานเกรดปรับเกลี่ยพื้นทางเดิม                                                 | ตร.ม. | 2,275.00 | 1.73             | 3,935.75   | 1.3642 | 2.36                 | 5,369.15   |
|                     | - เสริมลูกรังบดอัดแน่น หนา 0.15 ม.                                            | ลบ.ม. | -        | 214.17           | -          | 1.3642 | 292.16               | -          |
|                     | - หินคลุกบดอัดแน่น หนา 0.10 ม.                                                | ลบ.ม. | 227.50   | 748.25           | 170,226.88 | 1.3642 | 1,020.76             | 232,223.50 |
| 2                   | ซอย2 ตะเคียนงาม-มาบค้าย(ตะวันออก ข้างโรงเรียน) กว้าง 3.50 ยาว 670 หนา 0.10 ม. |       |          |                  |            |        |                      |            |
|                     | -งานเกรดปรับเกลี่ยพื้นทางเดิม                                                 | ตร.ม. | 2,345.00 | 1.73             | 4,056.85   | 1.3642 | 2.36                 | 5,534.35   |
|                     | - เสริมลูกรังบดอัดแน่น หนา 0.15 ม.                                            | ลบ.ม. | 48.00    | 262.51           | 12,600.48  | 1.3642 | 358.12               | 17,189.57  |
|                     | - หินคลุกบดอัดแน่น หนา 0.10 ม.                                                | ลบ.ม. | 234.50   | 748.25           | 175,464.63 | 1.3642 | 1,020.76             | 239,368.84 |
|                     |                                                                               |       |          |                  |            |        |                      |            |
|                     |                                                                               |       |          |                  | 366,284.58 |        |                      |            |
| รวม                 |                                                                               |       |          |                  |            |        |                      | 499,685.42 |
| คิดเป็นเงินงบประมาณ |                                                                               |       |          |                  |            |        |                      | 499,685.00 |

(ลงชื่อ).....ผู้ประมาณราคา

(นายไกลสุต ฉิมสันเทียะ)  
ผอ. กองช่าง อบต.ทัพวัง

งานขึ้นพื้นทางหินคลุก ราคามัมนัสดีเซล อ.เมือง จ.นครราชสีมา ลิตรละ 30.21 บาท

|                                                  |     |                 |   |        |                     |
|--------------------------------------------------|-----|-----------------|---|--------|---------------------|
| ค่าวัสดุที่แหล่งปากไม้ (รวมค่าตัด)               | (1) | ค่างาน ลบ.ม. ละ | = | 222.00 | บาท                 |
| ค่าขนส่งวัสดุจากแหล่งถึงหน่วยงาน                 | (2) | 100 กม.         | = | 218.62 | บาท รถสิบล้อ+รถพ่วง |
| ... รวม..(1)+(2) =(3)                            |     |                 | = | 440.62 | บาท                 |
| อัตราส่วนการยุบตัวเมื่อบดทับ (...3...) x 1.5=(4) |     |                 | = | 660.93 | บาท                 |
| ค่าดำเนินการ+ค่าเสื่อมราคา (BLEND) (5)           |     |                 | = | -      | บาท                 |
| ค่าดำเนินการ+ค่าเสื่อมราคา (บดทับ) (6)           |     |                 | = | 87.32  | บาท                 |
| ... รวมค่างานต้นทุน (..4+5+6..)                  |     | ค่างาน ลบ.ม. ละ | = | 748.25 | บาท (แน่นอน)        |

|                                            |                                               |                      |
|--------------------------------------------|-----------------------------------------------|----------------------|
| วัสดุคัดเลือก , ลูกกรงของพื้นทาง           | คิดน้ำมันดีเซล อ.เมือง ลิตรละ 30.00-30.99 บาท | (รถบรรทุก10ล้อ+พ่วง) |
| ค่าวัสดุที่แหล่ง                           | ลบ.ม.ละ                                       | = 40 .....1          |
| ค่าดำเนินการและค่าเสื่อมราคาชุดขน          | ลบ.ม.ละ                                       | = 32.07 .....2       |
| ค่าขนส่งระยะทาง                            | 30 กม.                                        | = 66.19 .....3       |
| รวมราคาวัดุดถึงหน้างาน (1+2+3)             |                                               | = 138.26 .....4      |
| อัตราส่วนค่ายุบตัวเมื่อบดทับ (1+2+3)x      | 1.25                                          | = 172.825 .....5     |
| ค่าดำเนินการและค่าเสื่อมราคาบดทับ คิด 75 % | 55.12 บาท                                     | = 41.34 .....6       |
| รวมค่างานต้นทุน (5)+(6)                    |                                               | = 214.165            |



## ตาราง Factor F งานก่อสร้างทาง

เงินล่วงหน้าจ่าย

0 %

ดอกเบี้ยเงินกู้

7 % ต่อปี

เงินประกันผลงานหัก

0 %

ค่าภาษีมูลค่าเพิ่ม (VAT)

7 %

| ค่างาน (ทุน)<br>(ล้านบาท) | ค่าใช้จ่ายในการดำเนินงานก่อสร้าง (%) |                 |             |                   | รวมในรูป<br>Factor | ภาษีมูลค่าเพิ่ม<br>(VAT) | Factor F | Factor F<br>ผนวก<br>1 | Factor F<br>ผนวก<br>2 |
|---------------------------|--------------------------------------|-----------------|-------------|-------------------|--------------------|--------------------------|----------|-----------------------|-----------------------|
|                           | ค่า<br>อำนวยการ                      | ค่า<br>ดอกเบี้ย | ค่า<br>กำไร | รวม<br>ค่าใช้จ่าย |                    |                          |          |                       |                       |
| ≤ 5                       | 20.8338                              | 1.1666          | 5.5000      | 27.5004           | 1.2750             | 1.0700                   | 1.3642   | 1.3848                | 1.4054                |
| 10                        | 16.0808                              | 1.1666          | 5.5000      | 22.7474           | 1.2274             | 1.0700                   | 1.3133   | 1.3345                | 1.3557                |
| 20                        | 10.6384                              | 1.1666          | 5.5000      | 17.3050           | 1.1730             | 1.0700                   | 1.2551   | 1.2742                | 1.2933                |
| 30                        | 7.5559                               | 1.1666          | 5.5000      | 14.2225           | 1.1422             | 1.0700                   | 1.2221   | 1.2394                | 1.2567                |
| 40                        | 7.4310                               | 1.1666          | 5.0000      | 13.5976           | 1.1359             | 1.0700                   | 1.2154   | 1.2342                | 1.2530                |
| 50                        | 6.9412                               | 1.1666          | 5.0000      | 13.1078           | 1.1310             | 1.0700                   | 1.2101   | 1.2290                | 1.2480                |
| 60                        | 6.3772                               | 1.1666          | 5.0000      | 12.5438           | 1.1254             | 1.0700                   | 1.2041   | 1.2230                | 1.2418                |
| 70                        | 6.3435                               | 1.1666          | 4.5000      | 12.0101           | 1.1201             | 1.0700                   | 1.1985   | 1.2177                | 1.2370                |
| 80                        | 6.0233                               | 1.1666          | 4.5000      | 11.6899           | 1.1168             | 1.0700                   | 1.1949   | 1.2143                | 1.2336                |
| 90                        | 5.4722                               | 1.1666          | 4.5000      | 11.1388           | 1.1113             | 1.0700                   | 1.1890   | 1.2078                | 1.2265                |
| 100                       | 5.1693                               | 1.1666          | 4.5000      | 10.8359           | 1.1083             | 1.0700                   | 1.1858   | 1.2042                | 1.2226                |
| 110                       | 4.7961                               | 1.1666          | 4.0000      | 9.9627            | 1.0996             | 1.0700                   | 1.1765   | 1.1945                | 1.2125                |
| 120                       | 4.7235                               | 1.1666          | 4.0000      | 9.8901            | 1.0989             | 1.0700                   | 1.1758   | 1.1940                | 1.2122                |
| 130                       | 4.4428                               | 1.1666          | 4.0000      | 9.6094            | 1.0960             | 1.0700                   | 1.1727   | 1.1906                | 1.2085                |
| 140                       | 4.3285                               | 1.1666          | 4.0000      | 9.4951            | 1.0949             | 1.0700                   | 1.1715   | 1.1895                | 1.2076                |
| 150                       | 4.1865                               | 1.1666          | 4.0000      | 9.3531            | 1.0935             | 1.0700                   | 1.1700   | 1.1879                | 1.2057                |
| 160                       | 4.0853                               | 1.1666          | 4.0000      | 9.2519            | 1.0925             | 1.0700                   | 1.1689   | 1.1869                | 1.2049                |
| 170                       | 4.0051                               | 1.1666          | 4.0000      | 9.1717            | 1.0917             | 1.0700                   | 1.1681   | 1.1860                | 1.2039                |
| 180                       | 3.9481                               | 1.1666          | 4.0000      | 9.1147            | 1.0911             | 1.0700                   | 1.1674   | 1.1853                | 1.2031                |
| 190                       | 4.2661                               | 1.1666          | 3.5000      | 8.9327            | 1.0893             | 1.0700                   | 1.1655   | 1.1843                | 1.2031                |
| 200                       | 4.2419                               | 1.1666          | 3.5000      | 8.9085            | 1.0890             | 1.0700                   | 1.1652   | 1.1840                | 1.2027                |
| 210                       | 4.1793                               | 1.1666          | 3.5000      | 8.8459            | 1.0884             | 1.0700                   | 1.1645   | 1.1835                | 1.2024                |
| 220                       | 4.0683                               | 1.1666          | 3.5000      | 8.7349            | 1.0873             | 1.0700                   | 1.1634   | 1.1821                | 1.2009                |
| 230                       | 3.9805                               | 1.1666          | 3.5000      | 8.6471            | 1.0864             | 1.0700                   | 1.1624   | 1.1810                | 1.1997                |
| 240                       | 3.8615                               | 1.1666          | 3.5000      | 8.5281            | 1.0852             | 1.0700                   | 1.1611   | 1.1796                | 1.1980                |
| 250                       | 3.7521                               | 1.1666          | 3.5000      | 8.4187            | 1.0841             | 1.0700                   | 1.1599   | 1.1782                | 1.1965                |
| 260                       | 3.6511                               | 1.1666          | 3.5000      | 8.3177            | 1.0831             | 1.0700                   | 1.1589   | 1.1770                | 1.1951                |
| 270                       | 3.5577                               | 1.1666          | 3.5000      | 8.2243            | 1.0822             | 1.0700                   | 1.1579   | 1.1759                | 1.1939                |
| 280                       | 3.4708                               | 1.1666          | 3.5000      | 8.1374            | 1.0813             | 1.0700                   | 1.1569   | 1.1748                | 1.1926                |
| 290                       | 3.3900                               | 1.1666          | 3.5000      | 8.0566            | 1.0805             | 1.0700                   | 1.1561   | 1.1738                | 1.1915                |
| 300                       | 3.3145                               | 1.1666          | 3.5000      | 7.9811            | 1.0798             | 1.0700                   | 1.1553   | 1.1729                | 1.1905                |
| 350                       | 3.2735                               | 1.1666          | 3.5000      | 7.9401            | 1.0794             | 1.0700                   | 1.1549   | 1.1724                | 1.1900                |
| 400                       | 3.1484                               | 1.1666          | 3.5000      | 7.8150            | 1.0781             | 1.0700                   | 1.1535   | 1.1712                | 1.1890                |
| 450                       | 3.1265                               | 1.1666          | 3.5000      | 7.7931            | 1.0779             | 1.0700                   | 1.1533   | 1.1710                | 1.1887                |
| 500                       | 3.0167                               | 1.1666          | 3.5000      | 7.6833            | 1.0768             | 1.0700                   | 1.1521   | 1.1698                | 1.1875                |
| 700                       | 2.7734                               | 1.1666          | 3.5000      | 7.4400            | 1.0744             | 1.0700                   | 1.1496   | 1.1668                | 1.1841                |
| > 700                     | 2.7734                               | 1.1666          | 3.5000      | 7.4400            | 1.0744             | 1.0700                   | 1.1496   | 1.1668                | 1.1841                |

หมายเหตุ

1. กรณีค่างานอยู่ระหว่างช่วงของค่างานต้นทูลที่กำหนด ให้เทียบอัตราส่วนเพื่อหาค่า Factor F
2. ถ้าเป็นงานเงินกู้หรือจากแหล่งอื่นซึ่งไม่ต้องชำระภาษีมูลค่าเพิ่ม ให้ใช้ Factor F ในช่อง "รวมในรูป Factor"

**บัญชีราคาวัสดุก่อสร้าง**  
สำนักงานทางหลวงชนบทที่ ๕ (นครราชสีมา)  
กรมทางหลวงชนบท กระทรวงคมนาคม



| ลำดับที่ | รายการ                                                 | หน่วย | ราคาวัสดุต่อหน่วย(บาท) |            |           | ท้องที่จังหวัดใกล้เคียง |         |
|----------|--------------------------------------------------------|-------|------------------------|------------|-----------|-------------------------|---------|
|          |                                                        |       | ชัยภูมิ                | นครราชสีมา | บุรีรัมย์ | ลพบุรี                  | ขอนแก่น |
| ๑        | ดินถมคันทาง (CBR $\geq$ ๔%)                            | ลบ.ม. | ๑๐ - ๒๐                | ๒๐ - ๓๐    | ๑๕ - ๓๐   | -                       | -       |
| ๒        | ทรายถมคันทาง                                           | ลบ.ม. | -                      | ๑๕๕        | -         | -                       | -       |
| ๓        | วัสดุคัดเลือก(Selected Material) (CBR $\geq$ ๑๐%)      | ลบ.ม. | ๑๕ - ๓๐                | ๒๕ - ๔๕    | ๒๓ - ๔๖   | -                       | -       |
| ๔        | วัสดุรองพื้นทางลูกรัง(Soil Aggregate) (CBR $\geq$ ๒๕%) | ลบ.ม. | ๒๐ - ๔๕                | ๕๐ - ๖๐    | ๓๐ - ๖๐   | -                       | -       |
| ๕        | วัสดุหินคลุก (CBR $\geq$ ๘๐%)                          | ลบ.ม. | -                      | ๒๒๒        | ๓๓๘       | ๒๘๐                     | ๑๙๕     |
| ๖        | ทรายผสมคอนกรีต                                         | ลบ.ม. | -                      | ๑๔๐        | ๒๐๐       | -                       | -       |
| ๗        | หินผสมแอสฟัลท์                                         | ลบ.ม. | -                      | ๓๑๔        | ๔๑๖       | ๒๓๔                     | ๒๘๐     |
| ๘        | หิน ๓/๔"                                               | ลบ.ม. | -                      | ๒๒๘        | ๕๐๗       | ๒๙๐                     | ๓๓๕     |
| ๙        | หิน ๑/๒"                                               | ลบ.ม. | -                      | ๕๒๔        | ๔๔๐       | ๒๔๕                     | ๓๑๕     |
| ๑๐       | หิน ๓/๘"                                               | ลบ.ม. | -                      | ๒๑๓        | ๑๕๐       | ๓๐๐                     | ๑๙๒     |
| ๑๑       | หินฝุ่น                                                | ลบ.ม. | -                      | ๒๙๖        | ๓๗๖       | ๑๙๕                     | ๒๙๒     |

**หมายเหตุ**

- เอกสารแนะนำราคาวัสดุก่อสร้างเพื่อใช้ประกอบการคำนวณราคากลางงานก่อสร้าง ข้อมูล ณ เดือนกรกฎาคม ๒๕๖๓
- อ้างอิงข้อมูลตามที่สำนักงานนโยบายและยุทธศาสตร์การค้า กระทรวงพาณิชย์ ณ เดือนธันวาคม ๒๕๖๒
- สืบราคาวัสดุโดยแยแวงทางหลวงชนบทในสังกัดสำนักงานทางหลวงชนบทที่ ๕ (นครราชสีมา)
- ราคาที่ดินอ้างอิงราคาประเมินทุนทรัพย์ที่ดินรอบบัญชี ๒๕๕๕ - ๒๕๖๒ กรมธนารักษ์ กระทรวงการคลัง
- ราคาวัสดุก่อสร้าง ลำดับที่ ๑ , ๓ และ ๔ ไม่รวมค่าชุด , ค่าขนส่ง และค่าภาษีมูลค่าเพิ่ม
- และลำดับราคาวัสดุก่อสร้างรายการส่วนที่เหลือเป็นราคา ณ แหล่งผลิต ไม่รวมค่าขนส่ง และค่าภาษีมูลค่าเพิ่ม

**สำเนาถูกต้อง**

[ลงชื่อ]  
(นายเพชร กอพันธุ์)  
นายช่างโยธาชำนาญงาน  
คน: ๓๖๓๗ และ ๑๖๓๗

## ราคาน้ำมัน

● ราคาน้ำมันขายปลีกภูมิภาค

● ราคาก๊าซปตท. ถก. และ  
ปริมณฑล

● การเชื่อมโยงราคาน้ำมัน

ค้นหาสถานี: นครราชสีมา ▾

เมืองนครราชสีมา ▾

สถานี: ▾

2568 ▾

ค้นหา

ราคาน้ำมันขายปลีกภูมิภาค ประจำปี พ.ศ. 2568

(หน่วย: บาท/ลิตร)

\* ราคานี้ไม่รวมภาษีมูลค่าเพิ่ม (ภาษี)

| วัน - เวลา       | ดีเซล | Gasohol E85 | Gasohol E20 | Gasohol 91 | Gasohol 95 | เบนซิน | ยูโรพรีเมียมดีเซล | ยูโรพรีเมียมดีเซล Gasohol 95 |
|------------------|-------|-------------|-------------|------------|------------|--------|-------------------|------------------------------|
| 24-12-2568 05:00 | 30.71 | 27.36       | 29.41       | 31.25      | 31.62      | 39.91  | 43.71             | 40.31                        |

ตารางค่าขนส่งวัสดุก่อสร้าง รถบรรทุก 10 ล้อ และรถลากพ่วง (กรณีน้ำหนักรวมไม่เกิน 47 ตัน)

ภูมิประเทศเป็น ที่ราบ ผิวทางลาดยาง และการจราจรปกติ

ราคาน้ำมันเชื้อเพลิงดีเซล ที่ อำเภอเมือง 30.00 - 30.99 บาท / ลิตร

| ระยะ<br>ขนส่ง<br>กม. | ค่าบรรทุก<br>บาท / ตัน | ค่าบรรทุก<br>บาท / ลบ.ม. | ระยะ<br>ขนส่ง<br>กม. | ค่าบรรทุก<br>บาท / ตัน | ค่าบรรทุก<br>บาท / ลบ.ม. | ระยะ<br>ขนส่ง<br>กม. | ค่าบรรทุก<br>บาท / ตัน | ค่าบรรทุก<br>บาท / ลบ.ม. |
|----------------------|------------------------|--------------------------|----------------------|------------------------|--------------------------|----------------------|------------------------|--------------------------|
| 1                    | 4.50                   | 6.30                     | 41                   | 64.38                  | 90.14                    | 81                   | 126.61                 | 177.25                   |
| 2                    | 5.89                   | 8.24                     | 42                   | 65.94                  | 92.32                    | 82                   | 128.15                 | 179.40                   |
| 3                    | 7.27                   | 10.18                    | 43                   | 67.49                  | 94.49                    | 83                   | 129.72                 | 181.60                   |
| 4                    | 8.66                   | 12.12                    | 44                   | 69.05                  | 96.67                    | 84                   | 131.26                 | 183.76                   |
| 5                    | 10.04                  | 14.06                    | 45                   | 70.61                  | 98.85                    | 85                   | 132.83                 | 185.96                   |
| 6                    | 11.43                  | 16.00                    | 46                   | 72.17                  | 101.03                   | 86                   | 134.38                 | 188.13                   |
| 7                    | 12.81                  | 17.94                    | 47                   | 73.72                  | 103.21                   | 87                   | 135.92                 | 190.29                   |
| 8                    | 14.20                  | 19.87                    | 48                   | 75.27                  | 105.37                   | 88                   | 137.47                 | 192.46                   |
| 9                    | 15.58                  | 21.81                    | 49                   | 76.83                  | 107.56                   | 89                   | 139.02                 | 194.63                   |
| 10                   | 16.97                  | 23.75                    | 50                   | 78.38                  | 109.73                   | 90                   | 140.61                 | 196.86                   |
| 11                   | 18.35                  | 25.69                    | 51                   | 79.94                  | 111.92                   | 91                   | 142.17                 | 199.04                   |
| 12                   | 19.74                  | 27.63                    | 52                   | 81.49                  | 114.08                   | 92                   | 143.69                 | 201.16                   |
| 13                   | 21.12                  | 29.57                    | 53                   | 83.04                  | 116.26                   | 93                   | 145.25                 | 203.35                   |
| 14                   | 22.51                  | 31.51                    | 54                   | 84.60                  | 118.44                   | 94                   | 146.81                 | 205.54                   |
| 15                   | 23.95                  | 33.53                    | 55                   | 86.16                  | 120.62                   | 95                   | 148.38                 | 207.73                   |
| 16                   | 25.50                  | 35.71                    | 56                   | 87.71                  | 122.79                   | 96                   | 149.95                 | 209.93                   |
| 17                   | 27.06                  | 37.88                    | 57                   | 89.26                  | 124.96                   | 97                   | 151.47                 | 212.06                   |
| 18                   | 28.61                  | 40.06                    | 58                   | 90.82                  | 127.14                   | 98                   | 153.05                 | 214.27                   |
| 19                   | 30.17                  | 42.24                    | 59                   | 92.38                  | 129.33                   | 99                   | 154.58                 | 216.41                   |
| 20                   | 31.72                  | 44.41                    | 60                   | 93.94                  | 131.52                   | 100                  | 156.16                 | 218.62                   |
| 21                   | 33.28                  | 46.59                    | 61                   | 95.49                  | 133.69                   | 101                  | 157.69                 | 220.77                   |
| 22                   | 34.83                  | 48.77                    | 62                   | 97.04                  | 135.86                   | 102                  | 159.28                 | 222.99                   |
| 23                   | 36.39                  | 50.95                    | 63                   | 98.60                  | 138.04                   | 103                  | 160.81                 | 225.14                   |
| 24                   | 37.94                  | 53.12                    | 64                   | 100.16                 | 140.22                   | 104                  | 162.35                 | 227.30                   |
| 25                   | 39.50                  | 55.30                    | 65                   | 101.70                 | 142.38                   | 105                  | 163.95                 | 229.52                   |
| 26                   | 41.05                  | 57.48                    | 66                   | 103.27                 | 144.58                   | 106                  | 165.49                 | 231.69                   |
| 27                   | 42.61                  | 59.65                    | 67                   | 104.82                 | 146.74                   | 107                  | 167.04                 | 233.85                   |
| 28                   | 44.17                  | 61.84                    | 68                   | 106.37                 | 148.92                   | 108                  | 168.58                 | 236.02                   |
| 29                   | 45.72                  | 64.01                    | 69                   | 107.92                 | 151.09                   | 109                  | 170.13                 | 238.18                   |
| 30                   | 47.28                  | 66.19                    | 70                   | 109.48                 | 153.27                   | 110                  | 171.68                 | 240.36                   |
| 31                   | 48.83                  | 68.36                    | 71                   | 111.04                 | 155.46                   | 111                  | 173.24                 | 242.53                   |
| 32                   | 50.39                  | 70.54                    | 72                   | 112.61                 | 157.65                   | 112                  | 174.79                 | 244.71                   |
| 33                   | 51.94                  | 72.72                    | 73                   | 114.15                 | 159.81                   | 113                  | 176.35                 | 246.89                   |
| 34                   | 53.50                  | 74.89                    | 74                   | 115.72                 | 162.01                   | 114                  | 177.91                 | 249.07                   |
| 35                   | 55.05                  | 77.07                    | 75                   | 117.27                 | 164.17                   | 115                  | 179.47                 | 251.25                   |
| 36                   | 56.61                  | 79.25                    | 76                   | 118.82                 | 166.34                   | 116                  | 181.03                 | 253.44                   |
| 37                   | 58.16                  | 81.42                    | 77                   | 120.37                 | 168.52                   | 117                  | 182.59                 | 255.63                   |
| 38                   | 59.72                  | 83.60                    | 78                   | 121.93                 | 170.70                   | 118                  | 184.16                 | 257.82                   |
| 39                   | 61.28                  | 85.79                    | 79                   | 123.48                 | 172.88                   | 119                  | 185.73                 | 260.02                   |
| 40                   | 62.83                  | 87.96                    | 80                   | 125.05                 | 175.06                   | 120                  | 187.24                 | 262.13                   |

ตารางค่าดำเนินการและค่าเสื่อมราคา

ราคาน้ำมันเชื้อเพลิงโซล่า ที่ อำเภอเมือง 30.00 - 30.99 บาท / ลิตร

( ราคาเครื่องจักร 2558 )

| ลำดับ | ลักษณะงาน                            | หน่วย      | ค่าดำเนินการ<br>บาท/หน่วย | ค่าเสื่อมราคา (บาท) |       | รวมค่างาน (บาท) |       |
|-------|--------------------------------------|------------|---------------------------|---------------------|-------|-----------------|-------|
|       |                                      |            |                           | ปกติ                | ฝนชุก | ปกติ            | ฝนชุก |
| 1     | งานถางป่าขุดต่อ                      |            |                           |                     |       |                 |       |
|       | ขนาดเบา                              | ตร.ม.      | 1.51                      | 0.22                | 0.28  | 1.73            | 1.79  |
|       | ขนาดกลาง                             | ตร.ม.      | 3.12                      | 0.55                | 0.69  | 3.67            | 3.81  |
|       | ขนาดหนัก                             | ตร.ม.      | 4.73                      | 0.78                | 0.98  | 5.51            | 5.71  |
| 2     | งานดินคันทาง                         |            |                           |                     |       |                 |       |
|       | ขุด - ขน                             | ลบ.ม. หลวม | 18.26                     | 3.51                | 4.39  | 21.77           | 22.65 |
|       | บดทับ                                | ลบ.ม. แน่น | 35.14                     | 10.80               | 13.50 | 45.94           | 48.64 |
| 3     | งานตัด - ขึ้นรูปคันทาง               |            |                           |                     |       |                 |       |
|       | ดิน - ขุดตัด                         | ลบ.ม. ปกติ | 18.41                     | 3.06                | 3.83  | 21.47           | 22.24 |
|       | - ดัก                                | ลบ.ม. หลวม | 6.58                      | 1.70                | 2.13  | 8.28            | 8.71  |
|       | หินผุ - ขุดตัด                       | ลบ.ม. ปกติ | 29.34                     | 3.34                | 4.18  | 32.68           | 33.52 |
|       | - ดันและดัก                          | ลบ.ม. หลวม | 35.18                     | 5.18                | 6.48  | 40.36           | 41.66 |
|       | หินแข็ง - เจาะระเบิด                 | ลบ.ม. ปกติ | 62.91                     | 4.66                | 5.83  | 67.57           | 68.74 |
|       | - ดันและดัก                          | ลบ.ม. หลวม | 57.69                     | 19.00               | 23.75 | 76.69           | 81.44 |
| 4     | งานวัสดุคัดเลือก ลูกกรองพื้นทาง      |            |                           |                     |       |                 |       |
|       | ขุด - ขน                             | ลบ.ม. หลวม | 25.55                     | 6.52                | 8.15  | 32.07           | 33.70 |
|       | ผสม ( ผสมกับวัสดุอื่นๆ )             | ลบ.ม. แน่น | 8.30                      | 1.46                | 1.83  | 9.76            | 10.13 |
|       | บดทับ                                | ลบ.ม. แน่น | 42.16                     | 12.96               | 16.20 | 55.12           | 58.36 |
| 5     | งานไหล่ทางลูกรัง ผสม - บดทับ         |            |                           |                     |       |                 |       |
|       | ผสม ( ผสมกับวัสดุอื่นๆ )             | ลบ.ม. แน่น | 15.61                     | 2.75                | 3.44  | 18.36           | 19.05 |
|       | บดทับ                                | ลบ.ม. แน่น | 50.23                     | 20.90               | 26.13 | 71.13           | 76.36 |
| 6     | งานพื้นทาง ( หินคลุก )               |            |                           |                     |       |                 |       |
|       | ผสม ( Blend )                        | ลบ.ม. แน่น | 20.51                     | 4.20                | 5.25  | 24.71           | 25.76 |
|       | บดทับ                                | ลบ.ม. แน่น | 61.61                     | 25.71               | 32.14 | 87.32           | 93.75 |
| 7     | งานตัดแต่งชั้นบนไค                   | ลบ.ม. แน่น | 6.43                      | 1.66                | 2.08  | 8.09            | 8.51  |
| 8     | งานขุดรื้อคันทางเดิมแล้วบดทับ        |            |                           |                     |       |                 |       |
|       | ลูกรัง 10 ซม.                        | ตร.ม.      | 8.83                      | 2.11                | 2.64  | 10.94           | 11.47 |
|       | หินคลุก 10 ซม.                       | ตร.ม.      | 10.77                     | 3.38                | 4.23  | 14.15           | 15.00 |
|       | ผิว AC 5 ซม.                         | ตร.ม.      | 9.61                      | 1.75                | 2.19  | 11.36           | 11.80 |
| 9     | งานลาดยางโพรมีไคต์                   | ตร.ม.      | 6.66                      | 0.62                | 0.78  | 7.28            | 7.44  |
| 10    | งานลาดยางแอสคัลต์                    | ตร.ม.      | 6.17                      | 0.88                | 1.10  | 7.05            | 7.27  |
| 11    | งานผิวทางแบบบาง                      |            |                           |                     |       |                 |       |
|       | ชั้นเดียว ( 1/2 " )                  | ตร.ม.      | 14.42                     | 2.21                | 2.76  | 16.63           | 17.18 |
|       | ชั้นเดียว ( 3/4 " )                  | ตร.ม.      | 19.93                     | 3.05                | 3.81  | 22.98           | 23.74 |
|       | สองชั้น ( 3/4 " + 3/8 " )            | ตร.ม.      | 29.63                     | 4.54                | 5.68  | 34.17           | 35.31 |
|       | สองชั้น ( 1 " + 1/2 " )              | ตร.ม.      | 43.39                     | 6.64                | 8.30  | 50.03           | 51.69 |
| 12    | งานเคลือบหิน ขจัดฝุ่น ( Pre - Coat ) |            |                           |                     |       |                 |       |
|       | ชั้นเดียว ( 1/2 " )                  | ลบ.ม. หลวม | 1.81                      | 0.49                | 0.61  | 2.30            | 2.42  |
|       | ชั้นเดียว ( 3/4 " )                  | ลบ.ม. หลวม | 2.50                      | 0.68                | 0.85  | 3.18            | 3.35  |
|       | สองชั้น ( 3/4 " + 3/8 " )            | ลบ.ม. หลวม | 3.71                      | 1.00                | 1.25  | 4.71            | 4.96  |
|       | สองชั้น ( 1 " + 1/2 " )              | ลบ.ม. หลวม | 5.44                      | 1.47                | 1.84  | 6.91            | 7.28  |



## องค์การบริหารส่วนตำบลทัพรั้ง

### โครงการหิณคลูกภายในหมู่บ้าน

#### ปริมาณงาน


ซอยที่ 1 ตะเคียนงาม-โนนลอย ลงหิณคลูกบดอัดแน่น กว้าง 3.5 เมตร ยาว 650 เมตร หน้า 0.10 เมตร  
หรือปริมาตรหิณคลูกบดอัดอัดแน่นไม่น้อยกว่า 227.5 ลูกบาศก์เมตร

ซอยที่ 2 ตะเคียนงาม-มาบค่าย(ตะวันออกข้างโรงเรียน) ลงหิณคลูกบดอัดอัดแน่น กว้าง 3.5 เมตร ยาว 670 เมตร  
หน้า 0.10 เมตร หรือปริมาตรหิณคลูกบดอัดอัดแน่นไม่น้อยกว่า 234.5 ลูกบาศก์เมตร

#### สถานที่ดำเนินการ

บ้านตะเคียนงาม ม.13 ตำบลทัพรั้ง อำเภอพระทองคำ จังหวัดนครราชสีมา

เหนือ

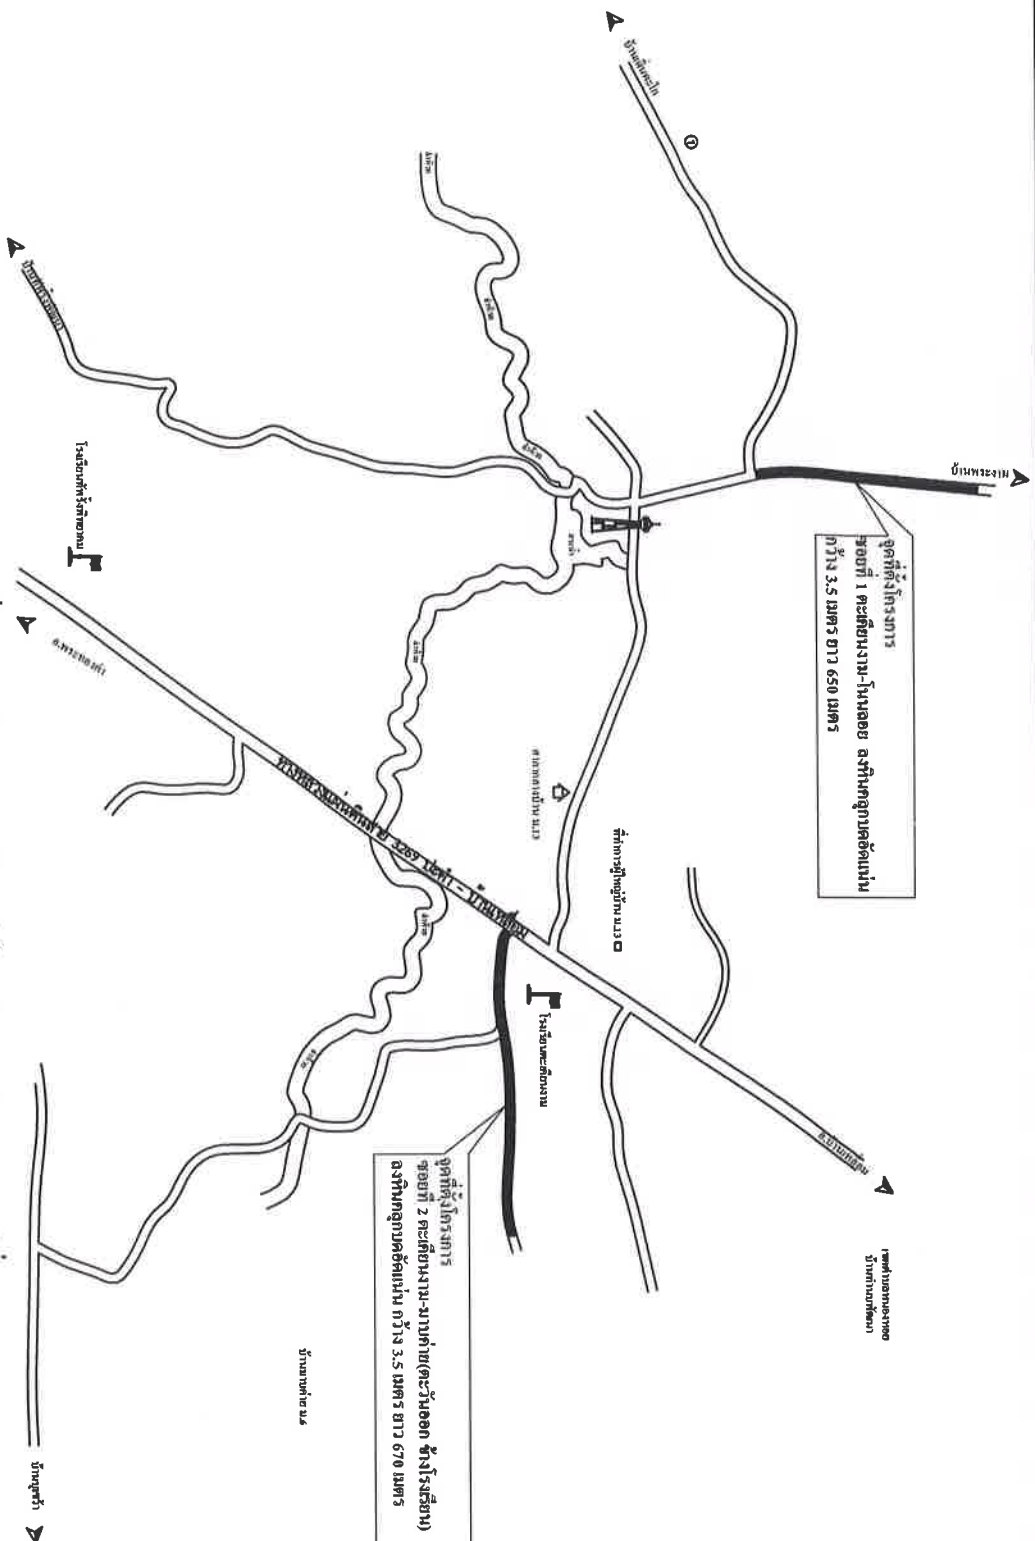


## วิธีดำเนินการ

1. ให้ทำการกรอรับเบกลีพื้นทางเดิมก่อนทำการลงวัสดุ
2. ลงลูกรังเสริมพื้นทางซอและแซมหลุมบ่อ จำนวน 48 ลบ.ม.
3. ซอยที่ 1 ระยะเดียวทาง-โนนชัย ลงหินลูกบดอัดแน่น กว้าง 3.5 เมตร ยาว 650 เมตร ทหนา 0.10 เมตร หรือปริมาตรหินลูกบดอัดแน่น ไม่น้อยกว่า 227.5 ลูกบาศก์เมตร
- ซอยที่ 2 ระยะเดียวทาง-มาบคาย(ตะวันออก) ข้างโรงเรียน) ลงหินลูกบดอัดแน่น กว้าง 3.5 เมตร ยาว 670 เมตร ทหนา 0.10 เมตร หรือปริมาตรหินลูกบดอัดแน่น ไม่น้อยกว่า 234.5 ลูกบาศก์เมตร
4. ป้ายโครงการ 1 ป้าย

## แผนที่โครงการหินลูกบดอัดแน่นหมู่บ้าน บ้านตะเคียนงาม หมู่ที่ 13

|                                                  |                  |
|--------------------------------------------------|------------------|
| โครงการหินลูกบดอัดแน่นหมู่บ้าน                   |                  |
| สถานที่ก่อสร้าง                                  |                  |
| บ้านตะเคียนงาม ม.13                              |                  |
| ศ.พัชรัง อ. พระทองคำ จ. นครราชสีมา               |                  |
| ออกแบบ/เขียนแบบ                                  |                  |
| นายปาลัสดี จิมสันทียะ<br>ผอ. กองช่าง อบต. พัทธัง |                  |
| ตรวจ                                             |                  |
| นายปาลัสดี จิมสันทียะ<br>ผอ. กองช่าง อบต. พัทธัง |                  |
| เซ็นชอบ                                          |                  |
| นายมาโนชภูมิ เรียบสุริย<br>ปลัด อบต. พัทธัง      |                  |
| อนุมัติ                                          |                  |
| นายมาโนชภูมิ เรียบสุริย<br>ปลัด อบต. พัทธัง      |                  |
| รายละเอียด                                       |                  |
| แผนผังแสดงจุดก่อสร้าง                            |                  |
| วันที่<br>8/1/2569                               | SCALE<br>ไม่แสดง |
| แบบเลขที่<br>/2569                               | แผ่นที่<br>1/2   |

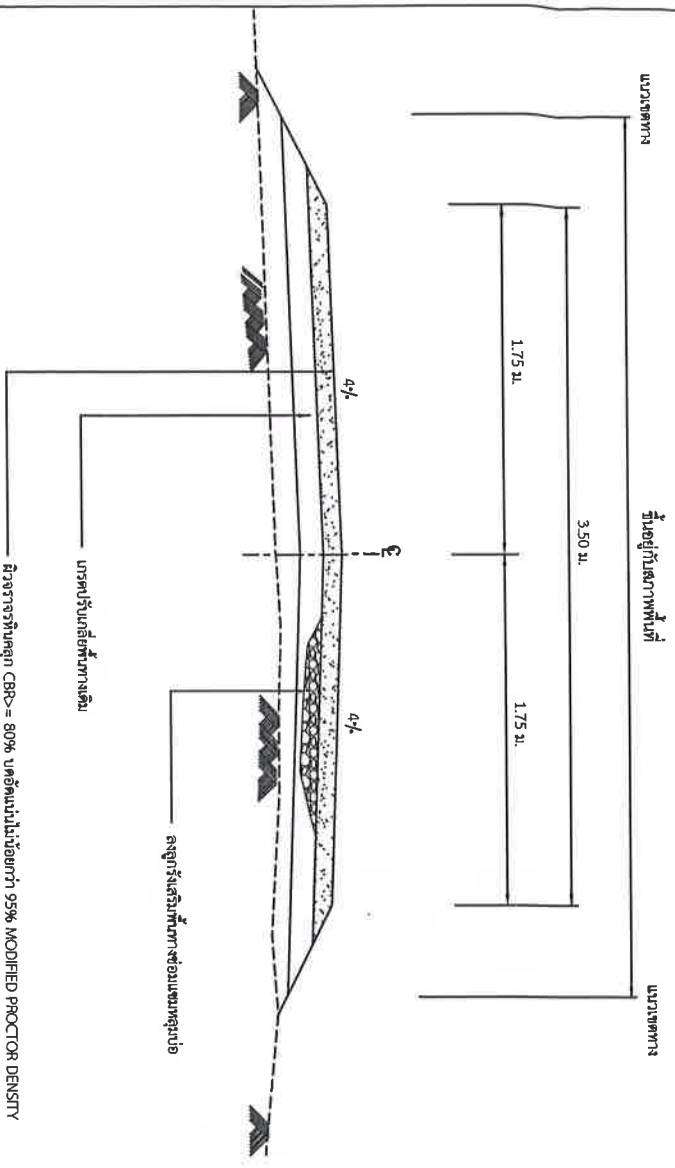

รูปตัดตามขวางถนนหินคลุก  
NOT TO SCALE

มทพ. 203 - 2557  
มาตรฐานวัสดุพื้นทางหินคลุก

1. ขอบข่าย  
วัสดุพื้นทางหินคลุก หมายถึง วัสดุรวมรวมหินมี (crushed rock soil aggregate type) สำหรับใช้ในการก่อสร้างถนน โดยก่อสร้างบนชั้นรองพื้นทางหรือชั้นอื่นใดซึ่งผ่านการตรวจสอบแล้ว
2. คุณสมบัติ
  - 2.1 ต้องมีขนาดละเอียดอย่างสม่ำเสมอขนาดใหญ่ไปหาเล็ก มีเม็ดที่แข็งเหนียวไม่ฝุ่น
  - 2.2 สะอาดปราศจากวัสดุอื่นเจือปน ห้ามนำวัสดุจากพวกเชล (shale) มาใช้งาน
  - 2.3 มีค่า ซี.บี.อาร์ ( C.B.R. )  $\geq 80\%$  และบดอัดแน่นไม่น้อยกว่า 95% MODIFIED PROCTOR DENSITY ตามวิธีการทดสอบที่ มทพ.(ท) 501.3
  - 2.4 ส่วนละเอียด (fine aggregate) ต้องเป็นวัสดุชนิดและคุณสมบัติเดียวกันกับส่วนหยาบ (coarse aggregate) หากมีความจำเป็นต้องให้วัสดุส่วนละเอียดชนิดอื่นเจือปนเพื่อปรับปรุงคุณภาพ ต้องได้รับความเห็นชอบจากกรมทางหลวงชนบท ทั้งนี้เมื่อผสมกันแล้วต้องมีคุณภาพได้ตามมาตรฐานกรมทางหลวงชนบท

### รายการประกอบแบบ

1. ลิขสิทธิ์ทางเทคนิคเป็นความออกจากที่ระบุเป็นอย่างอื่น
2. คุณสมบัติของวัสดุและวิธีการก่อสร้าง นอกเหนือจากที่ระบุในแบบ ให้เป็นไปตามมาตรฐานงานก่อสร้าง กรมทางหลวงชนบท (มทพ.) เฉพาะในส่วนที่ขัดแย้ง
3. ความหนาของชั้นโครงสร้าง ความกว้างผิวจราจรและไหล่ทางตามที่กำหนดในรูปตัดแบบก่อสร้าง ให้เหมาะสมกับปริมาณจราจรและสภาพพื้นที่แต่ละสายทาง
4. ความลาดชันทางใช้ตามตารางแนบท้ายหรือตามที่กำหนดในแบบก่อสร้าง
5. ไก่รถที่มีเครื่องหมายหรือรหัสสูงกว่า 3.00 ม. ให้ใช้แบบน้ำหนักแบบ ๓๓-501 (ทางที่นิยมสูงหรือตัดลิ)

### ตารางแนบนำค่าลาดตัดดินทาง (BACK SLOPE) และ

#### ลาดถนนด้านทาง (SIDE SLOPE)

| ความสูงการตัด หรือ ถม<br>(เมตร) | คัน      |          | ไหล่     |          | ไหล่          |          |
|---------------------------------|----------|----------|----------|----------|---------------|----------|
|                                 | ตัด      | ถม       | ตัด      | ถม       | ตัด           | ถม       |
| 0.00 - 3.00                     | $\geq 1$ | $\geq 1$ | $\geq 1$ | $\geq 1$ | $\geq 0.25:1$ | $\geq 1$ |

- อัตราส่วนในตารางเป็น แนวราบ - แนวตั้ง

|                                                                                 |                  |
|---------------------------------------------------------------------------------|------------------|
| โครงการฝึกอบรมภายในหมู่บ้าน                                                     |                  |
| สถานที่ก่อสร้าง<br>บ้านเลขที่ ๑๑ ม. 13<br>ต. พัทลุง อ. พะทิวสงคาม จ. นครราชสีมา |                  |
| ออกแบบ/เขียนแบบ<br>นายเอกสิทธิ์ จิมสันเทียะ<br>ผอ. กองช่าง อบต. พัทลุง          |                  |
| ตรวจ<br>นายเอกสิทธิ์ จิมสันเทียะ<br>ผอ. กองช่าง อบต. พัทลุง                     |                  |
| เห็นชอบ<br>นายมาโนช ธิเบศร์<br>นายก อบต. พัทลุง                                 |                  |
| อนุมัติ<br>นายมาโนช ธิเบศร์<br>นายก อบต. พัทลุง                                 |                  |
| รายละเอียด<br>รูปตัดแสดงโครงสร้างถนน                                            | SCALE<br>ไม่แสดง |
| วันที่<br>8/1/2569                                                              | SCALE<br>ไม่แสดง |
| แบบเลขที่<br>12569                                                              | แบบที่<br>2/2    |



## องค์การบริหารส่วนตำบลพรุ้ง

ที่ทำการองค์การบริหารส่วนตำบลพรุ้ง อำเภอพระทองคำ จังหวัดนครราชสีมา

กองช่าง องค์การบริหารส่วนตำบลพรุ้ง โทรศัพท์ 044-972446 ต่อ 103

โครงการหินกลุ่ภายในหมู่บ้าน บ้านตะเคียนงาม หมู่ที่ 13

ปริมาณงานซอยที่ 1 ตะเคียนงาม-โนนลอย ลงหินกลุ่กบดอัดแน่น กว้าง 3.5 เมตร ยาว 650 เมตร หนา 0.10 เมตร  
ซอยที่ 2 ตะเคียนงาม-มาบค่าย(ตะวันออก ช่างโรงเรียม) ลงหินกลุ่กบดอัดแน่น กว้าง 3.5 เมตร ยาว 670 เมตร หนา 0.1 ม.

1.20

|                                                             |                                           |                     |     |
|-------------------------------------------------------------|-------------------------------------------|---------------------|-----|
| ผู้รับจ้าง .....                                            | สัญญาจ้างเลขที่...../ 2569 ลงวันที่ ..... | 2568 งบประมาณ ..... | บาท |
| ระยะเวลาก่อสร้าง วัเริ่มต้นสัญญา..... วันสิ้นสุดสัญญา ..... |                                           |                     |     |
| กรรมการตรวจการจ้าง                                          |                                           |                     |     |
| 1.....                                                      | ประธานกรรมการ                             |                     |     |
| 2.....                                                      | กรรมการ                                   |                     |     |
| 3.....                                                      | กรรมการ                                   |                     |     |
| ผู้ควบคุมงาน นายเกตุคุณ ภูมิสันเทียะ โทร 044-972446 ต่อ 103 |                                           |                     |     |

30 ซม.

30 ซม.

QR CODE