

ประกาศองค์การบริหารส่วนตำบลพิมาย

เรื่อง ประกาศการเปิดเผยข้อมูลรายละเอียดค่าใช้จ่ายเกี่ยวกับการจัดซื้อจัดจ้างราคากลางและการคำนวณราคากลาง

ตามที่องค์การบริหารส่วนตำบลพิมาย ได้จ้างเหมาโครงการก่อสร้างถนนคอนกรีตเสริมเหล็ก ภายในหมู่บ้านหนองกระทุ่ม หมู่ ๑๘ ตำบลพิมาย อำเภอพระทองคำ จังหวัดนครราชสีมา เพื่อให้เป็นไปตามแนวทางการเปิดเผยรายละเอียดค่าใช้จ่ายเกี่ยวกับการจัดซื้อจัดจ้างตามพระราชบัญญัติการจัดซื้อจัดจ้างและการบริหารพัสดุภาครัฐ พ.ศ. ๒๕๖๐ จึงประกาศการเปิดเผยราคากลางและการคำนวณราคากลาง ดังรายละเอียดต่อไปนี้

ตารางแสดงวงเงินงบประมาณที่ได้รับบริการจัดสรรและราคากลางในงานจ้างก่อสร้าง

- ๑. ชื่อโครงการก่อสร้างถนนคอนกรีตเสริมเหล็ก ภายในหมู่บ้านหนองกระทุ่ม หมู่ ๑๘ ตำบลพิมาย อำเภอพระทองคำ จังหวัดนครราชสีมา
- ๒. หน่วยงานเจ้าของโครงการ กองช่าง องค์การบริหารส่วนตำบลพิมาย
- ๓. วงเงิน งบประมาณที่ได้รับจัดสรร ๔๙๘,๘๐๐ บาท (สี่แสนเก้าหมื่นแปดพันแปดร้อยบาทถ้วน)
- ๔. ลักษณะงานโดยสังเขป ถนนกว้าง ๔ เมตร ยาวรวม ๒๐๐ เมตร ถนนคอนกรีต หน้า ๐.๑๕ เมตร ลมลูกรังไหล่ทางกว้างตามสภาพรวม ๑๘ ลูกบาศก์เมตร
- ๕. ราคากลางคำนวณ ณ วันที่ ๑๓ กันยายน ๒๕๖๗ เป็นเงิน ๔๙๙,๗๒๙.๘๑ บาท
- ๖. บัญชีประมาณราคากลาง
- ๖.๑. สรุปรวมราคาค่าก่อสร้าง (ปร.๕)
- ๖.๒. รายการประมาณการค้าก่อสร้าง (ปร.๔)
- ๖.๓. ราคาวัสดุก่อสร้าง เดือน สิงหาคม ๒๕๖๗
- ๗. รายละเอียดกรรมการกำหนดราคากลาง
- ๗.๑. นางสาวยี่ใจ อรุณเจริญฉาย ตำแหน่ง รองปลัด อบต.พิมาย ประธานกรรมการ
- ๗.๒. นายเดชน์นันท์ จันทร์ยางช่อง ตำแหน่ง นักวิชาการสาธารณสุข กรรมการ
- ๗.๒. นายณัฐพล คำคลี ตำแหน่ง ผู้ช่วยนายช่างโยธา กรรมการและเลขานุการ

จึงประกาศมาเพื่อประชาสัมพันธ์ให้ทราบโดยทั่วกัน

สั่ง ณ วันที่ ๑๓ เดือน

กันยายน พ.ศ. ๒๕๖๗

(ลงชื่อ)

นายธนงค์ เทพังเทียม

(นายกองค์การบริหารส่วนตำบลพิมาย)

นายกองค์การบริหารส่วนตำบลพิมาย



สรุปผลการคำนวณราคากลางค่าก่อสร้าง

ส่วนราชการ	องค์การบริหารส่วนตำบลทัพรั้ง		
ประเภท	งานทาง		
เจ้าของโครงการ	กองช่าง อบต.ทัพรั้ง		
โครงการ	ก่อสร้างถนนคอนกรีตภายในหมู่บ้านหนองกระทุ่ม หมู่ 18		
สถานที่ดำเนินการ	บ้านหนองกระทุ่ม หมู่ที่ 18 ตำบลทัพรั้ง อำเภอพระทองคำ จังหวัดนครราชสีมา		
ตามแบบ อบต.ทัพรั้ง	เลขที่ / 2567	ตามแบบ	แบบมาตรฐานงานทางสำหรับ อบท. เลขที่ ทด-2-204 แผนที่ 15
ประมาณราคตามแบบ	ปร.4	จำนวน	1 แผ่น
		เมื่อวันที่	13 กันยายน 2567

ลำดับที่	รายการ	ค่าวัสดุและค่าแรงงาน รวมเป็นเงิน (บาท)	FACTOR F	ค่าก่อสร้างทั้งหมด รวมเป็นเงิน (บาท)	หมายเหตุ
1	ประเภทงานทาง	366,317.12	1.3642	499,729.81	
2	ป้ายประชาสัมพันธ์โครงการ (2 บ้าย) สีธงชาติ	1.00	งาน	-	- ป้ายชั่วคราว 1 ชุด
	- เงินล่วงหน้าจ่าย 0 %			-	- ป้ายถาวร 1 ชุด
	- ดอกเบี้ยเงินกู้ 7 %			-	
	- ดอกเบี้ยเงินฝาก 0 %			-	
	- ภาษีมูลค่าเพิ่ม (VAT) 7 %			-	
	รวมราคาค่าก่อสร้างทั้งสิ้น			499,729.81	
สรุป	คิดเป็นราคากลางค่าก่อสร้าง (ตัวอักษร)			499,729.81	

รวมพื้นที่ปริมาณ 800.00 ตร.ม. ราคาเฉลี่ย ตร.ม. ละ 624.66 บาท

อ้างอิง:- หลักเกณฑ์การคำนวณราคากลาง งานก่อสร้างทาง สะพาน และท่อเหลี่ยม ต.ค. 2560

ราคาสวัสดุก่อสร้างจังหวัดนครราชสีมา เดือน กรกฎาคม 2567

ราคาน้ำมัน ปตท. ณ อำเภอเมืองนครราชสีมา วันที่ 9 กรกฎาคม 2567

ลงชื่อ ประธานกรรมการ

(นางสาวยไฉ อรุณเจริญฉาย)

รองปลัดองค์การบริหารส่วนตำบลทัพรั้ง

ลงชื่อ กรรมการ

(นายเดชนันท์ จันทร์ยางช่อง)

นักวิชาการสาธารณสุข

ลงชื่อ กรรมการ

(นายณัฐพล คำคัล)

ผู้อำนวยการช่างโยธา

บัญชีรายละเอียดราคากลางค่าก่อสร้าง

รายการประมาณราคา งานต้นทูนคอกก่อสร้างงานทาง

โครงการ ก่อสร้างถนนคอนกรีตภายในหมู่บ้านหนองกระทุ่ม หมู่ 18

สถานที่ดำเนินการ บ้านหนองกระทุ่ม หมู่ที่ 18 ตำบลทัพรั้ง อำเภอพระทองคำ จังหวัดนครราชสีมา

รายละเอียดโครงการ ขนาดผิวคอนกรีต กว้าง 4 ม. ยาว 200.00 ม. หน้า 0.15 ม.

ลงลูกรังไหลทางกว้างตามสภาพ 18 ลบ.ม (ลงตามสภาพ)

ประมาณการเมื่อวันที่ 13 กันยายน 2567 ตามแบบ เลขที่ / 2567

ลำดับ	รายการ	จำนวน	หน่วย	ค่าวัสดุ/ค่าดำเนินการ		ค่าแรงงานค่าเสื่อมราคา		รวมเงิน (บาท)
				ต่อหน่วย	รวม	ต่อหน่วย	รวม	
1	งานชุดรื้ออบดัดขึ้นพื้นทางเดิม (ชุดรีดไม่น้อยกว่า 0.10 เมตร)	800.00	ตร.ม.	11.14	8,912.00	4.23	3,384.00	12,296.00
2	งานปรับเกรดถนนปูลาดยางขนาดกลาง	-	ตร.ม.	3.21	-	0.55	-	-
3	งานขึ้นหินคลุกรองพื้นทาง	-	ลบ.ม.	873.00	-	61.61	-	-
4	งานทรายรองใต้พื้นคอนกรีต	40.00	ลบ.ม.	470.00	18,800.00	112.00	4,480.00	23,280.00
5	งานคอนกรีต 280 ksc. (ค.2)	121.00	ตร.ม.	1,941.00	234,861.00	327.00	39,567.00	274,428.00
6	เหล็กเสริมคอนกรีต							
	- Wire Mesh 4 มม. @ 0.10x0.30 ม.	800.00	ตร.ม.	39.00	31,200.00	5.00	4,000.00	35,200.00
	- RB Ø 15 มม. (DOWEL BAR)	-	ตัน	23,010.73	-	3,300.00	-	-
	- DB Ø 12 มม. (TIE BAR)	-	ตัน	21,680.56	-	3,300.00	-	-
	- RB Ø 19 มม. (Expenition Joint)	0.18	ตัน	20,782.43	3,690.96	2,900.00	515.04	4,206.00
7	งานลูกรังไหลทางพร้อมปรับแต่ง	18.00	ลบ.ม.	296.00	5,328.00	99.00	1,782.00	7,110.00
8	งานไม้แม่แบบและค้ำยัน เวียน 4 ครั้ง	100.00	เมตร	15.26	1,526.00	5.34	534.00	2,060.00
9	ค่าตัดรอยต่อคอนกรีต และหยอดยาง	276.00	เมตร	21.59	5,958.84	2.53	698.28	6,657.12
10	กระดาษขานอ้อยชุบน้ำมัน/ไฟม	1.20	ตร.ม.	100.00	120.00	-	-	120.00
11	แผ่นพลาสติก กว้าง 1.20 ม.	80.00	เมตร	10.00	800.00	-	-	800.00
12	METAL or PVC CAP	16.00	ชุด	10.00	160.00	-	-	160.00
13	ท่อ คสล.ขนาด Ø 0.30 ม. พร้อมฝังกลบ	-	ฟอน	299.07	-	400.00	-	-
รวมราคาค่าต้นทุน								366,317.12

ลงชื่อประธานกรรมการ

(นางสาวยุภาใจ อรุณเจริญฉาย)

รองปลัดองค์การบริหารส่วนตำบลทัพรั้ง

ลงชื่อกรรมการ

(นายเดชาพันธ์ จันทรัมย์ของ)

นักวิชาการสาธารณสุข

ลงชื่อกรรมการ

(นายณัฐพล คำคัล)

ผู้ช่วยนายกฯ วิทยา



TH | EN

ราคาน้ำมัน

ภูมิภาค กทม. ปริมณฑล การเชื่อมโยง

ค้นหาราคาน้ำมัน

นครราชสีมา ▼

เมืองนครราชสีมา ▼

กันยายน ▼

2567 ▼

ค้นหา

ราคาน้ำมันขายปลีกภูมิภาค ประจำปี พ.ศ. 2567
(หน่วยแสดงเป็น บาท/ลิตร)


* ราคาน้ำมันประเภทซีบูร่งท้องถิ่น (ถ้ามี)

วันที่ - เวลา	ดีเซล Diesel	Gasohol E85	Gasohol E20	Gasohol 91	Gasohol 95
10-09-2567 05:00	33.21	33.26	33.51	35.25	35.1
06-09-2567 05:00	33.21	33.76	34.01	35.75	36.1

ก่อนหน้า ถัดไป

แผนผังเว็บไซต์ ▼

- งามเราที่

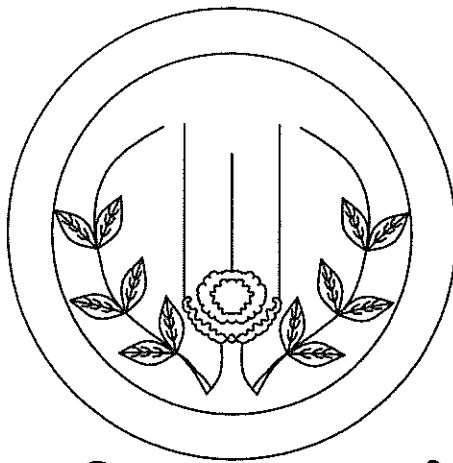

องค์การบริหารส่วนตำบลพริ้ง

โครงการก่อสร้างถนนคอนกรีตเสริมเหล็กภายในหมู่บ้านหนองกระทุ่ม หมู่ 18

ปริมาณงาน

ปริมาณงาน ก่อสร้างถนน ค.ส.ล.กว้าง 4.00 ม. ยาว 200ม. หนา 0.15 ม. ลงลูกรังไหล่ทางกว้างตามสภาพรวม 18ลบ.ม .

สถานที่ก่อสร้าง หนองกระทุ่ม หมู่ที่ 18 ตำบลพริ้ง

อำเภอพระทองคำ จังหวัดนครราชสีมา

งบประมาณ เงินอุดหนุนเฉพาะกิจ ปีงบประมาณ 2567

องค์การบริหารส่วนตำบลพริ้ง

แผ่นที่	รายการแบบ
1/6	รายการประกอบแบบ
2/6	ผังบริเวณ วิธีกราดำเนินงาน
3/6	รูปตัดถนนคอนกรีตเสริมเหล็ก
4/6	บัญชีโครงการ
5/6	แบบมาตรฐาน ทท. -2-203 แบบมาตรฐาน ทท. -2-204

รายการประกอบแบบ

1. ข้อกำหนดวัสดุ

1. ปรับเกลียวปรับระดับพื้นทางเดิม
2. ปูนซีเมนต์ใช้ปูนซีเมนต์ปอร์ตแลนด์ ประเภทที่ 1 เช่น ตราช้าง , นกอินทรีสีน้ำเงิน , ตราเพชร หรือที่ที่ใดแดงเป็นต้น
3. ส่วนผสม คอนกรีต ใช้ส่วนผสมที่อัตราส่วน STRENGTH ลูกบาศก์ 15x15x15 ซม. 280 กก./ตร.ม. ที่อายุ 28 วัน
4. หิน ทราวย เป็นหินที่สะอาดไม่มีเศษวัสดุเช่น ใบไม้ หรือดินที่ทำให้คอนกรีตเสียกำลัง
5. เหล็กเสริมกันรั่วถนนคอนกรีตใช้ Wire mesh 4 มม. @0.10x0.30 ม.
6. งานในล่ทางใช้วัสดุลูกรังบดทับแน่นความกว้างตามสภาพเขตทาง มีปริมาณไม่น้อยกว่า 18 ลบ.ม.
7. รายละเอียดอื่นๆ ให้เป็นไปตามข้อกำหนดแบบมาตรฐาน ทท. -2-203 , ทท. -2-204

2. วิธีการดำเนินการ

1. ก่อนดำเนินการลงวัสดุให้ผู้รับจ้างจะต้องทำการปรับระดับสภาพพื้นเดิมและนำวัสดุเช่น หนุ่ และวัสดุที่ไม่เหมาะสม ออกก่อนทำการลงวัสดุ และรองทรายปรับระดับหนาประมาณ 5 ซม.
2. ถนนคอนกรีตใช้แบบถนน ค.ส.ล. ภายในหมู่บ้าน ถนนกว้าง 3.5-5 ม.
3. การทำผิวหน้าคอนกรีตให้เรียบให้ทำโดยใช้แปรงกวาดจากขอบด้านหนึ่งไปยังอีกด้านหนึ่ง โดยร่องที่เกิดขึ้นจะต้องมีความลึกไม่เกิน 2 มม.
4. การบ่มคอนกรีต เมื่อคอนกรีตแข็งตัวแล้วให้ทำการบ่มด้วยน้ำยาบ่ม หรือกระสอบชุมน้ำ 28 วัน
5. มิติต่างๆ มีหน่วยเป็นเมตร นอกจากระบุไว้เป็นอย่างอื่น
6. เพื่อให้เป็นไปตามหลักวิชาการหรือเพื่อแก้ไขข้อขัดแย้งในรูปแบบรายละเอียดประกอบแบบให้อยู่ในดุลยพินิจของผู้ควบคุมงานและผู้ว่าจ้าง

3. การส่งมอบงาน

นำเอกสารส่งมอบงานดังนี้

- รูปถ่ายการก่อนการดำเนินการ ระหว่างดำเนินการ และดำเนินการแล้วเสร็จ
- รายการผลการทดสอบวัสดุ
- หนังสือส่งมอบงานของผู้รับจ้าง

องค์การบริหารงานส่วนตำบลห้วยผึ้ง

แบบก่อสร้าง

โครงการก่อสร้างถนนคอนกรีตเสริมเหล็ก
ภายในหมู่บ้านหนองกระทุ่ม หมู่ 18

แบบแสดง

รายการประกอบแบบ

เขียนแบบ-ออกแบบ



(นายนิรุฒ คำคัตี)
ผู้ช่วยนายช่างโยธา

ตรวจ




(นางสาวยาใจ อรุณเจริญฉาย)
รอง ปลัด อบต.
รักษาการแทน ผอ.กองช่าง

เห็นชอบ



(นางสาวยาใจ อรุณเจริญฉาย)
รอง ปลัด อบต.
รักษาการแทน ปลัด อบต.

อนุมัติ



(นายสมศักดิ์ เท่งเทียม)
นายก อบต.


วัน/เดือน/ปี

13/ 09/ 2567

แบบเลขที่

/2567

แผ่นที่

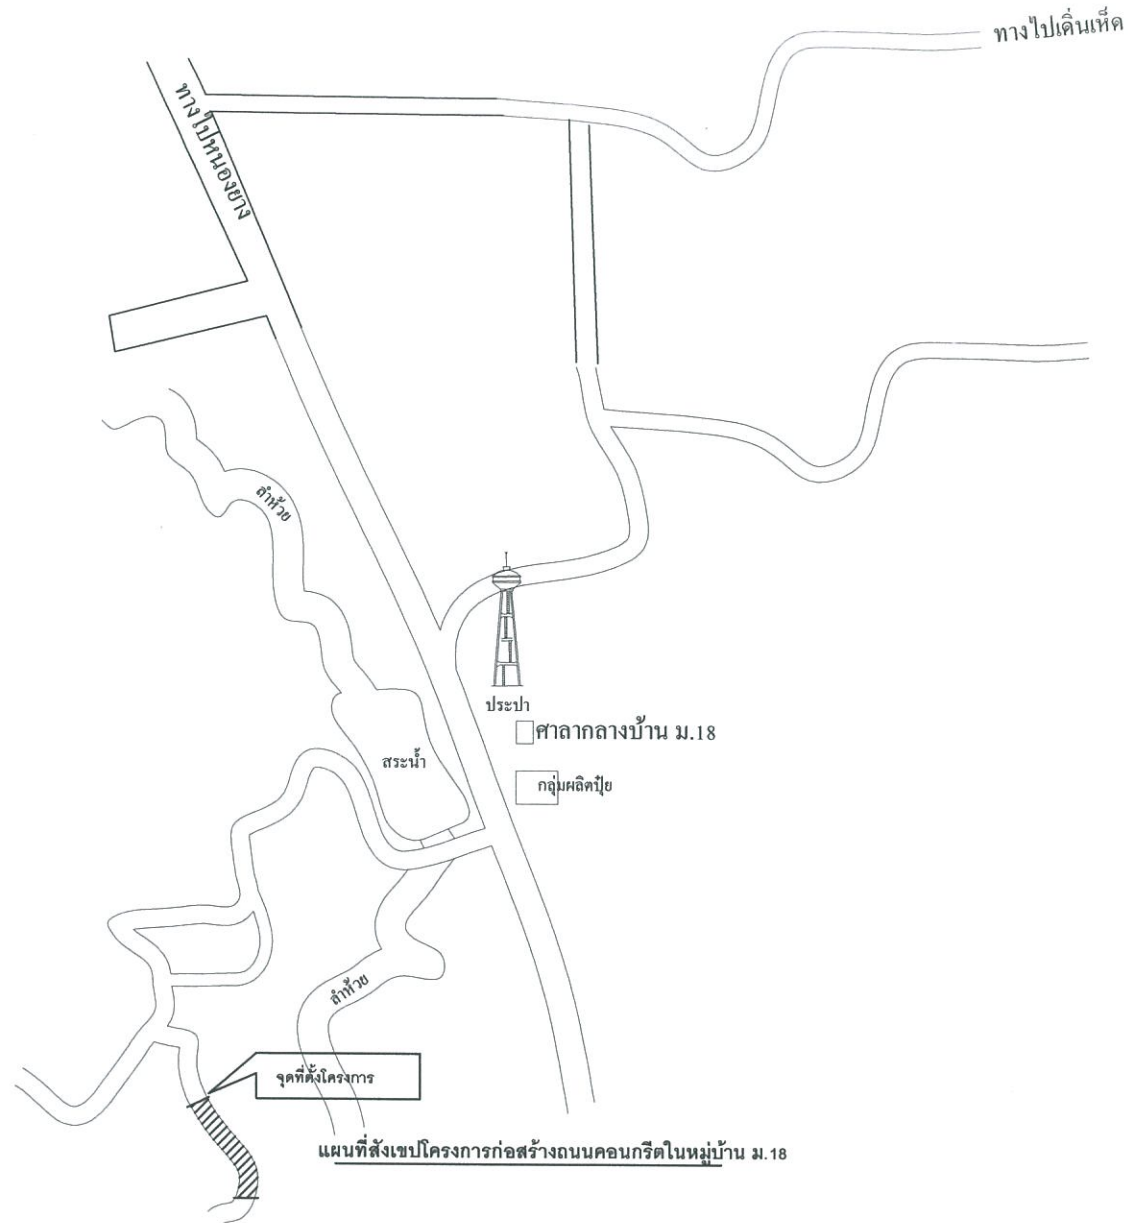

วิธีดำเนินการ

1. ให้ทำการยกระดับเปลี่ยนพื้นทางเดิมก่อนทำการลงวัสดุ
2. ลงวัสดุทรายรองพื้นปรับระดับผิวทางหนา 5 ซม.
3. ก่อสร้างถนน ค.ส.ล.กว้าง 4.00 ม. ยาว 200ม. หน้า 0.15 ม. ลงลูกรังในส่ทางกว้างตามสภาพรวม 18ลบ.ม.
4. ก่อสร้างของคอนกรีต
-สำหรับถนนกว้าง 3-3.5 ม. ใช้คอนกรีต ส่วนผสมที่อัตราส่วน STRENGTH 280 กก./ตร.ซม. ที่อายุ 28 วัน
5. บ้ายโครงการ 1 บ้าย

องค์การบริหารงานส่วนตำบลห้วยผึ้ง

แบบก่อสร้าง

โครงการก่อสร้างถนนคอนกรีตเสริมเหล็ก
ภายในหมู่บ้านหนองกระทุ่ม หมู่ 18

แบบแสดง
แผนที่โดยสังเขป

เขียนแบบ-ออกแบบ

(นายณัฐพล คำคัลลี)
ผู้ช่วยนายช่างโยธา

ตรวจ

(นางสาวยาใจ อรุณเจริญฉาย)
รอง ปลัด อบต.

เห็นชอบ

(นางสาวยาใจ อรุณเจริญฉาย)
รอง ปลัด อบต.
รักษาราชการแทน ปลัด อบต.

อนุมัติ

(นายณรงค์ เทพพิงเทียม)
นายก อบต.


วัน/เดือน/ปี

13/ 09 / 2567

แบบเลขที่

/2567

แผ่นที่

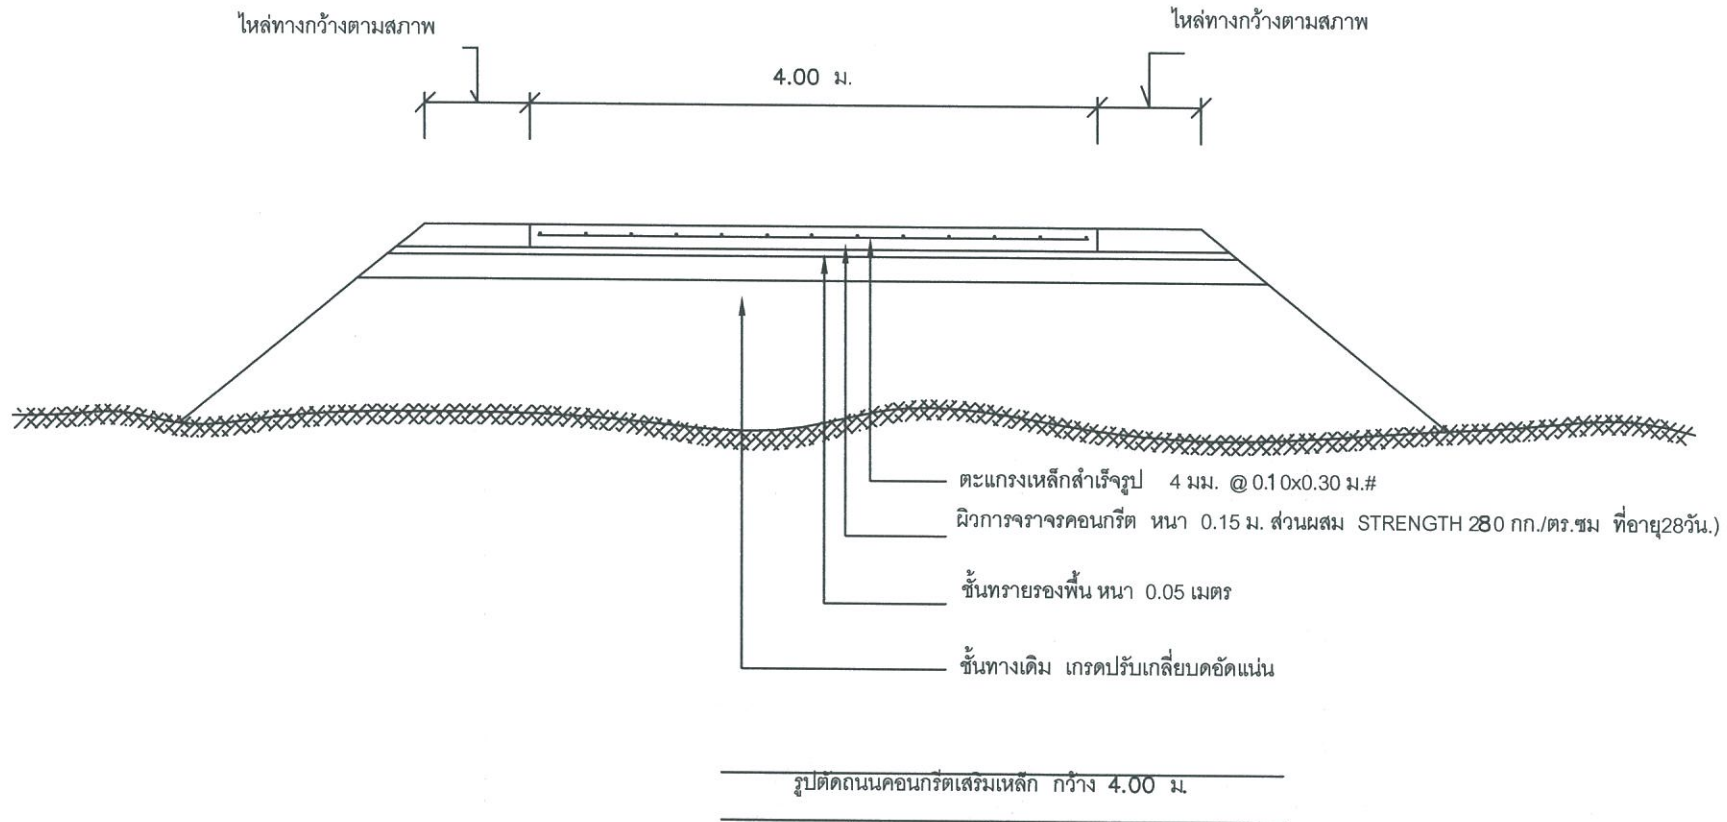

หมายเหตุ

-คัดลอกตามแบบมาตรฐานถนน ค.ส.ล. กท. -2-203 , กท. -2-204 (เฉพาะส่วนที่เกี่ยวข้อง)

องค์การบริหารงานส่วนตำบลห้วยผึ้ง

แบบก่อสร้าง

โครงการก่อสร้างถนนคอนกรีตเสริมเหล็ก
ภายในหมู่บ้านหนองกระทุ่ม หมู่ 18

แบบแสดง
รายการประกอบแบบ

เขียนแบบ-ออกแบบ

(นายณัฐพล คำคัต)
ผู้ช่วยนายช่างโยธา

ตรวจ

(นางสาวยาใจ อรุณเจริญฉาย)
รอง ปลัด อบต.
รักษาการแทน ผอ.กองช่าง

เห็นชอบ

(นางสาวยาใจ อรุณเจริญฉาย)
รอง ปลัด อบต.
รักษาการแทน ปลัด อบต.

อนุมัติ

(นายธัมภ์ เทพังเทียม)
นายก อบต.

วัน/เดือน/ปี

13/ 09/ 2567

แบบเลขที่


/2567

แผ่นที่

3/5

รายละเอียดประกอบ แบบป้ายมาตรฐานสำหรับโครงการขององค์การบริหารส่วนตำบล

1. เสาคอนกรีตหล่อแบบทั้งสองด้าน ใช้สีน้ำมัน ก่อนทาสีจริงให้ทาสีกันสนิมก่อน 2 ครั้ง
2. ตัวหนังสือสีขาว
3. ขนาดตัวหนังสือกำหนดตามความเหมาะสม ชื่อความตามแบบที่กำหนดข้างบน
4. แผ่นเหล็ก ขนาด กว้าง 1.20 เมตร ยาว 2.40 เมตร
5. จุดก่อสร้างป้ายกำหนดตามความเหมาะสม ให้สามารถมองเห็นชัดเจน

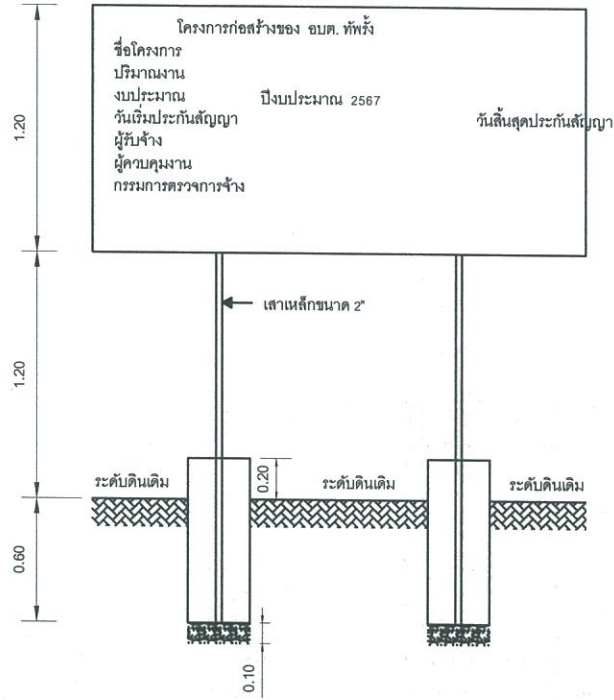


แบบป้ายโครงการ 1:25

รูปด้านข้าง 1:25



รูปแบบแปลน 1:25

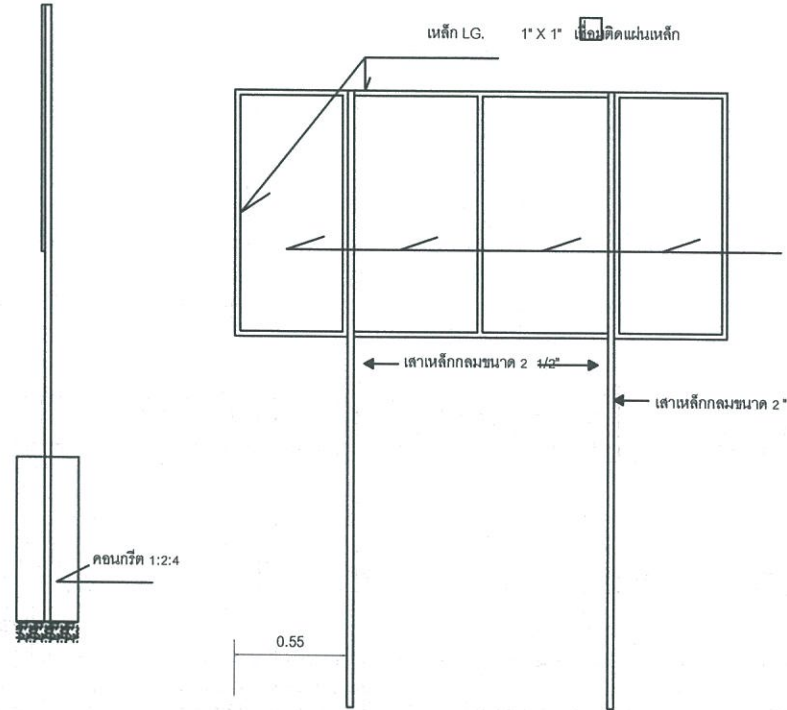

รูปด้านหลัง 1:25

องค์การบริหารส่วนตำบลท่ง

แบบก่อสร้าง

โครงการก่อสร้างถนนคอนกรีตเสริมเหล็ก
ภายในหมู่บ้านหนองกระทุ่ม หมู่ 18

แบบแสดง

ป้ายโครงการ

เขียนแบบ-ออกแบบ

(นายณัฐพล คำคัส)
ผู้ช่วยนายช่างโยธา

ตรวจ

(นางสาวยาใจ อรุณเจริญฉาย)
รอง ปลัด อบต.
รักษาการแทน ผอ.กองช่าง

เห็นชอบ

(นางสาวยาใจ อรุณเจริญฉาย)
รอง ปลัด อบต.
รักษาการแทน ปลัด อบต.

อนุมัติ

(นายณรงค์ เทพังเทียม)
นายก อบต.

วัน/เดือน/ปี

13/ 09/ 2567

แบบเลขที่

/2567

แผ่นที่

