



ประกาศองค์การบริหารส่วนตำบลท่ง

เรื่อง ประกาศการเปิดเผยข้อมูลรายละเอียดค่าใช้จ่ายเกี่ยวกับการจัดซื้อจัดจ้างราคากลางและการคำนวณราคากลาง

ตามที่องค์การบริหารส่วนตำบลท่ง จะดำเนินการโครงการปรับปรุงถนนคันดินพร้อมลงลูกรังเกรดเอ ชัยภูมิ บ้านนายแป แสงสายออ หมู่ที่ ๖ ตำบลท่ง อำเภอพระทองคำ จังหวัดนครราชสีมา เพื่อให้เป็นไปตามแนวทางการเปิดเผยรายละเอียดค่าใช้จ่ายเกี่ยวกับการจัดซื้อจัดจ้างตามพระราชบัญญัติการจัดซื้อจัดจ้างและการบริหารพัสดุภาครัฐ พ.ศ. ๒๕๖๐ จึงประกาศการเปิดเผยราคากลางและการคำนวณราคากลาง ดังรายละเอียดต่อไปนี้

ตารางแสดงวงเงินงบประมาณที่ได้รับการจัดสรรและราคากลางในงานจ้างก่อสร้าง

๑. ชื่อ โครงการปรับปรุงถนนคันดินพร้อมลงลูกรังเกรดเอ ชัยภูมิ บ้านนายแป แสงสายออ หมู่ที่ ๖ ตำบลท่ง อำเภอพระทองคำ จังหวัดนครราชสีมา
๒. หน่วยงานเจ้าของโครงการ กองช่าง องค์การบริหารส่วนตำบลท่ง
๓. วงเงิน งบประมาณที่ได้รับจัดสรร ๕๑,๙๒๐ บาท (ห้าหมื่นหนึ่งพันเก้าร้อยยี่สิบบาทถ้วน)
๔. ลักษณะงานโดยสังเขป เกรดปรับเกลี่ยพื้นทางเดิมพร้อมลงลูกรังบดทับแน่น กว้าง ๓ ม. ยาว ๒๔๘ ม. หนา ๐.๒๐ ม. ปริมาตรไม่น้อยกว่า ๑๕๘.๗๒ ลูกบาศก์เมตร วางท่อคอนกรีตเสริมเหล็ก ๐.๓๐ ม. จำนวน ๔ ท่อน
๕. ราคากลางคำนวณ ณ วันที่ ๓๐ เมษายน ๒๕๖๙ เป็นเงิน ๕๖,๐๑๗ บาท (ห้าหมื่นหกพันสิบเจ็ดบาทถ้วน)
๖. บัญชีประมาณราคากลาง
  - ๖.๑. สรุปการประมาณราคาค่างานก่อสร้าง
  - ๖.๒. แบบสรุปราคาค่างานก่อสร้างทาง สะพาน และท่อเหลี่ยม
  - ๖.๓. ราคาวัสดุก่อสร้าง เดือน มีนาคม ๒๕๖๙
๗. รายชื่อคณะกรรมการกำหนดราคากลาง
  - ๗.๑. นายไกลสุด ฉิมสันเทียะ ตำแหน่ง ผู้อำนวยการกองช่าง ประธานกรรมการ
  - ๗.๒. นายอภิรักษ์ แก้วมะลิ่ง ตำแหน่ง เจ้าพนักงานธุรการชำนาญงาน กรรมการ
  - ๗.๒. นายสมประสงค์ ใจแก้ว ตำแหน่ง นายช่างโยธาปฏิบัติงาน กรรมการและเลขานุการ

จึงประกาศมาเพื่อประชาสัมพันธ์ให้ทราบโดยทั่วกัน

ตั้ง ณ วันที่ ๓๐ เดือน เมษายน พ.ศ. ๒๕๖๙

(นายสมเกียรติ กังศรานนท์)  
นายกองค์การบริหารส่วนตำบลท่ง




ตารางแสดงวงเงินงบประมาณที่ได้รับการจัดสรรและราคากลางในงานจ้างก่อสร้าง

๑. ชื่อ โครงการปรับปรุงถนนคันดินพร้อมลงลูกรังเกรดเอ ชัยภูมิ บ้านนายแป แสงสายออ หมู่ที่ ๖ ตำบลทัพรั้ง อำเภอพระทองคำ จังหวัดนครราชสีมา
๒. หน่วยงานเจ้าของโครงการ กองช่าง องค์การบริหารส่วนตำบลทัพรั้ง
๓. วงเงิน งบประมาณที่ได้รับการจัดสรร ๕๑,๙๒๐ บาท (ห้าหมื่นหนึ่งพันเก้าร้อยยี่สิบบาทถ้วน)
๔. ลักษณะงานโดยสังเขป เกรดปรับเกลี่ยพื้นทางเดิมพร้อมลงลูกรังบดทับแน่น กว้าง ๓ ม. ยาว ๒๔๘ ม. หนา ๐.๒๐ ม. ปริมาตรไม่น้อยกว่า ๑๕๘.๗๒ ลูกบาศก์เมตร วางท่อคอนกรีตเสริมเหล็ก ๐.๓๐ ม. จำนวน ๔ ท่อน
๕. ราคากลางคำนวณ ณ วันที่ ๓๐ เมษายน ๒๕๖๙ เป็นเงิน ๕๖,๐๑๗ บาท (ห้าหมื่นหกพันสิบเจ็ดบาทถ้วน)

๖. บัญชีประมาณราคากลาง

- |   |              |
|---|--------------|
| ๖.๑. สรุปรูปการประมาณราคาค่างานก่อสร้าง               | จำนวน ๑ แผ่น |
| ๖.๒. แบบสรุปราคาค่างานก่อสร้างทาง สะพาน และท่อเหลี่ยม | จำนวน ๑ แผ่น |
| ๖.๓. ราคาวัสดุก่อสร้าง เดือน มีนาคม ๒๕๖๙              |              |

๗. รายชื่อคณะกรรมการกำหนดราคากลาง

- |   |                                   |                     |
|---|-----------------------------------|---------------------|
| ๗.๑. นายไกลสุด ฉิมสันเทียะ  | ตำแหน่ง ผู้อำนวยการกองช่าง        | ประธานกรรมการ       |
|  | ..... ทราบ                        |                     |
| ๗.๒. นายอภิรักษ์ แก้วมะลิ่ง   | ตำแหน่ง เจ้าพนักงานธุรการชำนาญงาน | กรรมการ             |
|  | ..... ทราบ                        |                     |
| ๗.๓. นายสมประสงค์ ใจแก้ว  | ตำแหน่ง นายช่างโยธาปฏิบัติงาน     | กรรมการและเลขานุการ |
|  | ..... ทราบ                        |                     |

สรุปการประมาณราคางานก่อสร้าง

ส่วนราชการ กองช่าง องค์การบริหารส่วนตำบลทัพรั้ง  
 ชื่อโครงการ โครงการปรับปรุงถนนคันดินพร้อมลงลูกรังเกรดเอ ชัยภูมิ บ้านนายแป แสงสายออก  
 รายละเอียดโครงการ เกรดปรับเกลี่ยพื้นทางเดิมพร้อมลงลูกรังบดทับแน่น กว้าง 3 ม. ยาว 248 ม. หนา 0.20 ม. ปริมาตรไม่น้อยกว่า  
 158.72 ลูกบาศก์เมตร วางท่อคอนกรีตเสริมเหล็ก 0.30 ม. จำนวน 4 ท่อน  
 สถานที่ตั้งโครงการ บ้านมาบค้าย หมู่ที่ 6 ตำบลทัพรั้ง อำเภอพระทองคำ จังหวัดนครราชสีมา  
 ประมาณราคาเมื่อ 30 เมษายน 2568  
 ตามแบบสรุปราคากลางงานก่อสร้างทาง สะพาน และท่อเหลี่ยม เลขที่ / 2568 จำนวน 1 แผ่น

ลำดับที่	รายการ	ค่างานต้นทุน รวมเป็นเงิน (บาท)	FACTOR F	ค่าก่อสร้างทั้งหมด รวมเป็นเงิน (บาท)	หมายเหตุ
1	หมวด งานทาง	41,062.51	1.3642	56,017.47	- ดอกเบี้ยเงินกู้ 7 % - ภาษี 7 % - เงินล่วงหน้าจ่าย 0 % - เงินประกันผลงานหัก 0%
สรุป	รวมค่าก่อสร้างเป็นเงินทั้งสิ้น			56,017.47	
	คิดเป็นเงินค่าก่อสร้างเพียง			56,017.00	
		(ตัวอักษร)	ห้าหมื่นหกพันสิบเจ็ดบาทถ้วน		

(ลงชื่อ).....ผู้ประมาณการ,ตรวจ คณะกรรมการกำหนดราคากลาง

(นายไกลสุด ฉิมสันเทียะ)

ผอ.กองช่าง อบต.ทัพรั้ง

(ลงชื่อ).....เห็นชอบ

(นายมานิชญ์ เรียนสร้อย)

ปลัดองค์การบริหารส่วนตำบลทัพรั้ง

(ลงชื่อ).....อนุมัติ

(นายสมเกียรติ กังศรานนท์)

นายกองค์การบริหารส่วนตำบลทัพรั้ง

(ลงชื่อ).....ประธานกรรมการ

(นายไกลสุด ฉิมสันเทียะ)

(ลงชื่อ).....กรรมการ

(นายอภิรักษ์ แก้วมะลิ้ง)

(ลงชื่อ).....กรรมการ

(นายสมประสงค์ ใจแก้ว)



วัตถุประสงค์เล็ก, ลูกจ้างพนักงาน

คิคน้ำมันดีเซล ข.เมื่อถึง ลิตรละ 40.00-40.99 บาท

ค่าวัสดุที่เหลือ			ลป.ม.ละ	=	40	.....1
ค่าดำเนินการและค่าเสื่อมราคาชุมชน			ลป.ม.ละ	=	35.11	.....2
ค่าขนส่งระยะทาง	30 กม.		ลป.ม.ละ	=	76.98	.....3 (รถบรรทุก10ล้อ+พ่วง)
รวมราคาวัสดุถึงโรงงาน (1+2+3)			ลป.ม.ละ	=	152.09	.....4
อัตราส่วนค่ายุบตัวเมื่อขบดทับ		(1+2+3)x	ลป.ม.ละ	=	190.1125	.....5
ค่าดำเนินการและค่าเสื่อมราคาขบดทับ			ลป.ม.ละ	=	45.3975	.....6 คิด75%
รวมค่างานต้นทุน			ลป.ม.ละ	=	235.51	



## ตาราง Factor F งานก่อสร้างทาง


เงินล่วงหน้าจ่าย 0 %  
เงินประกันผลงานหัก 0 %

ดอกเบี้ยเงินกู้ 7 % ต่อปี  
ค่าภาษีมูลค่าเพิ่ม (VAT) 7 %

ค่างาน (ทุน) (ล้านบาท)	ค่าใช้จ่ายในการดำเนินงานก่อสร้าง (%)				รวมในรูป Factor	ภาษีมูลค่าเพิ่ม (VAT)	Factor F	Factor F ฝนชุก 1	Factor F ฝนชุก 2
	ค่า อำนวยความสะดวก	ค่า ดอกเบี้ย	ค่า กำไร	รวม ค่าใช้จ่าย					
≤ 5	20.8338	1.1666	5.5000	27.5004	1.2750	1.0700	1.3642	1.3848	1.4054
10	16.0808	1.1666	5.5000	22.7474	1.2274	1.0700	1.3133	1.3345	1.3557
20	10.6384	1.1666	5.5000	17.3050	1.1730	1.0700	1.2551	1.2742	1.2933
30	7.5559	1.1666	5.5000	14.2225	1.1422	1.0700	1.2221	1.2394	1.2567
40	7.4310	1.1666	5.0000	13.5976	1.1359	1.0700	1.2154	1.2342	1.2530
50	6.9412	1.1666	5.0000	13.1078	1.1310	1.0700	1.2101	1.2290	1.2480
60	6.3772	1.1666	5.0000	12.5438	1.1254	1.0700	1.2041	1.2230	1.2418
70	6.3435	1.1666	4.5000	12.0101	1.1201	1.0700	1.1985	1.2177	1.2370
80	6.0233	1.1666	4.5000	11.6899	1.1168	1.0700	1.1949	1.2143	1.2336
90	5.4722	1.1666	4.5000	11.1388	1.1113	1.0700	1.1890	1.2078	1.2265
100	5.1693	1.1666	4.5000	10.8359	1.1083	1.0700	1.1858	1.2042	1.2226
110	4.7961	1.1666	4.0000	9.9627	1.0996	1.0700	1.1765	1.1945	1.2125
120	4.7235	1.1666	4.0000	9.8901	1.0989	1.0700	1.1758	1.1940	1.2122
130	4.4428	1.1666	4.0000	9.6094	1.0960	1.0700	1.1727	1.1906	1.2085
140	4.3285	1.1666	4.0000	9.4951	1.0949	1.0700	1.1715	1.1895	1.2076
150	4.1865	1.1666	4.0000	9.3531	1.0935	1.0700	1.1700	1.1879	1.2057
160	4.0853	1.1666	4.0000	9.2519	1.0925	1.0700	1.1689	1.1869	1.2049
170	4.0051	1.1666	4.0000	9.1717	1.0917	1.0700	1.1681	1.1860	1.2039
180	3.9481	1.1666	4.0000	9.1147	1.0911	1.0700	1.1674	1.1853	1.2031
190	4.2661	1.1666	3.5000	8.9327	1.0893	1.0700	1.1655	1.1843	1.2031
200	4.2419	1.1666	3.5000	8.9085	1.0890	1.0700	1.1652	1.1840	1.2027
210	4.1793	1.1666	3.5000	8.8459	1.0884	1.0700	1.1645	1.1835	1.2024
220	4.0683	1.1666	3.5000	8.7349	1.0873	1.0700	1.1634	1.1821	1.2009
230	3.9805	1.1666	3.5000	8.6471	1.0864	1.0700	1.1624	1.1810	1.1997
240	3.8615	1.1666	3.5000	8.5281	1.0852	1.0700	1.1611	1.1796	1.1980
250	3.7521	1.1666	3.5000	8.4187	1.0841	1.0700	1.1599	1.1782	1.1965
260	3.6511	1.1666	3.5000	8.3177	1.0831	1.0700	1.1589	1.1770	1.1951
270	3.5577	1.1666	3.5000	8.2243	1.0822	1.0700	1.1579	1.1759	1.1939
280	3.4708	1.1666	3.5000	8.1374	1.0813	1.0700	1.1569	1.1748	1.1926
290	3.3900	1.1666	3.5000	8.0566	1.0805	1.0700	1.1561	1.1738	1.1915
300	3.3145	1.1666	3.5000	7.9811	1.0798	1.0700	1.1553	1.1729	1.1905
350	3.2735	1.1666	3.5000	7.9401	1.0794	1.0700	1.1549	1.1724	1.1900
400	3.1484	1.1666	3.5000	7.8150	1.0781	1.0700	1.1535	1.1712	1.1890
450	3.1265	1.1666	3.5000	7.7931	1.0779	1.0700	1.1533	1.1710	1.1887
500	3.0167	1.1666	3.5000	7.6833	1.0768	1.0700	1.1521	1.1698	1.1875
700	2.7734	1.1666	3.5000	7.4400	1.0744	1.0700	1.1496	1.1668	1.1841
> 700	2.7734	1.1666	3.5000	7.4400	1.0744	1.0700	1.1496	1.1668	1.1841

หมายเหตุ

- กรณีค่างานอยู่ระหว่างช่วงของค่างานต้นทุนที่กำหนด ให้เทียบอัตราส่วนเพื่อหาค่า Factor F
- ถ้าเป็นงานเงินกู้หรือจากแหล่งอื่นซึ่งไม่ต้องชำระภาษีมูลค่าเพิ่ม ให้ใช้ Factor F ในช่อง "รวมในรูป Factor"

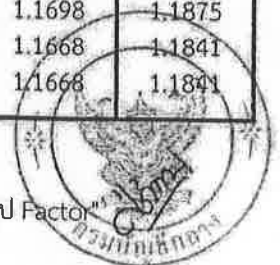

**บัญชีราคาวัสดุก่อสร้าง  
สำนักงานทางหลวงชนบทที่ ๕ (นครราชสีมา)**



**กรมทางหลวงชนบท กระทรวงคมนาคม**

ลำดับที่	รายการ	หน่วย	ราคาวัสดุต่อหน่วย(บาท)				ท้องถนัดใกล้เคียง		
			ขี้เถ้า	กรวด	ลูกรัง	ลูกรัง	ลูกรัง	ลูกรัง	ลูกรัง
๑	ดินถมคันทาง (CBR ≥ ๔%)	ส.บ.ม.	๑๐ - ๒๐	๒๐ - ๓๐	๑๕ - ๓๐	๑๐	-	-	-
๒	ทรายถมคันทาง	ส.บ.ม.	-	๑๓๕	-	-	-	-	-
๓	วัสดุคัดเลือก(Selected Material) (CBR ≥ ๑๐%)	ส.บ.ม.	๑๕ - ๓๐	๒๕ - ๕๕	๒๓ - ๕๖	๑๐ - ๒๐	-	-	-
๔	วัสดุรองพื้นทางลูกรัง(Soil Aggregate) (CBR ≥ ๒๕%)	ส.บ.ม.	๒๐ - ๔๐	๔๐ - ๖๐	๓๐ - ๖๐	๒๐ - ๕๐	-	-	-
๕	วัสดุหินคลุก (CBR ≥ ๘๐%)	ส.บ.ม.	-	๒๒๒	๓๓๘	๔๕๕	๒๘๐	๑๙๘	๒๐๐
๖	ทรายผสมคอนกรีต	ส.บ.ม.	-	๑๙๐	๒๐๐	๒๒๐	-	-	-
๗	หินผสมแอสฟัลท์	ส.บ.ม.	-	๓๑๔	๔๑๖	๕๖๓	๒๓๔	๒๘๐	๒๓๒
๘	หิน ๓/๔"	ส.บ.ม.	-	๓๖๘	๕๐๗	๖๑๖	๒๙๐	๓๓๓	๒๙๐
๙	หิน ๑/๒"	ส.บ.ม.	-	๔๒๔	๕๙๐	๖๑๖	๒๕๕	๓๑๘	๒๙๐
๑๐	หิน ๓/๘"	ส.บ.ม.	-	๒๓๓	๓๕๐	๖๐๑	๓๐๐	๑๙๒	๒๐๐
๑๑	หินปูน	ส.บ.ม.	-	๒๙๖	๓๗๖	๕๑๔	๑๘๔	๒๗๒	๒๐๐

**หมายเหตุ**

- เอกสารแนะนำราคาวัสดุก่อสร้างเพื่อใช้ประกอบการกำหนดราคากลางงานก่อสร้าง ข้อมูล ณ เดือนกรกฎาคม ๒๕๖๓
- อ้างอิงข้อมูลตามที่สำนักนโยบายและยุทธศาสตร์การค้า กระทรวงพาณิชย์ ณ เดือนธันวาคม ๒๕๖๒
- วัสดุราคาวัสดุโดยแขวงทางหลวงชนบทในสังกัดสำนักงานทางหลวงชนบทที่ ๕ (นครราชสีมา)
- ราคาที่ดินอ้างอิงราคาประเมินทุนทรัพย์ที่ดินรอบบัญชี ๒๕๕๙ - ๒๕๖๒ กรมธนารักษ์ กระทรวงการคลัง
- ราคาวัสดุก่อสร้าง ลำดับที่ ๑, ๓ และ ๔ ไม่รวมค่าชุด , ค่าขนส่ง และค่าภาษีมูลค่าเพิ่ม และลำดับราคาวัสดุก่อสร้างรายการส่วนที่เหลือเป็นราคา ณ แหล่งผลิต ไม่รวมค่าขนส่ง และค่าภาษีมูลค่าเพิ่ม

**สำเนาถูกต้อง**

| ทวีพงศ์

**(นายทวีพงศ์ กองพันธ์)**  
นายช่างโยธาชำนาญงาน  
คน: ๓๖๖๖๖ และ ๑๕๖๖๖ ๓๖



TH | EN



## ราคาน้ำมัน

- ราคาน้ำมันขายปลีกภูมิภาค
- ราคาขายปลีก กทม. และปริมณฑล
- การเชื่อมโยงราคาน้ำมัน

ค้นหาราคาน้ำมัน:

2569



กระบี่



เมืองกระบี่



เมษายน



ค้นหา

### ราคาน้ำมันขายปลีกภูมิภาค ประจำปี พ.ศ. 2569 (หน่วยแสดงเป็น บาท/ลิตร)

\* ราคานี้ไม่รวมภาษีบำรุงท้องที่ (ถ้ามี)

วัน - เวลา	Diesel B20	ดีเซล Diesel	Gasohol E85	Gasohol E20	Gasohol 91	Gasohol 95
24-04-2569 05:00	33.20	40.63	31.82	35.88	42.51	42.88
21-04-2569 05:00	34.70	42.13	31.82	35.88	42.51	42.88
17-04-2569 05:00	35.90	43.33	31.82	35.88	42.51	42.8. ↑

ตารางค่าขนส่งวัสดุก่อสร้าง รถบรรทุก 10 ล้อ และรถลากพ่วง (กรณีน้ำหนักรวมไม่เกิน 47 ตัน)

ภูมิภาคประเทศเป็น ที่ราบ พืชทางลาดยาง และการจราจรปกติ

ราคาน้ำมันเชื้อเพลิงดีเซล ที่ อำเภอเมือง 40.00 - 40.99 บาท / ลิตร


ระยะ ขนส่ง กม.	ค่าบรรทุก บาท / ตัน	ค่าบรรทุก บาท / ลบ.ม.	ระยะ ขนส่ง กม.	ค่าบรรทุก บาท / ตัน	ค่าบรรทุก บาท / ลบ.ม.	ระยะ ขนส่ง กม.	ค่าบรรทุก บาท / ตัน	ค่าบรรทุก บาท / ลบ.ม.
1	4.76	6.66	41	74.92	104.89	81	147.43	206.40
2	6.40	8.96	42	76.74	107.43	82	149.22	208.91
3	8.04	11.26	43	78.54	109.96	83	151.05	211.46
4	9.68	13.56	44	80.36	112.50	84	152.84	213.98
5	11.32	15.85	45	82.17	115.04	85	154.68	216.55
6	12.97	18.16	46	83.99	117.58	86	156.48	219.07
7	14.61	20.46	47	85.80	120.12	87	158.28	221.59
8	16.25	22.75	48	87.60	122.64	88	160.09	224.12
9	17.90	25.05	49	89.42	125.19	89	161.89	226.65
10	19.54	27.35	50	91.23	127.72	90	163.74	229.24
11	21.18	29.65	51	93.05	130.27	91	165.56	231.78
12	22.82	31.95	52	94.85	132.79	92	167.33	234.27
13	24.46	34.25	53	96.66	135.33	93	169.15	236.81
14	26.11	36.55	54	98.48	137.87	94	170.97	239.36
15	27.80	38.93	55	100.29	140.41	95	172.79	241.91
16	29.62	41.46	56	102.10	142.94	96	174.62	244.47
17	31.43	44.00	57	103.91	145.47	97	176.40	246.97
18	33.24	46.54	58	105.72	148.01	98	178.23	249.53
19	35.05	49.07	59	107.54	150.56	99	180.02	252.03
20	36.86	51.61	60	109.36	153.10	100	181.86	254.60
21	38.68	54.15	61	111.17	155.63	101	183.65	257.11
22	40.49	56.68	62	112.98	158.17	102	185.49	259.69
23	42.30	59.22	63	114.79	160.71	103	187.29	262.20
24	44.11	61.76	64	116.61	163.25	104	189.08	264.72
25	45.93	64.30	65	118.41	165.77	105	190.93	267.30
26	47.74	66.83	66	120.23	168.32	106	192.73	269.82
27	49.55	69.37	67	122.04	170.85	107	194.53	272.35
28	51.36	71.91	68	123.85	173.38	108	196.34	274.87
29	53.17	74.44	69	125.66	175.92	109	198.14	277.40
30	54.99	76.98	70	127.47	178.46	110	199.95	279.93
31	56.80	79.52	71	129.29	181.01	111	201.76	282.47
32	58.61	82.05	72	131.11	183.55	112	203.57	285.00
33	60.42	84.59	73	132.91	186.07	113	205.39	287.54
34	62.23	87.13	74	134.74	188.63	114	207.20	290.08
35	64.04	89.66	75	136.54	191.16	115	209.02	292.63
36	65.86	92.21	76	138.35	193.69	116	210.84	295.18
37	67.67	94.74	77	140.16	196.22	117	212.66	297.73
38	69.48	97.27	78	141.97	198.76	118	214.49	300.28
39	71.30	99.82	79	143.79	201.30	119	216.31	302.84
40	73.11	102.35	80	145.61	203.85	120	218.08	305.31

ตารางค่าดำเนินการและค่าเสื่อมราคา

ราคาน้ำมันเชื้อเพลิงโซล่า ที่ อำเภอเมือง 40.00 - 40.99 บาท / ลิตร

( ราคาเครื่องจักร 2558 )

ลำดับ	ลักษณะงาน	หน่วย	ค่าดำเนินการ บาท/หน่วย	ค่าเสื่อมราคา (บาท)		รวมค่างาน (บาท)	
				ปกติ	ฝนชุก	ปกติ	ฝนชุก
1	งานถางป่าขาดต่อ						
	ขนาดเบา	ตร.ม.	1.64	0.22	0.28	1.86	1.92
	ขนาดกลาง	ตร.ม.	3.44	0.55	0.69	3.99	4.13
	ขนาดหนัก	ตร.ม.	5.25	0.78	0.98	6.03	6.23
2	งานดินคันทาง						
	ขุด - ขน	ลบ.ม. หลวม	20.41	3.51	4.39	23.92	24.80
	บดทับ	ลบ.ม. แน่น	39.64	10.80	13.50	50.44	53.14
3	งานตัด - ขึ้นรูปคันทาง						
	ดิน - ขุดตัด	ลบ.ม. ปกติ	20.28	3.06	3.83	23.34	24.11
	- ตัก	ลบ.ม. หลวม	7.39	1.70	2.13	9.09	9.52
	หินผุ - ขุดตัด	ลบ.ม. ปกติ	33.20	3.34	4.18	36.54	37.38
	- ดันและตัก	ลบ.ม. หลวม	39.67	5.18	6.48	44.85	46.15
	หินแข็ง - เจาะระเบิด	ลบ.ม. ปกติ	67.23	4.66	5.83	71.89	73.06
	- ดันและตัก	ลบ.ม. หลวม	67.16	19.00	23.75	86.16	90.91
4	งานวัสดุคัดเลือก ลูกกรงรองพื้นทาง						
	ขุด - ขน	ลบ.ม. หลวม	28.59	6.52	8.15	35.11	36.74
	ผสม ( ผสมกับวัสดุอื่นๆ )	ลบ.ม. แน่น	9.12	1.46	1.83	10.58	10.95
	บดทับ	ลบ.ม. แน่น	47.57	12.96	16.20	60.53	63.77
5	งานไหล่ทางลูกกรง ผสม - บดทับ						
	ผสม ( ผสมกับวัสดุอื่นๆ )	ลบ.ม. แน่น	17.17	2.75	3.44	19.92	20.61
	บดทับ	ลบ.ม. แน่น	56.47	20.90	26.13	77.37	82.60
6	งานพื้นทาง ( หินคลุก )						
	ผสม ( Blend )	ลบ.ม. แน่น	21.94	4.20	5.25	26.14	27.19
	บดทับ	ลบ.ม. แน่น	69.39	25.71	32.14	95.10	101.53
7	งานตัดแต่งชั้นบันได	ลบ.ม. แน่น	7.19	1.66	2.08	8.85	9.27
8	งานขุดรื้อคันทางเดิมแล้วบดทับ						
	ลูกกรง 10 ซม.	ตร.ม.	9.83	2.11	2.64	11.94	12.47
	หินคลุก 10 ซม.	ตร.ม.	12.01	3.38	4.23	15.39	16.24
	ผิว AC 5 ซม.	ตร.ม.	10.59	1.75	2.19	12.34	12.78
9	งานลาดยางไพรมิโค้ด	ตร.ม.	7.95	0.62	0.78	8.57	8.73
10	งานลาดยางแทคโค้ด	ตร.ม.	7.37	0.88	1.10	8.25	8.47
11	งานผิวทางแบบบาง						
	ชั้นเดียว ( 1/2 " )	ตร.ม.	17.02	2.21	2.76	19.23	19.78
	ชั้นเดียว ( 3/4 " )	ตร.ม.	23.52	3.05	3.81	26.57	27.33
	สองชั้น ( 3/4 " + 3/8 " )	ตร.ม.	34.97	4.54	5.68	39.51	40.65
	สองชั้น ( 1 " + 1/2 " )	ตร.ม.	51.21	6.64	8.30	57.85	59.51
12	งานเคลือบหิน ขจัดฝุ่น ( Pre - Coat )						
	ชั้นเดียว ( 1/2 " )	ลบ.ม. หลวม	1.99	0.49	0.61	2.48	2.60
	ชั้นเดียว ( 3/4 " )	ลบ.ม. หลวม	2.75	0.68	0.85	3.43	3.60
	สองชั้น ( 3/4 " + 3/8 " )	ลบ.ม. หลวม	4.09	1.00	1.25	5.09	5.34
	สองชั้น ( 1 " + 1/2 " )	ลบ.ม. หลวม	5.98	1.47	1.84	7.45	7.82

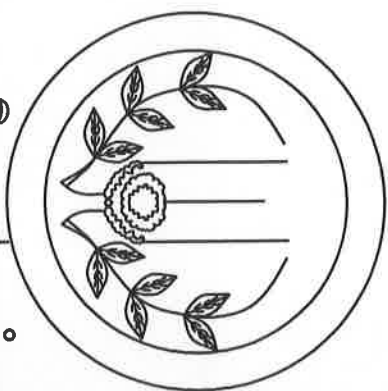

องค์การบริหารส่วนตำบลทุ่งสูง

โครงการปรับปรุงถนนคันดินพร้อมปลูกฝังเกรดเอ ซ้อยภูมิ บ้านนายแป แสงสายออก


ปริมาณงาน เกรดปลูกฝังพื้นที่ทางเดิมพร้อมปลูกฝังดทับแน่น กว้าง 3 ม. ยาว 248 ม.

หนา 0.20 ม. ปริมาตรไม่น้อยกว่า 158.72 ลูกบาศก์เมตร งานท่อคอนกรีตเสริมเหล็ก 0.30 ม. จำนวน 4 ท่อน

สถานที่ดำเนินการ หมู่ที่ 6 บ้านนายแป

ต.ทุ่งสูง อ.พระทองคำ จ.นครราชสีมา



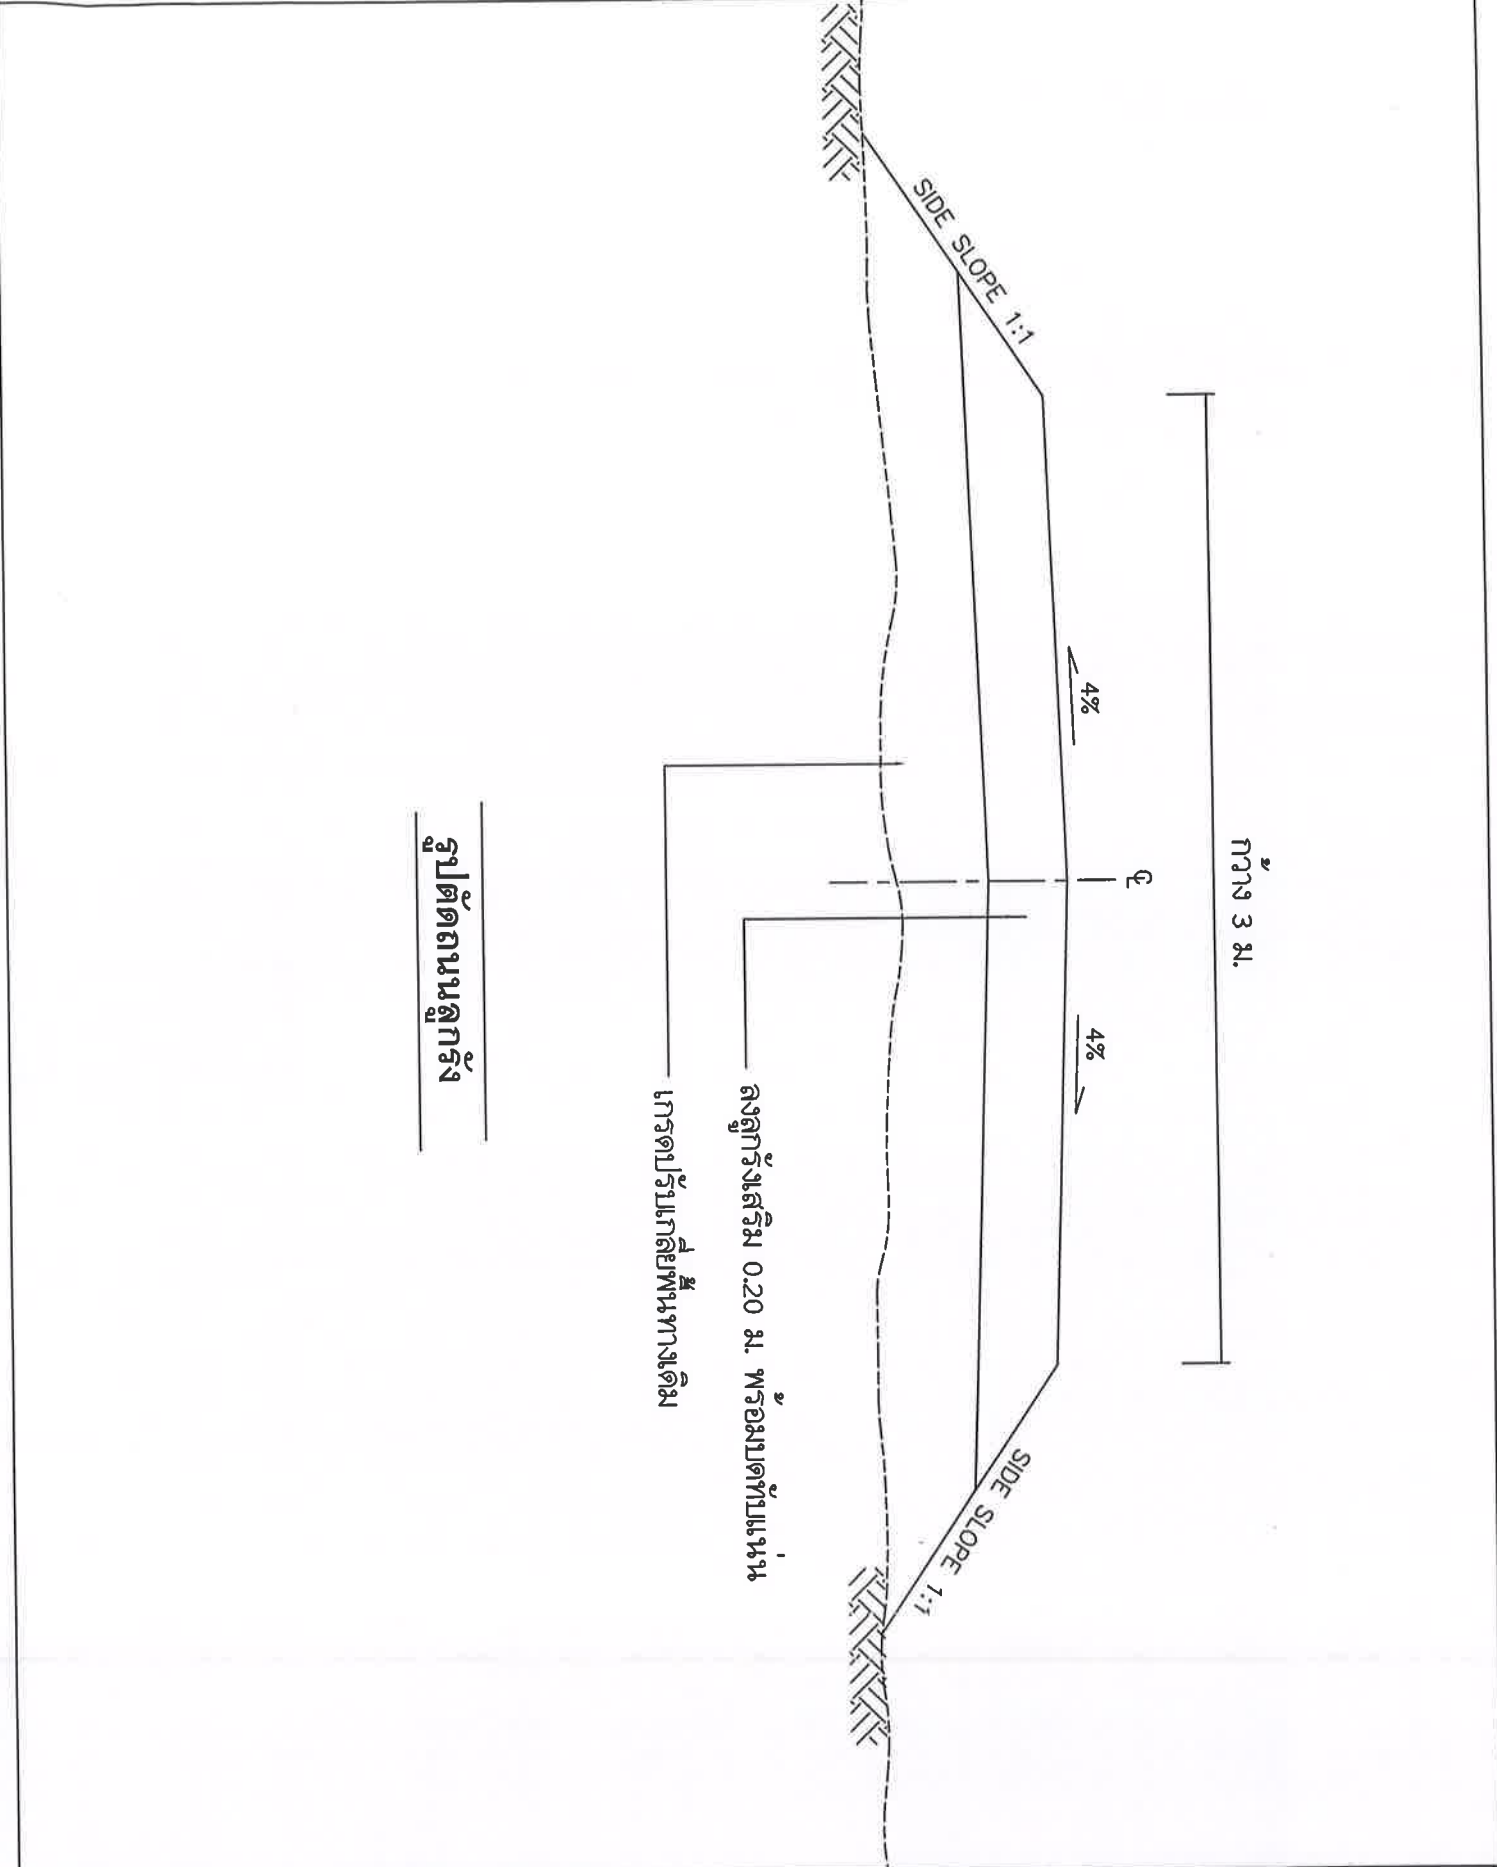

**รูปตัดถนนลูกรัง**

โครงการปรับปรุงถนนคันดิน  
พร้อมลงลูกรังการศบอ ชัยภูมิ  
บ้านนาชนแป แสงสถา๒๒๐

สถานที่ก่อสร้าง

หมู่ที่ ๑ บ้านนาชนแป  
ต.ทัพทัน อ.พระทองคำ จ.บม.

ออกแบบ/เขียนแบบ

นายไอลสุด ฉิมสันทียะ  
ผอ.กองช่าง

ตรวจ

นายไอลสุด ฉิมสันทียะ  
ผอ.กองช่าง

เห็นชอบ

นายมากโนชญ์ เรียมสร้อย  
ปลัด อบต.

อนุมัติ

นายสมเกียรติ กิ่งศรานนท์  
นายก อบต.

รายละเอียด

รูปตัดแสดงโครงสร้างถนน

วันที่  
30/04/2569

SCALE  
1:100

แบบเลขที่  
/2569

หน้า  
2/2

2.40



## องค์การบริหารส่วนตำบลพริ้ง

ที่ทำการองค์การบริหารส่วนตำบลพริ้ง อำเภอพระทองคำ จังหวัดนครราชสีมา  
กองช่าง องค์การบริหารส่วนตำบลพริ้ง โทรศัพท์ 044-972446 ต่อ 103

1.20

โครงการ.....

ปริมาณงาน .....

ผู้รับจ้าง .....

ระยะเวลาก่อสร้าง วันเริ่มต้นสัญญา..... วันสิ้นสุดสัญญา .....

ค่าก่อสร้าง ..... บาท

ผู้ควบคุมงาน ..... โทร 044-972446 ต่อ 103

30 ซม.

30 ซม.

QR CODE