



ประกาศองค์การบริหารส่วนตำบลห้วยผึ้ง

เรื่อง ประกาศการเปิดเผยข้อมูลรายละเอียดค่าใช้จ่ายเกี่ยวกับการจัดซื้อจัดจ้างราคากลางและการคำนวณราคากลาง

ตามที่องค์การบริหารส่วนตำบลห้วยผึ้ง จะดำเนินการโครงการก่อสร้างถนนสายโนนสูงถึงหนองส้มต่อจากเดิม เป็นดินชนย้าย วางท่อระบายน้ำ งานตีป่า หมู่ที่ ๑๔ ตำบลห้วยผึ้ง อำเภอพระทองคำ จังหวัดนครราชสีมา เพื่อให้เป็นไปตามแนวทางการเปิดเผยรายละเอียดค่าใช้จ่ายเกี่ยวกับการจัดซื้อจัดจ้างตามพระราชบัญญัติการจัดซื้อจัดจ้างและการบริหารพัสดุภาครัฐ พ.ศ. ๒๕๖๐ จึงประกาศการเปิดเผยราคากลางและการคำนวณราคากลาง ดังรายละเอียดต่อไปนี้

ตารางแสดงวงเงินงบประมาณที่ได้รับการจัดสรรและราคากลางในงานจ้างก่อสร้าง

๑. ชื่อ โครงการก่อสร้างถนนสายโนนสูงถึงหนองส้มต่อจากเดิม เป็นดินชนย้าย วางท่อระบายน้ำ งานตีป่า หมู่ที่ ๑๔ ตำบลห้วยผึ้ง อำเภอพระทองคำ จังหวัดนครราชสีมา
๒. หน่วยงานเจ้าของโครงการ กองช่าง องค์การบริหารส่วนตำบลห้วยผึ้ง
๓. วงเงิน งบประมาณที่ได้รับการจัดสรร ๔๘๘,๐๐๐ บาท (สี่แสนแปดหมื่นแปดพันบาทถ้วน)
๔. ลักษณะงานโดยสังเขป ก่อสร้างถนนเสริมคันดิน ขนาดความกว้าง ๕ เมตร ยาว ๑,๐๐๐ เมตร หนาเฉลี่ย ๐.๔๐ เมตร ปริมาณดินบดอัดแน่น ๒,๑๖๐ ลูกบาศก์เมตร วางท่อขนาด ๐.๔๐ เมตร ๒ แถว จำนวน ๑๖ ท่อน วางท่อขนาด ๐.๘๐ เมตร ๒ แถว จำนวน ๑๖ ท่อน รายละเอียดตามงบประมาณการงานก่อสร้างและตามแบบแปลนที่องค์การบริหารส่วนตำบลห้วยผึ้งกำหนด
๕. ราคากลางคำนวณ ณ วันที่ ๘ มิถุนายน ๒๕๖๙ เป็นเงิน ๔๙๒,๕๔๒ บาท (สี่แสนเก้าหมื่นสองพันห้าร้อยสี่สิบบาทถ้วน)
๖. บัญชีประมาณราคากลาง
 - ๖.๑. สรุปการประมาณราคาค่างานก่อสร้าง
 - ๖.๒. แบบสรุปราคาค่างานก่อสร้างทาง สะพาน และท่อเหลี่ยม
 - ๖.๓. ราคาวัสดุก่อสร้าง เดือน พฤษภาคม ๒๕๖๙
๗. รายชื่อคณะกรรมการกำหนดราคากลาง
 - ๗.๑. นายไกลสุด ฉิมสันเทียะ ตำแหน่ง ผู้อำนวยการกองช่าง ประธานกรรมการ
 - ๗.๒. นายอภิรักษ์ แก้วมะลิ่ง ตำแหน่ง เจ้าพนักงานธุรการชำนาญงาน กรรมการ
 - ๗.๒. นายสมประสงค์ ใจแก้ว ตำแหน่ง นายช่างโยธาชำนาญงาน กรรมการและเลขานุการ

จึงประกาศมาเพื่อประชาสัมพันธ์ให้ทราบโดยทั่วกัน

สั่ง ณ วันที่ ๘ เดือน มิถุนายน พ.ศ. ๒๕๖๙

(นายสมเกียรติ กังศรานนท์)

นายกองค์การบริหารส่วนตำบลห้วยผึ้ง

ตารางแสดงวงเงินงบประมาณที่ได้รับการจัดสรรและราคากลางในงานจ้างก่อสร้าง

๑. ชื่อ โครงการก่อสร้างถนนสายโนนสูงถึงหนองส้มต่อจากเดิม เป็นดินชนย้าย วางท่อระบายน้ำ งานตีป่า หมู่ที่ ๑๔ ตำบลทัพรั้ง อำเภอพระทองคำ จังหวัดนครราชสีมา
๒. หน่วยงานเจ้าของโครงการ กองช่าง องค์การบริหารส่วนตำบลทัพรั้ง
๓. วงเงิน งบประมาณที่ได้รับจัดสรร ๔๘๘,๐๐๐ บาท (สี่แสนแปดหมื่นแปดพันบาทถ้วน)
๔. ลักษณะงานโดยสังเขป ก่อสร้างถนนเสริมคันดิน ขนาดความกว้าง ๕ เมตร ยาว ๑,๐๐๐ เมตร หนาเฉลี่ย ๐.๔๐ เมตร ปริมาณดินบดอัดแน่น ๒,๑๖๐ ลูกบาศก์เมตร วางท่อขนาด ๐.๔๐ เมตร ๒ แถว จำนวน ๑๖ ท่อน วางท่อขนาด ๐.๘๐ เมตร ๒ แถว จำนวน ๑๖ ท่อน รายละเอียดตามงบประมาณการ งานก่อสร้างและตามแบบแปลนที่องค์การบริหารส่วนตำบลทัพรั้งกำหนด
๕. ราคากลางคำนวณ ณ วันที่ ๘ มิถุนายน ๒๕๖๙
เป็นเงิน ๔๙๒,๕๔๒ บาท (สี่แสนเก้าหมื่นสองพันห้าร้อยสี่สิบสองบาทถ้วน)
๖. บัญชีประมาณราคากลาง
 - ๖.๑. สรุปการประมาณราคาค่างานก่อสร้าง จำนวน ๑ แผ่น
 - ๖.๒. แบบสรุปราคาค่างานก่อสร้างทาง สะพาน และท่อเหลี่ยม จำนวน ๑ แผ่น
 - ๖.๓. ราคาวัสดุก่อสร้าง เดือน พฤษภาคม ๒๕๖๙
๗. รายชื่อคณะกรรมการกำหนดราคากลาง

๗.๑. นายไกลสุด ฉิมสันเทียะ	ตำแหน่ง ผู้กำนวยการกองช่าง	ประธานกรรมการ
.....	ทราบ	
๗.๒. นายอภิรักษ์ แก้วมะลิ้ง	ตำแหน่ง เจ้าพนักงานธุรการชำนาญงาน	กรรมการ
.....	ทราบ	
๗.๓. นายสมประสงค์ ใจแก้ว	ตำแหน่ง นายช่างโยธาชำนาญงาน	กรรมการและเลขานุการ
.....	ทราบ	

สรุปการประมาณราคาค่างานก่อสร้าง

ส่วนราชการ กองช่าง องค์การบริหารส่วนตำบลห้วยผึ้ง

ชื่อโครงการ โครงการก่อสร้างถนนสายโนนสูงถึงหนองส้มต่อจากเดิม เป็นดินชนย้าย วางท่อระบายน้ำ งานตีปา หมู่ที่ 14

ปริมาณงาน เสริมคันดินขนาดความกว้าง 5 เมตร ยาว 1000 เมตร หนาเฉลี่ย 0.40 เมตร ปริมาณดินบดอัดแน่น 2,160

ลูกบาศก์เมตร วางท่อขนาด 0.40 เมตร 2 แถวจำนวน 16 ท่อน วางท่อขนาด 0.80 เมตร 2 แถว จำนวน 16 ท่อนพร้อมกำแพง

ปากท่อหัวท้าย รายละเอียดตามงบประมาณการงานก่อสร้างและตามแบบแปลนที่องค์การบริหารส่วนตำบลห้วยผึ้งกำหนด

สถานที่ตั้งโครงการ หมู่ที่ 14 บ้านโนนสูง ตำบลห้วยผึ้ง อำเภอพระทองคำ จังหวัดนครราชสีมา

ประมาณราคาเมื่อ 8 มิถุนายน 2569 คัดน้ำมันดีเซล อ.เมือง ลิตรละ 41.00-41.99 บาท

ตามแบบสรุปราคากลางงานก่อสร้างทาง สะพาน และท่อเหลี่ยม เลขที่ / 2569 จำนวน 1 แผน

ลำดับที่	รายการ	ค่างานต้นทุน รวมเป็นเงิน (บาท)	FACTOR F	ค่าก่อสร้างทั้งหมด รวมเป็นเงิน (บาท)	หมายเหตุ
1	หมวด งานทาง	361,048.28	1.3642	492,542.06	- ดอกเบี้ยเงินกู้ 7 % - ภาษี 7 % - เงินล่วงหน้าจ่าย 0 % - เงินประกันผลงานหัก 0 %
สรุป	รวมค่าก่อสร้างเป็นเงินทั้งสิ้น			492,542.06	
	คิดเป็นเงินค่าก่อสร้างเพียง			492,542.00	งบประมาณตั้งไว้ 488,000.- บาท
		(ตัวอักษร)	สี่แสนเก้าหมื่นสองพันห้าร้อยสี่สิบสองบาทถ้วน		

(ลงชื่อ).....ผู้ประมาณการ ตรวจสอบ

(นายไกลสุด ฉิมสันเทียะ)

ผอ.กองช่าง อบต.ห้วยผึ้ง

(ลงชื่อ).....ประธานกรรมการ

(นายไกลสุด ฉิมสันเทียะ)

(ลงชื่อ).....เห็นชอบ

(นายมานอชญ์ เรียนสร้อย)

ปลัดองค์การบริหารส่วนตำบลห้วยผึ้ง

(ลงชื่อ).....กรรมการ

(นายอภิรักษ์ แก้วมะลิ่ง)

(ลงชื่อ).....อนุมัติ

(นายสมเกียรติ กังศรานนท์)

นายกองค์การบริหารส่วนตำบลห้วยผึ้ง

(ลงชื่อ).....กรรมการ

(นายสมประสงค์ ใจแก้ว)

แบบสรุปราคาค่างานก่อสร้างทาง สะพาน และท่อเหลี่ยม

โครงการ ก่อสร้างถนนสายโนนสูงถึงหนองส้มต่อจากเดิม เป็นดินขนย้าย วางท่อระบายน้ำ งานตีป่า หมู่ที่ 14
 สถานที่ก่อสร้าง หมู่ที่ 14 บ้านโนนสูง ตำบลทัพวัง อำเภอพระทองคำ จังหวัดนครราชสีมา
 ปริมาณงาน เสริมคันดินขนาดความกว้าง 5 เมตร ยาว 1000 เมตร หนาเฉลี่ย 0.40 เมตร ปริมาณดินบดอัดแน่น 2,160 ลูกบาศก์เมตร
 วางท่อขนาด 0.40 เมตร 2 แถวจำนวน 16 ท่อน วางท่อขนาด 0.80 เมตร 2 แถว จำนวน 16 ท่อน พร้อมกำแพงปากท่อหัวท้าย
 รายละเอียดตามงบประมาณการงานก่อสร้างและตามแบบแปลนที่องค์การบริหารส่วนตำบลทัพวังกำหนด
 คัดน้ำมันดีเซล อ.เมือง ลิตรละ 41.00-41.99 บาท

ลำดับที่	รายการ	หน่วย	จำนวน	ราคาต่อหน่วย	ราคาทุน	FN	ราคาต่อหน่วย X FN	ราคากลาง
1	งานดิน							
	1.1 ขุดวางป่าพร้อมปรับคันทาง	ตร.ม.	5,800.00	1.87	10,846.00	1.3642	2.55	14,796.11
	1.2 เสริมคันดินพร้อมปรับเกลี่ยบดอัดแน่น 0.4ม.	ลบ.ม.	2,160.00	135.05	291,708.00	1.3642	184.24	397,948.05
2	งานท่อกลมคอนกรีตเสริมเหล็ก							
	2.1 ขนาด dia 0.40 ม.	ท่อน	16.00	1,018.76	16,300.16	1.3642	1,389.79	22,236.68
	2.2 ขนาด dia 0.80 ม.	ท่อน	16.00	1,712.58	27,401.28	1.3642	2,336.30	37,380.83
3	กำแพงปากท่อ ค.ส.ล.							
	3.1 กำแพงปากท่อหัว-ท้าย ศก.0.4-0.80 ม.2แถว	จุด	2.00	7,396.42	14,792.84	1.3642	10,090.20	20,180.39
					361,048.28			492,542.06
							คิดเป็นเงินงบประมาณ	492,542.00

(ลงชื่อ).....ผู้ประมาณราคา
 (นายไกลสุด ดิมสันเทียะ)
 ผอ. กองช่าง อบต.ทัพวัง

งานท่อกลมคอนกรีตเสริมเหล็ก (R.C.PIPE CULVERTS) ขนาด 0.40 ม.

ขุดดิน 8.4 ลบ.ม.	24.14บาท/ลบ.ม.	= 202.78 บาท/ม.
ค่าท่อ		= 401.87 บาท/ม.
ค่าขนส่งท่อคิดจากการขนโดยรถบรรทุก 10 ล้อ เทียวละ 13 ต้น		
ค่าขนส่งท่อขึ้น ลง คิดเทียวละ 500.- บาท		
ค่าขนส่ง 36.000 กม. = (104.51 X 13) + 300		= 1,658.63 บาท/เทียวค่าขนส่ง
ค่าขนส่งเฉลี่ย = 1,658.63 / 24		= 69.109 บาท/ม.
ค่าวาง และกลบกลับ		= 345 บาท/ม.
ค่าใช้จ่ายรวม		= 1,018.76 บาท/ม.
		ค่างานต้นทุน = 1,018.76 บาท/ม.

งานท่อกลมคอนกรีตเสริมเหล็ก (R.C.PIPE CULVERTS) ขนาด 0.80 ม.

ขุดดิน 8.88 ลบ.ม.	24.14บาท/ลบ.ม.	= 214.36 บาท/ม.
ค่าท่อ		= 1,084.11 บาท/ม.
ค่าขนส่งท่อคิดจากการขนโดยรถบรรทุก 10 ล้อ เทียวละ 13 ต้น		
ค่าขนส่งท่อขึ้น ลง คิดเทียวละ 500.- บาท		
ค่าขนส่ง 36.000 กม. = (104.51 X 13) + 300		= 1,658.63 บาท/เทียวค่าขนส่ง
ค่าขนส่งเฉลี่ย = 1,658.63 / 24		= 69.109 บาท/ม.
ค่าวาง และกลบกลับ		= 345 บาท/ม.
ค่าใช้จ่ายรวม		= 1,712.58 บาท/ม.
		ค่างานต้นทุน = 1,712.58 บาท/ม.

กำแพงปากท่อสำหรับท่อกลมคอนกรีต 2แถว- ท่อกลมขนาด 0.40-0.8 ม.

คอนกรีต CLASS 1:2:4= 1.03 ลบ.ม. @ 2,613.39	= 2,691.79 บาท
เหล็กเสริม 45.00 กก. @ 19,575.650 (บาท/ตัน) / 1,000	= 880.90 บาท
ลวดผูกเหล็ก 2 กก. @ 33.91 (บาท/กก)	= 169.55 บาท
ไม้แบบ (1) 0.85 ตร.ม. @ 657.9 บาท/ลบฟ. คิด ใช้ 4 ครั้ง	= 67.82 บาท
ขุดดินคาน, หน้าปากท่อ 2.5 ลบ.ม. @ 23.06	= 57.65 บาท
	ค่างานต้นทุน = 3,698.16 บาท/ด้าน
คิด 2 ด้าน(หัว-ท้าย) 6,397.56 x 2	งานต้นทุน = 7,396.32 บาท



ตาราง Factor F งานก่อสร้างทาง

เงินล่วงหน้าจ่าย 0 % ดอกเบี้ยเงินกู้ 7 % ต่อปี
 เงินประกันผลงานหัก 0 % ค่าภาษีมูลค่าเพิ่ม (VAT) 7 %

ค่างาน (ทุน) (ล้านบาท)	ค่าใช้จ่ายในการดำเนินงานก่อสร้าง (%)				รวมในรูป Factor	ภาษีมูลค่าเพิ่ม (VAT)	Factor F	Factor F ฝนชุก 1	Factor F ฝนชุก 2
	ค่า อำนวยความสะดวก	ค่า ดอกเบี้ย	ค่า กำไร	รวม ค่าใช้จ่าย					
≤ 5	20.8338	1.1666	5.5000	27.5004	1.2750	1.0700	1.3642	1.3848	1.4054
10	16.0808	1.1666	5.5000	22.7474	1.2274	1.0700	1.3133	1.3345	1.3557
20	10.6384	1.1666	5.5000	17.3050	1.1730	1.0700	1.2551	1.2742	1.2933
30	7.5559	1.1666	5.5000	14.2225	1.1422	1.0700	1.2221	1.2394	1.2567
40	7.4310	1.1666	5.0000	13.5976	1.1359	1.0700	1.2154	1.2342	1.2530
50	6.9412	1.1666	5.0000	13.1078	1.1310	1.0700	1.2101	1.2290	1.2480
60	6.3772	1.1666	5.0000	12.5438	1.1254	1.0700	1.2041	1.2230	1.2418
70	6.3435	1.1666	4.5000	12.0101	1.1201	1.0700	1.1985	1.2177	1.2370
80	6.0233	1.1666	4.5000	11.6899	1.1168	1.0700	1.1949	1.2143	1.2336
90	5.4722	1.1666	4.5000	11.1388	1.1113	1.0700	1.1890	1.2078	1.2265
100	5.1693	1.1666	4.5000	10.8359	1.1083	1.0700	1.1858	1.2042	1.2226
110	4.7961	1.1666	4.0000	9.9627	1.0996	1.0700	1.1765	1.1945	1.2125
120	4.7235	1.1666	4.0000	9.8901	1.0989	1.0700	1.1758	1.1940	1.2122
130	4.4428	1.1666	4.0000	9.6094	1.0960	1.0700	1.1727	1.1906	1.2085
140	4.3285	1.1666	4.0000	9.4951	1.0949	1.0700	1.1715	1.1895	1.2076
150	4.1865	1.1666	4.0000	9.3531	1.0935	1.0700	1.1700	1.1879	1.2057
160	4.0853	1.1666	4.0000	9.2519	1.0925	1.0700	1.1689	1.1869	1.2049
170	4.0051	1.1666	4.0000	9.1717	1.0917	1.0700	1.1681	1.1860	1.2039
180	3.9481	1.1666	4.0000	9.1147	1.0911	1.0700	1.1674	1.1853	1.2031
190	4.2661	1.1666	3.5000	8.9327	1.0893	1.0700	1.1655	1.1843	1.2031
200	4.2419	1.1666	3.5000	8.9085	1.0890	1.0700	1.1652	1.1840	1.2027
210	4.1793	1.1666	3.5000	8.8459	1.0884	1.0700	1.1645	1.1835	1.2024
220	4.0683	1.1666	3.5000	8.7349	1.0873	1.0700	1.1634	1.1821	1.2009
230	3.9805	1.1666	3.5000	8.6471	1.0864	1.0700	1.1624	1.1810	1.1997
240	3.8615	1.1666	3.5000	8.5281	1.0852	1.0700	1.1611	1.1796	1.1980
250	3.7521	1.1666	3.5000	8.4187	1.0841	1.0700	1.1599	1.1782	1.1965
260	3.6511	1.1666	3.5000	8.3177	1.0831	1.0700	1.1589	1.1770	1.1951
270	3.5577	1.1666	3.5000	8.2243	1.0822	1.0700	1.1579	1.1759	1.1939
280	3.4708	1.1666	3.5000	8.1374	1.0813	1.0700	1.1569	1.1748	1.1926
290	3.3900	1.1666	3.5000	8.0566	1.0805	1.0700	1.1561	1.1738	1.1915
300	3.3145	1.1666	3.5000	7.9811	1.0798	1.0700	1.1553	1.1729	1.1905
350	3.2735	1.1666	3.5000	7.9401	1.0794	1.0700	1.1549	1.1724	1.1900
400	3.1484	1.1666	3.5000	7.8150	1.0781	1.0700	1.1535	1.1712	1.1890
450	3.1265	1.1666	3.5000	7.7931	1.0779	1.0700	1.1533	1.1710	1.1887
500	3.0167	1.1666	3.5000	7.6833	1.0768	1.0700	1.1521	1.1698	1.1875
700	2.7734	1.1666	3.5000	7.4400	1.0744	1.0700	1.1496	1.1668	1.1841
> 700	2.7734	1.1666	3.5000	7.4400	1.0744	1.0700	1.1496	1.1668	1.1841

หมายเหตุ

1. กรณีค่างานอยู่ระหว่างช่วงของค่างานต้นทันทที่กำหนด ให้เทียบอัตราส่วนเพื่อหาค่า Factor F
2. ถ้าเป็นงานเงินกู้หรือจากแหล่งอื่นซึ่งไม่ต้องชำระภาษีมูลค่าเพิ่ม ให้ใช้ Factor F ในช่อง "รวมในรูป Factor"



ระยะเวลา พฤษภาคม 2569

สำนักงานพาณิชย์จังหวัดนครราชสีมา กระทรวงพาณิชย์

หมายเหตุ : ผู้มีหน้าที่ใช้ราคาต้องเข้ามาติดตามราคาและประกาศอย่างต่อเนื่อง เนื่องจากอาจมีการปรับปรุงราคาที่เคยแพร่แล้ว ราคาวัสดุก่อสร้างจังหวัดนครราชสีมา

วันที่ดาวน์โหลดไฟล์ 05 มิถุนายน 2569 14:57:44น.

รหัสกรม	รายการ	หน่วย	พฤษภาคม
01	คอนกรีตผสมเสร็จรูปลูกบาศก์ 180 กก./ตร.ซม. และ รูปทรงกระบอก 140กก./ตร.ซม. ทรายซีแพค	ลบ.ม.	2,775.70
01	คอนกรีตผสมเสร็จรูปลูกบาศก์ 210 กก./ตร.ซม. และ รูปทรงกระบอก 180 กก./ตร.ซม. ทรายซีแพค	ลบ.ม.	2,831.78
01	คอนกรีตผสมเสร็จรูปลูกบาศก์ 240 กก./ตร.ซม. และรูปทรงกระบอก 210 กก./ตร.ซม. ทรายซีแพค	ลบ.ม.	2,887.85
01	คอนกรีตผสมเสร็จรูปลูกบาศก์ 280 กก./ตร.ซม. และ รูปทรงกระบอก 240 กก./ตร.ซม. ทรายซีแพค	ลบ.ม.	2,943.93
01	คอนกรีตผสมเสร็จรูปลูกบาศก์ 210 กก./ตร.ซม. และรูปทรงกระบอก 180 กก./ตร.ซม. มีส่วนผสมของปูนซีเมนต์ TPI	ลบ.ม.	1,900.00
01	คอนกรีตผสมเสร็จรูปลูกบาศก์ 240 กก./ตร.ซม. และรูปทรงกระบอก 210 กก./ตร.ซม. มีส่วนผสมของปูนซีเมนต์ TPI	ลบ.ม.	1,650.00
01	คอนกรีตผสมเสร็จรูปลูกบาศก์ 280 กก./ตร.ซม. และรูปทรงกระบอก 240 กก./ตร.ซม. มีส่วนผสมของปูนซีเมนต์ TPI	ลบ.ม.	2,000.00
01	คอนกรีตผสมเสร็จรูปลูกบาศก์ 320 กก./ตร.ซม. และรูปทรงกระบอก 280 กก./ตร.ซม. มีส่วนผสมของปูนซีเมนต์ TPI	ลบ.ม.	2,100.00
02	คอนกรีตบล็อกก่อผนัง ชนิดธรรมดา ขนาด 19 x 39 x 7 ซม.	ก้อน	7.00
02	คอนกรีตบล็อกก่อผนัง ชนิดกันฝน ขนาด 19 x 39 x 7 ซม.	ก้อน	30.00
02	อิฐโปร่ง ชนิดมีรู 2 รู ขนาด 7x 16 x 3 ซม.	ก้อน	1.80
03	เสาเข็มคอนกรีตอัดแรง วัสดุเหล็กเสริมขนาด 0.18 x 0.18 ม. ยาว 8.00 ม.	ท่อน	1,345.79
03	เสาเข็มคอนกรีตอัดแรง วัสดุเหล็กเสริมขนาด 0.18 x 0.18 ม. ยาว 10.00 ม.	ท่อน	1,682.24
03	เสาเข็มคอนกรีตอัดแรง วัสดุเหล็กเสริมขนาด 0.22 x 0.22 ม. ยาว 10.00 ม.	ท่อน	2,429.91
03	เสาเข็มคอนกรีตอัดแรง วัสดุเหล็กเสริมขนาด 0.18 x 0.18 ม. ยาว 12.00 ม.	ท่อน	2,018.69
03	เสาเข็มคอนกรีตอัดแรง วัสดุเหล็กเสริมขนาด 0.22 x 0.22 ม. ยาว 15.00 ม.	ท่อน	4,299.07
03	เสาเข็มคอนกรีตอัดแรง วัสดุเหล็กเสริมขนาด 0.18 x 0.18 ม. ยาว 16.00 ม.	ท่อน	2,990.65
03	เสาเข็มคอนกรีตอัดแรง วัสดุเหล็กเสริมขนาด 0.22 x 0.22 ม. ยาว 21.00 ม.	ท่อน	5,200.93
03	เสาเข็มคอนกรีตอัดแรง วัสดุเหล็กเสริมขนาด 0.26 x 0.26 ม. ยาว 21.00 ม.	ท่อน	6,672.90
03	เสาเข็มคอนกรีตอัดแรง วัสดุเหล็กเสริมขนาด 0.30 x 0.30 ม. ยาว 21.00 ม.	ท่อน	8,635.51
03	เสาเข็มคอนกรีตอัดแรง วัสดุเหล็กเสริมขนาด 0.35 x 0.35 ม. ยาว 21.00 ม.	ท่อน	12,011.21
03	เสาเข็มคอนกรีตอัดแรง วัสดุเหล็กเสริมขนาด 0.40 x 0.40 ม. ยาว 21.00 ม.	ท่อน	15,504.67
03	เสาเข็มคอนกรีตเสริมเหล็ก แบบสี่เหลี่ยม ขนาด 4" x 4" ยาว 2.50 ม.	ท่อน	275.00
03	เสาเข็มคอนกรีตเสริมเหล็ก แบบสี่เหลี่ยม ขนาด 4" x 4" ยาว 3.00 ม.	ท่อน	330.00
04	เหล็กเส้นกลมผิวเรียบ SR.24 มอก. 20-2559 ขนาดเส้นผ่านศูนย์กลาง 6 มม. ยาว 10 เมตร	ตัน	23,154.00
04	เหล็กเส้นกลมผิวเรียบ SR.24 มอก. 20-2559 ขนาดเส้นผ่านศูนย์กลาง 9 มม. ยาว 10 เมตร	ตัน	21,538.40
04	เหล็กเส้นกลมผิวเรียบ SR.24 มอก. 20-2559 ขนาดเส้นผ่านศูนย์กลาง 12 มม. ยาว 10 เมตร	ตัน	22,697.93
04	เหล็กเส้นกลมผิวเรียบ SR.24 มอก. 20-2559 ขนาดเส้นผ่านศูนย์กลาง 15 มม. ยาว 10 เมตร	ตัน	22,280.77
04	เหล็กเส้นกลมผิวเรียบ SR.24 มอก. 20-2559 ขนาดเส้นผ่านศูนย์กลาง 19 มม. ยาว 10 เมตร	ตัน	22,209.91
04	เหล็กเส้นกลมผิวข้ออ้อย SD.40 มอก. 24-2559 ขนาดเส้นผ่านศูนย์กลาง 12 มม. ยาว 10 เมตร	ตัน	21,312.20
04	เหล็กเส้นกลมผิวข้ออ้อย SD.40 มอก. 24-2559 ขนาดเส้นผ่านศูนย์กลาง 16 มม. ยาว 10 เมตร	ตัน	21,084.30
04	เหล็กเส้นกลมผิวข้ออ้อย SD.40 มอก. 24-2559 ขนาดเส้นผ่านศูนย์กลาง 20 มม. ยาว 10 เมตร	ตัน	21,166.37
04	ลวดผูกเหล็ก ศก. 1.25 มม. (เบอร์ 18)	กก.	36.34
04	เหล็กฉาก หนา 4 มม. ยาว 6 เมตร ขนาด 40 x 40 มม. น้ำหนัก 14.5 กก.	ท่อน	500.00
04	เหล็กฉาก หนา 4 มม. ยาว 6 เมตร ขนาด 50 x 50 มม. น้ำหนัก 18.4 กก.	ท่อน	615.00
04	เหล็กฉาก หนา 6 มม. ยาว 6 เมตร ขนาด 50 x 50 มม. น้ำหนัก 26.8 กก.	ท่อน	890.00
04	เหล็กฉาก หนา 6 มม. ยาว 6 เมตร ขนาด 65 x 65 มม. น้ำหนัก 35.5 กก.	ท่อน	1,350.00

05	ท่อระบายน้ำคอนกรีตเสริมเหล็ก ปากสั้นราง ชั้น 3 ยาว 1 เมตร ศก. 1.00 ม.	ท่อ	1,420.56
05	ท่อระบายน้ำคอนกรีตเสริมเหล็ก ปากสั้นราง ชั้น 3 ยาว 1 เมตร ศก. 1.20 ม.	ท่อ	2,897.20
05	ท่อระบายน้ำคอนกรีตเสริมเหล็ก ปากสั้นราง ชั้น 3 ยาว 1 เมตร ศก. 1.50 ม.	ท่อ	6,560.75
05	ท่อระบายน้ำคอนกรีตเสริมเหล็ก ปากสั้นราง ชั้น 2 ยาว 1 เมตร ศก. 0.30 ม.	ท่อ	490.65
05	ท่อระบายน้ำคอนกรีตเสริมเหล็ก ปากสั้นราง ชั้น 2 ยาว 1 เมตร ศก. 0.40 ม.	ท่อ	719.63
05	ท่อระบายน้ำคอนกรีตเสริมเหล็ก ปากสั้นราง ชั้น 2 ยาว 1 เมตร ศก. 0.50 ม.	ท่อ	869.16
05	ท่อระบายน้ำคอนกรีตเสริมเหล็ก ปากสั้นราง ชั้น 2 ยาว 1 เมตร ศก. 0.60 ม.	ท่อ	1,387.85
05	ท่อระบายน้ำคอนกรีตเสริมเหล็ก ปากสั้นราง ชั้น 2 ยาว 1 เมตร ศก. 0.80 ม.	ท่อ	1,682.24
05	ท่อระบายน้ำคอนกรีตเสริมเหล็ก ปากสั้นราง ชั้น 2 ยาว 1 เมตร ศก. 1.20 ม.	ท่อ	4,672.90
06	ลวดหนามเคลือบสังกะสี เบอร์ 15	กก.	65.00
06	ลวดหนามเคลือบสังกะสี เบอร์ 14	กก.	65.00
06	ลวดหนามเคลือบสังกะสี เบอร์ 12	กก.	65.00
06	ลวดหนามเคลือบสังกะสี เบอร์ 18	กก.	65.00
09	แผ่นไม้อัดยาง ชนิดใช้ภายใน เกรด A ขนาด 4' x 8' หนา 4 มม.	แผ่น	250.00
09	แผ่นไม้อัดยาง ชนิดใช้ภายใน เกรด A ขนาด 4' x 8' หนา 6 มม.	แผ่น	350.00
09	เหล็กแผ่นเรียบดำ หนา 2 มม. ขนาด 4' x 8' หนัก 47 กก./แผ่น	แผ่น	1,336.45
09	เหล็กแผ่นเรียบดำ หนา 6 มม. ขนาด 4' x 8' หนัก 140 กก./แผ่น	แผ่น	3,962.62
09	เหล็กแผ่นเรียบดำ หนา 9 มม. ขนาด 4' x 8' หนัก 210 กก./แผ่น	แผ่น	5,663.55
09	กระจกใส หนา 5 มม.	ดร.ฟุต	23.36
09	กระจกใส หนา 6 มม.	ดร.ฟุต	28.04
09	กระจกใส หนา 3 มม.	ดร.ฟุต	18.69
09	กระจกสีตัดแสง สีขาวอ่อน หนา 5 มม.	ดร.ฟุต	28.04
09	กระจกสีตัดแสง สีขาวอ่อน หนา 6 มม.	ดร.ฟุต	32.71
12	สีน้ำมันเคลือบชนิดเงา ขนาด 3.785 ลิตร ตรา ที โอ เอ	แกลลอน	910.00
12	สีน้ำพลาสติก ทาภายใน ชนิดด้าน ขนาด 3.785 ลิตร ตรา ที โอ เอ (E 100)	แกลลอน	570.00
12	สีน้ำพลาสติก ทาภายนอก ชนิดด้าน ขนาด 3.785 ลิตร ตรา ที โอ เอ (E 100)	แกลลอน	680.00
12	สีรองพื้นโลหะ ขนาด 18.925 ลิตร ตรา ที โอ เอ	ถัง	2,388.79
12	สีรองพื้นโลหะ ขนาด 18.925 ลิตร ตรา ที โอ เอ	ถัง	2,145.79
12	สีรองพื้นปูนใหม่ ขนาด 3.785 ลิตร ตรา ที โอ เอ	แกลลอน	715.00
12	สีรองพื้นปูนใหม่ ขนาด 18.925 ลิตร ตรา ที โอ เอ	ถัง	3,028.04
12	สีรองพื้นปูนใหม่ ขนาด 18.925 ลิตร ตรา ที โอ เอ	ถัง	2,889.72
12	สีทาถนน ชนิดสะท้อนแสง สีดำ #719 ขนาด 3 ลิตร ตรา TOA	แกลลอน	674.77
12	น้ำมันเคลือบแข็ง ภายใน ขนาด 3.785 ลิตร ตรา เครื่องบิน ปี 52 (ยูนิเทค ยู 202)	แกลลอน	966.03
12	น้ำมันเคลือบแข็ง ภายนอก ขนาด 3.785 ลิตร ตรา เครื่องบิน ปี 52 (ยูนิเทค ยู 404)	แกลลอน	1,279.91
12	แล็กเกอร์ ชนิดเงา ขนาด 3.785 ลิตร ตรา ที โอ เอ	แกลลอน	690.00
13	กระดาษทรายขัดไม้ เบอร์ 0 ขนาด 9 x 11 นิ้ว	โหล	108.00
13	กระดาษทรายขัดไม้ เบอร์ 3 ขนาด 9 x 11 นิ้ว	โหล	132.00
14	บานประตูไม้เนื้อแข็ง บานทึบ ขนาด 80 x 200 ซม. กรอบบานขนาด 1 1/4" x 4" ลูกฟักหนา 1/2"	บาน	1,700.00
14	วงกบประตูไม้เนื้อแข็ง ไม้มีช่องแสง ขนาด 80 x 200 ซม. ขนาดไม้วงกบ 2" x 4"	ชุด	850.00
14	ตะปุดอกไม้ ชนิดผสม ขนาด 3 นิ้ว	กก.	65.00
14	ตะปุดอกคอนกรีต ขนาด 3" - 4"	กก.	90.00
14	ขอยึดกระเบื้อง ขนาด 6"	อัน	4.00



บัญชีราคาวัสดุก่อสร้าง
สำนักงานทางหลวงชนบทที่ ๕ (นครราชสีมา)

กรมทางหลวงชนบท กระทรวงคมนาคม

ลำดับที่	รายการ	หน่วย	ราคาวัสดุต่อหน่วย(บาท)			ท้องที่จังหวัดใกล้เคียง			
			ชัยภูมิ	นครราชสีมา	บุรีรัมย์	สุรินทร์	สพบุรี	ขอนแก่น	เพชรบูรณ์
๑	ดินถมคันทาง (CBR ≥ ๔%)	ลบ.ม.	๑๐ - ๒๐	๒๐ - ๓๐	๑๕ - ๓๐	๑๐	-	-	-
๒	ทรายถมคันทาง	ลบ.ม.	-	๑๓๕	-	-	-	-	-
๓	วัสดุคัดเลือก(Selected Material) (CBR ≥ ๑๐%)	ลบ.ม.	๑๕ - ๓๐	๒๕ - ๔๕	๒๓ - ๔๖	๑๐ - ๒๐	-	-	-
๔	วัสดุรองพื้นทางลูกรัง(Soil Aggregate) (CBR ≥ ๒๕%)	ลบ.ม.	๒๐ - ๔๐	๔๐ - ๖๐	๓๐ - ๖๐	๒๐ - ๔๐	-	-	-
๕	วัสดุหินคลุก (CBR ≥ ๘๐%)	ลบ.ม.	-	๒๒๒	๓๓๘	๔๙๕	๒๕๐	๑๙๘	๒๐๐
๖	ทรายผสมคอนกรีต	ลบ.ม.	-	๑๙๐	๒๐๐	๒๒๐	-	-	-
๗	หินผสมแอสฟัลท์	ลบ.ม.	-	๓๑๔	๔๑๖	๕๖๓	๒๓๔	๒๘๐	๒๓๒
๘	หิน ๗/๔"	ลบ.ม.	-	๓๖๘	๕๐๗	๖๑๖	๒๙๐	๓๓๓	๒๙๐
๙	หิน ๑/๒"	ลบ.ม.	-	๕๒๔	๕๙๐	๖๑๖	๒๕๕	๓๑๘	๒๙๐
๑๐	หิน ๗/๘"	ลบ.ม.	-	๒๑๓	๓๕๐	๖๐๑	๓๐๐	๑๙๒	๒๐๐
๑๑	หินฝุ่น	ลบ.ม.	-	๒๙๖	๓๗๖	๕๑๕	๑๘๕	๒๗๒	๒๐๐

หมายเหตุ

- เอกสารแนะนำราคาวัสดุก่อสร้างเพื่อใช้ประกอบการคำนวณราคากลางงานก่อสร้าง **ข้อมูล ณ เดือนกรกฎาคม ๒๕๖๓**
- **อ้างอิงข้อมูลตาม**ที่สำนักงานนโยบายและยุทธศาสตร์การค้า กระทรวงพาณิชย์ **ณ เดือนธันวาคม ๒๕๖๒**
- **สืบราคาวัสดุ**โดยแขวงทางหลวงชนบทในสังกัดสำนักงานทางหลวงชนบทที่ ๕ (นครราชสีมา)
- **ราคา**ที่ต้นอ้างอิงราคาประเมินทุนทรัพย์ที่ดินรอบบัญชี ๒๕๕๕ - ๒๕๖๒ กรมธนารักษ์ **กระทรวงการคลัง**
- **ราคาวัสดุ**ก่อสร้าง ลำดับที่ ๑, ๓ และ ๔ **ไม่รวมค่าชุด, ค่าขนส่ง และค่าภาษีมูลค่าเพิ่ม**
- และลำดับราคาวัสดุก่อสร้างรายการส่วนที่เหลือเป็นราคา **ณ** **แหล่งผลิต ไม่รวมค่าขนส่ง และค่าภาษีมูลค่าเพิ่ม**

สำเนาถูกต้อง
1 พฤศจิกายน
(นายเทวินทร์ กองพันธ์)
นายช่างโยธาชำนาญงาน
ถนนพหลโยธิน กม. ๑๖7+๕
ท.๕

ราคาน้ำมันขายปลีกภูมิภาค

ราคาขายปลีก กกม. และ

ปรับเกณฑ์

การเชื่อมโยงราคาน้ำมัน

ค้นหาราคาน้ำมัน:

2569

ค้นหา

นครราชสีมา

เมืองนครราชสีมา

มีตุยายน

ราคาน้ำมันขายปลีกภูมิภาค ประจำปี พ.ศ. 2569

(หน่วยแสดงเป็น บาท/ลิตร)

* ราคามีไม่รวมภาษีบำรุงท้องที่ (ถ้ามี)

วัน - เวลา	Diesel B20	ดีเซล Diesel	Gasohol E85	Gasohol E20	Gasohol 91	Gasohol 95
06-06-2569 05:00	35.30	41.07	33.81	37.87	42.50	42.87
04-06-2569 05:00	36.00	41.77	34.51	38.57	43.20	43.57

แผนผังเว็บไซต์

นโยบายความเป็นส่วนตัว | นโยบายการใช้คุกกี้ | Career



ปรับปรุงล่าสุด 19 มิถุนายน 2563 (ปรับปรุงตาราง Factor F)

ตารางค่าดำเนินการและค่าเสื่อมราคา

ราคาน้ำมันเชื้อเพลิงโซล่า ที่ อำเภอเมือง 41.00 - 41.99 บาท / ลิตร

(ราคาเครื่องจักร 2558)


ลำดับ	ลักษณะงาน	หน่วย	ค่าดำเนินการ บาท/หน่วย	ค่าเสื่อมราคา (บาท)		รวมค่างาน (บาท)	
				ปกติ	ฝนชุก	ปกติ	ฝนชุก
1	งานฉาบปูนอุดต่อ						
	ขนาดเบา	ตร.ม.	1.65	0.22	0.28	1.87	1.93
	ขนาดกลาง	ตร.ม.	3.47	0.55	0.69	4.02	4.16
	ขนาดหนัก	ตร.ม.	5.31	0.78	0.98	6.09	6.29
2	งานดินคันทาง						
	ขุด - ขน	ลบ.ม. หลวม	20.63	3.51	4.39	24.14	25.02
	บดทับ	ลบ.ม. แน่น	40.10	10.80	13.50	50.90	53.60
3	งานตัด - ขึ้นรูปคันทาง						
	ดิน - ขุดตัด	ลบ.ม. ปกติ	20.47	3.06	3.83	23.53	24.30
	- ตัก	ลบ.ม. หลวม	7.48	1.70	2.13	9.18	9.61
	หินผุ - ขุดตัด	ลบ.ม. ปกติ	33.59	3.34	4.18	36.93	37.77
	- ดันและตัก	ลบ.ม. หลวม	40.11	5.18	6.48	45.29	46.59
	หินแข็ง - เจาะระเบิด	ลบ.ม. ปกติ	67.66	4.66	5.83	72.32	73.49
	- ดันและตัก	ลบ.ม. หลวม	68.11	19.00	23.75	87.11	91.86
4	งานวัสดุคัดเลือก ลูกกรองพื้นทาง						
	ขุด - ขน	ลบ.ม. หลวม	28.89	6.52	8.15	35.41	37.04
	ผสม (ผสมกับวัสดุอื่นๆ)	ลบ.ม. แน่น	9.21	1.46	1.83	10.67	11.04
	บดทับ	ลบ.ม. แน่น	48.11	12.96	16.20	61.07	64.31
5	งานไหล่ทางลูกกรอง ผสม - บดทับ						
	ผสม (ผสมกับวัสดุอื่นๆ)	ลบ.ม. แน่น	17.32	2.75	3.44	20.07	20.76
	บดทับ	ลบ.ม. แน่น	57.09	20.90	26.13	77.99	83.22
6	งานพื้นทาง (หินคลุก)						
	ผสม (Blend)	ลบ.ม. แน่น	22.08	4.20	5.25	26.28	27.33
	บดทับ	ลบ.ม. แน่น	70.16	25.71	32.14	95.87	102.30
7	งานตัดแต่งชั้นบ้นไค	ลบ.ม. แน่น	7.27	1.66	2.08	8.93	9.35
8	งานขุดรื้อคันทางเดิมแล้วบดทับ						
	ลูกรัง 10 ซม.	ตร.ม.	9.93	2.11	2.64	12.04	12.57
	หินคลุก 10 ซม.	ตร.ม.	12.13	3.38	4.23	15.51	16.36
	ผิว AC 5 ซม.	ตร.ม.	10.69	1.75	2.19	12.44	12.88
9	งานลาดยางโพรมีไคต์	ตร.ม.	8.08	0.62	0.78	8.70	8.86
10	งานลาดยางแทคไคต์	ตร.ม.	7.48	0.88	1.10	8.36	8.58
11	งานผิวทางแบบบาง						
	ชั้นเดียว (1/2 ")	ตร.ม.	17.28	2.21	2.76	19.49	20.04
	ชั้นเดียว (3/4 ")	ตร.ม.	23.88	3.05	3.81	26.93	27.69
	สองชั้น (3/4 " + 3/8 ")	ตร.ม.	35.50	4.54	5.68	40.04	41.18
	สองชั้น (1 " + 1/2 ")	ตร.ม.	52.00	6.64	8.30	58.64	60.30
12	งานเคลือบหิน ขจัดฝุ่น (Pre - Coat)						
	ชั้นเดียว (1/2 ")	ลบ.ม. หลวม	2.01	0.49	0.61	2.50	2.62
	ชั้นเดียว (3/4 ")	ลบ.ม. หลวม	2.77	0.68	0.85	3.45	3.62
	สองชั้น (3/4 " + 3/8 ")	ลบ.ม. หลวม	4.12	1.00	1.25	5.12	5.37
	สองชั้น (1 " + 1/2 ")	ลบ.ม. หลวม	6.04	1.47	1.84	7.51	7.88

ตารางค่าขนส่งวัสดุก่อสร้าง รถบรรทุก 10 ล้อ(กรณีน้ำหนักรวมไม่เกิน 25 ตัน)

ภูมิภาคประเทศเป็น ที่ราบ ผิวดินลาดยาง และการจราจรปกติ

ราคาน้ำมันเชื้อเพลิงดีเซล ที่ อำเภอเมือง 41.00 - 41.99 บาท / ลิตร

ระยะ ขนส่ง กม.	ค่าบรรทุก บาท / ตัน	ค่าบรรทุก บาท / ลบ.ม.	ระยะ ขนส่ง กม.	ค่าบรรทุก บาท / ตัน	ค่าบรรทุก บาท / ลบ.ม.	ระยะ ขนส่ง กม.	ค่าบรรทุก บาท / ตัน	ค่าบรรทุก บาท / ลบ.ม.
1	8.54	11.96	41	119.94	167.91	81	235.76	330.07
2	10.77	15.08	42	122.83	171.97	82	238.56	333.99
3	13.01	18.21	43	125.72	176.00	83	241.48	338.07
4	15.24	21.34	44	128.62	180.07	84	244.41	342.18
5	17.48	24.47	45	131.50	184.10	85	247.36	346.30
6	19.71	27.59	46	134.41	188.17	86	250.19	350.26
7	21.94	30.72	47	137.29	192.21	87	253.03	354.24
8	24.41	34.18	48	140.19	196.27	88	256.00	358.41
9	27.31	38.23	49	143.07	200.30	89	258.86	362.40
10	30.20	42.28	50	145.96	204.35	90	261.72	366.41
11	33.09	46.33	51	148.87	208.42	91	264.74	370.63
12	35.99	50.38	52	151.75	212.45	92	267.62	374.67
13	38.88	54.44	53	154.65	216.51	93	270.52	378.72
14	41.78	58.49	54	157.56	220.58	94	273.42	382.78
15	44.67	62.54	55	160.44	224.61	95	276.18	386.65
16	47.57	66.59	56	163.33	228.66	96	279.09	390.73
17	50.46	70.64	57	166.23	232.72	97	282.02	394.83
18	53.35	74.69	58	169.15	236.81	98	284.96	398.95
19	56.25	78.75	59	172.03	240.84	99	287.91	403.08
20	59.14	82.80	60	174.92	244.89	100	290.70	406.98
21	62.03	86.85	61	177.82	248.95	101	293.67	411.14
22	64.94	90.91	62	180.74	253.04	102	296.48	415.07
23	67.82	94.95	63	183.61	257.05	103	299.46	419.25
24	70.72	99.01	64	186.49	261.08	104	302.28	423.19
25	73.62	103.07	65	189.38	265.13	105	305.29	427.41
26	76.51	107.11	66	192.28	269.19	106	308.12	431.37
27	79.41	111.17	67	195.20	273.27	107	310.96	435.35
28	82.30	115.23	68	198.05	277.27	108	313.81	439.33
29	85.18	119.26	69	200.99	281.39	109	316.86	443.60
30	88.09	123.33	70	203.86	285.41	110	319.72	447.60
31	90.97	127.36	71	206.75	289.45	111	322.58	451.62
32	93.88	131.43	72	209.65	293.51	112	325.46	455.64
33	96.77	135.48	73	212.56	297.58	113	328.34	459.67
34	99.67	139.54	74	215.48	301.67	114	331.23	463.72
35	102.55	143.57	75	218.32	305.64	115	334.12	467.77
36	105.45	147.63	76	221.26	309.77	116	337.03	471.84
37	108.35	151.70	77	224.12	313.77	117	339.94	475.91
38	111.25	155.75	78	226.99	317.78	118	342.86	480.00
39	114.15	159.80	79	229.97	321.96	119	345.78	484.10
40	117.03	163.84	80	232.86	326.01	120	348.72	488.21

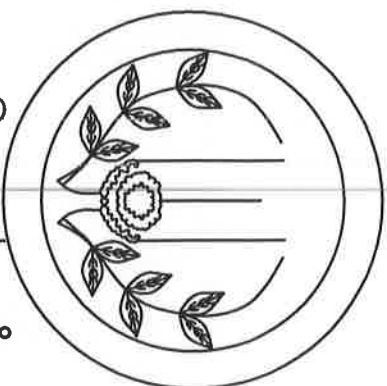


องค์การปริิหารสงวนต่าบดทัพรัฐ

โครงการก่อสร้างถนนสายโธมสูงถึงหนองส้มต่อจากเดิม เป็นดินขมย้ายวางท่อระบายน้ำงานตี่ป่า หมู่ที่ 14
ปริมาณงาน เสริมคันดินขนาดความกว้าง 5 เมตร ยาว 1000 เมตร หนาเฉลี่ย 0.40 เมตร ปริมาณดิน
บดอัดแน่น 2,160 ลูกบาศก์เมตร วางท่อขนาด 0.40 เมตร 2 แถวจำนวน 16ท่อใน วางท่อขนาด 0.80 เมตร
2 แถว จำนวน 16 ท่อนพร้อมกำแพงปากท่อหัวท้าย




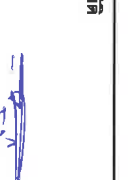

สถานที่ดำเนินการ หมู่ที่ 14 บ้านโธมสูง ต.ทัพรัฐ อ.พระทองคำ จ.นครราชสีมา

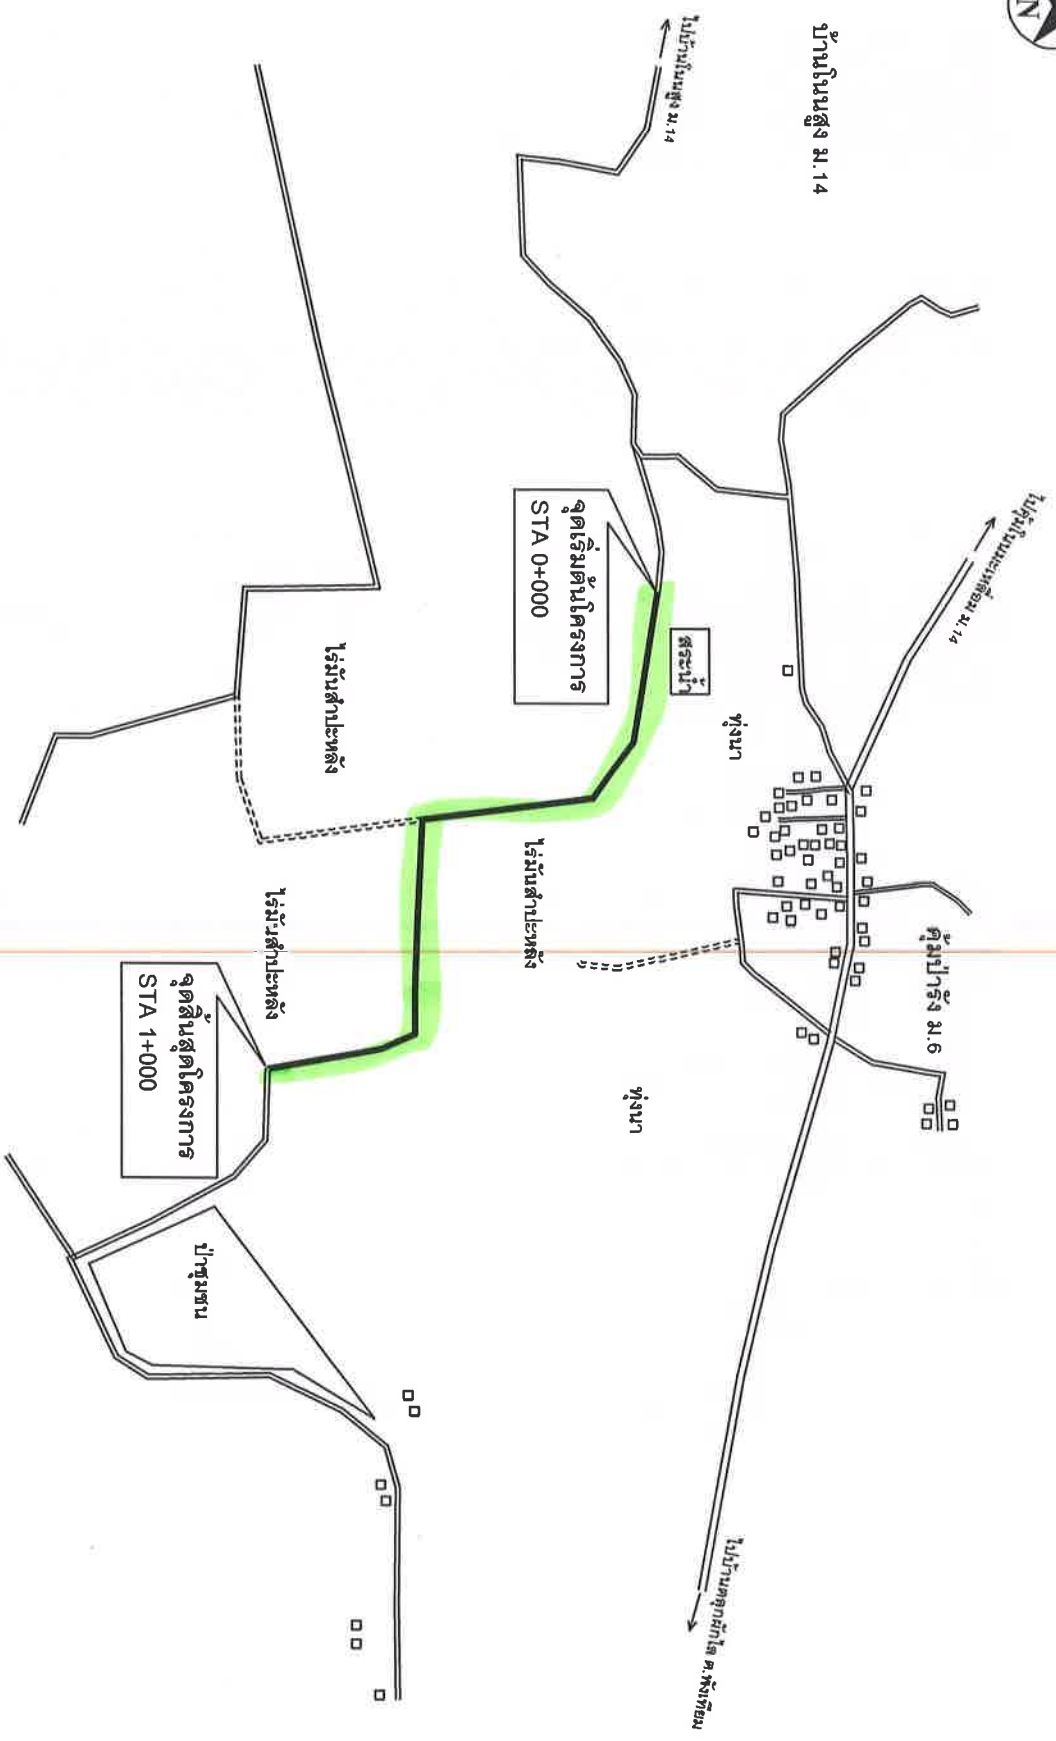
แผนที่โครงการก่อสร้างถนนสายโพนสูงถึงหนองส้มต่อจากเดิม เป็นดินขย้าย วางท่อระบายน้ำ งานตีป่า หมู่ที่ 14



วิธีดำเนินการ

1. ให้ทำการขุดวางป่าพร้อมปรับคันทางและรอยวัดพีชและต้นไม้ที่อยู่ในเขตทาง ก่อนทำการลงวัสดุ
2. เสริมคันดินขนาดความกว้าง 5 เมตร ยาว 1000 เมตร หนาเฉลี่ย 0.40 เมตร ปริมาณดินบดอัดแน่น 2.160 ลูกบาศก์เมตร
3. วางท่อคอนกรีตเสริมเหล็ก 0.40 ม. 2 จุดๆละ 7 ท่อน พร้อมบานวู เทลิน (จุดวางท่อเปลี่ยนแปลงได้ตามความเหมาะสม)
4. ก่อสร้างกำแพงปากท่อห้วย สี่เหลี่ยม 0.40 x 2 เมตร 1 จุด และท่อ 0.80 x 2 เมตร 1 จุด
5. บำรุงโครงการ 1 บำรุง

โครงการก่อสร้างถนนสายโพนสูงถึงหนองส้มต่อจากเดิม เป็นดินขย้าย วางท่อระบายน้ำ งานตีป่า หมู่ที่ 14	
สถานที่ก่อสร้าง	หมู่ที่ 14 บ้านโพนสูง ต.พังทิม อ.พระทองคำ จ.นม.
ออกแบบ/เขียนแบบ	 นายจอสัก จิมสัมทัยะ ผอ.กองช่าง
ตรวจ	 นายจอสัก จิมสัมทัยะ ผอ.กองช่าง
เห็นชอบ	 นายจอสัก จิมสัมทัยะ ผอ.กองช่าง
อนุมัติ	 นายจอสัก จิมสัมทัยะ ผอ.กองช่าง
รายละเอียด	นายสมเกียรติ กังศรานนท์ นายก อบต.
แนบผังแสดงจุดก่อสร้าง	
วันที่ 7/06/2569	SCALE ไม่แสดง
แบบเลขที่ /2569	แผ่นที่ 1/3



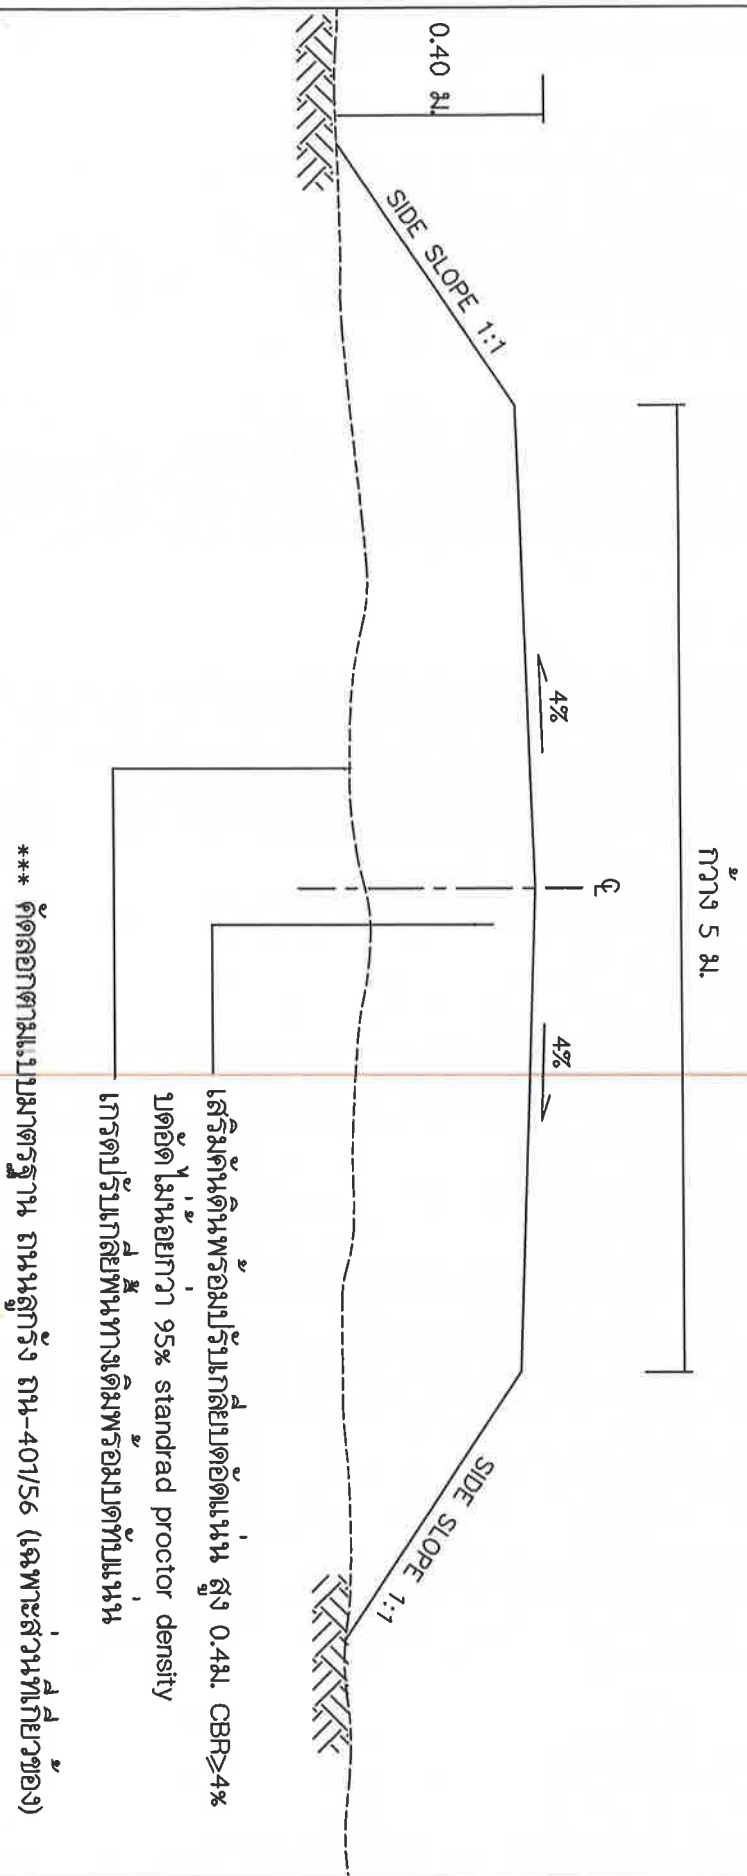


รูปตัดถนนดิน

เตรียมดินพร้อมปรับเกลี่ยบดอัดแน่น สูง 0.4ม. CBR > 4%
 บดอัดไม่น้อยกว่า 95% standard proctor density
 เกรดปรับเกลี่ยพูนทางเดิมพร้อมบดอัดแน่น

*** ตัดลอกตามแบบมาตรฐาน ถนนลูกรัง หนา-401/56 (เฉพาะส่วนที่เกี่ยวข้อง)

โครงการก่อสร้างถนนสายใหม่สูงถึงหนองส้มค้อจากเดิม เป็นดินชนบ่อถ้ำ วางท่อระบายน้ำ งานคืบไปหมู่ที่ 14	
สถาปนิกก่อสร้าง	
หมู่ที่ 14 บ้านโนนสูง ศ.พรีจ อ.พระทองคำ จ.นม.	
ออกแบบ/เขียนแบบ	
นายไกลสุด จิมสัมทีระ ผอ.กองช่าง	
ตรวจ	
นายไกลสุด จิมสัมทีระ ผอ.กองช่าง	
เริ่มขอ	
นางสาวเนชฎี เรียงศรีร้อย ปลัด อบต.	
อนุมัติ	
นายสมเกียรติ กิ่งศานนท์ นายก อบต.	
รายละเอียด	
รูปตัดแสดงโครงสร้างถนน	
วันที่ 7/06/2569	SCALE 1:1
แบบเลขที่ /2569	แผ่นที่ 2/3

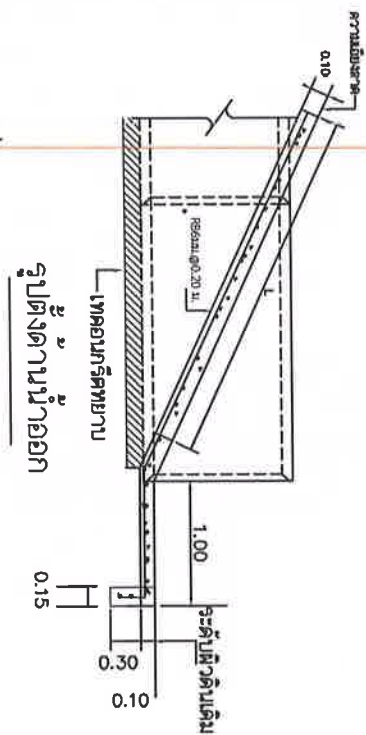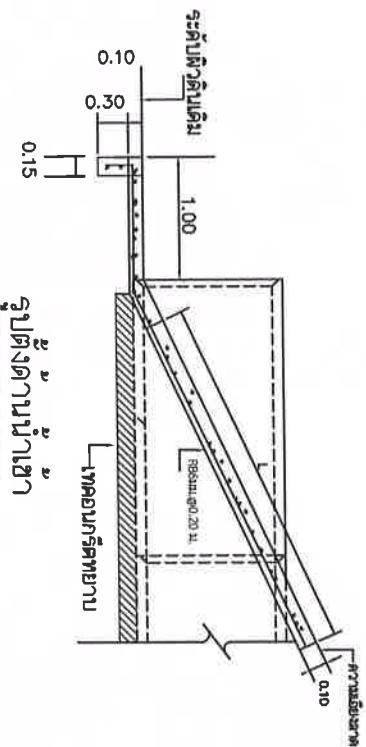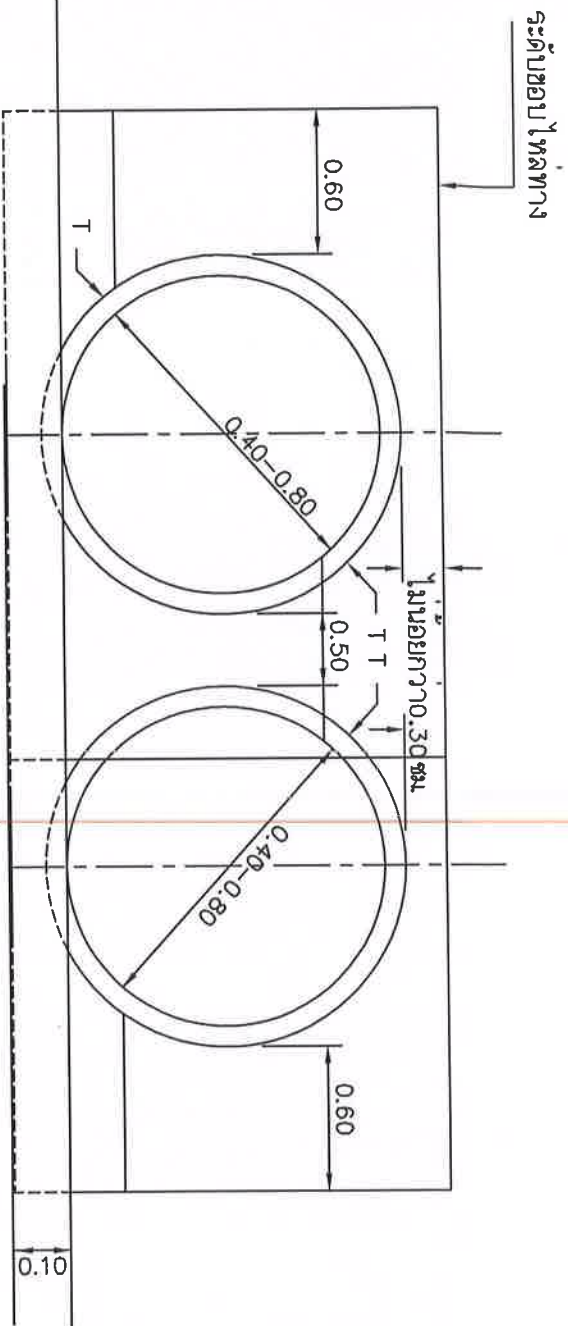

ขยายกำแพงปากท่อ

โครงการก่อสร้างถนนสายโพนสูง
ถึงหนองส้มตั้งจากเดิม เป็นดิน
ชนซ้าย วางท่อระบายน้ำ งานตีปาก
หมู่ที่ 14

สถานที่ก่อสร้าง

หมู่ที่ 14 บ้านโพนสูง
ต.โพธิ์ อ.พระทองคำ ๑.นม.

ออกแบบ/เขียนแบบ

นายไอลสูด จิมสันเทียะ
ผอ.กองช่าง

ตรวจ

นายไอลสูด จิมสันเทียะ
ผอ.กองช่าง

เห็นชอบ

นายงาโนชญ์ เรียมสร้อย
ปลัด อบต.

อนุมัติ

นายสมเกียรติ กิ่งสรานนท์
นายก อบต.

รายละเอียด

-pkodee'xkdmjv

วันที่ 8/06/2569
แบบเลขที่ /2569

SCALE 1:100
แผ่นที่ 3/3