



ประกาศองค์การบริหารส่วนตำบลท่ง

เรื่อง ประกาศการเปิดเผยข้อมูลรายละเอียดค่าใช้จ่ายเกี่ยวกับการจัดซื้อจัดจ้างราคากลางและการคำนวณราคากลาง

ตามที่องค์การบริหารส่วนตำบลท่ง ได้จ้างเหมางานซ่อมแซมถนนภายในหมู่บ้านโกรกมะขามป้อม, โนนจ๊ว ตำบลท่ง อำเภोधงคำ จังหวัดนครราชสีมา เพื่อให้เป็นไปตามแนวทางการเปิดเผยรายละเอียดค่าใช้จ่ายเกี่ยวกับการจัดซื้อจัดจ้างตามพระราชบัญญัติการจัดซื้อจัดจ้างและการบริหารพัสดุภาครัฐ พ.ศ. ๒๕๖๐ จึงประกาศการเปิดเผยราคากลางและการคำนวณราคากลาง ดังรายละเอียดต่อไปนี้

ตารางแสดงวงเงินงบประมาณที่ได้รับการจัดสรรและราคากลางในงานจ้างก่อสร้าง

๑. ชื่องานซ่อมแซมถนนภายในหมู่บ้านโกรกมะขามป้อม, โนนจ๊ว
ตำบลท่ง อำเภोधงคำ จังหวัดนครราชสีมา
๒. หน่วยงานเจ้าของโครงการ กองช่าง องค์การบริหารส่วนตำบลท่ง
๓. วงเงินงบประมาณที่ได้รับจัดสรร ๒๒๗,๗๒๒ บาท (สองแสนสองหมื่นเจ็ดพันเจ็ดร้อยยี่สิบสอง บาทถ้วน)
๔. ลักษณะงานโดยสังเขปถนนเดิมปรับเปลี่ยนคันทางแล้วบดทับ กว้าง ๔- ๖ เมตร ยาวรวม ๑๐,๔๔๐ เมตร
๕. ราคากลางคำนวณ ณ วันที่ ๒๙ ธันวาคม ๒๕๖๓ เป็นเงิน ๒๒๗,๗๒๒ บาท
๖. บัญชีประมาณราคากลาง
 - ๖.๑. สรุปประมาณราคาก่อสร้าง (ปร.๕)
 - ๖.๒. รายการประมาณการค่าก่อสร้าง (ปร.๔)
 - ๖.๓. ราคาวัสดุก่อสร้าง เดือน พฤศจิกายน ๒๕๖๓
๗. รายชื่อคณะกรรมการกำหนดราคากลาง
 - ๗.๑. นายไอลสุด ฉิมสันเทียะ ตำแหน่ง ผู้อำนวยการกองช่าง ประธานกรรมการ
 - ๗.๒. นายเกรียงศักดิ์ ศรีบุญ ตำแหน่ง นักวิเคราะห์นโยบายและแผน กรรมการ
 - ๗.๒. นางสาวศรินทร์ภัทร ฉอสนเทียะ ตำแหน่ง เจ้าพนักงานธุรการ กรรมการและเลขานุการ

จึงประกาศมาเพื่อประชาสัมพันธ์ให้ทราบโดยทั่วกัน

สั่ง ณ วันที่ ๒๙ เดือน ธันวาคม พ.ศ. ๒๕๖๓

(ลงชื่อ)

(นายสมเกียรติ กิ่งศรานนท์)

นายกองค์การบริหารส่วนตำบลท่ง



ตารางแสดงวงเงินงบประมาณที่ได้รับการจัดสรรและราคากลางในงานจ้างก่อสร้าง

๑. ชื่องานซ่อมแซมถนนภายในหมู่บ้านโกรกมะขามป้อม, โนนจ๊ว ตำบลทัพรั้ง อำเภอพระทองคำ จังหวัดนครราชสีมา
๒. หน่วยงานเจ้าของโครงการ กองช่าง องค์การบริหารส่วนตำบลทัพรั้ง
๓. วงเงินงบประมาณที่ได้รับการจัดสรร ๒๒๗,๗๒๒ บาท (สองแสนสองหมื่นเจ็ดพันเจ็ดร้อยยี่สิบสอง บาทถ้วน)
๔. ลักษณะงานโดยสังเขปถนนเดิมปรับเกลี่ยคันทางแล้วบดทับ กว้าง ๔- ๖ เมตร ยาวรวม ๑๐,๔๔๐ เมตร
๕. ราคากลางคำนวณ ณ วันที่ ๒๙ ธันวาคม ๒๕๖๓ เป็นเงิน ๒๒๗,๗๒๒ บาท
๖. บัญชีประมาณราคากลาง
 - ๖.๑. สรุปประมาณราคาก่อสร้าง (ปร.๕)
 - ๖.๒. รายการประมาณการราคาก่อสร้าง (ปร.๔)
 - ๖.๓. ราคาวีสดุก่อสร้าง เดือน พฤศจิกายน ๒๕๖๓

๖. รายชื่อคณะกรรมการกำหนดราคากลาง

๖.๑. นายไกลสุด ฉิมสันเทียะ ตำแหน่ง ผู้อำนวยการกองช่าง ประธานกรรมการ

..... ทราบ

๖.๒. นายเกรียงศักดิ์ ศรีบุญ ตำแหน่ง นักวิเคราะห์นโยบายและแผน กรรมการ

..... ทราบ

๖.๓. นางสาวศรินทร์ภัทร ฉอสน์เทียะ ตำแหน่ง เจ้าพนักงานธุรการ กรรมการและเลขานุการ

..... ทราบ

ส่วนราชการ องค์การบริหารส่วนตำบลทัพรั้ง

ชื่อโครงการ : ซ่อมแซมถนนภายในหมู่บ้านโกรกมะขามป้อม , โนนจ๋ว

ปริมาณงาน ถนนเดิมปรับเกลี่ยคันทางแล้วบดทับ กว้าง 4-6 ม. ยาวรวม 10,440 ม.

สถานที่ก่อสร้าง หมู่ที่ 15,19 ตำบลทัพรั้ง อำเภอพระทองคำ จังหวัดนครราชสีมา

คำนวณราคาโดย นายไกลสุต ฉิมสันเทียะ ตำแหน่ง ผอ.กองช่าง อบต.ทัพรั้ง

ประมาณการเมื่อ วันที่.....เดือน พ.ศ.

ลำดับที่	รายการ	รวมค่างานต้นทุน (บาท)	Factor F	รวมค่าก่อสร้าง(บาท)	หมายเหตุ
1	ประเภทงานอาคาร	167,356.55	1.3607	227,722.06	Factor F - ดอกเบี้ยเงินกู้ 6% - ภาษี 7% - ล่วงหน้าจ่าย 0% - ประกันผลงาน 0%
รวมราคาก่อสร้างเป็นเงิน				227,722.06	บาท
สรุป คิดเป็นเงินงบประมาณ				227,722.00	บาท
(ตัวอักษร)		(สองแสนสองหมื่นเจ็ดพันเจ็ดร้อยยี่สิบสองบาทถ้วน)			

คณะกรรมการกำหนดราคากลางได้ตรวจสอบแล้ว

(ลงชื่อ).....ผู้ประมาณการ

เห็นชอบให้ประมาณราคานี้เป็นราคากลาง

(นายไกลสุต ฉิมสันเทียะ)

ผอ.กองช่าง

(ลงชื่อ).....ประธานกรรมการ

(นายไกลสุต ฉิมสันเทียะ)

(ลงชื่อ).....

(นางสาวยาใจ อรุณเจริญฉาย)

รองปลัดองค์การบริหารส่วนตำบลทัพรั้ง

(ลงชื่อ).....กรรมการ

(นายเกรียงศักดิ์ ศรีบุญ)

(ลงชื่อ).....เห็นชอบ

(นายบรรณัฐ ญัตติศักดิ์)

ปลัดองค์การบริหารส่วนตำบลทัพรั้ง

(ลงชื่อ).....กรรมการ

(นางสาวศรัณภัทร ฉิมสันเทียะ)

(ลงชื่อ).....

(นายสมเกียรติ กังศรานนท์)

นายกองค์การบริหารส่วนตำบลทัพรั้ง

แบบแสดงรายการ ปริมาณงาน และราคา

ชื่อโครงการ : ซ่อมแซมถนนภายในหมู่บ้านโกรกมะขามป้อม , โนนจ๊ว
 ปริมาณงาน ถนนเดิมปรับเกลี่ยกันทางแล้วบดทับ กว้าง 4-6 ม. ยาวรวม 10,440 ม.
 สถานที่ก่อสร้าง หมู่ที่ 15,19 ตำบลทัพรั้ง อำเภอพระทองคำ จังหวัดนครราชสีมา
 คำนวณราคาโดย นายไกลสุต ฉิมสันเทียะ ตำแหน่ง ผอ.กองช่าง อบต.ทัพรั้ง

ที่	รายการก่อสร้าง	จำนวน	หน่วย	คำนวณต้นทุน		ค่างานx F	รวม	หมายเหตุ
				ราคา/หน่วย	FACTOR F			
1	งานกรูยทาง ดางป่า ขุดตอ ถนนเดิมปรับเกลี่ยกันทางแล้วบดทับ							
	สายที่1 A-B ถนนกว้างเฉลี่ย 6 ม. ยาว 540 เมตร	3,240.00	ตร.ม.	3.47	1.3607	4.7216	15,298.08	ขนาดกลาง
	สายที่2 C-D-F ถนนกว้างเฉลี่ย 5 ม. ยาว 2,100 เมตร	10,500.00	ตร.ม.	3.47	1.3607	4.7216	49,577.10	ขนาดกลาง
	สายที่2 D-E ถนนกว้างเฉลี่ย 4 ม. ยาว 800 เมตร	3,200.00	ตร.ม.	3.47	1.3607	4.7216	15,109.21	ขนาดกลาง
	สายที่2 C-G ถนนกว้างเฉลี่ย 4.5 ม. ยาว 2,100 เมตร	9,450.00	ตร.ม.	3.47	1.3607	4.7216	44,619.39	ขนาดกลาง
	สายที่5 H-I-J-K-N ถนนกว้างเฉลี่ย 4.5 ม. ยาว 2,750 เมตร	12,375.00	ตร.ม.	3.47	1.3607	4.7216	58,430.16	ขนาดกลาง
	สายที่6 I-M-K ถนนกว้างเฉลี่ย 4 ม. ยาว 2,150 เมตร	8,600.00	ตร.ม.	3.47	1.3607	4.7216	40,606.01	ขนาดกลาง
2	ป้ายโครงการ	1.00	ป้าย	3,000.00	1.3607	4,082.1000	4,082.10	
	รวมงานต้นทุน						227,722.06	

(ลงชื่อ)



ผู้ประมาณการ

(นายไกลสุต ฉิมสันเทียะ)

ผอ.กองช่าง อบต.ทัพรั้ง

ตาราง Factor F งานก่อสร้างทาง

เงินล่วงหน้าจ่าย

0 %

ดอกเบี้ยเงินกู้

5 % ต่อปี

เงินประกันผลงานหัก

0 %

ค่าภาษีมูลค่าเพิ่ม (VAT)

7 %



ค่างาน (ทุน) ล้านบาท	ค่าใช้จ่ายในการดำเนินงานก่อสร้าง (%)				รวมในรูป Factor	ภาษีมูลค่าเพิ่ม (VAT)	Factor F	Factor F ผนวก 1	Factor F ผนวก 2
	ค่า อำนวยการ	ค่า ดอกเบี้ย	ค่า กำไร	รวม ค่าใช้จ่าย					
≤ 5	20.8340	0.8333	5.5000	27.1673	1.2717	1.0700	1.3607	1.3795	1.3984
10	16.0809	0.8333	5.5000	22.4142	1.2241	1.0700	1.3098	1.3292	1.3486
20	10.6385	0.8333	5.5000	16.9718	1.1697	1.0700	1.2516	1.2689	1.2863
30	7.5561	0.8333	5.5000	13.8894	1.1389	1.0700	1.2186	1.2342	1.2497
40	7.4312	0.8333	5.0000	13.2645	1.1326	1.0700	1.2119	1.2289	1.2460
50	6.9413	0.8333	5.0000	12.7746	1.1277	1.0700	1.2066	1.2238	1.2409
60	6.3773	0.8333	5.0000	12.2106	1.1221	1.0700	1.2006	1.2177	1.2348
70	6.3436	0.8333	4.5000	11.6769	1.1168	1.0700	1.1950	1.2125	1.2300
80	6.0234	0.8333	4.5000	11.3567	1.1136	1.0700	1.1916	1.2091	1.2267
90	5.4724	0.8333	4.5000	10.8057	1.1081	1.0700	1.1857	1.2026	1.2196
100	5.1694	0.8333	4.5000	10.5027	1.1050	1.0700	1.1824	1.1990	1.2156
110	4.7483	0.8333	4.0000	9.5816	1.0958	1.0700	1.1725	1.1887	1.2048
120	4.6292	0.8333	4.0000	9.4625	1.0946	1.0700	1.1712	1.1876	1.2039
130	4.4430	0.8333	4.0000	9.2763	1.0928	1.0700	1.1693	1.1854	1.2015
140	4.3286	0.8333	4.0000	9.1619	1.0916	1.0700	1.1680	1.1843	1.2005
150	4.1868	0.8333	4.0000	9.0201	1.0902	1.0700	1.1665	1.1826	1.1987
160	4.0855	0.8333	4.0000	8.9188	1.0892	1.0700	1.1654	1.1817	1.1979
170	4.0052	0.8333	4.0000	8.8385	1.0884	1.0700	1.1646	1.1807	1.1968
180	3.9482	0.8333	4.0000	8.7815	1.0878	1.0700	1.1639	1.1800	1.1960
190	4.1809	0.8333	3.5000	8.5142	1.0851	1.0700	1.1611	1.1780	1.1949
200	4.1572	0.8333	3.5000	8.4905	1.0849	1.0700	1.1608	1.1777	1.1946
210	4.0541	0.8333	3.5000	8.3874	1.0839	1.0700	1.1598	1.1767	1.1937
220	4.0279	0.8333	3.5000	8.3612	1.0836	1.0700	1.1595	1.1764	1.1933
230	3.9408	0.8333	3.5000	8.2741	1.0827	1.0700	1.1585	1.1753	1.1921
240	3.8617	0.8333	3.5000	8.1950	1.0820	1.0700	1.1577	1.1744	1.1911
250	3.7523	0.8333	3.5000	8.0856	1.0809	1.0700	1.1566	1.1731	1.1896
260	3.6513	0.8333	3.5000	7.9846	1.0798	1.0700	1.1554	1.1717	1.1881
270	3.5578	0.8333	3.5000	7.8911	1.0789	1.0700	1.1544	1.1706	1.1868
280	3.4710	0.8333	3.5000	7.8043	1.0780	1.0700	1.1535	1.1695	1.1856
290	3.3902	0.8333	3.5000	7.7235	1.0772	1.0700	1.1526	1.1685	1.1845
300	3.3147	0.8333	3.5000	7.6480	1.0765	1.0700	1.1519	1.1677	1.1835
350	3.2737	0.8333	3.5000	7.6070	1.0761	1.0700	1.1514	1.1672	1.1829
400	3.1486	0.8333	3.5000	7.4819	1.0748	1.0700	1.1500	1.1660	1.1819
450	3.1268	0.8333	3.5000	7.4601	1.0746	1.0700	1.1498	1.1657	1.1816
500	3.0168	0.8333	3.5000	7.3501	1.0735	1.0700	1.1486	1.1645	1.1804
700	2.7735	0.8333	3.5000	7.1068	1.0711	1.0700	1.1461	1.1615	1.1770
> 700	2.7735	0.8333	3.5000	7.1068	1.0711	1.0700	1.1461	1.1615	1.1770

หมายเหตุ

- กรณีค่างานอยู่ระหว่างช่วงของค่างานต้นท่อนที่กำหนด ให้เทียบอัตราส่วนเพื่อหาค่า Factor F
- ถ้าเป็นงานเงินกู้หรือจากแหล่งอื่นซึ่งไม่ต้องชำระภาษีมูลค่าเพิ่ม ให้ใช้ Factor F ในช่อง "รวมในรูป Factor"



ตารางค่าดำเนินการและค่าเสื่อมราคา

ราคาน้ำมันเชื้อเพลิงโซล่า ที่ อำเภอเมือง 24.00 - 24.99 บาท / ลิตร

(ราคาเครื่องจักร 2558)

ลำดับ	ลักษณะงาน	หน่วย	ค่าดำเนินการ บาท/หน่วย	ค่าเสื่อมราคา (บาท)		รวมค่างาน (บาท)	
				ปกติ	ฝนชุก	ปกติ	ฝนชุก
1	งานถางป่าขุดต่อ						
	ขนาดเบา	ตร.ม.	1.43	0.22	0.28	1.65	1.71
	ขนาดกลาง	ตร.ม.	2.92	0.55	0.69	3.47	3.61
	ขนาดหนัก	ตร.ม.	4.42	0.78	0.98	5.20	5.40
2	งานดินคันทาง						
	ขุด - ขน	ลบ.ม. หลวม	16.96	3.51	4.39	20.47	21.35
	บดทับ	ลบ.ม. แน่น	32.43	10.80	13.50	43.23	45.93
3	งานตัด - ขึ้นรูปคันทาง						
	ดิน - ขุดตัด	ลบ.ม. ปกติ	17.28	3.06	3.83	20.34	21.11
	- ตัก	ลบ.ม. หลวม	6.10	1.70	2.13	7.80	8.23
	หินผุ - ขุดตัด	ลบ.ม. ปกติ	27.02	3.34	4.18	30.36	31.20
	- ดันและตัก	ลบ.ม. หลวม	32.49	5.18	6.48	37.67	38.97
	หินแข็ง - เจาะระเบิด	ลบ.ม. ปกติ	60.31	4.66	5.83	64.97	66.14
	- ดันและตัก	ลบ.ม. หลวม	52.00	19.00	23.75	71.00	75.75
4	งานวัสดุคัดเลือก ลูกเรียงพื้นทาง						
	ขุด - ขน	ลบ.ม. หลวม	23.73	6.52	8.15	30.25	31.88
	ผสม (ผสมกับวัสดุอื่นๆ)	ลบ.ม. แน่น	7.80	1.46	1.83	9.26	9.63
	บดทับ	ลบ.ม. แน่น	38.92	12.96	16.20	51.88	55.12
5	งานไหล่ทางลูกเรียง ผสม - บดทับ						
	ผสม (ผสมกับวัสดุอื่นๆ)	ลบ.ม. แน่น	14.68	2.75	3.44	17.43	18.12
	บดทับ	ลบ.ม. แน่น	46.50	20.90	26.13	67.40	72.63
6	งานพื้นทาง (หินคลุก)						
	ผสม (Blend)	ลบ.ม. แน่น	19.65	4.20	5.25	23.85	24.90
	บดทับ	ลบ.ม. แน่น	56.95	25.71	32.14	82.66	89.09
7	งานตัดแต่งชั้นบันได	ลบ.ม. แน่น	5.97	1.66	2.08	7.63	8.05
8	งานขุดรื้อคันทางเดิมแล้วบดทับ						
	ลูกเรียง 10 ซม.	ตร.ม.	8.22	2.11	2.64	10.33	10.86
	หินคลุก 10 ซม.	ตร.ม.	10.03	3.38	4.23	13.41	14.26
	ผิว AC 5 ซม.	ตร.ม.	9.03	1.75	2.19	10.78	11.22
9	งานลาดยางโพรมีไคต์	ตร.ม.	5.89	0.62	0.78	6.51	6.67
10	งานลาดยางแทคไคต์	ตร.ม.	5.46	0.88	1.10	6.34	6.56
11	งานผิวทางแบบบาง						
	ชั้นเดียว (1/2 ")	ตร.ม.	12.86	2.21	2.76	15.07	15.62
	ชั้นเดียว (3/4 ")	ตร.ม.	17.77	3.05	3.81	20.82	21.58
	สองชั้น (3/4 " + 3/8 ")	ตร.ม.	26.42	4.54	5.68	30.96	32.10
	สองชั้น (1 " + 1/2 ")	ตร.ม.	38.70	6.64	8.30	45.34	47.00
12	งานเคลือบหิน ขจัดฝุ่น (Pre - Coat)						
	ชั้นเดียว (1/2 ")	ลบ.ม. หลวม	1.70	0.49	0.61	2.19	2.31
	ชั้นเดียว (3/4 ")	ลบ.ม. หลวม	2.35	0.68	0.85	3.03	3.20
	สองชั้น (3/4 " + 3/8 ")	ลบ.ม. หลวม	3.49	1.00	1.25	4.49	4.74
	สองชั้น (1 " + 1/2 ")	ลบ.ม. หลวม	5.11	1.47	1.84	6.58	6.95

ยินดีต้อนรับเข้าสู่ ผลิตภัณฑ์และบริการ

ผลิตภัณฑ์และบริการ (product.aspx) / ราคาน้ำมัน (oilprice-capital.aspx)

ผลิตภัณฑ์และบริการ

- ▶ PTT Station (content.aspx?
c=sWoheHmQe7bmCBOEU%2f9uQ%3d%3d)
- ▶ ค้นหาสถานีบริการน้ำมัน (https://www.pttmap.com/)
- ▶ ผลิตภัณฑ์น้ำมันหล่อลื่น PTT Lubricants (content.aspx?
c=SeXQpktkBnABZtoM8CWzYw%3d%3d)
- ▶ ผลิตภัณฑ์น้ำมันเชื้อเพลิง (content.aspx?
c=Wa8FWO27PecSOAs94Dw5gQ%3d%3d)
- ▶ ก๊าซหุงต้ม (content.aspx?
c=s%2fZNohK5PZmVVxdEto7wnw%3d%3d)
- ▶ การตลาดต่างประเทศ (content.aspx?
c=GVol%2f9czeyt%2fMGuxbT9PVg%3d%3d)
- ▶ ราคาน้ำมัน (oilprice-capital.aspx)
- ▶ อุดหนุนลูกค้า (content.aspx?
c=S11XC2zOFalyunFFqyFfA%3d%3d)
- ▶ บัตรสะสมคะแนน PTT Blue Card (content.aspx?
c=DgmvlwAwD6P1HUu13WDdIQ%3d%3d)
- ▶ BlueCONNECT(e-Wallet) (content.aspx?
c=g8NnhVGA1TzH26xqW12bZQ%3d%3d)
- ▶ เชื้อเพลิงอุตสาหกรรม (content.aspx?
c=wiZYTInsOxDILV35FlisDA%3d%3d)
- ▶ เชื้อเพลิงเรือขนส่ง (content.aspx?
c=d7mepU474zw8L%2bYtQhfS8A%3d%3d)
- ▶ เชื้อเพลิงอากาศยาน (content.aspx?
c=2K%2bmGnqy8nnsMJ19wuFCLw%3d%3d)
- ▶ บัตรเงินสดประเภทเติมเงิน (content.aspx?
c=rMPI8fmOHHTFKYbqiEHaw%3d%3d)
- ▶ บัตรเครดิตบัตรเติมเงิน (content.aspx?
c=RzJ9RzPgErLbX8wUX%2f56w%3d%3d)

ราคาน้ำมัน

ราคาขายปลีกภูมิภาค

ค้นหาราคาน้ำมัน

นครราชสีมา

ค้นหา

ราคาขายปลีกภูมิภาค 28 ธ.ค. 2563

(หน่วยแสดงเป็น บาท/ลิตร ยกเว้น NGV เป็น บาท/กก.)

➔ ราคาน้ำมันขายปลีก กทม. และปริมณฑล (oilprice-capital.aspx)

🔗 การเชื่อมโยงราคาน้ำมัน (oilprice-backlink.aspx)

* ราคาน้ำมันรวมภาษีบำรุงท้องที่ (ถ้ามี)

อำเภอ	Diesel	Diesel B7	Diesel	Diesel B20	เบนซิน
เมืองนครราชสีมา	28.91	24.46	21.46	21.21	30.43
ครบุรี	29.02	24.57	21.57	21.32	30.54
เสิงสาง	29.05	24.60	21.60	21.35	30.57
คง	29.04	24.59	21.59	21.34	30.56
บ้านเหลื่อม	29.08	24.63	21.63	21.38	30.60
จักราช	28.95	24.50	21.50	21.25	30.47
โชคชัย	28.94	24.49	21.49	21.24	30.46
ด่านขุนทด	28.93	24.48	21.48	21.23	30.45
โนนไทย	28.95	24.50	21.50	21.25	30.47
โนนสูง	28.95	24.50	21.50	21.25	30.47
ขามสะแกแสง	28.96	24.51	21.51	21.26	30.48
บัวใหญ่	29.03	24.58	21.58	21.33	30.55
ประทาย	29.06	24.61	21.61	21.36	30.58
ปักธงชัย	28.96	24.51	21.51	21.26	30.48
พิมาย	28.95	24.50	21.50	21.25	30.47



โครงการ ช่อมแซมถนนภายในหมู่บ้านโกรกมะขามป้อม, โนนิงัว
ปริมาณงาน - ถนนเดิมปรับปรุงเปลี่ยนทางแล้วลาดทับ กว้าง 4-6 ม. ยาวรวม 10,440 ม.

สถานที่ดำเนินการ หมู่ที่ 15,19 ต.ทัพรัง อ.พระทองคำ จ.นครราชสีมา

โดย

องค์การบริหารส่วนตำบลทัพรัง

รายการประกอบแบบ

1. วิธีการดำเนินการ


1. ก่อนดำเนินการให้ผู้รับจ้างจะต้องทำการปรับปรุงสภาพพื้นที่และนำวัสดุที่ไม่เหมาะสม ออกก่อน และทำการ ถนนเดิมปรับแก้เส้นทางแล้วบดทับ ด้วยเครื่องจักร รถเกรด+รถบด+รถหน้า
2. เพื่อให้เป็นไปตามหลักวิชาการหรือเพื่อแก้ไขข้อขัดแย้งในรูปแบบรายละเอียดประกอบแบบไทยในดุลยพินิจของผู้ควบคุมงานและผู้จ้าง

2. การส่งมอบงาน

1. นำเอกสารการส่งมอบงานดังนี้
 - ระบุรายการก่อนการดำเนินการ ระหว่างดำเนินการ และดำเนินการแล้วเสร็จ
 - หนังสือส่งมอบงานของผู้รับจ้าง

โครงการก่อสร้าง	ข้อมูลแผนภูมิในหมู่บ้าน โครงการมะขามป้อม โนนจว
สถานที่ก่อสร้าง	ต.ทัพรั้ง อ.พระทองคำ จ.นม.
ออกแบบ/เขียนแบบ	นายไกลสุต จิมสันเทียะ ผอ.กองช่าง
ตรวจ	นางสาวयीใจ อรุณเจริญฉาย รองปลัด อบต.
เห็นชอบ	นายวรรณรัฐ ภูมิ ปลัด อบต.
อนุมัติ	นายสมเกียรติ กังศรานนท์ นายก อบต.
รายละเอียด	รายการประกอบแบบ
วันที่ ไม่แสดง	SCALE
แบบเลขที่	แผ่นที่
/2564	1/4

กว้างเฉลี่ย 4.00 ม.

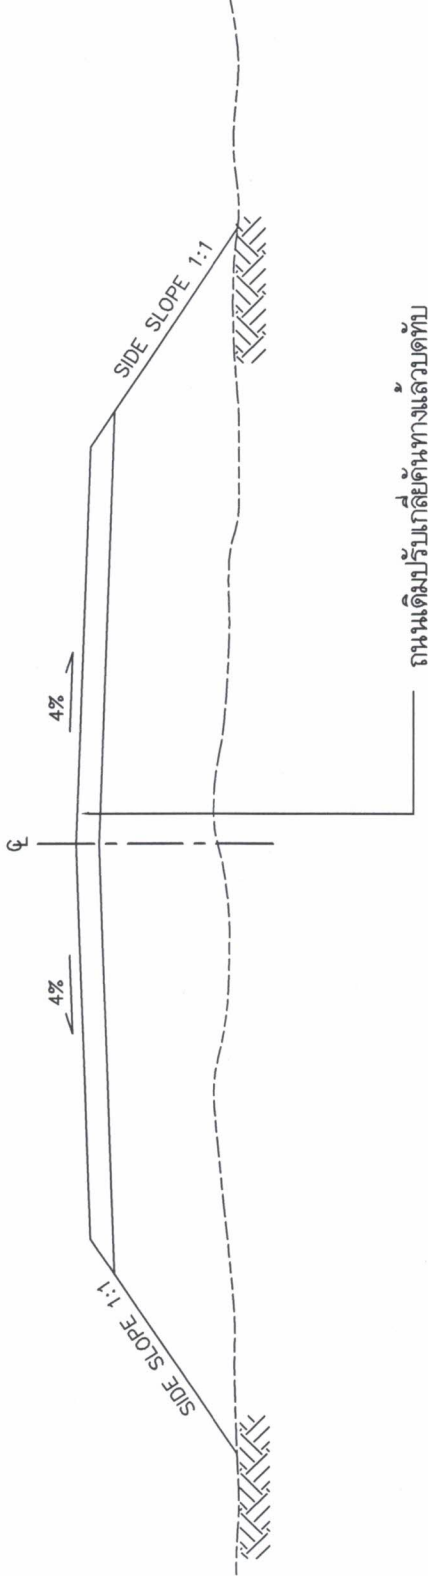

รูปตัดตามขวางงานลงหินคลุก

โครงการก่อสร้าง

ซ่อมแซมถนนภายในหมู่บ้าน
โกรกมะขามป้อม , โนนจว.

สถานที่ก่อสร้าง


ด.ทพริ้ง อ.พระทองคำ จ.นม.

ออกแบบ/เขียนแบบ



นายโกศลสด จิมสันเทียะ
ผอ.กองช่าง


ตรวจ

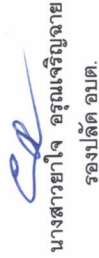
นางสาวैयाใจ อรุณเจริญฉาย
รองปลัด อบต.

เห็นชอบ


นายวรรัฐณัฐ นิตติศักดิ์
ปลัด อบต.

อนุมัติ

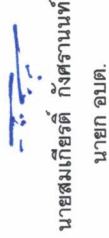
นายสมเกียรติ กังศรานนท์
นายก อบต.

รายละเอียด

รูปตัด

วันที่

29/12/2563



SCALE
ไม่แสดง


แบบเลขที่

/2564

แผ่นที่


3/4

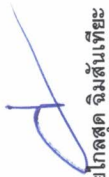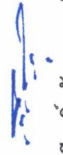โครงการก่อสร้าง ซ่อมแซมถนนภายในหมู่บ้าน โกรกมะขามป้อม, โนนจ้อย	สถานที่ก่อสร้าง ต.ทัพช้าง อ.พระทองคำ จ.นม.	ออกแบบ/เขียนแบบ  นายกลสุต จิมสันเทษะ ผอ.กองช่าง	ตรวจ  นางสาวैया อรุณเจริญฉาย รองปลัด อบต.	เห็นชอบ  นายวรธรรณัฐ นิดศักดิ์ ปลัด อบต.	อนุมัติ  นายสมเกียรติ กังศรานนท์ นายก อบต.	รายละเอียด รูปตัด	วันที่ 29/12/2563 SCALE ไม่แสดง แบบเลขที่ /2564 แผ่นที่ 3/4
--	--	---	---	--	--	---	---

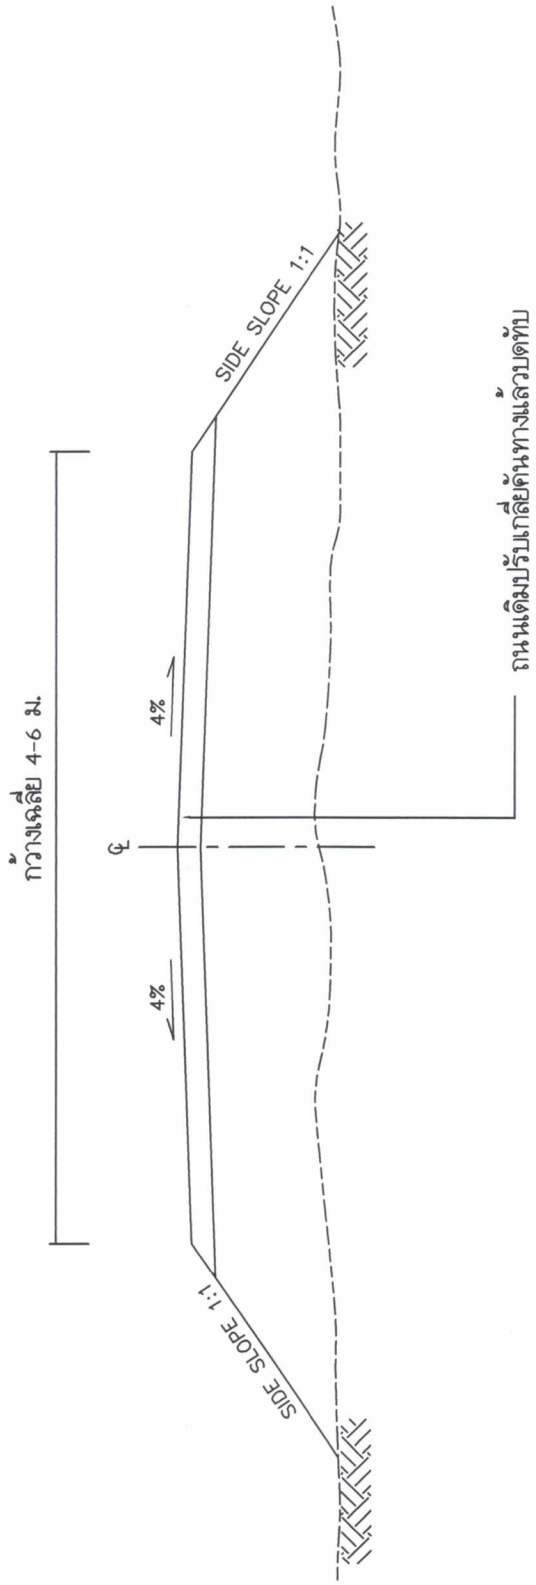


รูปตัดตามขวางงานลงหินคลุก

โครงการก่อสร้าง	ข้อมูลตามแบบแปลน โครงการขุดลอก , โนนจว
สถานที่ก่อสร้าง	ด.พริ้ง อ.พระทองคำ จ.นม.
ออกแบบ/เขียนแบบ	นายโกศล จิมสันเทียะ ผอ.กองช่าง
ตรวจ	
นางสาวยาใจ อรุณเจริญฉาย	รองปลัด อบต.
เห็นชอบ	
นายวรรณัฐ นิตติศักดิ์	ปลัด อบต.
อนุมัติ	
นายสมเกียรติ กังครานนท์	นายก อบต.
รายละเอียด	
ดำเนินการ	
วันที่	SCALE
29/12/2563	ไม่แสดง
แบบเลขที่	แผ่นที่
/2564	4/4

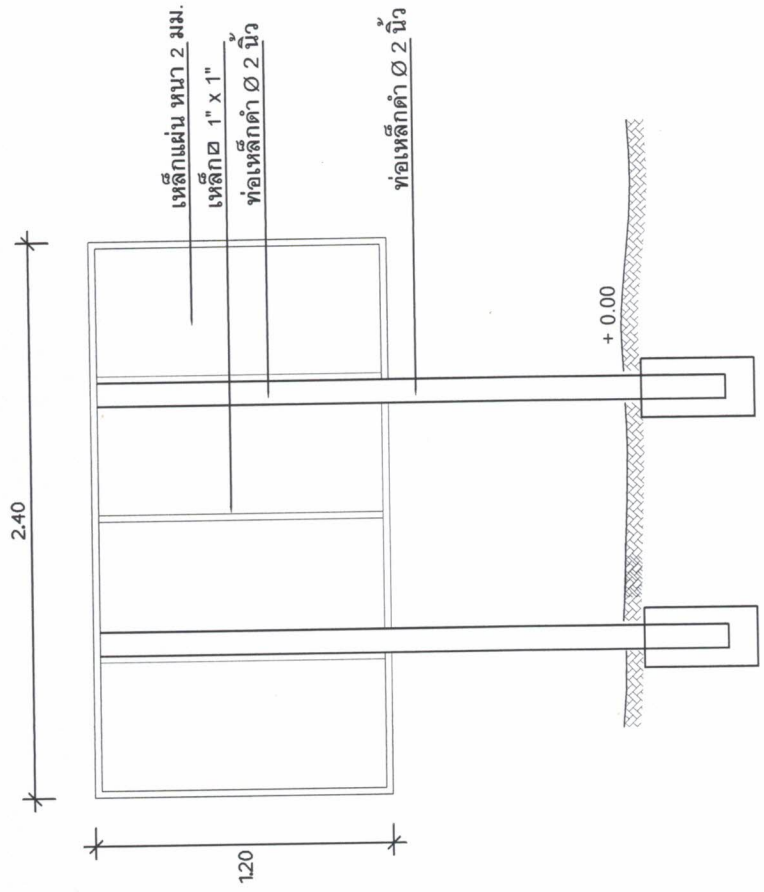

รูปด้านหลัง
NOT TO SCALE

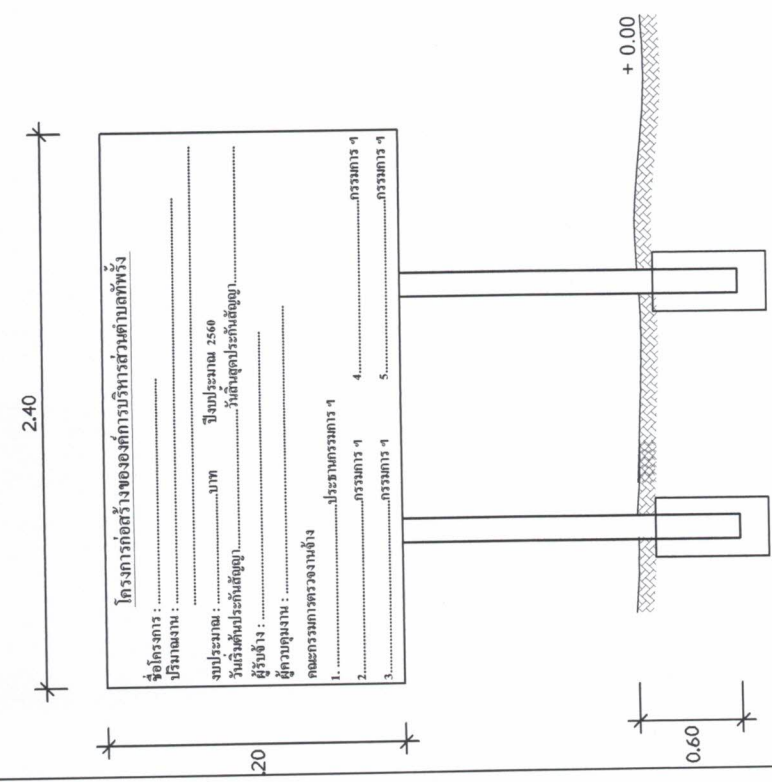

รูปด้านหน้า
NOT TO SCALE

- รายการประกอบแบบ
- ทาสีกันสนิม 2 ครั้ง และทาสีน้ำมันสีเขียวทับ 2 ครั้ง
 - ขนาดตัวอักษรต้องมีขนาดที่เหมาะสมกับข้อความและขนาดของป้าย ใช้สีน้ำมันสีขาว
 - ทำการติดตั้งป้ายในบริเวณพื้นที่โครงการ ติดตั้งในจุดที่ปลอดภัยไม่บดบังทัศนียภาพในการมองเห็นของผู้สัญจรเส้นทาง
 - เทคนิควิธีฐานเสาทุกต้น ตามแบบ