



ประกาศองค์การบริหารส่วนตำบลพริ้ง

เรื่อง ประกาศการเปิดเผยข้อมูลรายละเอียดค่าใช้จ่ายเกี่ยวกับการจัดซื้อจัดจ้างราคากลางและการคำนวณราคากลาง

ตามที่องค์การบริหารส่วนตำบลพริ้ง ได้จ้างเหมาโครงการปรับปรุงถนนหินคลุก คุ้มกะปะ-โนนสง่า หมู่ที่ ๘ ตำบลพริ้ง อำเภอพระทองคำ จังหวัดนครราชสีมา เพื่อให้เป็นไปตามแนวทางการเปิดเผยรายละเอียดค่าใช้จ่ายเกี่ยวกับการจัดซื้อจัดจ้างตามพระราชบัญญัติการจัดซื้อจัดจ้างและการบริหารพัสดุภาครัฐ พ.ศ. ๒๕๖๐ จึงประกาศการเปิดเผยราคากลางและการคำนวณราคากลาง ดังรายละเอียดต่อไปนี้

ตารางแสดงวงเงินงบประมาณที่ได้รับการจัดสรรและราคากลางในงานจ้างก่อสร้าง

๑. ชื่อโครงการปรับปรุงถนนหินคลุก คุ้มกะปะ-โนนสง่า หมู่ที่ ๘ ตำบลพริ้ง  
อำเภอพระทองคำ จังหวัดนครราชสีมา
๒. หน่วยงานเจ้าของโครงการ กองช่าง องค์การบริหารส่วนตำบลพริ้ง
๓. วงเงิน งบประมาณที่ได้รับการจัดสรร ๑๘๘,๐๐๐ บาท (-หนึ่งแสนแปดหมื่นเก้าพันบาทถ้วน-)
๔. ลักษณะงานโดยสังเขป ถนนกว้าง ๔ ม. ยาวรวม ๘๐๐ ม. ลงหินคลุกปรับเกลี่ยพร้อมบดทับแน่นหนา ๐.๐๗ ม. จำนวน ๒๒๔ ลบ.ม. และป้ายโครงการ ๑ ป้าย
๕. ราคากลางคำนวณ ณ วันที่ ๘ กันยายน ๒๕๖๔ เป็นเงิน ๑๘๘,๐๐๐ บาท
๖. บัญชีประมาณราคากลาง
  - ๖.๑. สรุปประมาณราคาค่าก่อสร้าง (ปร.๕)
  - ๖.๒. รายการประมาณการค่าก่อสร้าง (ปร.๔)
  - ๖.๓. ราคาวัสดุก่อสร้าง เดือน สิงหาคม ๒๕๖๔
๗. รายชื่อคณะกรรมการกำหนดราคากลาง
  - ๗.๑. นายไกลสุด นิมนต์เถียะ ตำแหน่ง ผู้อำนวยการกองช่าง ประธานกรรมการ
  - ๗.๒. นางสาวศรันภัทร ฉอสน์เถียะ ตำแหน่ง เจ้าพนักงานธุรการ กรรมการ
  - ๗.๒. นางสาวอริสรา ชิดพิงเทียม ตำแหน่ง นักวิชาการศึกษา กรรมการและเลขานุการ

จึงประกาศมาเพื่อประชาสัมพันธ์ให้ทราบโดยทั่วกัน

สั่ง ณ วันที่ ๐๗ เดือน กันยายน พ.ศ. ๒๕๖๔

(ลงชื่อ)

(นายสมเกียรติ กังศรานนท์)

นายกองค์การบริหารส่วนตำบลพริ้ง





โครงการปรับปรุงถนนหินคลุก คุ่มกะปะ-โนนสง่า ม.8

ปริมาณงาน ถนนกว้าง 4 ม. ยาวรวม 800 ม. ลงหินคลุกปรับเกลี่ยพร้อมบดทับแน่นหนา 0.07 ม. จำนวน 224 ลบ.ม. และป้ายโครงการ1ป้าย

สถานที่ก่อสร้าง บ้านโนนสง่า ม.5 , บ้านกุดไผ่ ม.8 ตำบล ทับผึ้ง อำเภอ พระทองคำ จังหวัดนครราชสีมา

หน่วยงานเจ้าของโครงการ องค์การบริหารส่วนตำบลทับผึ้ง อำเภอพระทองคำ จังหวัดนครราชสีมา

ผู้ประมาณราคา นายไกลสุด ฉิมสันเทียะ ตำแหน่ง ผู้อำนวยการกองช่าง องค์การบริหารส่วนตำบลทับผึ้ง

ประมาณราคาเมื่อวันที่ 8 กันยายน 2564 ราคาน้ำมันดีเซลเฉลี่ย ลิตรละ 29.36 บาท

ลำดับที่	รายการ	รวมค่างานต้นทุน	ภาษี	รวมค่าก่อสร้าง	หมายเหตุ
1	ค่าวัสดุ	157,310.80	7%	168,322.56	
2	ค่าเครื่องจักร	20,044.40	7%	21,447.51	
	รวมเป็นราคาก่อสร้าง			189,770.06	
สรุป	คิดเป็นเงินค่าก่อสร้างประมาณ			189,000.00	
				(หนึ่งแสนแปดหมื่นเก้าพันบาทบาทถ้วน)	

คณะกรรมการกำหนดราคากลาง

(ลงชื่อ).....ผู้ประมาณการ

(นายไกลสุด ฉิมสันเทียะ)

ผอ.กองช่าง

(ลงชื่อ).....ประธานกรรมการ

(นายไกลสุด ฉิมสันเทียะ)

(ลงชื่อ).....เห็นชอบ

(นางสาวยาใจ อรุณเจริญฉาย)

ปลัดองค์การบริหารส่วนตำบลทับผึ้ง

รักษาราชการแทนปลัดองค์การบริหารส่วนตำบลทับผึ้ง

(ลงชื่อ).....กรรมการ

(นางสาวศรันภัทร ฉอสันเทียะ)

(ลงชื่อ).....กรรมการ

(นางสาวอริสรา ชิตพึงเทียม)

(ลงชื่อ).....อนุมัติ

(นายสมเกียรติ กังศรานนท์)

นายกองค์การบริหารส่วนตำบลทับผึ้ง

สรุปประมาณราคา

โครงการปรับปรุงถนนหินคลุก คู่มือปะปะโนนสง่า ม.8  
 ปริมาณงาน ถนนกว้าง 4 ม. ยาวรวม 800 ม. ลงหินคลุกปรับเกลี่ยพร้อมบดทับแน่นหนา 0.07 ม. จำนวน 224 ลบ.ม. และป้ายโครงการป้าย  
 สถานที่ก่อสร้าง บ้านโนนสง่า ม.5 , บ้านกุดไผ่ ม.8 ตำบล ทับผึ้ง อำเภอ พระทองคำ จังหวัดนครราชสีมา ผู้ประมาณราคา นายไกลสุต ฉิมสันเทียะ ตำแหน่ง ผู้อำนวยการกองช่าง องค์การบริหารส่วนตำบลทับผึ้ง  
 ประมาณราคาเมื่อวันที่ 8 กันยายน 2564 ราคาน้ำมันดีเซลเฉลี่ย ลิตรละ 29.36 บาท

ที่	รายการ	หน่วย	จำนวน	วัสดุ/หน่วย	รวมราคาวัสดุ	เครื่องจักร/หน่วย	รวมราคาเครื่องจักร	หมายเหตุ
1	ถนน กว้าง 4 ม. ยาวรวม 800 ม. -กรวดปรับเกลี่ยพร้อมบดทับแน่นหนา กว้าง 4 ม. ยาว 800 ม. - ลงหินคลุกปรับเกลี่ยพร้อมบดทับแน่นหนา 0.07 ม. กว้าง 4 ม. ยาว 800 ม.	ตร.ม. ลบ.ม.	3,200.00 224.00	- 688.89	- 154,310.80	1.72 64.91	5,504.00 14,540.40	-ขนาดเบา -บดทับแน่นหนาคิด75%ของ ค่าบดอัดแน่นพื้นที่ทาง
2	ป้ายโครงการ	ป้าย	1.00	3,000.00	3,000.00	-	-	
	รวมงานต้นทุน				157,310.80		20,044.40	

คิดราคาค่าหินคลุกจากแหล่งวัสดุ  
 น้ำมัน 29.00-29.99 บาท จากแหล่งวัสดุถึง ต.ทับผึ้ง  
 190 บาท/ตัน (ราคา ไร่ไม่ ค. หุงอูญ อ.โตชัย จ.นม.)  
 304 บาท/ลบ.ม.

- (1) ราคาหินคลุกเกรด A 247.11 บาท/ลบ.ม.
- (2) คิดเป็น ลบ. (1)X1.6 551.11 บาท/ลบ.ม.
- (3) ค่าขนส่ง 115 กม. รถพ่วง 688.89 บาท/ลบ.ม.
- (4)รวมค่างานต้นทุน (2)+(3) 688.89 บาท/ลบ.ม.
- (5) อัตราส่วนค่ายุบตัวเมื่อบดทับ (4)X1.25

คิดรวมเข้า 688.89 บาท/ลบ.ม.  
 (ลงชื่อ).....ผู้ประมาณการ  
 (นายไกลสุต ฉิมสันเทียะ)  
 ผอ.กองช่าง

214	ปูนซีเมนต์ผสม ปูนแดง บรรจุ 50 กก./ถุง ตราเสือ	ตัน	2,705.14
215	ฟลีนโค้ท เบอร์ 3 ขนาด 3.5 กก. ตราเชลล์	กระป๋อง	550.00
216	เชลแลค ชนิดเกล็ด สีเหลือง	กก.	650.00
217	น้ำยาประสานท่อพีวีซี ชนิดธรรมดา ขนาด 250 กรัม ตราทองน้ำไทย	กระป๋อง	123.83
218	ทรายหยาบ	ลบ.ม.	435.00
219	ทรายละเอียด	ลบ.ม.	490.00
220	หินย้อย เบอร์ 1 ราคา ณ โรงไม่	ตัน	260.00
221	หินย้อย เบอร์ 2 ราคา ณ โรงไม่	ตัน	270.00
222	หินย้อย 3/4" ราคา ณ โรงไม่	ตัน	271.67
223	หินย้อย 3/8" ราคา ณ โรงไม่	ตัน	196.67
224	หินคลุก ราคา ณ โรงไม่	ตัน	190.00
225	หินใหญ่ ทะละ ขนาด 15 - 30 ซม. ราคา ณ โรงไม่	ตัน	271.67
226	ก้อนน้ำทองเหลือง ขนาด 3/4 นิ้ว ตราซีนา	อัน	146.27
227	ก้อนน้ำบอสนาม ขนาด 1/2 นิ้ว ตราซีนา	อัน	100.00
228	ถังซีเมนต์สำเร็จรูป กลวง สูง 40 ซม. ตก. 100 ซม.	อัน	380.00
229	ฝาถังซีเมนต์สำเร็จรูป ตก. 80 ซม.	อัน	110.00
230	ฝาถังซีเมนต์สำเร็จรูป ตก. 100 ซม.	อัน	380.00
231	สายไฟฟ้า VAF สายแบนแคนคู่ แรงดัน 300 โวลต์ ขนาด 2 x 1.5 ตร.มม. ยาว 100 เมตร ตราบางกอกเคเบิ้ล	ม้วน	911.21
232	สายไฟฟ้า VAF สายแบนแคนคู่ แรงดัน 300 โวลต์ ขนาด 2 x 2.5 ตร.มม. ยาว 100 เมตร ตราบางกอกเคเบิ้ล	ม้วน	1,485.98
233	สายเคเบิลภายในอาคาร THW สายกลมแกนเดี่ยว ขนาด 1 x 2.5 ตร.มม. ยาว 100 เมตร ตรา BCC	ม้วน	728.97
234	เต้ารับ (เดี่ยว) พร้อมอุปกรณ์ แบบฝังในผนัง ตราเนชั่นแนล	ชุด	14.02
235	สวิตช์เตอร์ ขนาด 4-65 วัตต์ ตราฟิลิปส์	อัน	9.35
236	หลอดไฟฟ้าฟลูออโรสเซนส์ แบบยาว ขนาด 36 วัตต์ ตราฟิลิปส์	หลอด	32.71
237	หลอดไฟฟ้าฟลูออโรสเซนส์ ชนิดกลม แบบยาว ขนาด 36 วัตต์ ตราพานาโซนิค รุ่น FL40SS-D/36	หลอด	43.93
238	หลอดตะเกียบ เกลียทวิซ ขนาด 11 วัตต์ ตราพานาโซนิค	ดวง	78.50
239	หลอดไฟฟ้า LED ขนาด 10 วัตต์ ตรา EVR 11 W	หลอด	82.24
240	หลอดไฟฟ้า LED ขนาด 10 วัตต์ ตรา PANASONIC 12 W	หลอด	130.84

## ราคาขายปลีกภูมิภาค

ค้นหาราคาน้ำมัน

นครราชสีมา ▼ Q ค้นหา

### ราคาขายปลีกภูมิภาค 8 ก.ย. 2564

(หน่วยแสดงเป็น บาท/ลิตร ยกเว้น NGV เป็น บาท/กก.)

\* ราคานี้รวมภาษีบำรุงท้องที่ (ถ้ามี)

อำเภอ	Premium Diesel B7	Diesel B7	ดีเซล Diesel	Diesel B20	ไอแอลซี	Gasohol 95	Gasohol 91	E20	E85	NGV
เมืองนครราชสีมา	34.13	29.36	26.36	26.11	36.93	29.52	29.25	28.01	22.71	15.48
ครบุรี	34.24	29.47	26.47	26.22	37.04	29.63	29.36	28.12	22.82	15.48
เสิงสาง	34.27	29.50	26.50	26.25	37.07	29.66	29.39	28.15	22.85	15.48
คง	34.26	29.49	26.49	26.24	37.06	29.65	29.38	28.14	22.84	15.48
บ้านเหลื่อม	34.30	29.53	26.53	26.28	37.10	29.69	29.42	28.18	22.88	15.48
จักราช	34.17	29.40	26.40	26.15	36.97	29.56	29.29	28.05	22.75	15.48
โชคชัย	34.16	29.39	26.39	26.14	36.96	29.55	29.28	28.04	22.74	15.48
ด่านขุนทด	34.15	29.38	26.38	26.13	36.95	29.54	29.27	28.03	22.73	15.48
โนนไทย	34.17	29.40	26.40	26.15	36.97	29.56	29.29	28.05	22.75	15.48
โนนสูง	34.17	29.40	26.40	26.15	36.97	29.56	29.29	28.05	22.75	15.48
ขามสะแกแสง	34.18	29.41	26.41	26.16	36.98	29.57	29.30	28.06	22.76	15.48
บัวใหญ่	34.25	29.48	26.48	26.23	37.05	29.64	29.37	28.13	22.83	15.48
ประทาย	34.28	29.51	26.51	26.26	37.08	29.67	29.40	28.16	22.86	15.48
ปักธงชัย	34.18	29.41	26.41	26.16	36.98	29.57	29.30	28.06	22.76	15.48
พิมาย	34.17	29.40	26.40	26.15	36.97	29.56	29.29	28.05	22.75	15.48
ห้วยแถลง	34.24	29.47	26.47	26.22	37.04	29.63	29.36	28.12	22.82	15.48
ชุมพวง	34.27	29.50	26.50	26.25	37.07	29.66	29.39	28.15	22.85	15.48
สูงเนิน	34.13	29.36	26.36	26.11	36.93	29.52	29.25	28.01	22.71	15.48

## ตารางค่าดำเนินการและค่าเสื่อมราคา

ราคาน้ำมันเชื้อเพลิงโซล่า ที่ อำเภอเมือง 29.00 - 29.99 บาท / ลิตร

( ราคาเครื่องจักร 2558 )

ลำดับ	ลักษณะงาน	หน่วย	ค่าดำเนินการ บาท/หน่วย	ค่าเสื่อมราคา (บาท)		รวมค่างาน (บาท)	
				ปกติ	ฝนชุก	ปกติ	ฝนชุก
1	งานถางป่าขาดต่อ						
	ขนาดเบา	ตร.ม.	1.50	0.22	0.28	1.72	1.78
	ขนาดกลาง	ตร.ม.	3.08	0.55	0.69	3.63	3.77
	ขนาดหนัก	ตร.ม.	4.68	0.78	0.98	5.46	5.66
2	งานดินคันทาง						
	ขุด - ขน	ลบ.ม. หลวม	18.04	3.51	4.39	21.55	22.43
	บดทับ	ลบ.ม. แน่น	34.69	10.80	13.50	45.49	48.19
3	งานตัด - ขึ้นรูปคันทาง						
	ดิน - ขุดตัด	ลบ.ม. ปกติ	18.22	3.06	3.83	21.28	22.05
	- ตัก	ลบ.ม. หลวม	6.50	1.70	2.13	8.20	8.63
	หินผุ - ขุดตัด	ลบ.ม. ปกติ	28.95	3.34	4.18	32.29	33.13
	- ตันและตัก	ลบ.ม. หลวม	34.73	5.18	6.48	39.91	41.21
	หินแข็ง - เจาะระเบิด	ลบ.ม. ปกติ	62.47	4.66	5.83	67.13	68.30
	- ตันและตัก	ลบ.ม. หลวม	56.74	19.00	23.75	75.74	80.49
4	งานวัสดุคัดเลือก ลูกเรียงรองพื้นทาง						
	ขุด - ขน	ลบ.ม. หลวม	25.25	6.52	8.15	31.77	33.40
	ผสม ( ผสมกับวัสดุอื่นๆ )	ลบ.ม. แน่น	8.21	1.46	1.83	9.67	10.04
	บดทับ	ลบ.ม. แน่น	41.62	12.96	16.20	54.58	57.82
5	งานไหลทางลูกเรียง ผสม - บดทับ						
	ผสม ( ผสมกับวัสดุอื่นๆ )	ลบ.ม. แน่น	15.46	2.75	3.44	18.21	18.90
	บดทับ	ลบ.ม. แน่น	49.61	20.90	26.13	70.51	75.74
6	งานพื้นทาง ( หินคลุก )						
	ผสม ( Blend )	ลบ.ม. แน่น	20.37	4.20	5.25	24.57	25.62
	บดทับ	ลบ.ม. แน่น	60.84	25.71	32.14	86.55	92.98
7	งานตัดแต่งชั้นบันได	ลบ.ม. แน่น	6.35	1.66	2.08	8.01	8.43
8	งานขุดรื้อคันทางเดิมแล้วบดทับ						
	ลูกเรียง 10 ซม.	ตร.ม.	8.73	2.11	2.64	10.84	11.37
	หินคลุก 10 ซม.	ตร.ม.	10.65	3.38	4.23	14.03	14.88
	ผิว AC 5 ซม.	ตร.ม.	9.51	1.75	2.19	11.26	11.70
9	งานราดยางไพรม์โค้ด	ตร.ม.	6.53	0.62	0.78	7.15	7.31
10	งานราดยางแทคโค้ด	ตร.ม.	6.05	0.88	1.10	6.93	7.15
11	งานผิวทางแบบบาง						
	ชั้นเดียว ( 1/2 " )	ตร.ม.	14.16	2.21	2.76	16.37	16.92
	ชั้นเดียว ( 3/4 " )	ตร.ม.	19.57	3.05	3.81	22.62	23.38
	สองชั้น ( 3/4 " + 3/8 " )	ตร.ม.	29.09	4.54	5.68	33.63	34.77
	สองชั้น ( 1 " + 1/2 " )	ตร.ม.	42.61	6.64	8.30	49.25	50.91
12	งานเคลือบหิน ขจัดฝุ่น ( Pre - Coat )						
	ชั้นเดียว ( 1/2 " )	ลบ.ม. หลวม	1.79	0.49	0.61	2.28	2.40
	ชั้นเดียว ( 3/4 " )	ลบ.ม. หลวม	2.47	0.68	0.85	3.15	3.32
	สองชั้น ( 3/4 " + 3/8 " )	ลบ.ม. หลวม	3.68	1.00	1.25	4.68	4.93
	สองชั้น ( 1 " + 1/2 " )	ลบ.ม. หลวม	5.39	1.47	1.84	6.86	7.23


ตารางค่าขนส่งวัสดุก่อสร้าง รถบรรทุก 10 ล้อ และรถลากพ่วง (กรณีน้ำหนักรวมไม่เกิน 47 ตัน)

ภูมิภาคเป็น ที่ราบ มีทางลาดยาง และการจราจรปกติ

ราคาน้ำมันเชื้อเพลิงดีเซล ที่ อำเภอเมือง 29.00 - 29.99 บาท / ลิตร

ระยะ ขนส่ง กม.	ค่าบรรทุก บาท / ตัน	ค่าบรรทุก บาท / ลบ.ม.	ระยะ ขนส่ง กม.	ค่าบรรทุก บาท / ตัน	ค่าบรรทุก บาท / ลบ.ม.	ระยะ ขนส่ง กม.	ค่าบรรทุก บาท / ตัน	ค่าบรรทุก บาท / ลบ.ม.
1	4.48	6.27	41	63.33	88.66	81	124.53	174.34
2	5.84	8.17	42	64.86	90.81	82	126.04	176.45
3	7.19	10.07	43	66.38	92.94	83	127.58	178.61
4	8.55	11.97	44	67.92	95.09	84	129.10	180.73
5	9.91	13.88	45	69.45	97.23	85	130.65	182.90
6	11.27	15.78	46	70.98	99.38	86	132.17	185.03
7	12.63	17.69	47	72.51	101.52	87	133.69	187.16
8	13.99	19.59	48	74.03	103.64	88	135.21	189.29
9	15.35	21.49	49	75.57	105.79	89	136.73	191.43
10	16.71	23.39	50	77.10	107.93	90	138.30	193.62
11	18.07	25.30	51	78.63	110.08	91	139.83	195.76
12	19.43	27.20	52	80.15	112.21	92	141.32	197.85
13	20.79	29.10	53	81.68	114.35	93	142.86	200.00
14	22.15	31.01	54	83.21	116.49	94	144.40	202.16
15	23.56	32.99	55	84.74	118.64	95	145.94	204.31
16	25.09	35.13	56	86.27	120.78	96	147.48	206.47
17	26.62	37.27	57	87.80	122.91	97	148.98	208.57
18	28.15	39.41	58	89.33	125.06	98	150.53	210.74
19	29.68	41.55	59	90.86	127.20	99	152.03	212.85
20	31.21	43.70	60	92.40	129.36	100	153.59	215.02
21	32.74	45.84	61	93.92	131.49	101	155.10	217.14
22	34.27	47.98	62	95.45	133.63	102	156.65	219.32
23	35.80	50.12	63	96.98	135.77	103	158.17	221.43
24	37.33	52.26	64	98.51	137.92	104	159.68	223.55
25	38.86	54.40	65	100.03	140.04	105	161.25	225.75
26	40.39	56.54	66	101.57	142.20	106	162.77	227.87
27	41.92	58.68	67	103.10	144.33	107	164.29	230.00
28	43.45	60.83	68	104.62	146.47	108	165.81	232.13
29	44.97	62.96	69	106.15	148.61	109	167.33	234.26
30	46.51	65.11	70	107.68	150.76	110	168.86	236.40
31	48.03	67.25	71	109.22	152.90	111	170.38	238.54
32	49.56	69.39	72	110.76	155.06	112	171.91	240.68
33	51.09	71.53	73	112.27	157.18	113	173.44	242.82
34	52.62	73.67	74	113.82	159.35	114	174.98	244.97
35	54.15	75.81	75	115.34	161.48	115	176.51	247.11
36	55.68	77.96	76	116.86	163.61	116	178.05	249.27
37	57.21	80.09	77	118.39	165.75	117	179.59	251.42
38	58.74	82.23	78	119.92	167.89	118	181.13	253.58
39	60.28	84.39	79	121.45	170.04	119	182.67	255.74
40	61.80	86.52	80	122.99	172.19	120	184.15	257.81



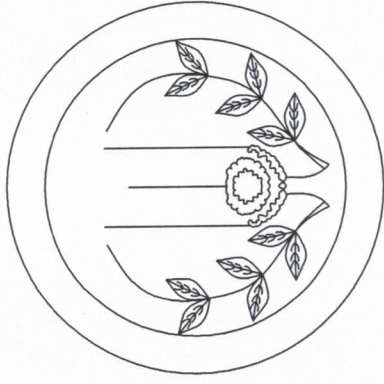

องค์การบริหารส่วนตำบลทัพรั้ง

ปีงบประมาณ 2564

โครงการปรับปรุงถนนหินคลุก คุ่มกะปะ-โนนสง่า ม.8

ปริมาณงาน

ถนนกว้าง 4 ม. ยาวรวม 800 ม. ลงหินคลุกปรับเกลี่ยพร้อมบดทับแน่นหนา 0.07 ม.  
จำนวน 224 ลบ.ม. และป้ายโครงการ 1ป้าย

สถานที่ดำเนินการ บ้านกุดไผ่ ม.8 , บ้านโนนสง่า ม.5  
ต.ทัพรั้ง อ.พระทองคำ จ.นครราชสีมา

รายการประกอบแบบ

1. วิธีการดำเนินการ

1. ก่อนดำเนินการลงวัสดุให้ผู้รับจ้างจะต้องทำการปรับปรุงสภาพพื้นเดิมและนำวัสดุที่ชำรุดเสียหาย และวัสดุที่ไม่เหมาะสม ออกก่อนทำการลงวัสดุ และทำการกรวดปรับเกลี่ยบดอัดแน่นพื้นเดิมตลอดสายทาง (รายละเอียดครุฑตามแบบขั้วท้าย)
2. หินกลุ่ก ทำการเกลี่ยถมกองและบดอัดแน่นด้วยเครื่องจักร รถการศร-รถบดหน้า
3. เพื่อให้เป็นไปตามหลักวิชาการหรือข้อแก้ไขข้อขัดแย้งในรูปแบบรายละเอียดประกอบแบบให้อยู่ในดุลยพินิจของช่างผู้ควบคุมงานและผู้ว่าจ้าง

2. การส่งมอบงาน

1. นำเอกสารการส่งมอบงานดังนี้  
- รูปถ่ายการก่อนการดำเนินการ ระหว่างดำเนินการ และดำเนินการแล้วเสร็จ  
- หนังสือส่งมอบงานของผู้รับจ้าง

โครงการปรับปรุงถนนหินคลุก  
คูมะปะปะ-โนนสง่า ม.8

สถานที่ก่อสร้าง


บ้านโนนสง่า ม.8 . บ้านเลขที่ 4 ม.8  
ต.พิมาย อ.พระทองคำ จ.นม.

ออกแบบ/เขียนแบบ




(นายโกศลสุด จิมสันเทียะ)  
ผ.อ.กองช่าง

ตรวจ



(นางสาวยาใจ อรุณเจริญฉาย)  
รอง ปลัด อบต.

เห็นชอบ

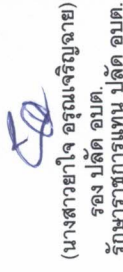

(นางสาวยาใจ อรุณเจริญฉาย)  
รอง ปลัด อบต.  
รักษาการแทน ปลัด อบต.

อนุมัติ



(นายสมเกียรติ กังศานนท์)  
นายก อบต.

รายละเอียด

รายการประกอบแบบ

วันที่

8/09/64

SCALE

ไม่แสดง

แบบเลขที่

/2564


แผ่นที่


1/4




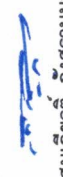
โครงการปรับปรุงถนนหินคลุก  
คู่มกะปะ-โนนสง่า ม.8

สถานที่ก่อสร้าง  
บ้านโนนสง่า ม.5 , บ้านคูฝี่ ม.8  
ต.พริ้ง อ.พระทองคำ จ.บม.

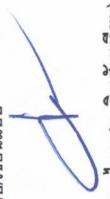ออกแบบ/เขียนแบบ  
  
(นายจិតสิน เตียะ)  
ผอ.กองช่าง


ตรวจ  
  
(นางสาวยไจ จรุณเจริญฉาย)  
รองปลัด อบต.

เห็นชอบ  
  
(นางสาวยไจ จรุณเจริญฉาย)  
รอง ปลัด อบต.  
รักษาการแทน ปลัด อบต.

อนุมัติ  
  
(นายสมเกียรติ กังศรานนท์)  
นายก อบต.

รายละเอียด  
รูปตัดแสดงโครงสร้างถนน


วันที่  
8/09/64  
แบบเลขที่  
/2564  
SCALE  
ไม่แสดง  
แผ่นที่  
3/4

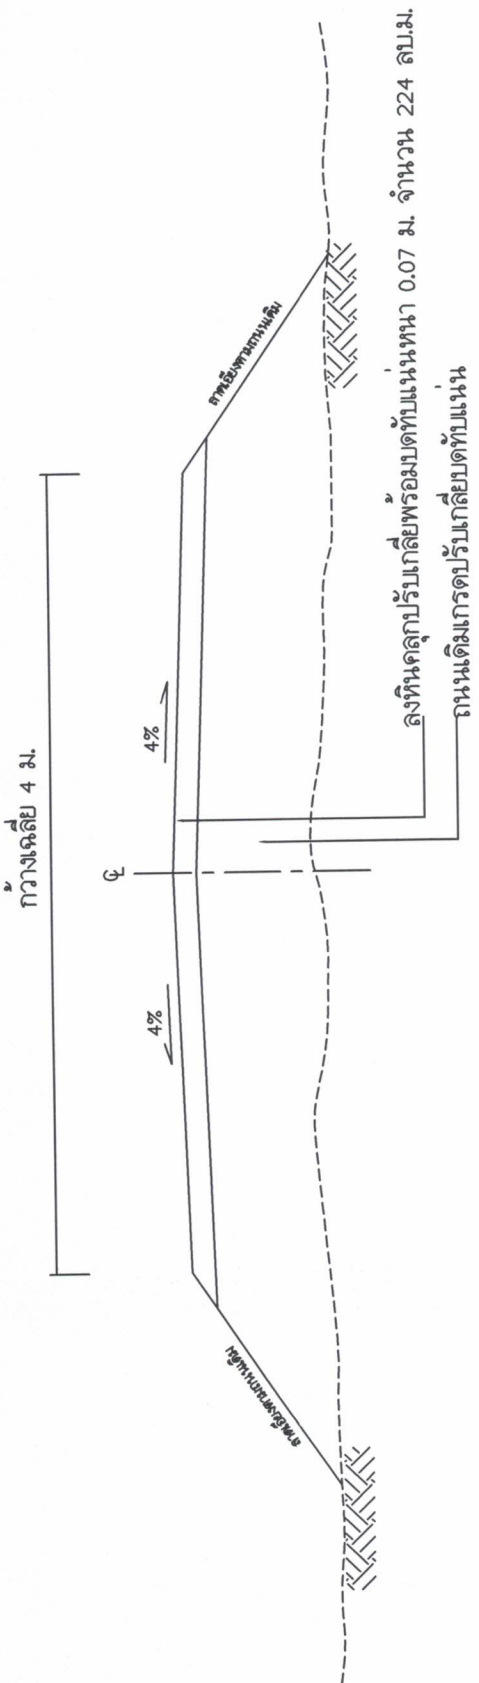

รูปตัดตามขวางงานลงหินคลุก

โครงการปรับปรุงถนนหินคลุก  
คู่มกะปะ-โนนสง่า ม.8

สถานที่ก่อสร้าง  
บ้านโนนสง่า ม.5 , บ้านคุดไม่ ม.8  
ต.ห้วยวัง อ.พระทองคำ จ.นม.

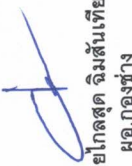ออกแบบ/เขียนแบบ  
  
(นายโกศลสุด จิมสันเทียะ)  
ผอ.กองช่าง

ตรวจ

(นางสาวยาใจ อรุณเจริญฉาย)  
รอง ปลัด อบต.

เห็นชอบ

(นางสาวยาใจ อรุณเจริญฉาย)  
รอง ปลัด อบต.  
รักษาการนายแพทย์ อบต.

อนุมัติ

(นายสมเกียรติ กิ่งศรานนท์)  
นายก อบต.


รายละเอียด

บัญชีรายการ

วันที่  
8/09/64  
ไม่แสดง

SCALE  
ไม่แสดง

แบบเลขที่  
/2564  
แผ่นที่  
4/4

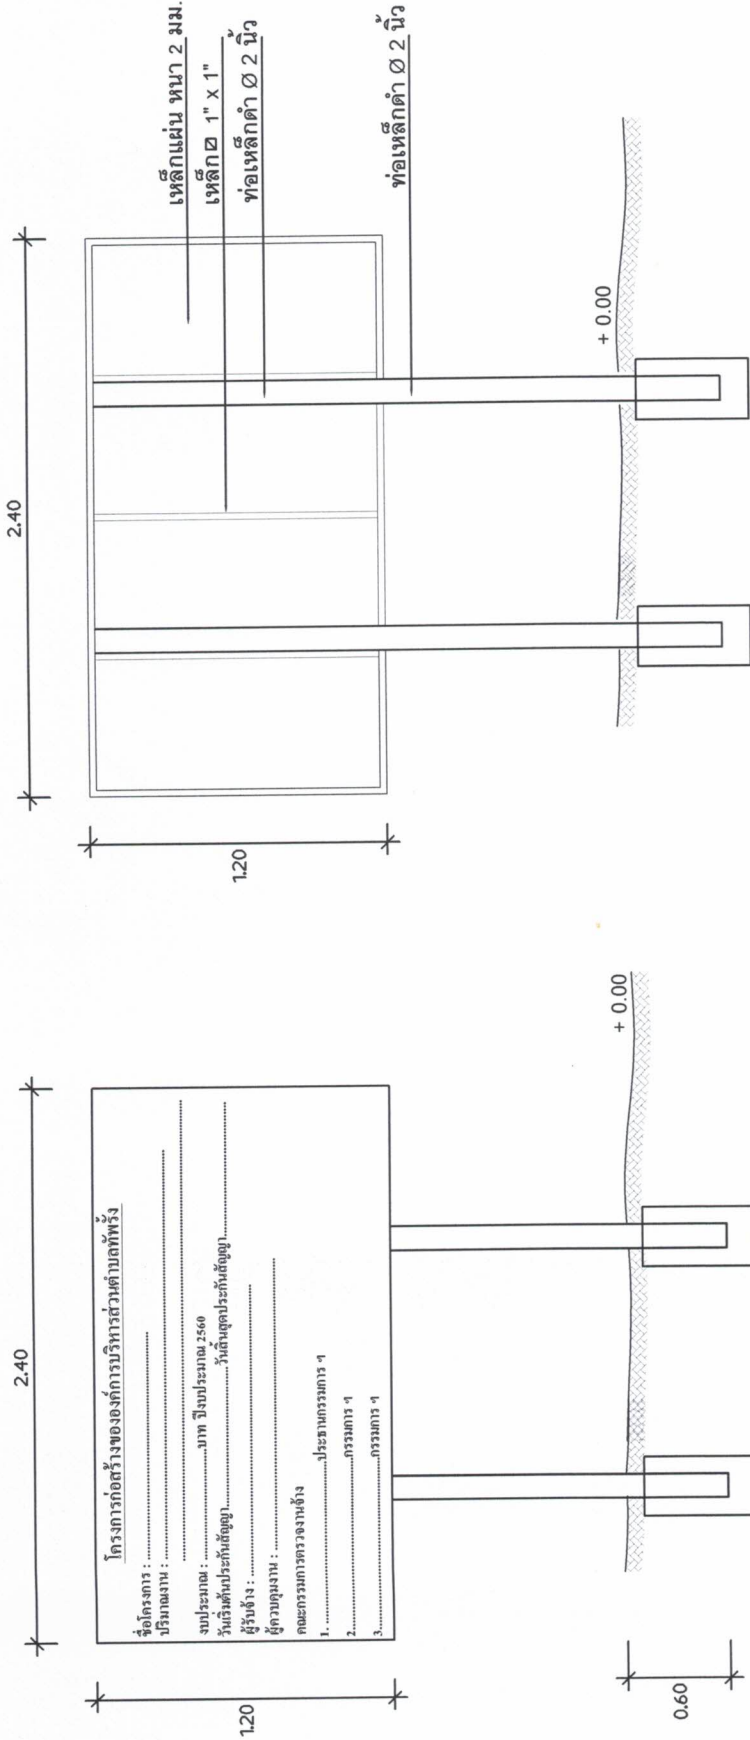

รูปด้านหลัง  
NOT TO SCALE

รูปด้านหน้า  
NOT TO SCALE

- รายการประกอบแบบ
1. ทาสีกันสนิม 2 ครั้ง และทาสีน้ำมันสีเขียวทับ 2 ครั้ง
  2. ขนาดตัวอักษรต้องมีความเหมาะสมกับข้อความและขนาดของป้าย ใช้สีน้ำมันสีขาว
  3. ทำการติดตั้งป้ายในบริเวณพื้นที่โครงการ ติดตั้งในจุดที่ปลอดภัยไม่บดบังทัศนียภาพในการมองเห็นของผู้สัญจรเส้นทาง
  4. เพศคอนกรีตยี่ตู่ฐานเสาทุกต้น ตามแบบ