



ประกาศองค์การบริหารส่วนตำบลทัพรั้ง

เรื่อง ประกาศการเปิดเผยข้อมูลรายละเอียดค่าใช้จ่ายเกี่ยวกับการจัดซื้อจัดจ้างราคากลางและการคำนวณราคากลาง

ตามที่องค์การบริหารส่วนตำบลทัพรั้ง ได้จ้างเหมาโครงการปรับปรุงถนนหินคลุกสายตอนขวางจากสี่แยกโนนชะบู่-เส้นทางหนองยาง ตำบลทัพรั้ง อำเภอพระทองคำ จังหวัดนครราชสีมา เพื่อให้เป็นไปตามแนวทางการเปิดเผยรายละเอียดค่าใช้จ่ายเกี่ยวกับการจัดซื้อจัดจ้างตามพระราชบัญญัติการจัดซื้อจัดจ้างและการบริหารพัสดุภาครัฐ พ.ศ. ๒๕๖๐ จึงประกาศการเปิดเผยราคากลางและการคำนวณราคากลาง ดังรายละเอียดต่อไปนี้

ตารางแสดงวงเงินงบประมาณที่ได้รับการจัดสรรและราคากลางในงานจ้างก่อสร้าง

๑. ชื่อโครงการปรับปรุงถนนหินคลุกสายตอนขวางจากสี่แยกโนนชะบู่-เส้นทางหนองยาง ตำบลทัพรั้ง อำเภอพระทองคำ จังหวัดนครราชสีมา
๒. หน่วยงานเจ้าของโครงการ กองช่าง องค์การบริหารส่วนตำบลทัพรั้ง
๓. วงเงิน งบประมาณที่ได้รับการจัดสรร ๒๓๒,๕๐๐ บาท (-สองแสนสามหมื่นสองพันห้าร้อยบาทถ้วน-)
๔. ลักษณะงานโดยสังเขปโครงการปรับปรุงถนนหินคลุกสายตอนขวางจากสี่แยกโนนชะบู่-เส้นทางหนองยาง เกรดปรับเกลี่ยพร้อมบดทับแน่นถนนเดิม กว้าง ๓ ม. ยาว ๑,๑๕๐ ม. ลงหินคลุกปรับเกลี่ยพร้อมบดทับแน่นหนา ๐.๑๐ ม. จำนวน ๓๔๕ ลบ.ม. และป้ายโครงการ ๑ ป้าย (รายละเอียดตามแบบแปลนขององค์การบริหารส่วนตำบลทัพรั้งกำหนด)
๕. ราคากลางคำนวณ ณ วันที่ ๑๗ กันยายน ๒๕๖๓ เป็นเงิน ๒๓๒,๕๐๐ บาท
๖. บัญชีประมาณราคากลาง
 - ๖.๑. สรุปประมาณราคาก่อสร้าง (ปร.๕)
 - ๖.๒. รายการประมาณการค่าก่อสร้าง (ปร.๔)
 - ๖.๓. ราคาวัสดุก่อสร้าง เดือน สิงหาคม ๒๕๖๓
๗. รายชื่อคณะกรรมการกำหนดราคากลาง
 - ๗.๑. นายไกลสุด นิมนต์เพียะ ตำแหน่ง ผู้อำนวยการกองช่าง ประธานกรรมการ
 - ๗.๒. จำเริญมิตรเทพ หงษ์ทอง ตำแหน่ง เจ้าพนักงานธุรการ กรรมการ
 - ๗.๒. นางสาวศรินทร์ภัทร ฉอสน์เพียะ ตำแหน่ง เจ้าพนักงานธุรการ กรรมการและเลขานุการ

จึงประกาศมาเพื่อประชาสัมพันธ์ให้ทราบโดยทั่วกัน

สั่ง ณ วันที่ ๑๗ เดือน กันยายน พ.ศ. ๒๕๖๓

(ลงชื่อ)

(นายสมเกียรติ กังศรานนท์)

นายกองค์การบริหารส่วนตำบลทัพรั้ง



ตารางแสดงวงเงินงบประมาณที่ได้รับการจัดสรรและราคากลางในงานจ้างก่อสร้าง

๑. ชื่อโครงการปรับปรุงถนนหินคลุกสายตอนขวางจากสี่แยกโนนชะบู่-เส้นทางหนองยาง ตำบลทัพรั้ง อำเภอพระทองคำ จังหวัดนครราชสีมา /หน่วยงานเจ้าของโครงการ กองช่าง องค์การบริหารส่วนตำบลทัพรั้ง
๒. วงเงิน งบประมาณที่ได้รับการจัดสรร ๒๓๒,๕๐๐ บาท (-สองแสนสามหมื่นสองพันห้าร้อยบาทถ้วน-)
๓. ลักษณะงานโดยสังเขปโครงการปรับปรุงถนนหินคลุกสายตอนขวางจากสี่แยกโนนชะบู่-เส้นทางหนองยาง เกรดปรับเกลี่ยพร้อมบดทับแน่นถนนเดิม กว้าง ๓ ม. ยาว ๑,๑๕๐ ม. ลงหินคลุกปรับเกลี่ยพร้อมบดทับแน่นหนา ๐.๑๐ ม. จำนวน ๓๔๕ ลบ.ม. และป้ายโครงการ ๑ ป้าย (รายละเอียดตามแบบแปลนขององค์การบริหารส่วนตำบลทัพรั้งกำหนด)
๔. ราคากลางคำนวณ ณ วันที่ ๑๗ กันยายน ๒๕๖๓ เป็นเงิน ๒๓๒,๕๐๐ บาท
๕. บัญชีประมาณราคากลาง
 - ๕.๑.สรุปประมาณราคาค่าก่อสร้าง (ปร.๕)
 - ๕.๒.รายการประมาณการค่าก่อสร้าง (ปร.๔)
 - ๕.๓.ราคาวัสดุก่อสร้าง เดือน สิงหาคม ๒๕๖๓
๖. รายชื่อคณะกรรมการกำหนดราคากลาง

๖.๑. นายไกลสุด ฉิมสันเทียะ	ตำแหน่ง ผู้อำนวยการกองช่าง	ประธานกรรมการ
.....	ทราบ	
๖.๒. จำเริญฤทธิ์เทพ หงษ์ทอง	ตำแหน่ง เจ้าหน้าที่งานธุรการ	กรรมการ
.....	ทราบ	
๖.๓. นางสาวศรินทร์ภัทร ฉอสน์เทียะ	ตำแหน่ง เจ้าหน้าที่งานธุรการ	กรรมการและเลขานุการ
.....	ทราบ	

ชื่อโครงการ ปรับปรุงถนนหินคลุก สายดอนขวาง จากสี่แยกโนนชะบู่ -เส้นทางหนองยาง

ปริมาณงาน เกรดปรับเกลี่ยพร้อมบดทับแน่นถนนเดิม กว้าง 3 ม. ยาว 1,150 ม. ลงหินคลุกปรับเกลี่ยพร้อมบดทับแน่นหนา 0.10 ม.

จำนวน 345 ลบ.ม. และป้ายโครงการ1ป้าย

สถานที่ก่อสร้าง บ้านดอนขวาง ม.3 ตำบล ทับผึ้ง อำเภอ พระทองคำ จังหวัดนครราชสีมา

หน่วยงานเจ้าของโครงการ องค์การบริหารส่วนตำบลทับผึ้ง อำเภอพระทองคำ จังหวัดนครราชสีมา

ผู้ประมาณราคา นายไกลสุด นิมนต์เหี้ยะ ตำแหน่ง ผู้อำนวยการกองช่าง องค์การบริหารส่วนตำบลทับผึ้ง

ประมาณราคาเมื่อวันที่ 17 กันยายน 2563 ราคาน้ำมันดีเซลเฉลี่ย ลิตรละ 21 บาท

ลำดับที่	รายการ	รวมค่างานต้นทุน	ภาษี	รวมค่าก่อสร้าง	หมายเหตุ
1	ค่าวัสดุ	191,029.31	7%	204,401.36	
2	ค่าเครื่องจักร	26,374.39	7%	28,220.59	
	รวมเป็นราคาก่อสร้าง			232,621.96	
สรุป	คิดเป็นเงินค่าก่อสร้างประมาณ			232,500.00	
				(สองแสนสามหมื่นสองพันห้าร้อยบาทถ้วน)	

คณะกรรมการกำหนดราคากลาง

(ลงชื่อ).....ผู้ประมาณการ
(นายไกลสุด นิมนต์เหี้ยะ)
ผอ.กองช่าง

(ลงชื่อ).....ประธานกรรมการ
(นายไกลสุด นิมนต์เหี้ยะ)

(ลงชื่อ).....ตรวจ
(นางสาวยาใจ อรุณเจริญฉาย)
รองปลัดองค์การบริหารส่วนตำบล

(ลงชื่อ).....กรรมการ
(นิตรเทพ หงษ์ทอง)

(ลงชื่อ).....เห็นชอบ
(วรรณธัญญ์ นิตติศักดิ์)
ปลัดองค์การบริหารส่วนตำบลทับผึ้ง

(ลงชื่อ).....กรรมการ
(นางสาวศรณภร นอนันต์เหี้ยะ)

(ลงชื่อ).....อนุมัติ
(นายสมเกียรติ กังศรานนท์)
นายกองค์การบริหารส่วนตำบลทับผึ้ง

สรุปประมาณราคา

ชื่อโครงการ ปรับปรุงถนนหินคลุก สายตอนขวาง จากสี่แยกโนนชะบู่ -เส้นทางหนองยาง
ปริมาณงาน เกรดปรับเกลี่ยพร้อมบดทับบนถนนเดิม กว้าง 3 ม. ยาว 1,150 ม. ลงหินคลุกปรับเกลี่ยพร้อมบดทับบนถนน 0.10 ม. จำนวน 345 ลบ.ม. และป้ายโครงการป้าย
สถานที่ก่อสร้าง บ้านดอนขวาง ม.3 ตำบล ห้วยผึ้ง อำเภอ พระทองคำ จังหวัดนครราชสีมา องค์การบริหารส่วนตำบลห้วยผึ้ง อำเภอพระทองคำ จังหวัดนครราชสีมา
ผู้ประมาณราคา นายไอลสุต นิมสันเตียะ ตำแหน่ง ผู้อำนวยการกองช่าง องค์การบริหารส่วนตำบลห้วยผึ้ง ประมาณราคาเมื่อวันที่ 17 กันยายน 2563 ราคาน้ำมันดีเซลเฉลี่ย ลิตรละ 21 บาท

ผู้ประเมินราคา นายเสถียร นามสหายะ ต.แห่ง ผู้ประเมินของ บริษัท		รายการ	หน่วย	จำนวน	วัสดุ/หน่วย	รวมราคาวัสดุ	เครื่องจักร/หน่วย	รวมราคาเครื่องจักร	หมายเหตุ
1	เกรดปรับเกลี่ยพร้อมบดทับถนนเดิม กว้าง 3 ม. ยาวรวม 1,150 ม.ลงหินคลุกปรับเกลี่ยพร้อมบดทับบนหนา 0.10 ม.		จำนวน 345 ลบ.ม.						
	1.1	เกรดปรับเกลี่ยพื้นทางเดิม กว้าง 3 ม. ยาว 1,150 ม.	ตร.ม.	3,450.00	-	-	1.62	5,589.00	
	1.2	งานลงหินคลุกหนาพร้อมปรับเกลี่ยบดทับบน กว้าง 3 ม. ยาว 1,150 ม. หนา 0.10 ม.	ลบ.ม.	345.00	545.01	188,029.31	60.25	20,785.39	-บดทับบนเดิมคิด75%ของ ค่าบดอัดแน่นพื้นที่
2	ป้ายโครงการ		ป้าย	1.00	3,000.00	3,000.00		-	
	รวมงานต้นทุน					191,029.31		26,374.39	

คิดราคาจากแหล่งวัสดุ

- (1) ราคาหินคลุกเกรด A
- (2) ค่าขนส่ง 115 กม. รถพ่วง
- (3)รวมค่างานต้นทุน (2)+(3)
- (4) อัตราส่วนค่ายุบตัวเมื่อบดทับ (4)X1.25

222 บาท/ลบ.ม. (ราคา ณ ไร่ไม่ ต. พ่วงรวม อ.โศภน จ.นม.)

214.01

บาท/ลบ.ม.

436.01 บาท/ลบ.ม.

545.01 บาท/ลบ.ม.

คิดราคาเพียง 545.01 บาท/ลบ.ม.

(ลงชื่อ).....ผู้ประมาณการ

นายไอลสุต นิมสันเตียะ

ผอ.กองช่าง

ตารางค่าดำเนินการและค่าเสื่อมราคา

ราคาน้ำมันเชื้อเพลิงโซล่า ที่ อำเภอเมือง 21.00 - 21.99 บาท / ลิตร (ราคาเครื่องจักร 2558)


ลำดับ	ลักษณะงาน	หน่วย	ค่าดำเนินการ บาท/หน่วย	ค่าเสื่อมราคา (บาท)		รวมค่างาน (บาท)	
				ปกติ	ฝนชุก	ปกติ	ฝนชุก
1	งานถางป่าชุดต่อ						
	ขนาดเบา	ตร.ม.	1.40	0.22	0.28	1.62	1.68
	ขนาดกลาง	ตร.ม.	2.83	0.55	0.69	3.38	3.52
	ขนาดหนัก	ตร.ม.	4.26	0.78	0.98	5.04	5.24
2	งานดินคันทาง						
	ชุด - ขน	ลบ.ม. หลวม	16.32	3.51	4.39	19.83	20.71
	บดทับ	ลบ.ม. แน่น	31.08	10.80	13.50	41.88	44.58
3	งานตัด - ขึ้นรูปคันทาง						
	ดิน - ชุดตัด	ลบ.ม. ปกติ	16.72	3.06	3.83	19.78	20.55
	- ตัก	ลบ.ม. หลวม	5.85	1.70	2.13	7.55	7.98
	หินผุ - ชุดตัด	ลบ.ม. ปกติ	25.86	3.34	4.18	29.20	30.04
	- ดันและตัก	ลบ.ม. หลวม	31.15	5.18	6.48	36.33	37.63
	หินแข็ง - เจาะระเบิด	ลบ.ม. ปกติ	59.01	4.66	5.83	63.67	64.84
	- ดันและตัก	ลบ.ม. หลวม	49.16	19.00	23.75	68.16	72.91
4	งานวัสดุคัดเลือก ลูกกรองพื้นทาง						
	ชุด - ขน	ลบ.ม. หลวม	22.82	6.52	8.15	29.34	30.97
	ผสม (ผสมกับวัสดุอื่นๆ)	ลบ.ม. แน่น	7.55	1.46	1.83	9.01	9.38
	บดทับ	ลบ.ม. แน่น	37.29	12.96	16.20	50.25	53.49
5	งานไถทางลูกรัง ผสม - บดทับ						
	ผสม (ผสมกับวัสดุอื่นๆ)	ลบ.ม. แน่น	14.21	2.75	3.44	16.96	17.65
	บดทับ	ลบ.ม. แน่น	44.63	20.90	26.13	65.53	70.76
6	งานพื้นทาง (หินคลุก)						
	ผสม (Blend)	ลบ.ม. แน่น	19.23	4.20	5.25	23.43	24.48
	บดทับ	ลบ.ม. แน่น	54.62	25.71	32.14	80.33	86.76
7	งานตัดแต่งชั้นบันได	ลบ.ม. แน่น	5.74	1.66	2.08	7.40	7.82
8	งานขุดรื้อคันทางเดิมแล้วบดทับ						
	ลูกรัง 10 ซม.	ตร.ม.	7.92	2.11	2.64	10.03	10.56
	หินคลุก 10 ซม.	ตร.ม.	9.66	3.38	4.23	13.04	13.89
	ผิว AC 5 ซม.	ตร.ม.	8.73	1.75	2.19	10.48	10.92
9	งานลาดยางไพรมโค้ด	ตร.ม.	5.50	0.62	0.78	6.12	6.28
10	งานลาดยางแอสคโค้ด	ตร.ม.	5.10	0.88	1.10	5.98	6.20
11	งานผิวทางแบบบาง						
	ชั้นเดียว (1/2 ")	ตร.ม.	12.08	2.21	2.76	14.29	14.84
	ชั้นเดียว (3/4 ")	ตร.ม.	16.69	3.05	3.81	19.74	20.50
	สองชั้น (3/4 " + 3/8 ")	ตร.ม.	24.82	4.54	5.68	29.36	30.50
	สองชั้น (1 " + 1/2 ")	ตร.ม.	36.35	6.64	8.30	42.99	44.65
12	งานเคลือบหิน ขจัดฝุ่น (Pre - Coat)						
	ชั้นเดียว (1/2 ")	ลบ.ม. หลวม	1.65	0.49	0.61	2.14	2.26
	ชั้นเดียว (3/4 ")	ลบ.ม. หลวม	2.27	0.68	0.85	2.95	3.12
	สองชั้น (3/4 " + 3/8 ")	ลบ.ม. หลวม	3.38	1.00	1.25	4.38	4.63
	สองชั้น (1 " + 1/2 ")	ลบ.ม. หลวม	4.95	1.47	1.84	6.42	6.79

ตารางค่าขนส่งวัสดุก่อสร้าง รถมอเตอร์ 10 ล้อ และรถลากพ่วง (กรณีน้ำหนักรวมไม่เกิน 47 ตัน)

ภูมิประเทศเป็น ที่ราบ ผิวดินลาดยาง และการจราจรปกติ

ราคาน้ำมันเชื้อเพลิงโซล่า ที่ อำเภอเมือง 21.00 - 21.99 บาท / ลิตร

ระยะ ขนส่ง กม.	ค่าบรรทุก บาท / ตัน	ค่าบรรทุก บาท / ลบ.ม.	ระยะ ขนส่ง กม.	ค่าบรรทุก บาท / ตัน	ค่าบรรทุก บาท / ลบ.ม.	ระยะ ขนส่ง กม.	ค่าบรรทุก บาท / ตัน	ค่าบรรทุก บาท / ลบ.ม.
1	4.27	5.98	41	54.90	76.86	81	107.87	151.02
2	5.42	7.59	42	56.23	78.72	82	109.18	152.85
3	6.58	9.21	43	57.54	80.56	83	110.52	154.72
4	7.73	10.82	44	58.87	82.42	84	111.83	156.56
5	8.88	12.44	45	60.20	84.28	85	113.17	158.44
6	10.04	14.05	46	61.53	86.14	86	114.48	160.28
7	11.19	15.67	47	62.85	87.99	87	115.80	162.12
8	12.35	17.28	48	64.16	89.83	88	117.12	163.96
9	13.50	18.90	49	65.49	91.69	89	118.44	165.81
10	14.65	20.51	50	66.82	93.54	90	119.80	167.71
11	15.81	22.13	51	68.14	95.40	91	121.12	169.57
12	16.96	23.75	52	69.46	97.25	92	122.41	171.37
13	18.12	25.36	53	70.78	99.10	93	123.74	173.23
14	19.27	26.98	54	72.11	100.95	94	125.07	175.10
15	20.48	28.67	55	73.44	102.81	95	126.40	176.97
16	21.80	30.52	56	74.75	104.66	96	127.74	178.84
17	23.13	32.38	57	76.08	106.51	97	129.04	180.65
18	24.45	34.23	58	77.40	108.36	98	130.38	182.53
19	25.78	36.09	59	78.73	110.22	99	131.68	184.35
20	27.10	37.94	60	80.06	112.09	100	133.03	186.24
21	28.42	39.79	61	81.38	113.93	101	134.33	188.06
22	29.75	41.64	62	82.70	115.78	102	135.68	189.96
23	31.07	43.50	63	84.03	117.64	103	136.99	191.79
24	32.39	45.35	64	85.36	119.50	104	138.30	193.62
25	33.72	47.21	65	86.67	121.33	105	139.66	195.52
26	35.04	49.06	66	88.00	123.20	106	140.97	197.36
27	36.36	50.91	67	89.32	125.05	107	142.29	199.20
28	37.69	52.77	68	90.64	126.90	108	143.60	201.04
29	39.01	54.62	69	91.96	128.75	109	144.92	202.89
30	40.34	56.47	70	93.29	130.61	110	146.24	204.74
31	41.66	58.33	71	94.62	132.47	111	147.56	206.59
32	42.98	60.18	72	95.95	134.33	112	148.88	208.44
33	44.31	62.03	73	97.26	136.17	113	150.21	210.29
34	45.63	63.88	74	98.60	138.04	114	151.54	212.15
35	46.95	65.74	75	99.92	139.89	115	152.87	214.01
36	48.28	67.59	76	101.24	141.73	116	154.20	215.88
37	49.60	69.44	77	102.56	143.58	117	155.53	217.74
38	50.93	71.30	78	103.88	145.44	118	156.87	219.61
39	52.26	73.16	79	105.21	147.30	119	158.20	221.49
40	53.58	75.01	80	106.54	149.16	120	159.48	223.27

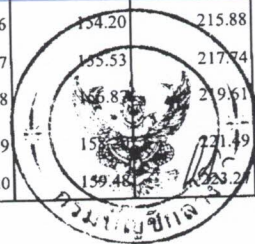

โครงการ ปรับปรุงถนนหินคลุก สายดอนขวาง จากสี่แยกโนนชะบู่ -เส้นทางหนองยาง
ปริมาณงาน เกรดปรับเกลี่ยพร้อมบดทับแน่นถนนเดิม กว้าง 3 ม. ยาว 1,150 ม. ลงหินคลุกปรับ
เกลี่ยพร้อมบดทับแน่นหนา 0.10 ม. จำนวน 345 ลบ.ม. และป้ายโครงการ 1 ป้าย

สถานที่ดำเนินการ บ้านดอนขวาง หมู่ที่ 3 ตำบลทัพวัง ต.ทัพวัง อ.พระทองคำ จ.นครราชสีมา

โดย

องค์การบริหารส่วนตำบลทัพวัง

รายการประกอบแบบ


1. วิธีการดำเนินการ

1. ก่อนดำเนินการลงวัสดุให้ผู้รับจ้างจะต้องทำการปรับปรุงสภาพพื้นเดิมและนำวัสดุที่หมดอายุ และวัสดุที่ไม่เหมาะสม ออกก่อนทำการลงวัสดุ และทำการกรบปรับแก้สัปดาห์พื้นเดิมตลอดสายทาง (รายละเอียดระบุตามแบบข้างท้าย)
2. หินคลุก ทำการเกลี่ยผสมกองและบดทับด้วยเครื่องจักร รมการด+รกด+รกดหน้า
3. เพื่อให้เป็นไปตามหลักวิชาการหรือเพื่อแก้ไขข้อขัดแย้งในรูปแบบรายละเอียดประกอบแบบให้อยู่ในดุลยพินิจของทางผู้ดูแลงานและผู้ว่าจ้าง


2. การส่งมอบงาน

1. นำเอกสารการส่งมอบงานดังนี้
 - ฎุบายการก่อนการดำเนินการ ระหว่างดำเนินการ และดำเนินการแล้วเสร็จ
 - หนังสือส่งมอบงานของผู้รับจ้าง

โครงการก่อสร้าง ปรับปรุงถนนสายหินคลุก จากสี่แยกโนนตะบู่ - เส้นทางหนองยาง	สถานที่ยกก่อสร้าง บ้าน ดอนขวาง หมู่ที่ 3 ต.พัทลุง อ.พะทองคำ จ.นม.	
	ออกแบบ/เขียนแบบ นายไกลสุต จิมสันเทียะ ผอ.กองช่าง	
นางสาวยาใจ อรุณเจริญฉาย รองปลัด อบต.	ตรวจ เห็นชอบ	
	วรรณธัญญ์ นิตศักดิ์ ปลัด อบต.	
นายสมเกียรติ กังศรานนท์ นายก อบต.	นายละเอียด รายการประกอบแบบ	
	วันที่ 17/09/2563	
แบบเลขที่ /2563		SCALE ไม่แสดง แผ่นที่ 1/4

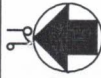


แผนที่โครงการ ปรับปรุงถนนหินคลุก สายดอนขวาง -หนองยาง ม.3

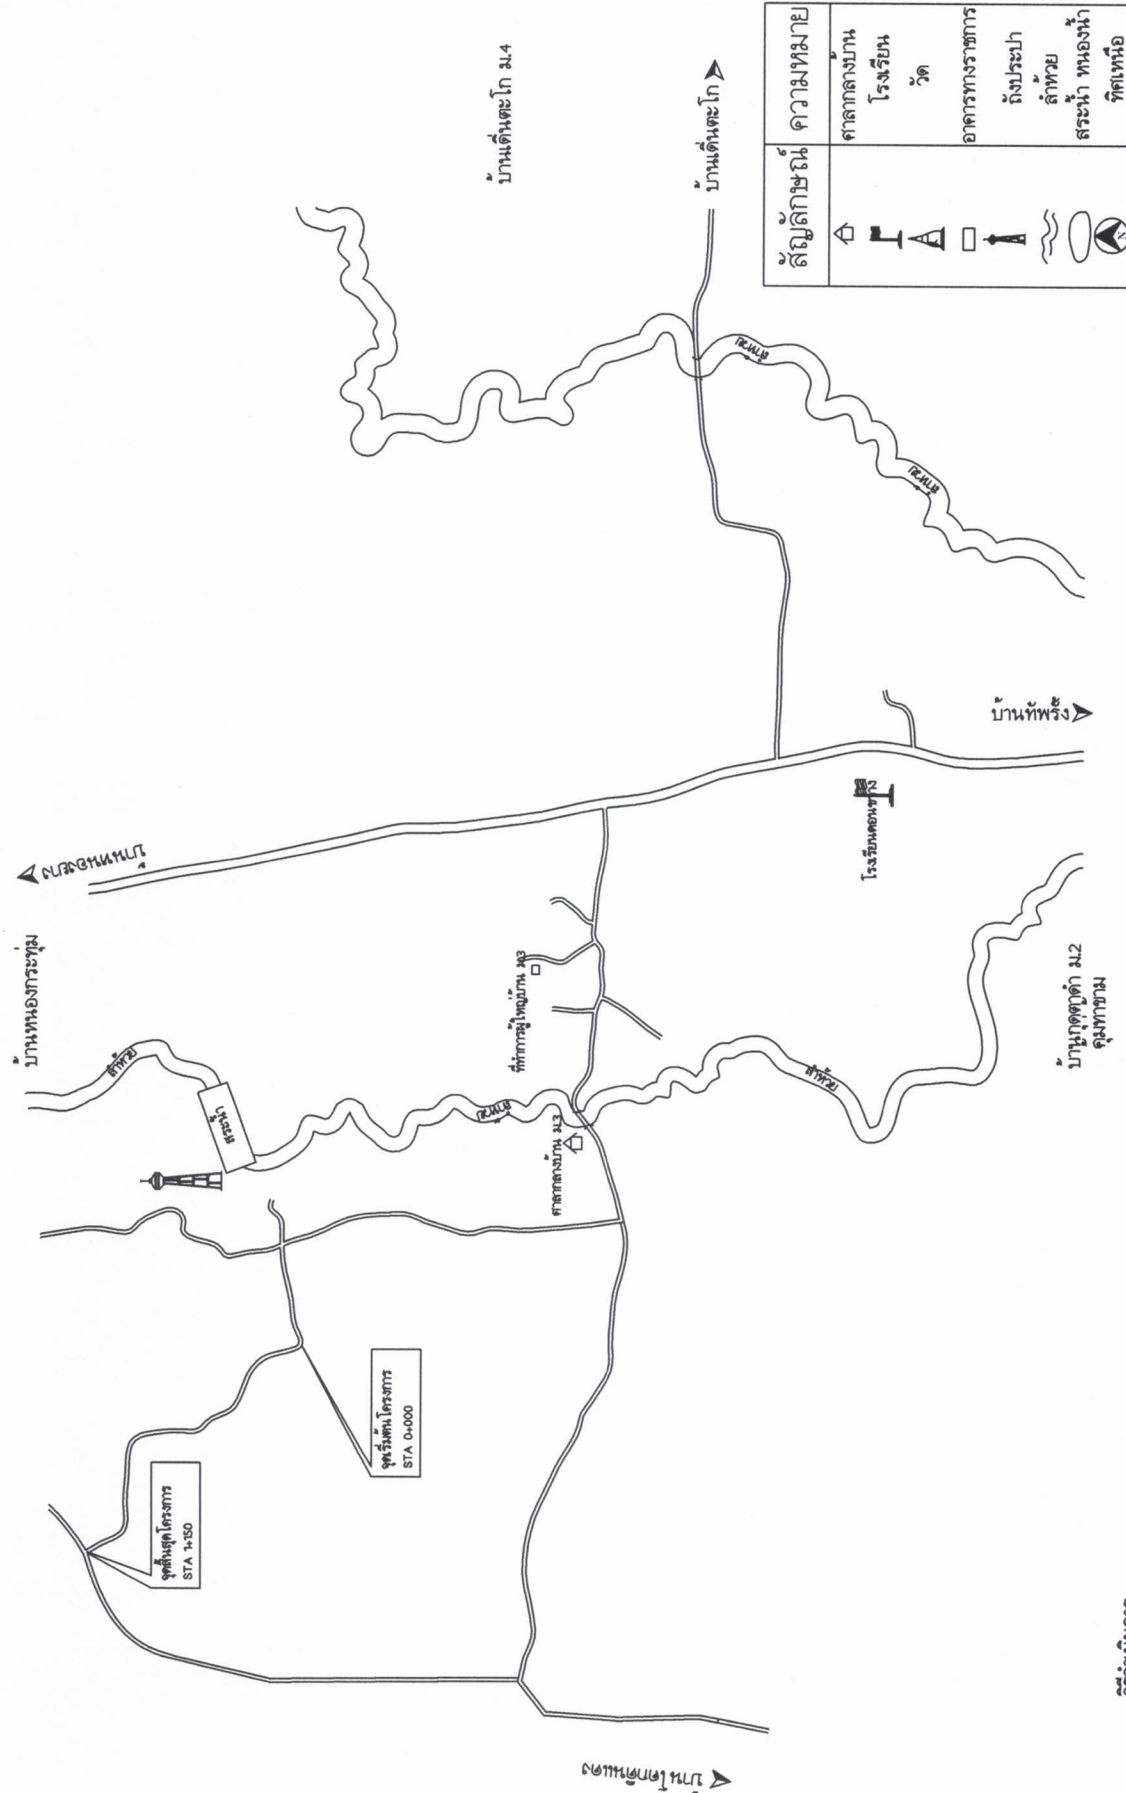


วิธีดำเนินการ

- ให้ทำการสำรวจรับเปลี่ยนที่ดินเดิม ตลอดจนสายโครงการ ก่อนทำการลงสู่
- ลงหินคลุกปรับเปลี่ยนพร้อมตัดถนนกว้าง 3 ม. ยาว 1150 ม. หน้า 0.10 ม. จำนวน 345 ลบ.ม.
- ติดตั้งป้ายโครงการ 1 ป้าย


โครงการก่อสร้าง ปรับปรุงถนนสายหินคลุก จากสี่แยกโพนชะบู่ - เส้นทางหนองยาง	วันที่ 17/09/2563		SCALE ไม่แสดง
	แบบเลขที่ /2563		แผ่นที่ 2/4
สถานที่ก่อสร้าง บ้าน ดอนขวาง หมู่ที่ 3 ต.ทัพวัง อ.พระทองคำ จ.นม.	ออกแบบ/เขียนแบบ นายไกลสุต จิมสันเทียะ ผอ.กองช่าง		
ตรวจ นางสาวยาใจ อรุณเจริญฉาย รองปลัด อบต.	เห็นชอบ วรธนภูมิ นิตศักดิ์ ปลัด อบต.		
อนุมัติ นายสมเกียรติ กังสราพันธ์ นายก อบต.	รายละเอียด แผนผังแสดงจุดก่อสร้าง		

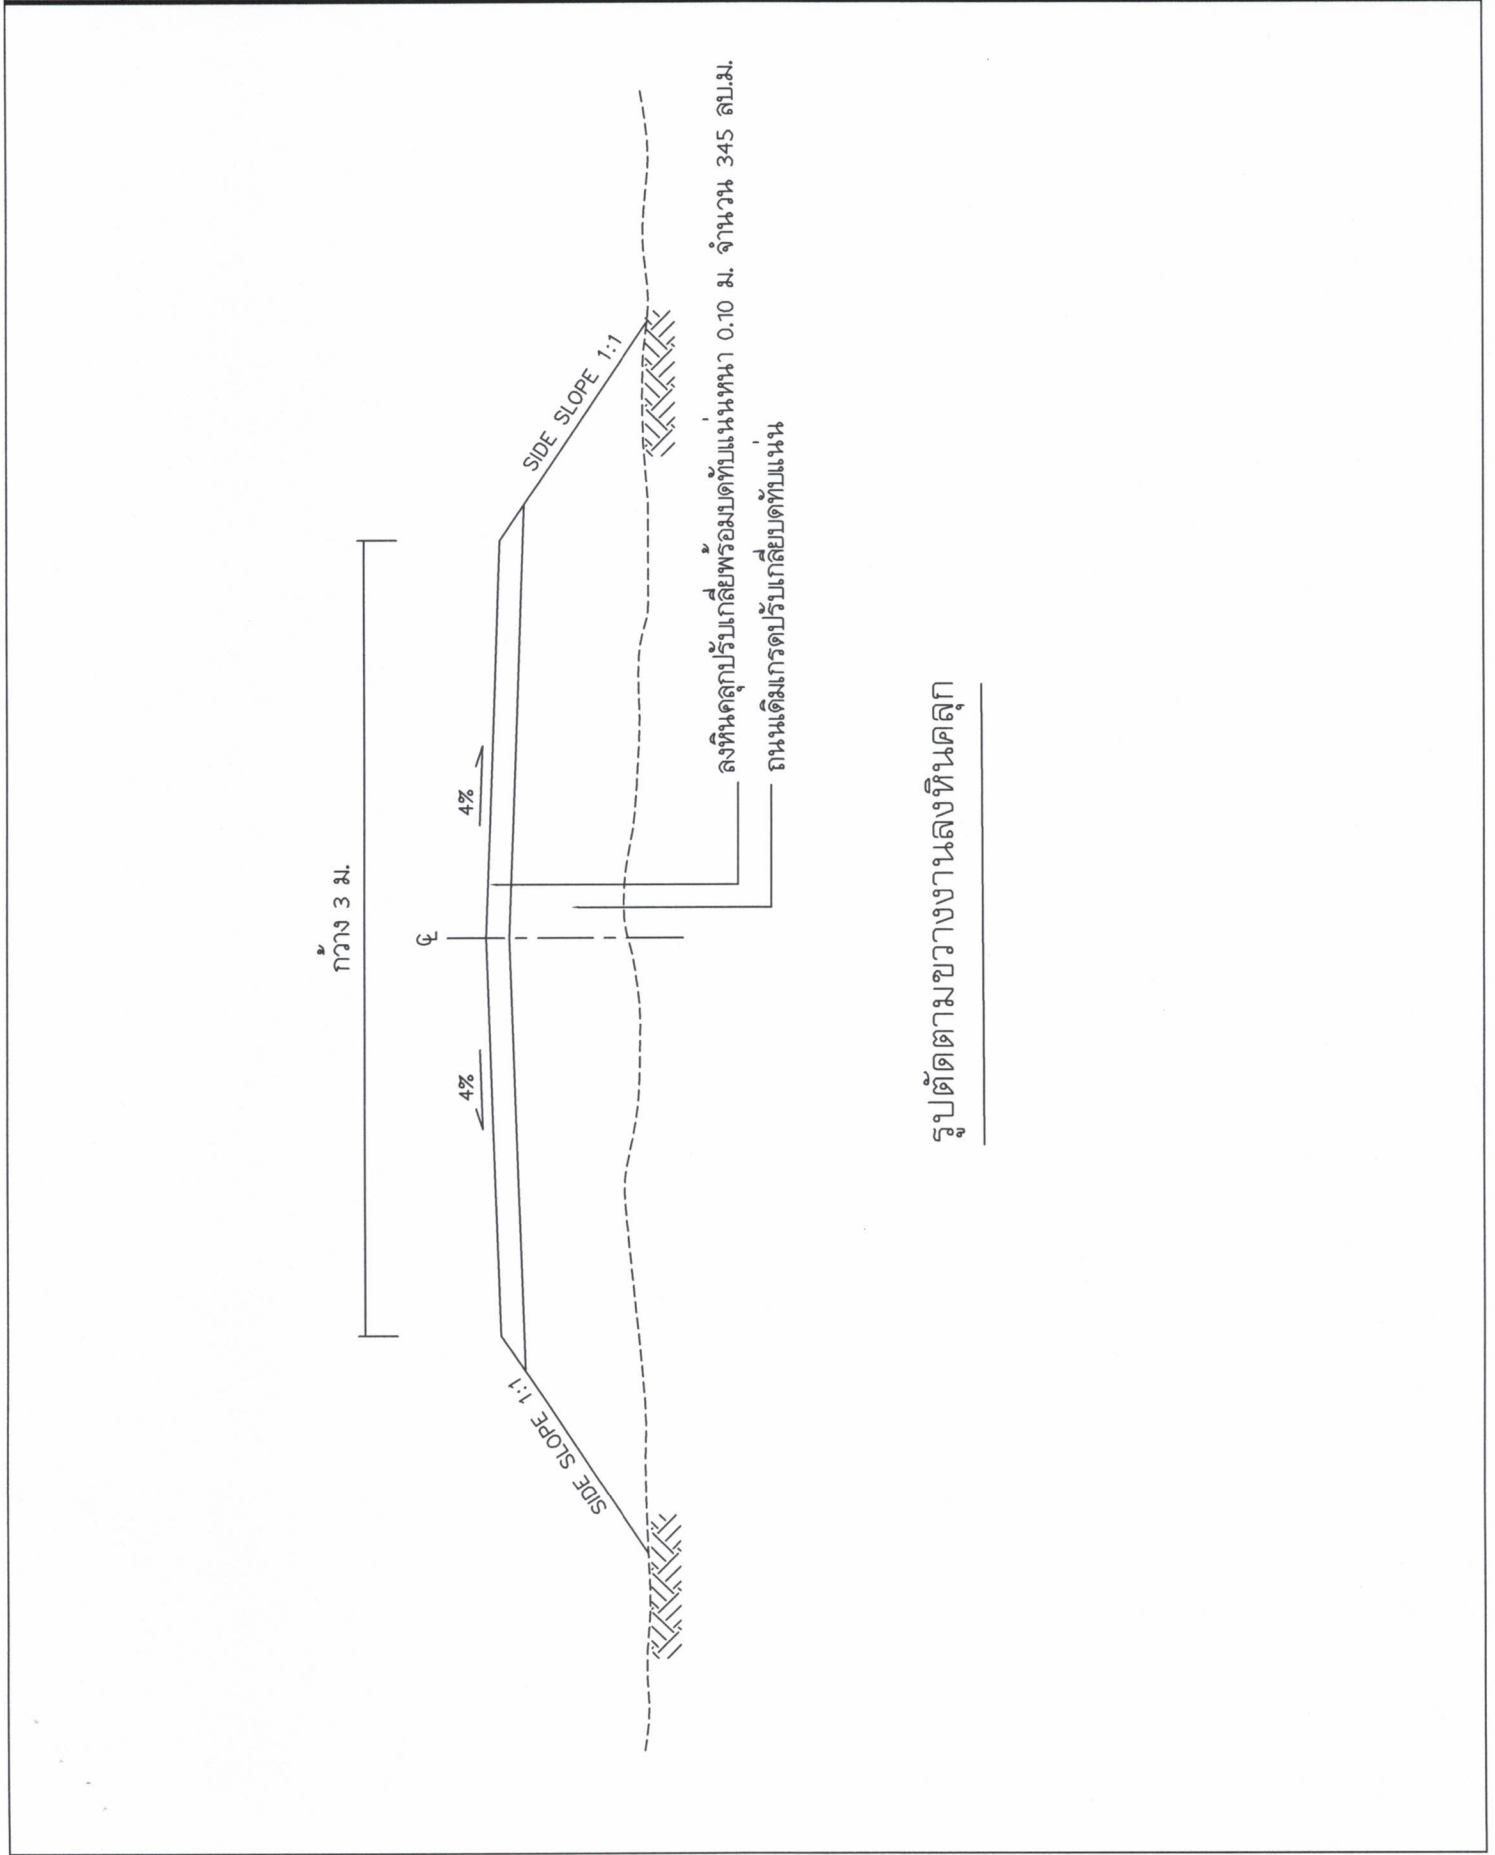

รูปตัดตามขวางงานลงหินคลุก

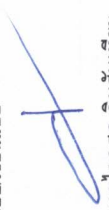โครงการก่อสร้าง	
ปรับปรุงถนนสายหินคลุก	
จากสี่แยกในระบอบ - เส้นทางหนองยาง	
สถานที่ก่อสร้าง	
บ้านคอนขวาง หมู่ที่ 3	
ต.พริ้ง อ.พระทองคำ จ.นม.	
ออกแบบ/เขียนแบบ	
นายไกลสุต จิมสันเทียะ	ผอ.กองช่าง
ตรวจ	
นางสาวยไจ อรุณเจริญฉาย	รองปลัด อบต.
เห็นชอบ	
วรรณธัญญ์ นิตติศักดิ์	ปลัด อบต.
อนุมัติ	
	นายก อบต.
นายสมเกียรติ กังศรานนท์	นายก อบต.
รายละเอียด	
รูปตัดแสดงโครงสร้างถนน	
วันที่	SCALE
17/09/2563	ไม่แสดง
แบบเลขที่	แผ่นที่
/2563	/2563
	3/4

โครงการก่อสร้าง	โครงการก่อสร้าง
ปรับปรุงถนนสายหินคลุก	ปรับปรุงถนนสายหินคลุก
จากสี่แยกถนนชะบู่-เส้นทางหนองยาง	จากสี่แยกถนนชะบู่-เส้นทางหนองยาง
สถานที่ก่อสร้าง	สถานที่ก่อสร้าง
บ้านดอนขวาง หมู่ที่ 3	บ้านดอนขวาง หมู่ที่ 3
ต.พิพิธ อ.พระทองคำ จ.นม.	ต.พิพิธ อ.พระทองคำ จ.นม.
ออกแบบ/เขียนแบบ	ออกแบบ/เขียนแบบ
นายไกลสุต จิมสันเทียะ	นายไกลสุต จิมสันเทียะ
ผอ.กองช่าง	ผอ.กองช่าง
ตรวจ	ตรวจ
นางสาวยาใจ อรุณเจริญฉาย	นางสาวยาใจ อรุณเจริญฉาย
รองปลัด อบต.	รองปลัด อบต.
เห็นชอบ	เห็นชอบ
วรธนัญญ์ นิตักัตติ	วรธนัญญ์ นิตักัตติ
ปลัด อบต.	ปลัด อบต.
อนุมัติ	อนุมัติ
นายสมเกียรติ กังศรานนท์	นายสมเกียรติ กังศรานนท์
นายก อบต.	นายก อบต.
รายละเอียด	รายละเอียด
ป้ายโครงการ	ป้ายโครงการ
วันที่	วันที่
17/09/2563	17/09/2563
แบบเลขที่	แบบเลขที่
/2563	/2563
SCALE	SCALE
ไม่แสดง	ไม่แสดง
แผ่นที่	แผ่นที่
4/4	4/4

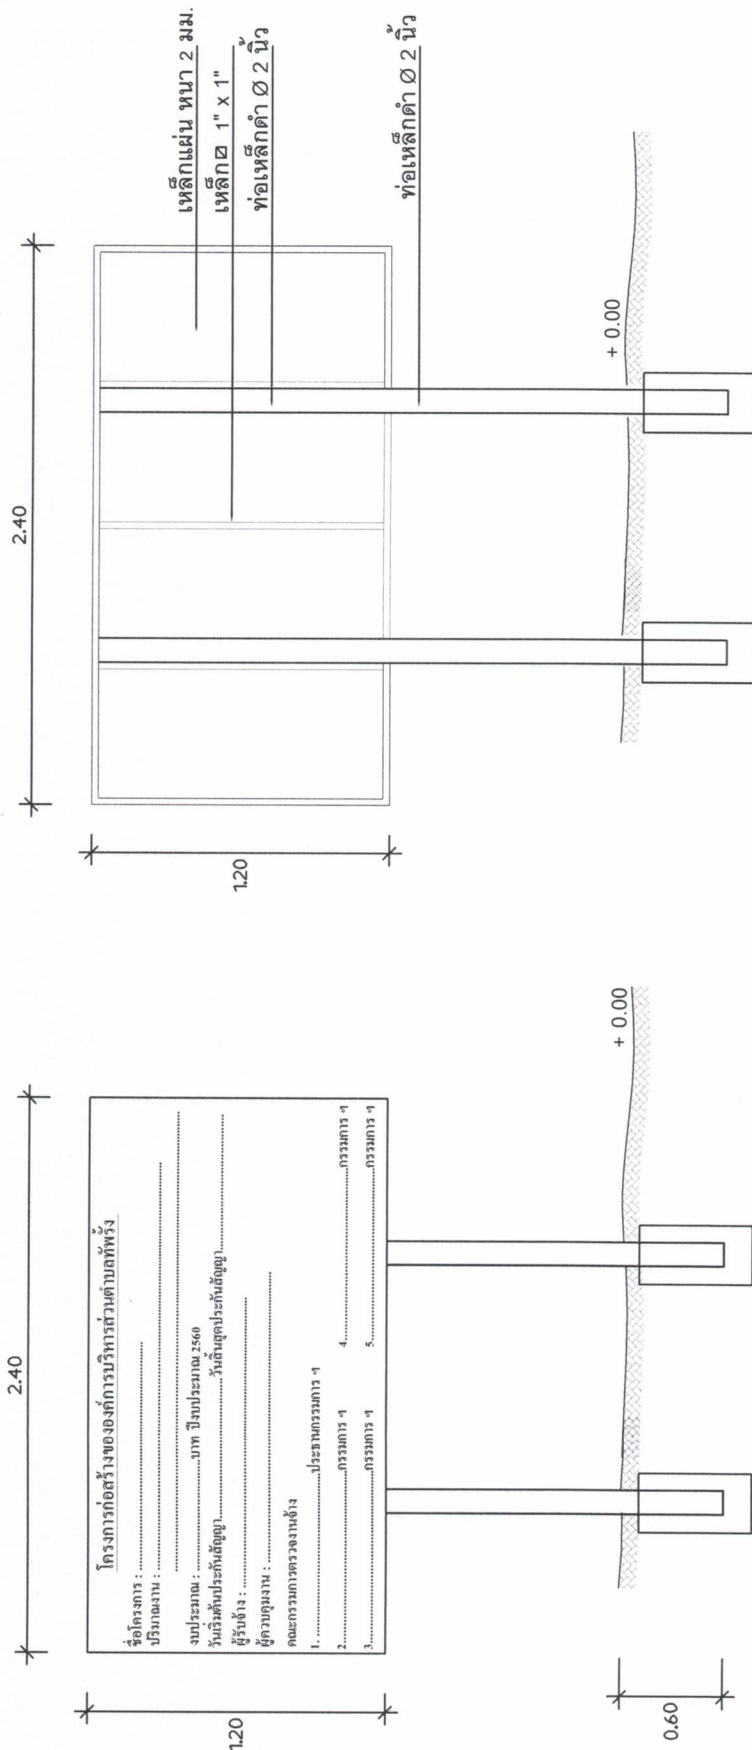

รูปด้านหน้า
NOT TO SCALE

รูปด้านหลัง
NOT TO SCALE

- รายการประกอบแบบ
1. ทาสีกันสนิม 2 ครั้ง และทาสีน้ำมันสีเขียวทึบ 2 ครั้ง
 2. ขนาดตัวอักษรต้องมีความเหมาะสมกับข้อความและขนาดของป้าย ใช้สีน้ำมันสีขาว
 3. เขียนตราสัญลักษณ์ อบต.พิพิธ ขนาด 0.30 เมตร ด้วยสีน้ำมันสีขาว
 4. ทำการติดตั้งป้ายบริเวณพื้นที่โครงการ ติดตั้งในจุดที่ปลอดภัยไม่บดบังทัศนียภาพในการมองเห็นของผู้สัญจรเส้นทาง
 5. เพื่อก่อนการติดตั้งเสาทุกต้น ตามแบบ