



ประกาศองค์การบริหารส่วนตำบลท่ง

เรื่อง ประกาศการเปิดเผยข้อมูลรายละเอียดค่าใช้จ่ายเกี่ยวกับการจัดซื้อจัดจ้างราคากลางและการคำนวณราคากลาง

ตามที่องค์การบริหารส่วนตำบลท่ง ได้จ้างเหมาโครงการปรับปรุงถนนหินคลุกสายตอนขวาง - หนองกระทุ่ม หมู่ที่ ๓ ตำบลท่ง อำเภอดงหลวง จังหวัดนครราชสีมา เพื่อให้เป็นไปตามแนวทางการเปิดเผยรายละเอียดค่าใช้จ่ายเกี่ยวกับการจัดซื้อจัดจ้างตามพระราชบัญญัติการจัดซื้อจัดจ้างและการบริหารพัสดุภาครัฐ พ.ศ.๒๕๖๐ จึงประกาศการเปิดเผยราคากลางและการคำนวณราคากลาง ดังรายละเอียดต่อไปนี้

ตารางแสดงวงเงินงบประมาณที่ได้รับการจัดสรรและราคากลางในงานจ้างก่อสร้าง

๑. ชื่อโครงการปรับปรุงถนนหินคลุกสายตอนขวาง - หนองกระทุ่ม หมู่ที่ ๓ ตำบลท่ง อำเภอดงหลวง จังหวัดนครราชสีมา
๒. หน่วยงานเจ้าของโครงการ กองช่าง องค์การบริหารส่วนตำบลท่ง
๓. วงเงิน งบประมาณที่ได้รับจัดสรร ๒๖๔,๐๐๐ บาท (-สองแสนหกหมื่นสี่พันบาทถ้วน-)
๔. ลักษณะงานโดยสังเขปโครงการปรับปรุงถนนหินคลุกสายตอนขวาง - หนองกระทุ่ม หมู่ที่ ๓ ตำบลท่ง เกรดปรับเกลี่ยพร้อมบดทับถนนเดิม กว้าง ๔ เมตร ยาวรวม ๑,๐๐๐.๐๐ เมตร ลงหินคลุกปรับเกลี่ยพร้อมบดทับแน่นหนา ๐.๑๐ เมตร จำนวน ๔๐๐.๐๐ ลูกบาศก์เมตร และป้ายโครงการ ๑ ป้าย
๕. ราคากลางคำนวณ ณ วันที่ ๔ มิถุนายน ๒๕๖๒ เป็นเงิน ๒๖๔,๐๐๐ บาท
๖. บัญชีประมาณราคากลาง
  - ๖.๑. สรุปรประมาณราคาก่อสร้าง (ปร.๕)
  - ๖.๒. รายการประมาณการค่าก่อสร้าง (ปร.๔)
  - ๖.๓. ราคาวัสดุก่อสร้าง เดือน พฤษภาคม ๒๕๖๒
๗. รายชื่อคณะกรรมการกำหนดราคากลาง
  - ๗.๑. นายไกลสุด นิมนต์เถียร ตำแหน่ง ผู้อำนวยการกองช่าง ประธานกรรมการ
  - ๗.๒. นางบุปผา แบ่งสันเถียร ตำแหน่ง หัวหน้าสำนักปลัด กรรมการ
  - ๗.๒. นางสาวศรันภัทร ฉอสน์เถียร ตำแหน่ง เจ้าพนักงานธุรการ กรรมการและเลขานุการ

จึงประกาศมาเพื่อประชาสัมพันธ์ให้ทราบโดยทั่วกัน

สั่ง ณ วันที่ ๑๐ เดือน มิถุนายน พ.ศ. ๒๕๖๒

(ลงชื่อ)

(นายสมเกียรติ กังสรานนท์)

นายกองค์การบริหารส่วนตำบลท่ง



ตารางแสดงวงเงินงบประมาณที่ได้รับการจัดสรรและราคากลางในงานจ้างก่อสร้าง

๑. ชื่อโครงการปรับปรุงถนนหินคลุกสายดอนขวาง - หนองกระทุ่ม หมู่ที่ ๓ ตำบลทัพรั้ง  
อำเภอพระทองคำ จังหวัดนครราชสีมา /หน่วยงานเจ้าของโครงการ กองช่าง องค์การบริหารส่วนตำบลทัพรั้ง
๒. วงเงิน งบประมาณที่ได้รับการจัดสรร ๒๖๔,๐๐๐ บาท (-สองแสนหกหมื่นสี่พันบาทถ้วน-)
๓. ลักษณะงานโดยสังเขป โครงการปรับปรุงถนนหินคลุกสายดอนขวาง - หนองกระทุ่ม หมู่ที่ ๓ ตำบลทัพรั้ง  
เกรดปรับเกลี่ยพร้อมบดทับถนนเดิม กว้าง ๔ เมตร ยาวรวม ๑,๐๐๐.๐๐ เมตร  
ลงหินคลุกปรับเกลี่ยพร้อมบดทับแน่นหนา ๐.๑๐ เมตร จำนวน ๔๐๐.๐๐ ลูกบาศก์เมตรและป้ายโครงการ ๑ ป้าย
๔. ราคากลางคำนวณ ณ วันที่ ๔ มิถุนายน ๒๕๖๒ เป็นเงิน ๒๖๔,๐๐๐ บาท
๕. บัญชีประมาณราคากลาง
  - ๕.๑.สรุปประมาณราคาค่าก่อสร้าง (ปร.๕)
  - ๕.๒.รายการประมาณการค่าก่อสร้าง (ปร.๔)
  - ๕.๓.ราคาวัสดุก่อสร้าง เดือน พฤษภาคม ๒๕๖๒
๖. รายชื่อคณะกรรมการกำหนดราคากลาง
 

๖.๑.นายไกลสุด ฉิมสันเทียะ	ตำแหน่ง ผู้อำนวยการกองช่าง	ประธานกรรมการ
๖.๒.นางบุปผา แบ่งสันเทียะ	ตำแหน่ง หัวหน้าสำนักปลัด	กรรมการ
๖.๓.นางสาวศรันภัทร ฉอสน์เทียะ	ตำแหน่ง เจ้าพนักงานธุรการ	กรรมการและเลขานุการ

ชื่อโครงการ ปรับปรุงถนนหินคลุก สายดอนขวาง-หนองกระทุ่ม

ปริมาณงาน เกรดปรับเกลี่ยพร้อมบดทับถนนเดิม กว้าง 4 ม. ยาวรวม 1000 ม. ลงหินคลุกปรับเกลี่ยพร้อมบดทับหนา 0.10 ม.

จำนวน 400 ลบ.ม. ป้ายโครงการ 1ป้าย

สถานที่ก่อสร้าง บ้านดอนขวาง ม.3 ตำบล ท้องฟ้า อำเภอบึงสามพัน จังหวัดนครราชสีมา

หน่วยงานเจ้าของโครงการ องค์การบริหารส่วนตำบล ท้องฟ้า อำเภอบึงสามพัน จังหวัดนครราชสีมา

ผู้ประมาณราคา นายไอลสุด ฉิมสันเทียะ ตำแหน่ง ผู้อำนวยการกองช่าง องค์การบริหารส่วนตำบล ท้องฟ้า

ประมาณราคาเมื่อวันที่ 4 มิถุนายน 2562 ราคาน้ำมันดีเซลเฉลี่ย ลิตรละ 27 บาท

ลำดับที่	รายการ	รวมค่างานต้นทุน	ภาษี	รวมค่าก่อสร้าง	หมายเหตุ
1	ค่าวัสดุ	218,372.00	7%	233,658.04	
2	ค่าเครื่องจักร	32,257.00	7%	34,514.99	
	รวมเป็นราคาก่อสร้าง			268,173.03	
สรุป	คิดเป็นเงินค่าก่อสร้างประมาณ			264,000.00	
				(สองแสนหกหมื่นสี่พันบาทถ้วน)	

(ลงชื่อ).....ผู้ประมาณการ

(นายไอลสุด ฉิมสันเทียะ)

ผอ.กองช่าง

คณะกรรมการกำหนดราคากลาง

(ลงชื่อ).....ประธานกรรมการ

(นายไอลสุด ฉิมสันเทียะ)

(ลงชื่อ).....ตรวจ

(นางสาวยาใจ อรุณเจริญฉาย)

รองปลัดองค์การบริหารส่วนตำบล

(ลงชื่อ).....กรรมการ

(นางบุษผา แฉ่งสันเทียะ)

(ลงชื่อ).....เห็นชอบ

(นายฉัตรชัย กิ่งชัยภูมิ)

ปลัดองค์การบริหารส่วนตำบล ท้องฟ้า

(ลงชื่อ).....กรรมการ

(นางสาวศรัณภัทร ฉูดสันเทียะ)

(ลงชื่อ).....อนุมัติ

(นายสมเกียรติ กังศรานนท์)

นายกองค์การบริหารส่วนตำบล ท้องฟ้า

สรุปประมาณราคา

ชื่อโครงการ ปรับปรุงถนนหินคลุก สายดอนขวาง-หนองกระทุ่ม  
 ปริมาณงาน เกรดปรับเกลี่ยพร้อมบดทับถนนเดิม กว้าง 4 ม. ยาวรวม 1000 ม. ลงหินคลุกปรับเกลี่ยพร้อมบดทับถนนหนา 0.10 ม. จำนวน 400 ลบ.ม. ป้ายโครงการ1ป้าย  
 สถานที่ก่อสร้าง บ้านดอนขวาง ม.3 ตำบล ทับผึ้ง อำเภอ พระทองคำ จังหวัดนครราชสีมา  
 หน่วยงานเจ้าของโครงการ องค์การบริหารส่วนตำบลทับผึ้ง อำเภอพระทองคำ จังหวัดนครราชสีมา  
 ผู้ประมาณราคา นายไกลสุด ฉิมสันเทียะ ตำแหน่ง ผู้อำนวยการกองช่าง องค์การบริหารส่วนตำบลทับผึ้ง  
 ประมาณราคาเมื่อวันที่ 4 มิถุนายน 2562 ราคาน้ำมันดีเซลเฉลี่ย ลิตรละ 27 บาท

ที่	รายการ	หน่วย	จำนวน	วัสดุ/หน่วย	รวมราคาวัสดุ	เครื่องจักร/หน่วย	รวมราคาเครื่องจักร	หมายเหตุ
1	เกรดปรับเกลี่ยพร้อมบดทับถนนเดิม กว้าง 4 ม. ยาวรวม 1000 ม.ลงหินคลุกปรับเกลี่ยพร้อมบดทับถนนหนา 0.10 ม. จำนวน 400 ลบ.ม. สายที่ 1 เกรดปรับเกลี่ยพื้นทางเดิม กว้าง 4 ม. ยาว 1000 ม. งานลงหินคลุกหนาพร้อมปรับเกลี่ยบดทับแน่น 0.10 ม. ยาว1000 ม.	ตร.ม. ลบ.ม.	4,000.00 400.00	- 538.43	- 215,372.00	1.69 63.74	6,760.00 25,497.00	- บดทับแน่นคิด75%ของ ค่าบดอัดแน่นพื้นทาง
2	ป้ายโครงการ	ป้าย	1.00	3,000.00	3,000.00	-	-	
	รวมงานต้นทุน				218,372.00		32,257.00	

(ลงชื่อ).....ผู้ประมาณการ

(นายไกลสุด ฉิมสันเทียะ)

ผ.ก.องช่าง

**คิดราคาหินคลุก**

**คิดราคาจากแหล่งวัสดุ**

(1) ราคาหินคลุกเกรด A	119.94 บาท/ตัน	(ราคา วมโรงโม่ ต. พุ่งอรุณ อ.โชคชัย จ.นม.)
(2) ราคาหินคิดเป็น ลบ.ม.(หนัก1.60 ตัน/ลบ.ม.)	191.904 บาท/ลบ.ม.	
(3) ค่าขนส่ง 115 กม. รถพ่วง	238.84	บาท/ลบ.ม. น้ำมัน 27.00-27.99 บาท จากแหล่งวัสดุถึง ต.ทัพวัง
(4) รวมค่างานต้นทูน (2)+(3)	430.74	บาท/ลบ.ม.
(5) อัตราส่วนค่ายุบตัวเมื่อบดทับ (4)×1.25	<b>538.43</b>	บาท/ลบ.ม.
<b>คิดราคาเพียง</b>	<b>538.43</b>	<b>บาท/ลบ.ม.</b>

(นายเกษมสุด จิมสันทียะ)

ผอ.กองช่าง



ขนาดตัวอักษร

ก ก ก

การแสดงผล

ก ก ก

ภาษา

EN

TH

หน้าหลัก เกี่ยวกับ ปตท. นักลงทุนสัมพันธ์ ผลิตภัณฑ์และบริการ โอกาสทางธุรกิจ ความยั่งยืน ร่วมงานกับเรา

ค้นหา



## ราคาขายปลีกภูมิภาค

PTTPLC Internet Siteหน้าหลัก | Media Center | ราคาน้ำมัน

### ค้นหาราคาน้ำมัน

นครราชสีมา

ตกลง

### ราคาขายปลีกภูมิภาค 04 มิ.ย. 2562

(หน่วยแสดงเป็น บาท/ลิตร ยกเว้น NGV เป็นบาท/กก.)

ราคาน้ำมันขายปลีก กทม.และปริมณฑล

อำเภอ	Blue Gasoline 95	Blue Gasohol 91	Blue Gasohol 95	Blue Gasohol E20	Blue Gasohol E85	Blue Diesel	Hy Force Premium Diesel
เมืองนครราชสีมา	36.03	28.35	28.62	25.61	20.61	27.36	30.96
ครบุรี	36.14	28.46	28.73	25.72	20.72	27.47	31.07
เสิงสาง	36.17	28.49	28.76	25.75	20.75	27.50	31.10
คง	36.16	28.48	28.75	25.74	20.74	27.49	31.09
บ้านเหลื่อม	36.20	28.52	28.79	25.78	20.78	27.53	31.13
จักราช	36.07	28.39	28.66	25.65	20.65	27.40	31.00
โชคชัย	36.06	28.38	28.65	25.64	20.64	27.39	30.99
ด่านขุนทด	36.05	28.37	28.64	25.63	20.63	27.38	30.98
โนนไทย	36.07	28.39	28.66	25.65	20.65	27.40	31.00
โนนสูง	36.07	28.39	28.66	25.65	20.65	27.40	31.00
ขามสะแกแสง	36.08	28.40	28.67	25.66	20.66	27.41	31.01
บัวใหญ่	36.15	28.47	28.74	25.73	20.73	27.48	31.08
ประทาย	36.18	28.50	28.77	25.76	20.76	27.51	31.11
ปักธงชัย	36.08	28.40	28.67	25.66	20.66	27.41	31.01
พิมาย	36.07	28.39	28.66	25.65	20.65	27.40	31.00

## ตารางค่าดำเนินการและค่าเสื่อมราคา

ราคาน้ำมันเชื้อเพลิงโซล่า ที่ อำเภอเมือง 27.00 - 27.99 บาท / ลิตร ( ราคาเครื่องจักร 2558 )

ลำดับ	ลักษณะงาน	หน่วย	ค่าดำเนินการ บาท/หน่วย	ค่าเสื่อมราคา (บาท)		รวมค่างาน (บาท)	
				ปกติ	ฝนชุก	ปกติ	ฝนชุก
1	งานถางป่าชูดตอ						
	ขนาดเบา	ตร.ม.	1.47	0.22	0.28	1.69	1.75
	ขนาดกลาง	ตร.ม.	3.02	0.55	0.69	3.57	3.71
	ขนาดหนัก	ตร.ม.	4.58	0.78	0.98	5.36	5.56
2	งานดินคันทาง						
	ขุด - ขน	ลบ.ม. หลวม	17.61	3.51	4.39	21.12	22.00
	บดทับ	ลบ.ม. แน่น	33.78	10.80	13.50	44.58	47.28
3	งานตัด - ขึ้นรูปคันทาง						
	ดิน - ขุดตัด	ลบ.ม. ปกติ	17.84	3.06	3.83	20.90	21.67
	- ตัก	ลบ.ม. หลวม	6.34	1.70	2.13	8.04	8.47
	หินผุ - ขุดตัด	ลบ.ม. ปกติ	28.18	3.34	4.18	31.52	32.36
	- ดันและตัก	ลบ.ม. หลวม	33.84	5.18	6.48	39.02	40.32
	หินแข็ง - เจาะระเบิด	ลบ.ม. ปกติ	61.61	4.66	5.83	66.27	67.44
	- ดันและตัก	ลบ.ม. หลวม	54.85	19.00	23.75	73.85	78.60
4	งานวัสดุคัดเลือก ลูกเรียงพื้นทาง						
	ขุด - ขน	ลบ.ม. หลวม	24.64	6.52	8.15	31.16	32.79
	ผสม ( ผสมกับวัสดุอื่นๆ )	ลบ.ม. แน่น	8.05	1.46	1.83	9.51	9.88
	บดทับ	ลบ.ม. แน่น	40.54	12.96	16.20	53.50	56.74
5	งานไหลทางลูกรัง ผสม - บดทับ						
	ผสม ( ผสมกับวัสดุอื่นๆ )	ลบ.ม. แน่น	15.14	2.75	3.44	17.89	18.58
	บดทับ	ลบ.ม. แน่น	48.36	20.90	26.13	69.26	74.49
6	งานพื้นทาง ( หินคลุก )						
	ผสม ( Blend )	ลบ.ม. แน่น	20.08	4.20	5.25	24.28	25.33
	บดทับ	ลบ.ม. แน่น	59.28	25.71	32.14	84.99	91.42
7	งานตัดแต่งชั้นบันได	ลบ.ม. แน่น	6.20	1.66	2.08	7.86	8.28
8	งานขุดรื้อคันทางเดิมแล้วบดทับ						
	ลูกรัง 10 ซม.	ตร.ม.	8.52	2.11	2.64	10.63	11.16
	หินคลุก 10 ซม.	ตร.ม.	10.40	3.38	4.23	13.78	14.63
	ผิว AC 5 ซม.	ตร.ม.	9.32	1.75	2.19	11.07	11.51
9	งานราดยางโพรมิโค้ด	ตร.ม.	6.27	0.62	0.78	6.89	7.05
10	งานราดยางแทคโค้ด	ตร.ม.	5.81	0.88	1.10	6.69	6.91
11	งานผิวทางแบบบาง						
	ชั้นเดียว ( 1/2 " )	ตร.ม.	13.64	2.21	2.76	15.85	16.40
	ชั้นเดียว ( 3/4 " )	ตร.ม.	18.85	3.05	3.81	21.90	22.66
	สองชั้น ( 3/4 " + 3/8 " )	ตร.ม.	28.02	4.54	5.68	32.56	33.70
	สองชั้น ( 1 " + 1/2 " )	ตร.ม.	41.04	6.64	8.30	47.68	49.34
12	งานเคลือบหิน ขจัดฝุ่น ( Pre - Coat )						
	ชั้นเดียว ( 1/2 " )	ลบ.ม. หลวม	1.75	0.49	0.61	2.24	2.36
	ชั้นเดียว ( 3/4 " )	ลบ.ม. หลวม	2.42	0.68	0.85	3.10	3.27
	สองชั้น ( 3/4 " + 3/8 " )	ลบ.ม. หลวม	3.60	1.00	1.25	4.60	4.85
	สองชั้น ( 1 " + 1/2 " )	ลบ.ม. หลวม	5.28	1.47	1.84	6.75	7.12

205	บานประตูไม้สัก บานทึบ ขนาด 80 x 200 ซม. กรอบบานขนาด 1 1/4" x 4" ลูกฟักหนา 1/2"	บาน	1,822.43	1,822.43
206	บานประตูไม้เนื้อแข็ง บานทึบ ขนาด 80 x 200 ซม. กรอบบานขนาด 1 1/4" x 4" ลูกฟักหนา 1/2"	บาน	1,214.95	1,214.95
207	บานหน้าต่างไม้เนื้อแข็ง บานทึบ ขนาด 80 x 110 ซม. กรอบบานขนาด 1 1/4" x 4" ลูกฟักหนา 1/2"	บาน	560.75	560.75
208	วงกบประตูไม้เนื้อแข็ง ไม่มีช่องแสง ขนาด 80 x 200 ซม. ขนาดไม้วงกบ 2" x 4"	ชุด	607.48	607.48
209	วงกบหน้าต่างไม้เนื้อแข็ง ไม่มีช่องแสง ขนาด 80 x 110 ซม. ขนาดไม้วงกบ 2" x 4"	ชุด	542.06	542.06
210	ตะปุดอกไม้ ชนิดผอม ขนาด 3 นิ้ว	กก.	56.07	56.07
211	ตะปุดอกคอนกรีต ขนาด 3" - 4"	กก.	112.15	112.15
212	ตะปูเกลียว ขนาด 3"	ตัว	3.27	3.27
213	ตะปูเกลียว ขนาด 4"	ตัว	3.74	3.74
214	ขอยึดกระเบื้อง ขนาด 6"	อัน	3.74	3.74
215	ขอยึดกระเบื้อง ขนาด 8"	อัน	7.48	7.48
216	กลอนนอลูมิเนียม ขนาด 6 นิ้ว	อัน	56.07	56.07
217	กลอนทองเหลือง ขนาด 6 นิ้ว	อัน	70.09	70.09
218	ปูนซีเมนต์ปอร์ตแลนด์ ปูนถุง ประเภท 1 ตราช้าง	ตัน	2,383.18	2,383.18
219	ปูนซีเมนต์ผสม ปูนถุง บรรจุ 50 กก./ถุง ตราเสือ	ตัน	2,542.06	2,542.06
220	ฟลีนโค้ท เบอร์ 3 ขนาด 3.5 กก. ตราเซลล์	กระป๋อง	355.14	355.14
221	เซลล์แลค ชนิดเกล็ด สีเหลือง	กก.	607.48	607.48
222	น้ำยาประสานท่อพีวีซี ชนิดธรรมดา ขนาด 250 กรัม ตราท่อน้ำไทย	กระป๋อง	102.80	102.80
223	ทรายหยาบ	ลบ.ม.	406.54	406.54
224	ทรายละเอียด	ลบ.ม.	457.95	457.95
225	หินย่อย เบอร์ 1 ราคา ณ โรงโม่	ตัน	242.99	242.99
226	หินย่อย เบอร์ 2 ราคา ณ โรงโม่	ตัน	252.34	252.34
227	หินย่อย 3/4" ราคา ณ โรงโม่	ตัน	267.91	267.91
228	หินย่อย 3/8" ราคา ณ โรงโม่	ตัน	213.40	213.40
229	หินคลุก ราคา ณ โรงโม่	ตัน	119.94	119.94
230	หินใหญ่ คละ ขนาด 15 - 30 ซม. ราคา ณ โรงโม่	ตัน	238.32	238.32
231	ก๊อกน้ำบอลสนาม ขนาด 1/2 นิ้ว ตราซันวา	อัน	102.80	102.80
232	ก๊อกอ่างล้างหน้า แบบอะคริลิก ขนาด 1/2 นิ้ว ตราคอตโต้ รุ่น CT_162C7N	อัน	830.84	830.84
233	ถังซีเมนต์สำเร็จรูป กลวง สูง 40 ซม. ตก. 100 ซม.	อัน	355.14	355.14
234	ถังซีเมนต์สำเร็จรูป กลวง สูง 33 ซม. ตก. 80 ซม.	อัน	112.15	112.15
235	ถังซีเมนต์สำเร็จรูป กลวง สูง 50 ซม. ตก. 80 ซม.	อัน	233.64	233.64
236	ฝาถังซีเมนต์สำเร็จรูป ตก. 80 ซม.	อัน	93.46	93.46
237	ฝาถังซีเมนต์สำเร็จรูป ตก. 100 ซม.	อัน	355.14	355.14
238	สายไฟฟ้า VAF สายแบนแกนคู่ แรงดัน 300 โวลท์ ขนาด 2 x 1.5 ตร.มม. ยาว 100 เมตร ตราบางกอกเคเบิ้ล	ม้วน	911.21	911.21
239	สายไฟฟ้า VAF สายแบนแกนคู่ แรงดัน 300 โวลท์ ขนาด 2 x 2.5 ตร.มม. ยาว 100 เมตร ตราบางกอกเคเบิ้ล	ม้วน	1,485.98	1,485.98
240	สตาร์ทเตอร์ ขนาด 4-65 วัตต์ ตราฟิลิปส์	อัน	9.35	9.35




ตารางค่าขนส่งวัสดุก่อสร้าง รอบรถทุก 10 ล้อ และรถลากพ่วง (กรณีน้ำหนักรวมไม่เกิน 47 ตัน)

ภูมิภาคเป็น ที่ราบ มีทางลาดยาง และการจราจรปกติ

ราคาน้ำมันเชื้อเพลิงโซล่า ที่อำเภอเมือง 27.00 - 27.99 บาท / ลิตร

ระยะ ขนส่ง กม.	ค่าบรรทุก บาท / ตัน	ค่าบรรทุก บาท / ลบ.ม.	ระยะ ขนส่ง กม.	ค่าบรรทุก บาท / ตัน	ค่าบรรทุก บาท / ลบ.ม.	ระยะ ขนส่ง กม.	ค่าบรรทุก บาท / ตัน	ค่าบรรทุก บาท / ลบ.ม.
1	4.42	6.19	41	61.22	85.71	81	120.36	168.51
2	5.73	8.03	42	62.71	87.79	82	121.82	170.55
3	7.04	9.86	43	64.17	89.84	83	123.32	172.64
4	8.35	11.69	44	65.66	91.92	84	124.78	174.69
5	9.65	13.52	45	67.14	93.99	85	126.28	176.79
6	10.96	15.35	46	68.62	96.07	86	127.74	178.84
7	12.27	17.18	47	70.10	98.13	87	129.21	180.90
8	13.58	19.01	48	71.56	100.19	88	130.69	182.96
9	14.89	20.84	49	73.05	102.27	89	132.16	185.02
10	16.20	22.67	50	74.53	104.34	90	133.67	187.14
11	17.50	24.50	51	76.01	106.41	91	135.15	189.21
12	18.81	26.34	52	77.48	108.47	92	136.60	191.23
13	20.12	28.17	53	78.95	110.54	93	138.08	193.31
14	21.43	30.00	54	80.43	112.61	94	139.56	195.39
15	22.79	31.91	55	81.92	114.68	95	141.05	197.48
16	24.27	33.98	56	83.39	116.75	96	142.55	199.56
17	25.75	36.05	57	84.87	118.81	97	144.00	201.59
18	27.23	38.12	58	86.34	120.88	98	145.49	203.69
19	28.70	40.19	59	87.83	122.96	99	146.95	205.72
20	30.18	42.26	60	89.31	125.04	100	148.45	207.83
21	31.66	44.33	61	90.79	127.10	101	149.91	209.87
22	33.14	46.39	62	92.26	129.17	102	151.41	211.98
23	34.62	48.47	63	93.74	131.24	103	152.87	214.02
24	36.09	50.53	64	95.22	133.31	104	154.34	216.07
25	37.57	52.60	65	96.69	135.37	105	155.85	218.19
26	39.05	54.67	66	98.18	137.45	106	157.32	220.24
27	40.53	56.74	67	99.65	139.51	107	158.79	222.30
28	42.01	58.81	68	101.13	141.58	108	160.26	224.36
29	43.48	60.88	69	102.60	143.65	109	161.73	226.42
30	44.96	62.95	70	104.08	145.72	110	163.20	228.48
31	46.44	65.02	71	105.57	147.80	111	164.68	230.55
32	47.92	67.09	72	107.06	149.88	112	166.15	232.62
33	49.40	69.16	73	108.52	151.93	113	167.63	234.69
34	50.87	71.22	74	110.01	154.02	114	169.12	236.76
35	52.35	73.29	75	111.48	156.08	115	170.60	238.84
36	53.83	75.37	76	112.96	158.14	116	172.08	240.92
37	55.31	77.43	77	114.43	160.21	117	173.57	243.00
38	56.79	79.50	78	115.91	162.28	118	175.06	245.09
39	58.27	81.58	79	117.39	164.35	119	176.55	247.18
40	59.74	83.64	80	118.88	166.43	120	178.04	249.28

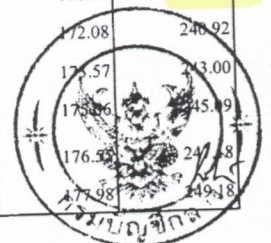



# โครงการก่อสร้าง

ตามงบประมาณรายจ่าย ประจำปีงบประมาณ 2562

โครงการปรับปรุงถนนหินคลุก สายดอนขวาง-หนองกระทุ่ม

ปริมาณงาน เกรดปรับเกลี่ยพร้อมบดทับถมเดิม กว้าง 4 ม. ยาวรวม 1000 ม. ลงหินคลุกปรับ  
เกลี่ยพร้อมบดทับถมหนา 0.10 ม. จำนวน 400 ลบ.ม. ป้ายโครงการ 1ป้าย

สถานที่ดำเนินการ บ้านดอนขวาง ม.3 ต.ทัพวัง อ.พระทองคำ จ.นครราชสีมา

โดย

องค์การบริหารส่วนตำบลทัพวัง

# รายการประกอบแบบ

## 1. วิธีการดำเนินการ

1. ก่อนดำเนินการลงวัสดุให้รับร่างจะต้องทำการปรับปรุงสภาพพื้นเดิมและนำวิธีที่ชน หนัก และวัสดุที่ไม่เหมาะสม ออกก่อนทำการลงวัสดุ และทำการปรับแก้ระดับพื้นเดิมตลอดสายทาง (รายละเอียดระบุตามแบบข้างท้าย)
2. หินคลุก ทำการเกลี่ยผสมกองและบดทับด้วยเครื่องจักร รถบด-รบนด-รตหน้า
3. เพื่อให้เป็นไปตามหลักวิชาการหรือเพื่อแก้ไขข้อบกพร่องในแบบรายละเอียดประกอบแบบให้อยู่ในดุลยพินิจของทางผู้ควบคุมงานและผู้จ้าง

## 2. การส่งมอบงาน

1. นำเอกสารการส่งมอบงานดังนี้  
- ระบุรายการก่อนการดำเนินการ ระหว่างดำเนินการ และดำเนินการแล้วเสร็จ  
- หนังสือส่งมอบงานของผู้รับจ้าง

โครงการก่อสร้าง	ปรับปรุงถนนหินคลุก
สถานที่ก่อสร้าง	สายดอนขวาง-หนองกระทุ่ม
ออกแบบ/เขียนแบบ	
ตรวจสอบ	นายไกลสุด จิมสันเทียะ ผอ.กองช่าง
เห็นชอบ	นางสาวยาใจ อรุณเจริญฉาย รอง ปลัด อบต.
อนุมัติ	นายฉัตรชัย กิ่งชัยภูมิ ปลัด อบต.
รายละเอียด	นายสมเกียรติ กังศรานนท์ นายก อบต.
รายการประกอบแบบ	
วันที่ 04/06/2562	SCALE ไม่แสดง
แบบเลขที่ /2562	แผ่นที่ 1/4

โครงการก่อสร้าง

ปรับปรุงถนนหินคลุก

สถานที่ก่อสร้าง

สายคอนกรีต-หนองกระทุ่ม

ออกแบบ/เขียนแบบ

นายโกสสดี จิมสันเทียะ  
ผอ.กองช่าง

ตรวจ

นางสาววยไฉ่ อรุณเจริญฉาย  
รอง ปลัด อบต.

เห็นชอบ

นายจัดรัชชัย กิ่งชัยภูมิ  
ปลัด อบต.

อนุมัติ

นายสมเกียรติ กิ่งศรานนท์  
นายก อบต.

รายละเอียด

แผนผังแสดงจุดก่อสร้าง

วันที่  
04/06/2562

SCALE  
ไม่แสดง

แบบเลขที่  
/2562

หน้า  
2/4



สัญลักษณ์	ความหมาย
🏠	ศาลากลางบ้าน
🏫	โรงเรียน
🗿	วัด
🏢	อาคารทางราชการ
📏	ตั้งประปา
🌳	ลำห้วย
🌊	สระน้ำ หนองน้ำ
🧭	ทิศเหนือ

แผนผังก่อสร้างถนนปรับปรุงถนนหินคลุก สายคอนกรีต-หนองกระทุ่ม

**วิธีดำเนินการ**

- ให้ทำการกรบกรบดินเดิม ตัดดินเดิม ตลอดสายโครงการ ก่อนทำการลงวัสดุ
- กรบปรับบดพื้นเดิม 1000 ม. ลงหินคลุกปรับบดพื้นเดิม กว้าง 4 ม. ยาวรวม 1000 ม.

- ติดตั้งป้ายโครงการ 1 ป้าย

โครงการก่อสร้าง

ปรับปรุงถนนหินคลุก

สถานที่ก่อสร้าง

สายถนนระหว่างหนองกระทุ่ม

ออกแบบ/เขียนแบบ

นายไกลสุต จิมสันเทียะ  
ผอ.กองช่าง

ตรวจ

นางสาวสายใจ อรุณเจริญฉาย  
รอง ปลัด อบต.

เห็นชอบ

นายจัดทรัพย์ กิ่งชัยภูมิ  
ปลัด อบต.

อนุมัติ

นายสมเกียรติ กิ่งศรานนท์  
นายก อบต.

รายละเอียด


รูปตัดแสดงโครงสร้างถนน

วันที่  
04/06/2562

SCALE  
ไม่แสดง

แบบเลขที่  
/2562

แผ่นที่  
3/4

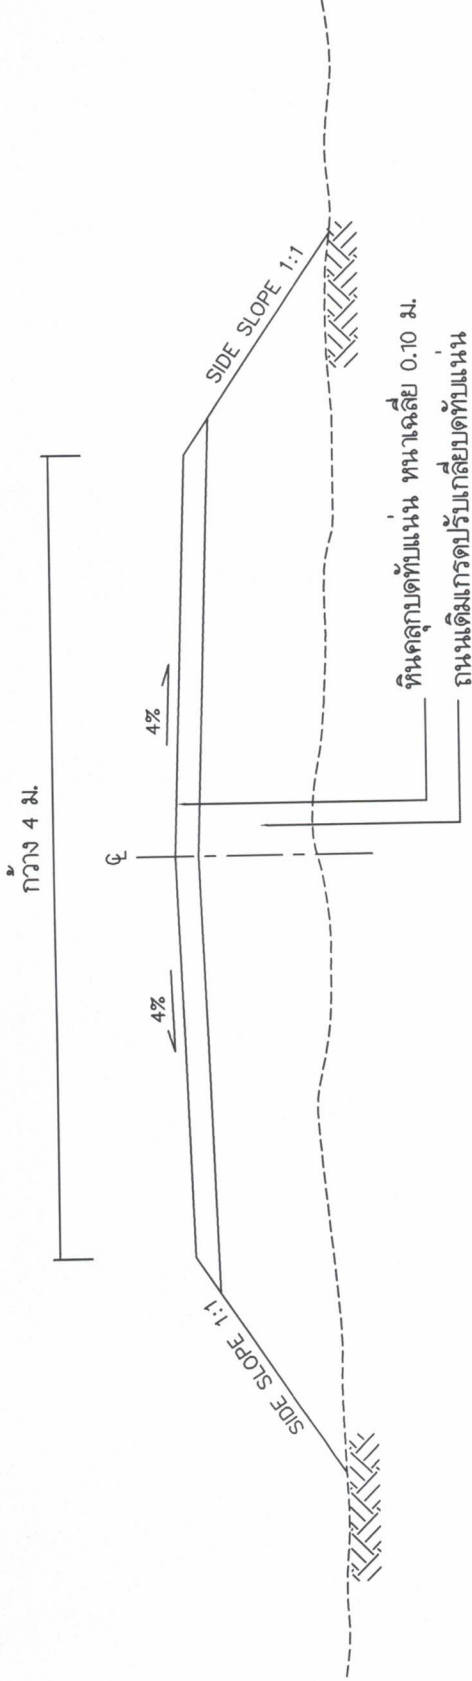

รูปตัดตามขวางงานลงหินคลุก

โครงการก่อสร้าง

ปรับปรุงถนนหินคลุก

สถานที่ก่อสร้าง

สายคอนกรีต-หนองกระทุ่ม

ออกแบบเขียนแบบ

นายไกลสุต จิมสันเทียะ  
ผ.กองช่าง

ตรวจ

นางสาวยาใจ อรุณเจริญฉาย  
รอง ปลัด อบต.

เห็นชอบ

นายฉัตรชัย กิ่งชัยภูมิ  
ปลัด อบต.

อนุมัติ

นายสมเกียรติ กังครำหน้  
นายก อบต.

รายละเอียด


บัญชีรายการ

วันที่  
04/06/2562


แบบเลขที่  
/2562

SCALE  
ไม่แสดง

แผ่นที่  
4/4

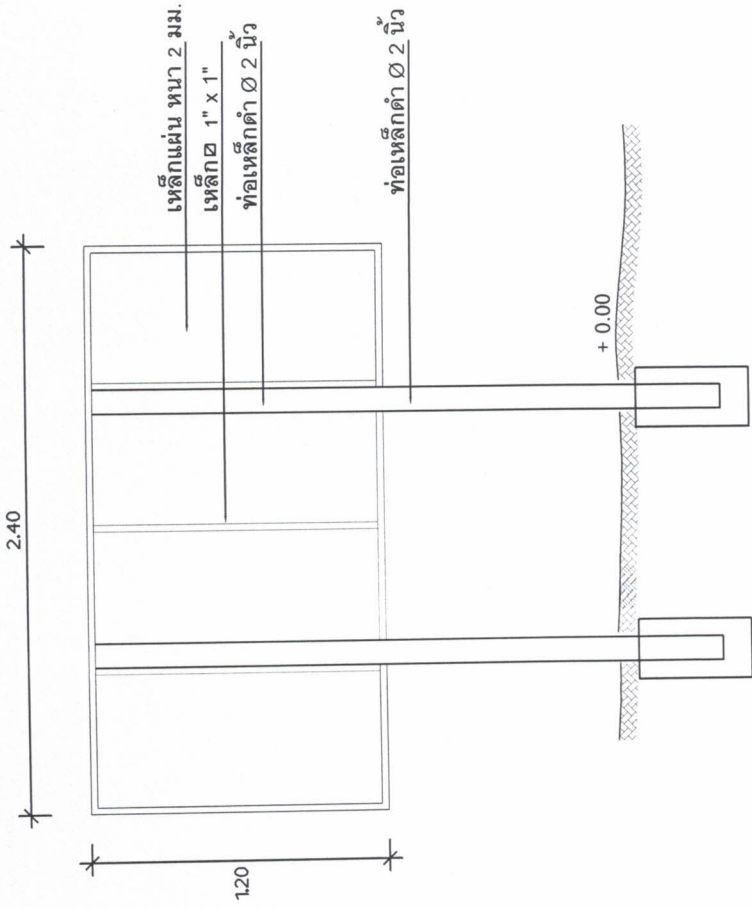

รูปด้านหลัง  
NOT TO SCALE

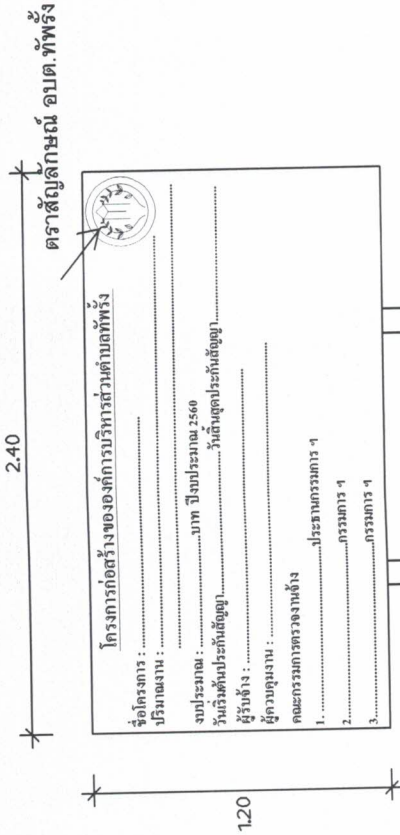

รูปด้านหน้า  
NOT TO SCALE

รายการประกอบแบบ

1. ทาสีกันสนิม 2 ครั้ง และทาสีน้ำมันสีเขียวทับ 2 ครั้ง
2. ขนาดตัวอักษรต้องมีความชัดกับข้อความและขนาดของป้าย ใช้สีน้ำมันสีขาว
3. เขียนตราสัญลักษณ์ อบต. ท้องถิ่น 0.30 เมตร ด้วยสีน้ำมันสีขาว
4. ทำการติดตั้งป้ายในบริเวณพื้นที่โครงการ ติดตั้งในจุดที่ปลอดภัยไม่บดบังทัศนียภาพในการมองเห็นของผู้สัญจรเส้นทาง
5. เทคคอมกรีตฐานเสาทุกต้น ตามแบบ