











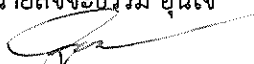






ตารางแสดงวงเงินงบประมาณที่ได้รับการจัดสรรและราคากลางในงานจ้างก่อสร้าง

๑. ชื่อโครงการก่อสร้างถนนคันดิน ลงลูกรัง,ลงหินคลุก บ้านผ.อดุลย์ ท่อระบายน้ำขนาดใหญ่ ๓ แถว ม.๑๗ ตำบลทัพรั้ง อำเภอพระทองคำ จังหวัดนครราชสีมา
๒. หน่วยงานเจ้าของโครงการ กองช่าง องค์การบริหารส่วนตำบลทัพรั้ง
๓. วงเงิน งบประมาณที่ได้รับจัดสรร ๒๐๘,๐๐๐ บาท (สองแสนแปดพันบาทถ้วน)
๔. ลักษณะงานโดยสังเขป เสริมคันดินขนาดกว้าง ๓ เมตร ยาว ๖๒๐ เมตร หนาเฉลี่ย ๐.๓๐ เมตร ปริมาตรดิน ๕๕๘ ลูกบาศก์เมตร ลงลูกรังกว้าง ๓.๐๐ เมตร ยาว ๖๒๐ เมตร หนาเฉลี่ย ๐.๑๐ เมตร (แน่น) หรือมีพื้นที่ไม่น้อยกว่า ๑,๘๖๐ ตารางเมตร วางท่อ คสล. ขนาด Dia ๐.๘๐ เมตร จำนวน ๘ ท่อน ยานวร่องต่อให้เรียบร้อยพร้อมกำแพงกันพังสองด้าน
๕. ราคากลางคำนวณ ณ วันที่ ๑๗ มิถุนายน ๒๕๖๗ เป็นเงิน ๒๐๘,๕๖๓.๖๓ บาท
๖. บัญชีประมาณราคากลาง
 - ๖.๑. สรุปประมาณราคาค่าก่อสร้าง (ปร.๕)
 - ๖.๒. รายการประมาณการค่าก่อสร้าง (ปร.๔)
 - ๖.๓. ราคาวัสดุก่อสร้าง เดือน พฤษภาคม ๒๕๖๗
๗. รายชื่อคณะกรรมการกำหนดราคากลาง
 - ๗.๑. นางสาวยาใจ อรุณเจริญฉาย ตำแหน่ง รองปลัดองค์การบริหารส่วนตำบลทัพรั้ง ประธานกรรมการ
  ทราบ
 - ๗.๒. นายสังจจะธรรม อุ้นใจ ตำแหน่ง นักวิชาการเกษตร กรรมการ
  ทราบ
 - ๗.๓. นายณัฐพล คำดลี ตำแหน่ง ผู้ช่วยนายช่างโยธา กรรมการและเลขานุการ
  ทราบ



TH | EN

ราคาน้ำมัน

ภูมิภาค

กทท. ปริมาณ

การเชื่อมโยง

ค้นหาราคาน้ำมัน

นครราชสีมา



เมืองนครราชสีมา



มิถุนายน



2567



ค้นหา

ราคาน้ำมันขายปลีกภูมิภาค ประจำปี พ.ศ. 2567

(หน่วยแสดงเป็น บาท/ลิตร)

*ราคานี้ไม่รวมภาษีบำรุงท้องที่ (ถ้ามี)

วันที่ - เวลา

ดีเซล Diesel

Gasohol E85

Gasohol E20

Gasohol 91

Gasohol 95

12-06-2567 05:00

33.21

35.66

35.91

37.65

38.6

06-06-2567 05:00

33.21

35.26

35.51

37.25

37.6

01-06-2567 05:00

33.21

35.76

36.01

37.75

38.6

ก่อนหน้า

1

ถัดไป

แผนผังเว็บไซต์

สรุปผลการประมาณราคาก่อสร้าง

ปร.๕

ชื่อโครงการ โครงการก่อสร้างถนนคันดิน ลงลูกรัง,ลงหินคลุก บ้านผ.อดุลย์ ท่อระบายน้ำขนาดใหญ่ ๓ แถว ม.๑๗

สถานที่ก่อสร้าง หมู่ที่ ๑๗ บ้านตลุกขงโค ตำบลทัพรั้ง อำเภอพระทองคำ จังหวัดนครราชสีมา

ปริมาณงาน เสริมคันดินขนาดกว้าง ๓ เมตร ยาว ๒๒๐ เมตร หนาเฉลี่ย ๐.๓๐ เมตร ปริมาตรดิน ๕๕๘ ลูกบาศก์เมตร ลงลูกรังกว้าง ๓.๐๐ เมตร ยาว ๒๒๐ เมตร หนาเฉลี่ย ๐.๑๐ เมตร (แน่น)

หรือมีพื้นที่ไม่น้อยกว่า ๑,๘๖๐ ตารางเมตร วางท่อ คสล. ขนาด Dia ๐.๘๐ เมตร จำนวน ๘ ท่อน ยานวร้อยละให้เรียบร้อยพร้อมกำแพงกันทั้งสองด้าน ตามแบบ อบต.ทัพรั้ง

ผู้ประมาณราคา นายณัฐพล คำคลี ตำแหน่ง ผู้ช่วยนายช่างโยธา องค์การบริหารส่วนตำบลทัพรั้ง

ประมาณราคาเมื่อวันที่ ๑๗ มิถุนายน ๒๕๖๗ ราคาน้ำมันดีเซลเฉลี่ย ลิตรละ ๓๓.๒๑ บาท

ลำดับที่	รายการ	รวมค่างานต้นทุน	FACTOR F	รวมค่าก่อสร้าง	หมายเหตุ
๑	งานต้นทุน ป้ายโครงการ	๑๕๐,๕๓๐.๔๔ ๓,๐๐๐.๐๐	๑.๓๖๔๒ ๑.๐๗	๒๐๕,๓๕๓.๖๓ ๓,๒๑๐.๐๐	Factor F งานทาง - ดอกเบี้ยเงินกู้ ๗% - ภาษี ๗% - ล่วงหน้าจ่าย ๐% - ประกันผลงาน ๐%
สรุป	รวมเป็นราคาก่อสร้าง คิดเป็นเงินค่าก่อสร้างประมาณ			๒๐๘,๕๖๓.๖๓ ๒๐๘,๕๖๓.๖๓	
(สองแสนแปดพันห้าร้อยหกสิบสามบาทหกสิบสามสตางค์)					

คณะกรรมการกำหนดราคากลาง

(ลงชื่อ)..... ประธานกรรมการ

(นางสาวยาใจ อรุณเจริญฉาย)

รองปลัดองค์การบริหารส่วนตำบลทัพรั้ง

(ลงชื่อ)..... กรรมการ

นายสังจะธรรม อุ่นใจ

นักวิชาการเกษตร

(ลงชื่อ)..... กรรมการ

(นายณัฐพล คำคลี)

ผู้ช่วยนายช่างโยธา

(ลงชื่อ)..... เห็นชอบ

(นางสาวยาใจ อรุณเจริญฉาย)

รองปลัดองค์การบริหารส่วนตำบลทัพรั้ง

รักษาราชการแทนปลัดองค์การบริหารส่วนตำบลทัพรั้ง

(ลงชื่อ)..... เห็นชอบ

(นายธรงค์ เทพังเทียม)

นายกองค์การบริหารส่วนตำบลทัพรั้ง

สรุปประมาณราคา

ปร.๔

ชื่อโครงการ โครงการก่อสร้างถนนคันดิน ลงลูกครึ่ง,ลงหินคลุก บ้านผ.อ.ดุษฎี ท่อระบายน้ำขนาดใหญ่ ๓ แถว ม.๑๗

สถานที่ก่อสร้าง หมู่ที่ ๑๗ บ้านตลุกขงโค ตำบลทัพรั้ง อำเภอพระทองคำ จังหวัดนครราชสีมา

ปริมาณงาน เสริมคันดินขนาดกว้าง ๓ เมตร ยาว ๖๒๐ เมตร หนาเฉลี่ย ๐.๓๐ เมตร ปริมาตรดิน ๕๕๘ ลูกบาศก์เมตร ลงลูกครึ่งกว้าง ๓.๐๐ เมตร ยาว ๖๒๐ เมตร หนาเฉลี่ย ๐.๑๐ เมตร (แน่น)

หรือมีพื้นที่ไม่น้อยกว่า ๑.๘๖๐ ตารางเมตร วางท่อ คลส. ขนาด Dia ๐.๘๐ เมตร จำนวน ๘ ท่อน ยานวรอยต่อให้เรียบร้อยพร้อมกำแพงกันทั้งสองด้าน ตามแบบ อบต.ทัพรั้ง

ผู้ประมาณราคา นายณัฐพล คำคลี ตำแหน่ง ผู้ช่วยนายช่างโยธา องค์การบริหารส่วนตำบลทัพรั้ง

ประมาณราคาเมื่อวันที่ ๑๗ มิถุนายน ๒๕๖๗ ราคาน้ำมันดีเซลเฉลี่ย ลิตรละ ๓๓.๒๑ บาท

ที่	รายการ	หน่วย	จำนวน	ค่าวัสดุ		ค่าแรง		รวมวัสดุ+ค่าแรง
				ราคา/หน่วย	จำนวนเงิน	ราคา/หน่วย	จำนวนเงิน	
๑	เกรดปรับเกลี่ย	ตร.ม.	๑๘๖๐			๑.๗๗	๓,๒๙๒.๒๐	๓,๒๙๒.๒๐
๒	งานดินถม ๓.๐๐ม. * ๖๒๐ม. * ๐.๓๐ ม.	ลบ.ม	๕๕๘	๑๒๑.๖๕	๖๗,๘๘๐.๗๐			๖๗,๘๘๐.๗๐
๓	งานลูกครึ่ง ๓.๐๐ม. * ๖๒๐ม. * ๐.๑๐ ม. (แน่น)	ลบ.ม	๑๘๖	๓๓๔.๘๘	๖๒,๒๘๙.๕๔			๖๒,๒๘๙.๕๔
๔	วางท่อ คลส. Dia ๐.๘๐ ม.	ท่อน	๘	๑๑๘๖	๙,๕๖๘.๐๐			๙,๕๖๘.๐๐
๕	กำแพงกันทั้งสองด้าน	จุด	๑	๗๕๐๐	๗,๕๐๐.๐๐			๗,๕๐๐.๐๐
	รวมงานต้นทุน				๑๔๗,๒๓๘.๒๔		๓,๒๙๖.๒๐	๑๕๐,๕๓๔.๔๔

รายการประมาณราคา/หน่วย

คิคน้ำมันดีเซล อ.เมือง ตีตรละ 33.21 บาท

งานดินถม

ค่าวัสดุที่แหล่ง	ลบ.ม.ละ	=	15	1	
ค่าดำเนินการและค่าเสื่อมราคาชุดขน	ลบ.ม.ละ	=	21.34	2	
ค่าขนส่งระยะทาง. 1 กม.	ลบ.ม.ละ	=	11.55	3	รถบรรทุก 10 ล้อ
รวมราคาวัสดุถึงหน้างาน (1+2+3)	ลบ.ม.ละ	=	47.89	4	
อัตราส่วนค่ายุบตัวเมื่อตบ (1+2+3)x	1.6 ลบ.ม.ละ	=	76.624	5	
ค่าดำเนินการและค่าเสื่อมราคาบดทับ	ลบ.ม.ละ	=	45.03	6	
รวมค่างานต้นทุน	ลบ.ม.ละ	=	121.654		
	คิดราคาเพียง		121.654 บาท		

วัสดุคัดเลือก , ลูกวิ่งรองพื้นทาง


ค่าวัสดุที่แหล่ง	ลบ.ม.ละ	=	45	1	
ค่าดำเนินการและค่าเสื่อมราคาชุดขน	ลบ.ม.ละ	=	32.99	2	
ค่าขนส่งระยะทาง. 45 กม.	ลบ.ม.ละ	=	95.85	3	รถบรรทุก 10 ล้อ+พ่วง
รวมราคาวัสดุถึงหน้างาน (1+2+3)	ลบ.ม.ละ	=	173.84	4	
อัตราส่วนค่ายุบตัวเมื่อตบ (1+2+3)x	1.6 ลบ.ม.ละ	=	278.144	5	
ค่าดำเนินการและค่าเสื่อมราคาบดทับ	ลบ.ม.ละ	=	56.75	6	
รวมค่างานต้นทุน	ลบ.ม.ละ	=	334.894		


ตารางค่าดำเนินการและค่าเสื่อมราคา

ราคาน้ำมันเชื้อเพลิงโซล่า ที่ อำเภอเมือง 33.00 - 33.99 บาท / ลิตร

(ราคาเครื่องจักร 2558)

ลำดับ	ลักษณะงาน	หน่วย	ค่าดำเนินการ บาท/หน่วย	ค่าเสื่อมราคา (บาท)		รวมค่างาน (บาท)	
				ปกติ	ฝนชุก	ปกติ	ฝนชุก
1	งานวางป่าขุดต่อ						
	ขนาดเบา	ตร.ม.	1.55	0.22	0.28	1.77	1.83
	ขนาดกลาง	ตร.ม.	3.21	0.55	0.69	3.76	3.90
	ขนาดหนัก	ตร.ม.	4.89	0.78	0.98	5.67	5.87
2	งานดินกันทาง						
	ขุด - ขน	ลบ.ม. หลวม	18.90	3.51	4.39	22.41	23.29
	บดทับ	ลบ.ม. แน่น	36.49	10.80	13.50	47.29	49.99
3	งานตัด - ขึ้นรูปคันทาง						
	ดิน - ขุดตัด	ลบ.ม. ปกติ	18.97	3.06	3.83	22.03	22.80
	- ตัก	ลบ.ม. หลวม	6.83	1.70	2.13	8.53	8.96
	หินผุ - ขุดตัด	ลบ.ม. ปกติ	30.49	3.34	4.18	33.83	34.67
	- ดันและตัก	ลบ.ม. หลวม	36.53	5.18	6.48	41.71	43.01
	หินแข็ง - เจาะระเบิด	ลบ.ม. ปกติ	64.20	4.66	5.83	68.86	70.03
	- ดันและตัก	ลบ.ม. หลวม	60.53	19.00	23.75	79.53	84.28
4	งานวัสดุคัดเลือก ลูกรีรองพื้นทาง						
	ขุด - ขน	ลบ.ม. หลวม	26.47	6.52	8.15	32.99	34.62
	ผสม (ผสมกับวัสดุอื่นๆ)	ลบ.ม. แน่น	8.54	1.46	1.83	10.00	10.37
	บดทับ	ลบ.ม. แน่น	43.79	12.96	16.20	56.75	59.99
5	งานไหล่ทางลูกรัง ผสม - บดทับ						
	ผสม (ผสมกับวัสดุอื่นๆ)	ลบ.ม. แน่น	16.08	2.75	3.44	18.83	19.52
	บดทับ	ลบ.ม. แน่น	52.10	20.90	26.13	73.00	78.23
6	งานพื้นทาง (หินคลุก)						
	ผสม (Blend)	ลบ.ม. แน่น	20.94	4.20	5.25	25.14	26.19
	บดทับ	ลบ.ม. แน่น	63.95	25.71	32.14	89.66	96.09
7	งานตัดแต่งชั้นบันได	ลบ.ม. แน่น	6.66	1.66	2.08	8.32	8.74
8	งานขุดหรือคันทางเดิมแล้วบดทับ						
	ลูกรัง 10 ซม.	ตร.ม.	9.13	2.11	2.64	11.24	11.77
	หินคลุก 10 ซม.	ตร.ม.	11.14	3.38	4.23	14.52	15.37
	ผิว AC 5 ซม.	ตร.ม.	9.91	1.75	2.19	11.66	12.10
9	งานราดยางไพรมิโค้ด	ตร.ม.	7.05	0.62	0.78	7.67	7.83
10	งานราดยางแทคโค้ด	ตร.ม.	6.53	0.88	1.10	7.41	7.63
11	งานผิวทางแบบบาง						
	ชั้นเดียว (1/2 ")	ตร.ม.	15.20	2.21	2.76	17.41	17.96
	ชั้นเดียว (3/4 ")	ตร.ม.	21.00	3.05	3.81	24.05	24.81
	สองชั้น (3/4 " + 3/8 ")	ตร.ม.	31.23	4.54	5.68	35.77	36.91
	สองชั้น (1 " + 1/2 ")	ตร.ม.	45.74	6.64	8.30	52.38	54.04
12	งานเคลือบหิน ขจัดฝุ่น (Pre - Coat)						
	ชั้นเดียว (1/2 ")	ลบ.ม. หลวม	1.86	0.49	0.61	2.35	2.47
	ชั้นเดียว (3/4 ")	ลบ.ม. หลวม	2.57	0.68	0.85	3.25	3.42
	สองชั้น (3/4 " + 3/8 ")	ลบ.ม. หลวม	3.83	1.00	1.25	4.83	5.08
	สองชั้น (1 " + 1/2 ")	ลบ.ม. หลวม	5.60	1.47	1.84	7.07	7.44

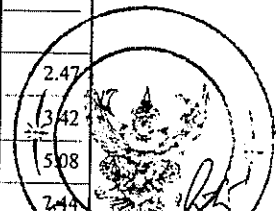

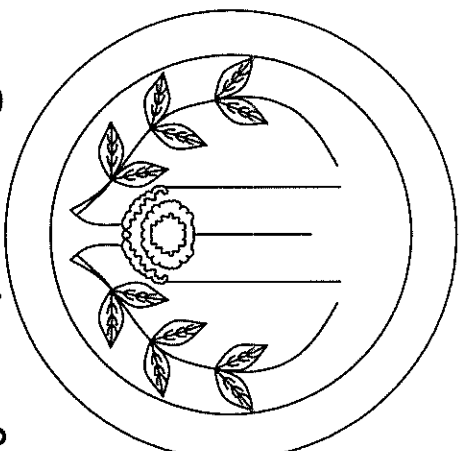

องค์การปริิหารส่วนต้ำบลท้พฐัรฐ

โครงการก่อสร้างถนนค้ดินลงสู่กรุง, หินค้ลูก บ้าน ผช.อดุ้ลย้ หมู่ที่ 17 อระบายน้ำขนาดใหญ้ 3 เมตร ม. 17

ปริิมาณงาน


ก่อสร้างถนนค้ดินลงสู่กรุง, หินค้ลูก บ้าน ผช.อดุ้ลย้ หมู่ที่ 17 บ้านตลุกชงโค เสริมค้ดินขนาดกว้าง 3 เมตร ยาว 620 เมตร หนาเฉลี่ย 0. ปริิมาณดิน 558 ลบ.ม ลงสู่กรุง กว้าง 3.00 ม. ยาว 620 เมตร หนาเฉลี่ย 0.10 เมตร (แบบ) หรือมีพื้นที่ไม่น้อยกว่า 1,860 ตร.ม. งานท่อค้ดล กว้าง 0.80 ม. จำนวน 8 ท่อน ยาวแนวรอยต่อให้เรียบร้อยพร้อมกำแบงก้บพื้นที่ง2ด้าน พร้อมเข้าโครงการจำนวน 1 ไร่

สถานที่ก่อสร้าง บ้านตลุกชงโค หมู่ที่ 17 ตำบลท้พฐัรฐ

อำเภอพระทองคำ จังหวัดนครราชสีมา

ปีงบประมาณ 2567



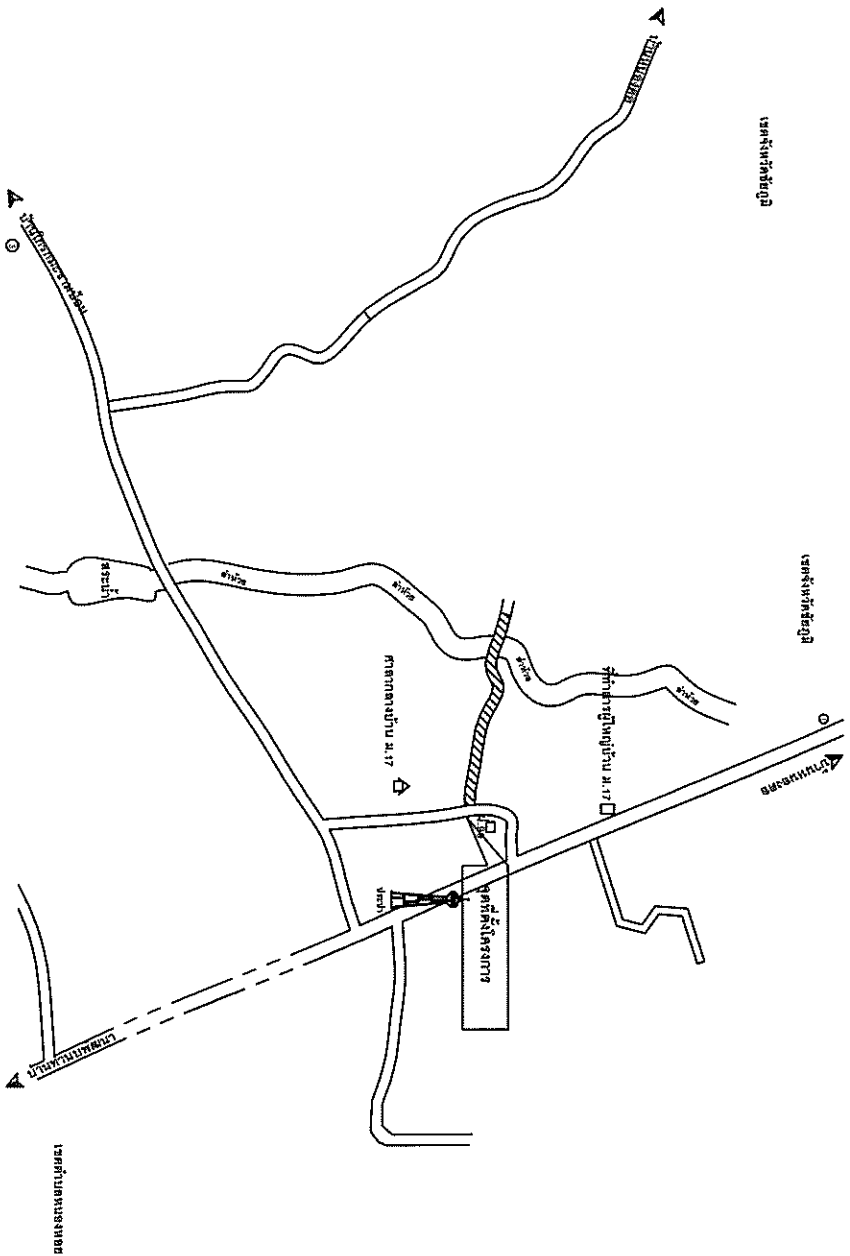

องค์การปริิหารส่วนต้ำบลท้พฐัรฐ




วิธีดำเนินการ



วันที่อนุมัติ	แบบ
12/06/2567	
ผู้รับที่	

กว้าง 3.0 ม.

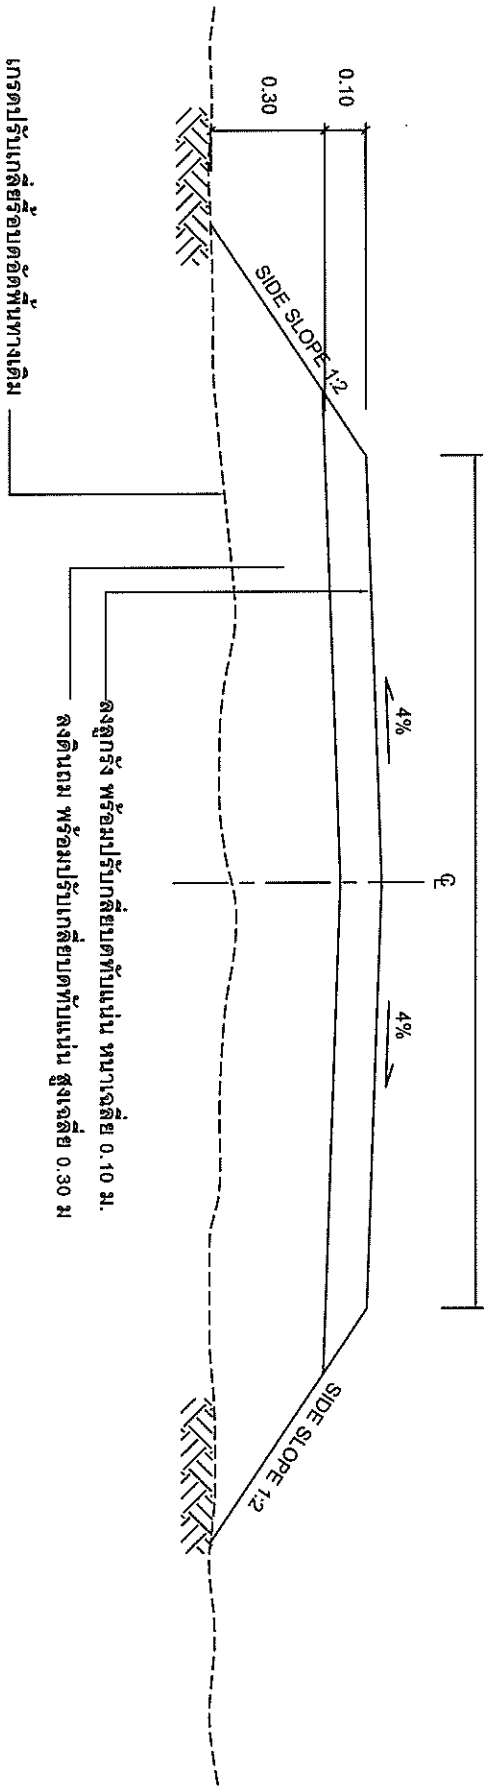

สูงลูกรัง พร้อมปรับเกลียบบดทับแน่น หนาเฉลี่ย 0.10 ม.
 สูงดินถม พร้อมปรับเกลียบบดทับแน่น สูงเฉลี่ย 0.30 ม.

*** คัดลอกตามแบบมาตรฐาน ทด 2-304 (เฉพาะส่วนที่เกี่ยวข้อง)

รูปตัดโครงสร้างถนน












รายละเอียดประกอบ แบบบ้านมาตรฐานพื้นที่โครงการขององค์การบริหารส่วนตำบล


4. พื้นเหล็ก ขนาด กว้าง 1.20 เมตร ยาว 2.40 เมตร
5. จุดต่อข้างปัดตามความเหมาะสม ให้สามารถมองเห็นชัดเจน

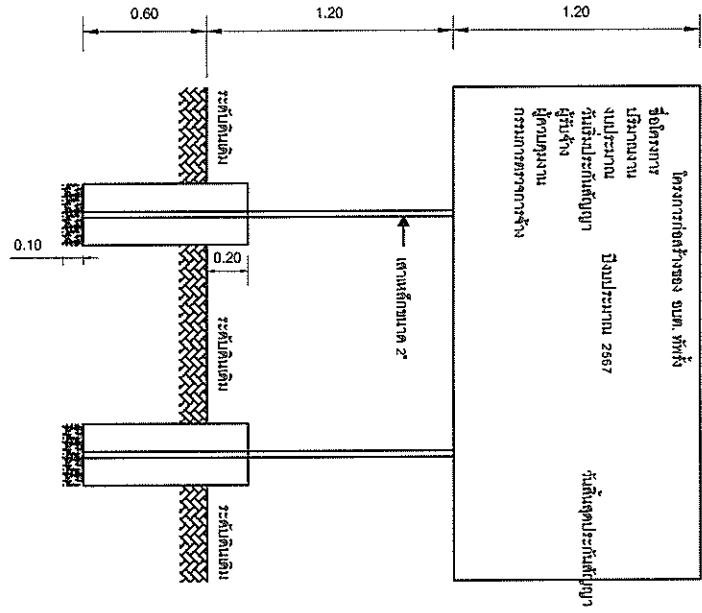

แบบบ้านโครงการ 1:25

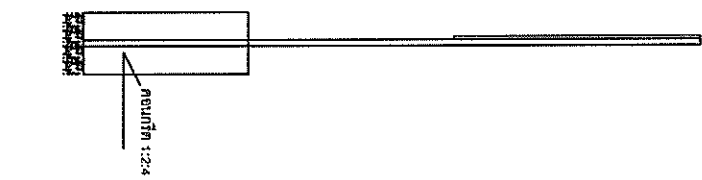

รูปด้านข้าง 1:25

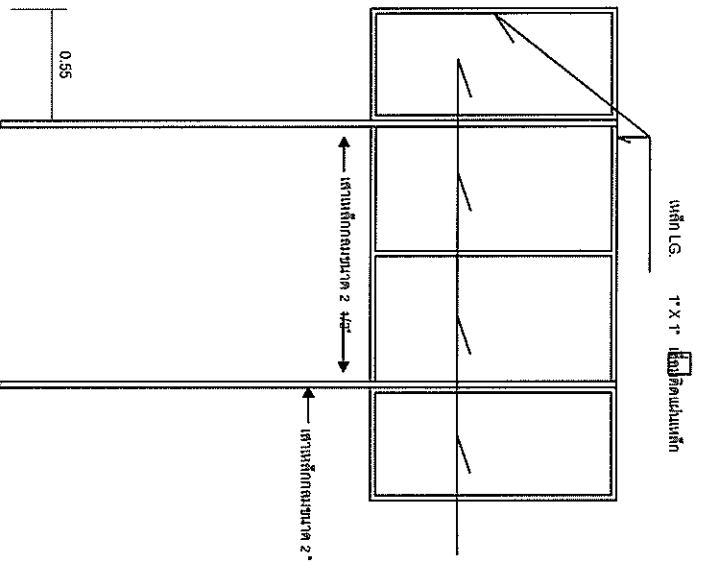

รูปด้านหลัง 1:25



รูปแบบบน 1:25














วันที่
12/06/2567

หน้า 1