















ตารางแสดงวงเงินงบประมาณที่ได้รับการจัดสรรและราคากลางในงานจ้างก่อสร้าง

๑. ชื่อโครงการก่อสร้างถนนหินคลุก มาบลาน-หนองซอน ม.๒๐ ตำบลทัพรั้ง
อำเภอพระทองคำ จังหวัดนครราชสีมา
๒. หน่วยงานเจ้าของโครงการ กองช่าง องค์การบริหารส่วนตำบลทัพรั้ง
๓. วงเงิน งบประมาณที่ได้รับการจัดสรร ๔๙๘,๐๐๐ บาท (-สี่แสนเก้าหมื่นแปดพันบาทถ้วน-)
๔. ลักษณะงานโดยสังเขป ลงหินคลุกขนาดกว้าง ๔.๕๐ เมตร ยาว ๙๒๕ เมตร หนาเฉลี่ย ๐.๑๐ เมตร (แน่น) หรือมีพื้นที่ไม่น้อยกว่า ๔,๑๖๒.๕๐ ตารางเมตร รายละเอียดตามงบประมาณการงานก่อสร้างและตามแบบแปลนที่องค์การบริหารส่วนตำบลทัพรั้งกำหนด
๕. ราคากลางคำนวณ ณ วันที่ ๑๘ กรกฎาคม ๒๕๖๗ เป็นเงิน ๔๔๗,๐๙๒.๕๒ บาท
๖. บัญชีประมาณราคากลาง
 - ๖.๑. สรุปประมาณราคาค่าก่อสร้าง (ปร.๕)
 - ๖.๒. รายการประมาณการค่าก่อสร้าง (ปร.๔)
 - ๖.๓. ราคาวัสดุก่อสร้าง เดือน มิถุนายน ๒๕๖๗
๗. รายชื่อคณะกรรมการกำหนดราคากลาง
 - ๗.๑. นางสาวยาใจ อรุณเจริญฉาย ตำแหน่ง รองปลัดองค์การบริหารส่วนตำบลทัพรั้ง ประธานกรรมการ
..... ทราบ
 - ๗.๒. นางสาวอริสรา ชิดพั้งเทียม ตำแหน่ง นักวิชาการศึกษา กรรมการ
..... ทราบ
 - ๗.๓. นายณัฐพล คำคลี ตำแหน่ง ผู้ช่วยนายช่างโยธา กรรมการและเลขานุการ
..... ทราบ

สรุปผลการประมาณราคาก่อสร้าง

ปร.๕

ชื่อโครงการ โครงการก่อสร้างถนนหินคลุกมาบลาน-หนองซอน ม.๒๐

สถานที่ก่อสร้าง หมู่ที่ ๒๐ บ้านมาบลาน ตำบลทัพรั้ง อำเภอพระทองคำ จังหวัดนครราชสีมา

ปริมาณงาน ก่อสร้างถนนหินคลุกสายมาบลาน-หนองซอน ขนาดความกว้าง ๔.๕๐ ยาว ๙๒๕ เมตร หนาเฉลี่ย ๐.๑๐ ม.(แน่น)

หรือมีพื้นที่ไม่น้อยกว่า ๔๑๖๒.๕๐ ตารางเมตร ตามแบบ อบต.ทัพรั้ง

ผู้ประมาณราคา นายณัฐพล คำคลี ตำแหน่ง ผู้ช่วยนายช่างโยธา องค์การบริหารส่วนตำบลทัพรั้ง

ประมาณราคาเมื่อวันที่ ๑๘ กรกฎาคม ๒๕๖๗ ราคาน้ำมันดีเซลเฉลี่ย ลิตรละ ๓๓.๒๑ บาท

ลำดับที่	รายการ	รวมค่างานต้นทุน	FACTOR F	รวมค่าก่อสร้าง	หมายเหตุ
๑	งานต้นทุน ป้ายโครงการ	๓๒๔,๙๘๗.๑๙ ๓,๕๐๐.๐๐	๑.๓๖๔๒ ๑.๐๗	๔๔๓,๓๔๗.๕๒ ๓,๗๔๕.๐๐	Factor F งานทาง - ดอกเบี้ยเงินกู้ ๗% - ภาษี ๗% - ส่วนหน้าจ่าย ๐% - ประกันผลงาน ๐%
สรุป	รวมเป็นราคาก่อสร้าง คิดเป็นเงินค่าก่อสร้างประมาณ			๔๔๗,๐๙๒.๕๒ ๔๔๗,๐๙๒.๕๒	
(สี่แสนสี่หมื่นเจ็ดพันเก้าสิบบาทห้าสิบบาทห้าสตางค์)					

คณะกรรมการกำหนดราคากลาง

(ลงชื่อ).....ประธานกรรมการ
นางสาวยาใจ อรุณเจริญฉาย(ลงชื่อ).....เห็นชอบ
(นางสาวยาใจ อรุณเจริญฉาย)รองปลัดองค์การบริหารส่วนตำบลทัพรั้ง
รักษาราชการแทนปลัดองค์การบริหารส่วนตำบลทัพรั้ง(ลงชื่อ).....เห็นชอบ
(นายธรงค์ เทพังเทียม)

นายกองค์การบริหารส่วนตำบลทัพรั้ง


(ลงชื่อ).....กรรมการ
นางสาวอริสรา ชิตพิงเทียม(ลงชื่อ).....กรรมการ
นายณัฐพล คำคลี

สรุปประมาณราคา

ป.ร.๔

 ประมาณราคาเมื่อวันที่ ๑๘ กรกฎาคม ๒๕๖๗ ราคาน้ำมันดีเซลเฉลี่ย ลิตรละ ๓๓.๒๑ บาท

ที่	รายการ	หน่วย	จำนวน	ค่าวัสดุ		ค่าแรง		รวมวัสดุ+ค่าแรง
				ราคา/หน่วย	จำนวนเงิน	ราคา/หน่วย	จำนวนเงิน	
๑	เกรดปรับเกลี่ย	ตรม.	๔๑๖๒.๕			๓.๗๖	๑๕,๖๕๑.๐๐	
๒	ลงหินคลุก ๔.๕๐ม.* ๙๒๕ม. * ๐.๑๐ ม.(เน้น)	ลบม	๔๑๖๒๕	๖๗๖.๕๘	๒๘๑,๖๒๖.๔๓	๖๖.๕๗	๒๗,๗๐๘.๗๖	๓๐๘,๓๕๓.๑๙
	รวมงานทั้งหมด				๒๘๑,๖๒๖.๔๓		๑๐,๖๒๐.๐๐	๓๒๔,๙๘๗.๑๙

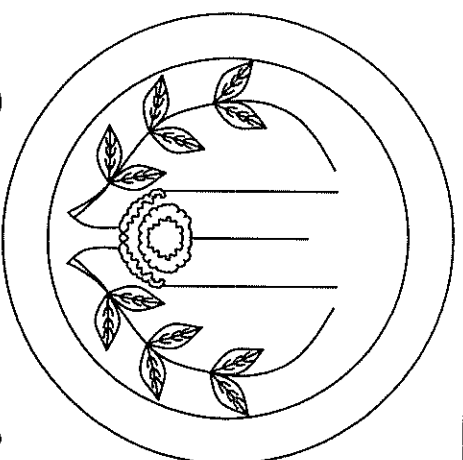

องค์การบริหารส่วนตำบลทรัพย์รัฐ

โครงการก่อสร้างถนนหินคลุก งบประมาณ - หนองขอน ม.20

ปริมาณงาน


ก่อสร้างถนนหินคลุกสายงบประมาณ - หนองขอน หมู่ที่ 20 งบประมาณลงหินคลุกขนาดกว้าง 4.50 เมตร ยาว 925 เมตร หนาเฉลี่ย 0.10 ม.
(แฉ่ง) หรือมีพื้นที่ไม่น้อยกว่า 4162.50 ตรม.

สถานที่ก่อสร้าง บ้านงบประมาณ หมู่ที่ 20 ตำบลทรัพย์รัฐ

อำเภอพระทองคำ จังหวัดนครราชสีมา

ปีงบประมาณ 2567

องค์การบริหารส่วนตำบลทรัพย์รัฐ

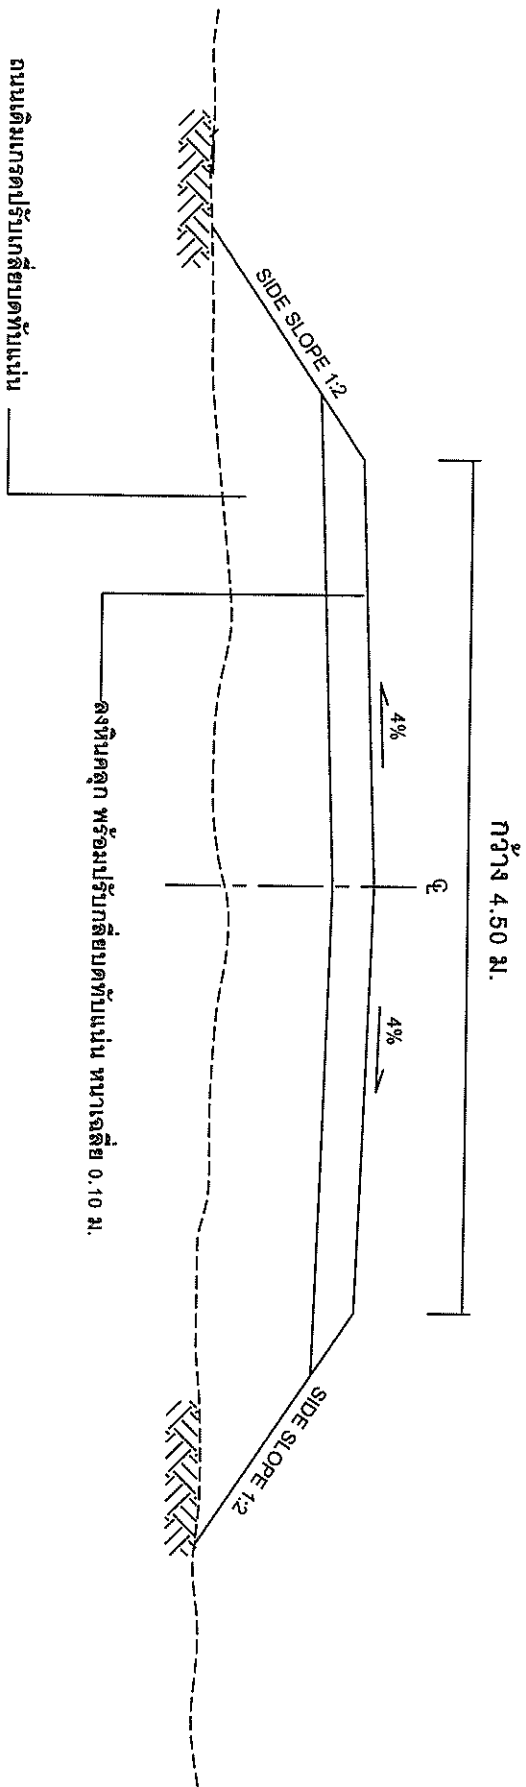



รูปตัดโครงสร้างถนน


*** คัดลอกตามแบบมาตรฐาน ทด 2-304 (เฉพาะส่วนที่เกี่ยวข้อง)

รับ/ส่งเอกสาร	แบบ/ส่งที่
17/ 07/ 2567	2567
 นายท	



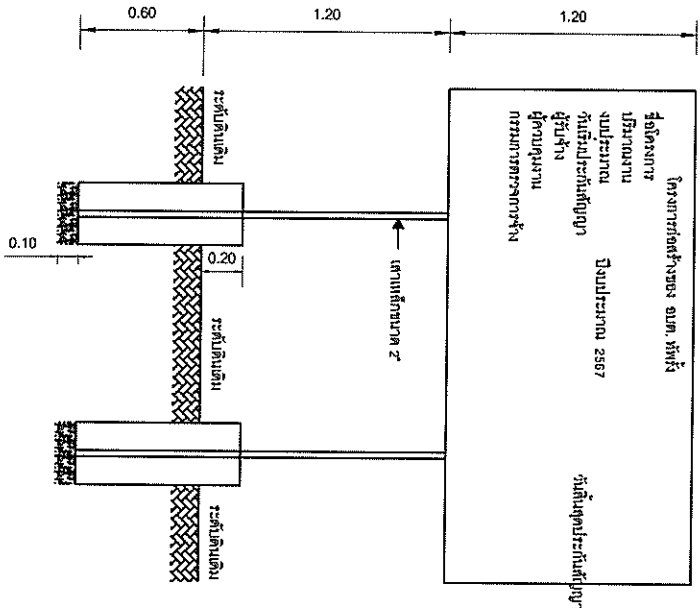


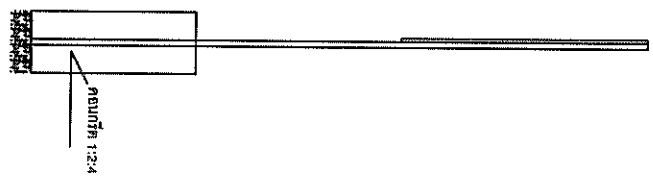


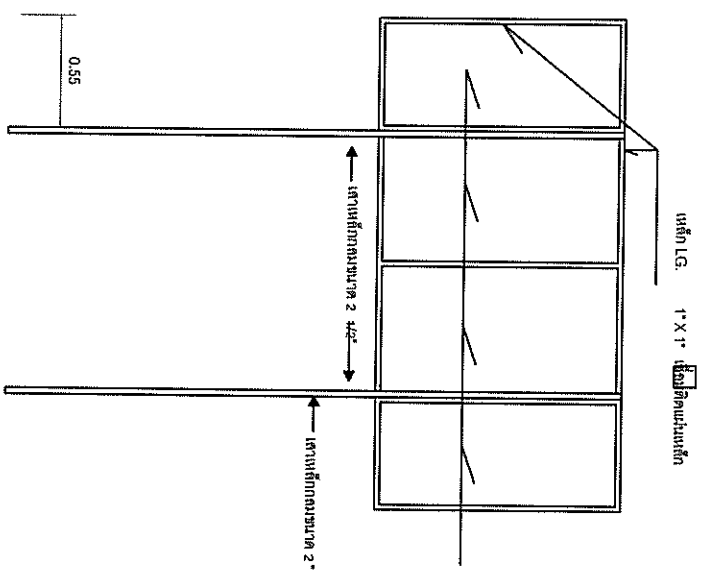




รูปแบบแปลน 1:25


3/3	



TH | EN

ราคาน้ำมัน

ภูมิภาค

กทม. ปริมณฑล

การเชื่อมโยง

ค้นหาราคาน้ำมัน

นครราชสีมา



เมืองนครราชสีมา



กรกฎาคม



2567



ค้นหา

ราคาน้ำมันขายปลีกภูมิภาค ประจำปี พ.ศ. 2567

(หน่วยแสดงเป็น บาท/ลิตร)

* ราคานี้ไม่รวมภาษีบำรุงท้องที่ (ถ้ามี)

วันที่ - เวลา

	ดีเซล Diesel	Gasohol E85	Gasohol E20	Gasohol 91	Gasohol 95
10-07-2567 05:00	33.21	36.76	37.01	38.75	39.10
04-07-2567 05:00	33.21	37.06	37.31	39.05	39.40

ก่อนหน้า 1 ถัดไป

แผนผังเว็บไซต์

ถามเราที่