







 - ๗.๒. นางสาววรรณทิพย์ เต็ดขุนทด ตำแหน่ง นักพัฒนาชุมชน กรรมการ
 - ๗.๒. นายณัฐพล คำคลี ตำแหน่ง ผู้ช่วยนายช่างโยธา กรรมการและเลขานุการ

จึงประกาศมาเพื่อประชาสัมพันธ์ให้ทราบโดยทั่วกัน

สั่ง ณ วันที่ ๑๗ เดือน กรกฎาคม พ.ศ. ๒๕๖๗


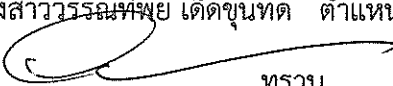
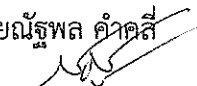
(ลงชื่อ)

(นายธนกั เทพเพ็ญ)

นายกองค์การบริหารส่วนตำบลห้วยฝาง



ตารางแสดงวงเงินงบประมาณที่ได้รับการจัดสรรและราคากลางในงานจ้างก่อสร้าง

๕. ราคากลางคำนวณ ณ วันที่ ๑๗ กรกฎาคม ๒๕๖๗ เป็นเงิน ๓๓๐,๖๔๒.๘๒ บาท
๖. บัญชีประมาณราคากลาง
 - ๖.๑. สรุปประมาณราคาค่าก่อสร้าง (ปร.๕)
 - ๖.๒. รายการประมาณการค่าก่อสร้าง (ปร.๔)
 - ๖.๓. ราคาวัสดุก่อสร้าง เดือน มิถุนายน ๒๕๖๗
๗. รายชื่อคณะกรรมการกำหนดราคากลาง
 - ๗.๑. นางสาวยาใจ อรุณเจริญฉาย ตำแหน่ง รองปลัด อบต.ทัพวัง ประธานกรรมการ

 ทราบ
 - ๗.๒. นางสาววรรณทิพย์ เด็ดขุนทด ตำแหน่ง นักพัฒนาชุมชน กรรมการ

 ทราบ
 - ๗.๓. นายณัฐพล คำคัส ตำแหน่ง ผู้ช่วยนายช่างโยธา กรรมการและเลขานุการ

 ทราบ

สรุปผลการคำนวณราคากลางค่าก่อสร้าง

ส่วนราชการ	องค์การบริหารส่วนตำบลทัพรั้ง				
ประเภท	งานทาง				
เจ้าของโครงการ	กองช่าง อบต.ทัพรั้ง				
โครงการ	ก่อสร้างถนนคอนกรีตเสริมเหล็ก สายบ้านทัพรั้งพัฒนา - ตะเคียนงาม				
สถานที่ดำเนินการ	บ้านทัพรั้งพัฒนา หมู่ที่ 21 ตำบลทัพรั้ง อำเภอพระทองคำ จังหวัดนครราชสีมา				
ตามแบบ อบต.ทัพรั้ง	เลขที่	/ 2567	ตามแบบ	แบบมาตรฐานงานทางสำหรับ อบต. เลขที่ ทด-2-203	แผ่นที่ 14
ประมาณราคาตามแบบ ปร.4	จำนวน	1	แผ่น	เมื่อวันที่	17 กรกฎาคม 2567

ลำดับที่	รายการ	ค่าวัสดุและค่าแรงงาน รวมเป็นเงิน (บาท)	FACTOR F	ค่าก่อสร้างทั้งหมด รวมเป็นเงิน (บาท)	หมายเหตุ
1	ประเภทงานทาง	242,371.22	1.3642	330,642.82	
2	ป้ายประชาสัมพันธ์โครงการ (2 ป้าย)	1.00	งาน	-	- ป้ายชั่วคราว 1 ชุด
	เงื่อนไข			-	- ป้ายถาวร 1 ชุด
	- เงินล่วงหน้าจ่าย 0 %			-	
	- ดอกเบี้ยเงินกู้ 7 %			-	
	- ดอกเบี้ยเงินฝาก 0 %			-	
	- ภาษีมูลค่าเพิ่ม (VAT) 7 %			-	
	รวมราคาค่าก่อสร้างทั้งสิ้น			330,642.82	
สรุป	คิดเป็นราคากลางค่าก่อสร้าง			330,642.82	
	(ตัวอักษร)	(-สามแสนสามหมื่นหกร้อยสี่สิบสองบาทแปดสิบสองสตางค์-)			

รวมพื้นที่ปริมาณ 520.00 ตร.ม. ราคาเฉลี่ย ตร.ม. ละ 635.85 บาท

อ้างอิง.- หลักเกณฑ์การคำนวณราคากลาง งานก่อสร้างทาง สะพาน และท่อเหลี่ยม ต.ค. 2560


ราคาวัสดุพาณิชย์จังหวัดนครราชสีมา เดือน มิถุนายน 2567

ราคาน้ำมัน ปตท. ณ อำเภอเมืองนครราชสีมา วันที่ 9 กรกฎาคม 2567

ลงชื่อ  ประธานกรรมการ


(นางสาวยาใจ อรุณเจริญฉาย)

รองปลัดองค์การบริหารส่วนตำบลทัพรั้ง

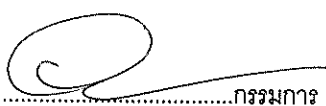ลงชื่อ  กรรมการ

(นางสาววรรณทิพย์ เต็ดขุนทด)

นักพัฒนาชุมชนชำนาญการ

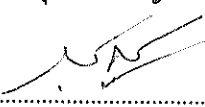ลงชื่อ  กรรมการ

(นายณัฐพล คำคลี)

ผู้ช่วยนายช่างโยธา

บัญชีรายละเอียดราคากลางค่าก่อสร้าง

รายการประมาณราคา	งานต้นทุนค่าก่อสร้างงานทาง
โครงการ	ก่อสร้างถนนคอนกรีตเสริมเหล็ก สายบ้านท้าววังพัฒนา - ตะเคียนงาม
สถานที่ดำเนินการ	บ้านท้าวพัฒนา หมู่ที่ 21 ตำบลท้าววัง อำเภอพระทองคำ จังหวัดนครราชสีมา
รายละเอียดโครงการ	ขนาดผิวคอนกรีต กว้าง 5.00 ม. ยาว 104.00 ม. หนาไม่น้อยกว่า 0.15 ม. หรือรวมพื้นที่ไม่น้อยกว่า 520.00 ตร.ม. ไหล่ทางหินคลุกปริมาตร 24 ลบ.ม (ลงตามสภาพ)
ประมาณการเมื่อวันที่	17 กรกฎาคม 2567 ตามแบบ เลขที่ / 2567

ลำดับ	รายการ	จำนวน	หน่วย	ค่าวัสดุ/ค่าดำเนินการ		ค่าแรงงาน/ค่าเสื่อมราคา		รวมเงิน (บาท)
				ต่อหน่วย	รวม	ต่อหน่วย	รวม	
1	งานขุดหรือบดอัดชั้นพื้นทางเดิม (ขุดหรือไม่น้อยกว่า 0.10 เมตร)	520.00	ตร.ม.	9.13	4,747.60	2.11	1,097.20	5,844.80
2	งานปรับเกรดทางป่าขุดต่อ ขนาดกลาง	-	ตร.ม.	-	-	0.55	-	-
3	งานชั้นหินคลุกรองพื้นทาง	-	ลบ.ม.	670.00	-	61.61	-	-
4	งานทราयरองใต้พื้นคอนกรีต	26.00	ลบ.ม.	470.00	12,220.00	91.00	2,366.00	14,586.00
5	งานคอนกรีต 280 ksc. (ค.2)	78.00	ตร.ม.	1,941.31	151,422.18	327.00	25,506.00	176,928.18
6	เหล็กเสริมคอนกรีต							
	- Wire Mesh 4 มม. @ 0.10x0.30 ม.	520.00	ตร.ม.	36.00	18,720.00	5.00	2,600.00	21,320.00
	- RB Ø 15 มม. (DOWEL BAR)	-	ตัน	23,010.73	-	3,300.00	-	-
	- DB Ø 12 มม. (TIE BAR)	0.09	ตัน	21,680.56	2,002.24	3,300.00	304.76	2,307.00
	- RB Ø 19 มม. (Expention Joint)	0.12	ตัน	22,083.95	2,549.37	2,900.00	334.78	2,884.15
7	งานหินคลุกไหล่ทางพร้อมปรับแต่ง	24.34	ลบ.ม.	447.00	10,878.19	91.00	2,214.58	13,092.77
8	งานไม้แบบและค้ำยัน เวียน 4 ครั้ง	52.00	เมตร	15.26	793.52	5.34	277.68	1,071.20
9	ค่าตัดรอยต่อคอนกรีต และหยอดยาง	151.00	เมตร	21.59	3,260.09	2.53	382.03	3,642.12
10	กระดาษขานอ้อยชุบน้ำมันไหม	0.75	ตร.ม.	100.00	75.00	-	-	75.00
11	แผ่นพลาสติก กว้าง 1.20 ม.	52.00	เมตร	10.00	520.00	-	-	520.00
12	METAL or PVC CAP	10.00	ชุด	10.00	100.00	-	-	100.00
13	ท่อ คสล. ขนาด Ø 0.30 ม. พร้อมฝังกลบ	-	ท่อน	299.07	-	400.00	-	-
รวมราคาค่าต้นทุน								242,371.22

ลงชื่อ ประธานกรรมการ

(นางสาวยาใจ อรุณเจริญฉาย)


ลงชื่อ กรรมการ


(นางสาววรรณทิพย์ เต็ดขุนทด)

นักพัฒนาชุมชนชำนาญการ

ลงชื่อ กรรมการ

(นายณัฐพล คำคลี)

ผู้ช่วยนายช่างโยธา

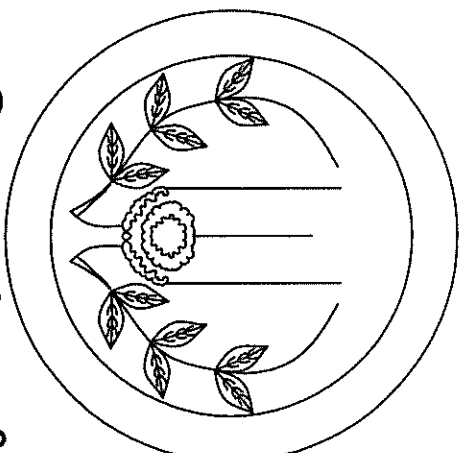









แผ่นที่	รายการแบบ
1/6	รายการประกอบแบบ
2/6	ผังบริเวณ รหัสอาคารเดิมงาน
3/6	รูปตัดแนบมอบที่ดินเดิมพื้นที่
4/6	บัญชีโครงการ
5/6	แบบมาตรฐาน กท.-2-203
5/6	แบบมาตรฐาน กท.-2-204

รายการประกอบแบบ

1. ข้อกำหนดวัสดุ




3. การส่งมอบงาน

- นำเอกสารประกอบงานส่งมอบงาน
- นำภาพถ่ายก่อนการดำเนินการ ระหว่างดำเนินการ และดำเนินการเสร็จ
- รายการขอราคาขอรับวัสดุ
- หน้าที่ต้องมอบงานของผู้รับจ้าง














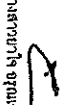
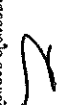


วันที่ส่งมอบ
1/07/2567


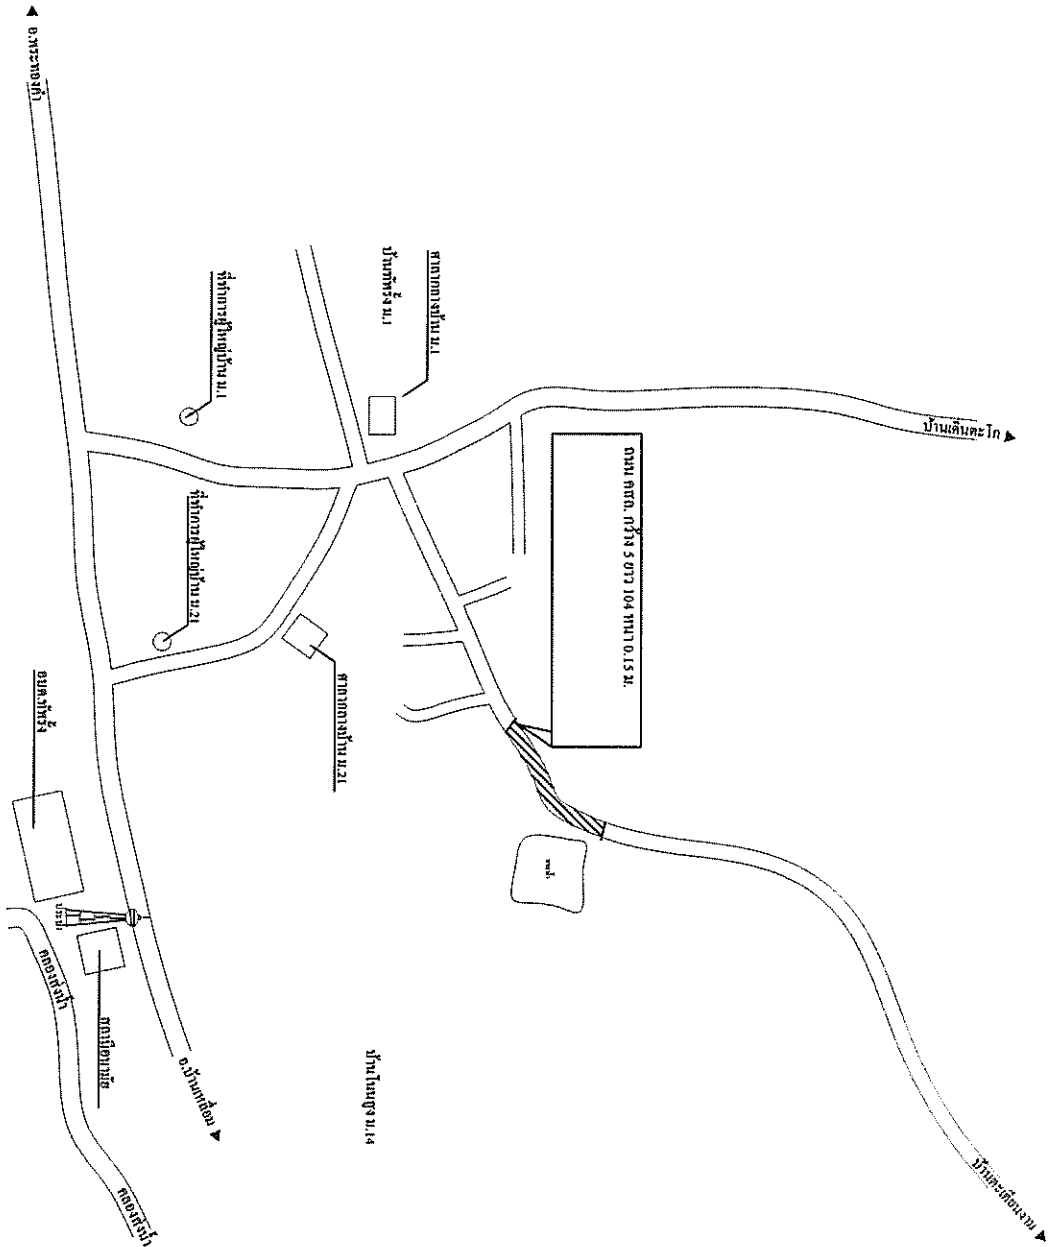
แผ่นที่



วิธีดำเนินการ



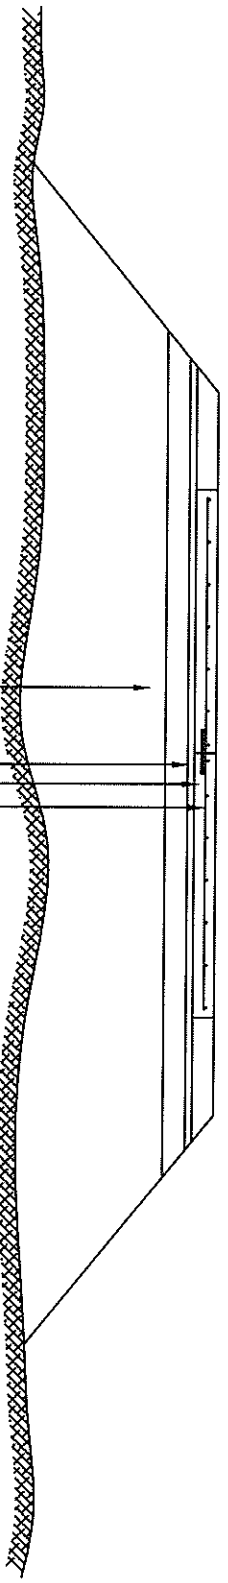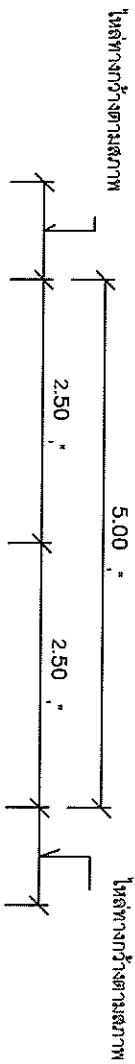

รูปตัดถนนคอนกรีตเสริมเหล็ก กว้าง 5 ม.

หมายเหตุ

- วัลลอยคานแบบมาตรฐาน ก.ล.ล. ทอ - 2-203 (เฉพาะส่วนที่ชี้ข้างล่าง)





















หน้า


- รายละเอียดประกอบ แบบบ้านมาตรฐานสำหรับโครงการขององค์การบริหารส่วนตำบล
1. เสา ที่รับน้ำหนักหลังคาตั้งสองด้าน ให้ใช้รับน้ำหนักก่อนสร้างให้ทำ สึกดินเสมอก่อน 2 ครั้ง
 2. ส่วนผนังใช้สีขาว
 3. ขนาดตัวหนังสือที่อ่านตามความเหมาะสม ชื่อตามแบบบ้านที่กำหนดข้างบน
 4. ผนังเหล็ก ขนาด กว้าง 1.20 เมตร ยาว 2.40 เมตร
 5. จุดก่อสร้างข้างบ้านตามความเหมาะสม ให้ตามรายละเอียด

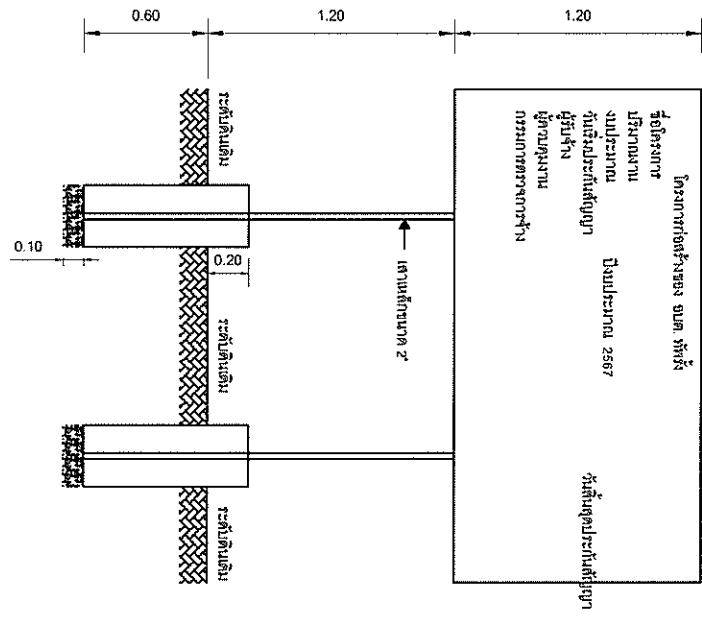

แบบบ้านโครงการ 1:25

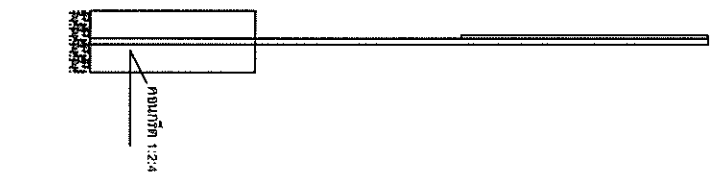

รูปด้านข้าง 1:25

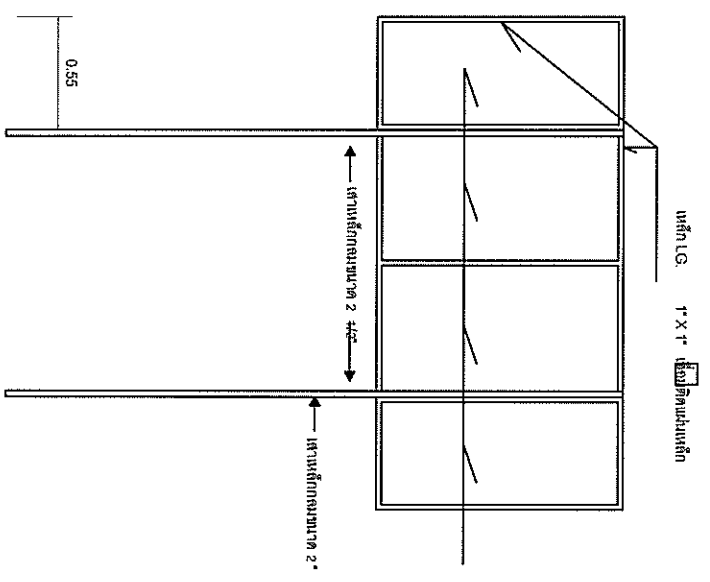

รูปด้านหน้า 1:25

รูปมุมมองอื่น 1:25



องค์การบริหารส่วนตำบล
 อนุมัติสร้าง
 อนุมัติ
 อนุมัติ

TH | EN

ราคาน้ำมัน

ภูมิภาค

กทม. ปริมณฑล

การเชื่อมโยง

ค้นหาราคาน้ำมัน

นครราชสีมา



เมืองนครราชสีมา



กรกฎาคม



2567



ค้นหา

ราคาน้ำมันขายปลีกภูมิภาค ประจำปี พ.ศ. 2567

(หน่วยแสดงเป็น บาท/ลิตร)

* ราคานี้ไม่รวมภาษีบำรุงท้องที่ (ถ้ามี)

วันที่ - เวลา

	ดีเซล Diesel	Gasohol E85	Gasohol E20	Gasohol 91	Gasohol 95
10-07-2567 05:00	33.21	36.76	37.01	38.75	39.1
04-07-2567 05:00	33.21	37.06	37.31	39.05	39.4

ก่อนหน้า 1 ถัดไป

แผนผังเว็บไซต์