















ตารางแสดงวงเงินงบประมาณที่ได้รับการจัดสรรและราคากลางในงานจ้างก่อสร้าง

๑. ชื่อโครงการก่อสร้างถนนคอนกรีตค้ำโครงมะขามป้อม ม.๑๙ ตำบลทัพรั้ง
อำเภอพระทองคำ จังหวัดนครราชสีมา
๒. หน่วยงานเจ้าของโครงการ กองช่าง องค์การบริหารส่วนตำบลทัพรั้ง
๓. วงเงิน งบประมาณที่ได้รับการจัดสรร ๔๙๖,๐๐๐ บาท (สี่แสนเก้าหมื่นหกพันบาทถ้วน)
๔. ลักษณะงานโดยสังเขป ขนาดความกว้าง ๕.๐๐ เมตร ยาว ๑๖๕ เมตร หนา ๐.๑๕ เมตร ไหล่ทางหินคลุกปริมาตร ๓๙ ลบ.ม (ลงตามสภาพ) หรือมีพื้นที่ไม่น้อยกว่า ๘๒๕ ตารางเมตร รายละเอียดตามงบประมาณการก่อสร้าง และตามแปลนที่องค์การบริหารส่วนตำบลทัพรั้งกำหนด
๕. ราคากลางคำนวณ ณ วันที่ ๑๗ กรกฎาคม ๒๕๖๗ เป็นเงิน ๕๓๓,๓๐๐.๒๓ บาท
๖. บัญชีประมาณราคากลาง
 - ๖.๑. สรุปประมาณราคาค่าก่อสร้าง (ปร.๕)
 - ๖.๒. รายการประมาณการค่าก่อสร้าง (ปร.๔)
 - ๖.๓. ราคาวัสดุก่อสร้าง เดือน มิถุนายน ๒๕๖๗
๗. รายชื่อคณะกรรมการกำหนดราคากลาง

๗.๑. นางสาวยาใจ อรุณเจริญฉาย	ตำแหน่ง รองปลัด อบต.ทัพรั้ง	ประธานกรรมการ
.....	ทราบ	
๗.๒. นางมาลี หวังทิวกลาง	ตำแหน่ง นักวิชาการเงินและบัญชี	กรรมการ
.....	ทราบ	
๗.๓. นายณัฐพล คำคัสี	ตำแหน่ง ผู้ช่วยนายช่างโยธา	กรรมการและเลขานุการ
.....	ทราบ	

บัญชีรายละเอียดราคากลางค่าก่อสร้าง

รายการประมาณราคา	งานต้นทุนค่าก่อสร้างงานทาง
โครงการ	ก่อสร้างถนนคอนกรีตค้ำโครงมะขามบัวม ม.19
สถานที่ดำเนินการ	บ้านโครงมะขามบัวม หมู่ที่ 19 ตำบลทัพวัง อำเภอพระทองคำ จังหวัดนครราชสีมา
รายละเอียดโครงการ	ขนาดผิวคอนกรีต กว้าง 5.00 ม. ยาว 165.00 ม.หนา 0.15 ม. หรือรวมพื้นที่ไม่น้อยกว่า 825.00 ตร.ม. ไหล่ทางหินคลุกปริมาตร 39 ลบ.ม (ลงตามสภาพ)

ประมาณการเมื่อวันที่ 17 กรกฎาคม 2567 ตามแบบ เลขที่ / 2567

ลำดับ	รายการ	จำนวน	หน่วย	ค่าวัสดุ/ค่าดำเนินการ		ค่าแรงงานค่าเสื่อมราคา		รวมเงิน (บาท)
				ต่อหน่วย	รวม	ต่อหน่วย	รวม	
1	งานขุดรื้อบดอัดชั้นพื้นทางเดิม (ขุดรื้อไม่น้อยกว่า 0.10 เมตร)	825.00	ตร.ม.	9.13	7,532.25	2.11	1,740.75	9,273.00
2	งานปรับเกรดทางป่าขุดต่อ ขนาดกลาง	-	ตร.ม.	-	-	0.55	-	-
3	งานชั้นหินคลุกรองพื้นทาง	-	ลบ.ม.	670.00	-	61.61	-	-
4	งานทรายรองใต้พื้นคอนกรีต	41.25	ลบ.ม.	470.00	19,387.50	91.00	3,753.75	23,141.25
5	งานคอนกรีต 280 ksc.	124.00	ลบ.ม.	1,941.31	240,722.44	327.00	40,548.00	281,270.44
6	เหล็กเสริมคอนกรีต							
	- Wire Mesh 4 มม. @ 0.10x0.30 ม.	825.00	ตร.ม.	36.00	29,700.00	5.00	4,125.00	33,825.00
	- RB Ø 15 มม. (DOWEL BAR)	-	ตัน	23,010.73	-	3,300.00	-	-
	- DB Ø 12 มม. (TIE BAR)	0.15	ตัน	21,680.56	3,176.64	3,300.00	483.52	3,660.15
	- RB Ø 19 มม. (Expention Joint)	0.18	ตัน	22,083.95	4,044.68	2,900.00	531.14	4,575.81
7	งานหินคลุกไหล่ทางพร้อมปรับแต่ง	49.50	ลบ.ม.	447.00	22,126.50	91.00	4,504.50	26,631.00
8	งานไม้แบบและค้ำยัน เวียน 4 ครั้ง	82.50	เมตร	15.26	1,258.95	5.34	440.55	1,699.50
9	ค่าตัดรอยต่อคอนกรีต และหยอดยาง	242.50	เมตร	21.59	5,235.58	2.53	613.53	5,849.10
10	กระดาษขานอ้อยขุบน้ำมันไฟม	0.75	ตร.ม.	100.00	75.00	-	-	75.00
11	แผ่นพลาสติก กว้าง 1.20 ม.	82.50	เมตร	10.00	825.00	-	-	825.00
12	METAL or PVC CAP	10.00	ชุด	10.00	100.00	-	-	100.00
13	ท่อ คสล.ขนาด Ø 0.30 ม. พร้อมฝังกลบ	-	ท่อน	-	-	-	-	-
รวมราคาค่าต้นทุน								390,925.25

ลงชื่อ ประธานกรรมการ

(นางสาวยาใจ ขุฑมเจริญฉาย)

รองปลัดองค์การบริหารส่วนตำบลทัพวัง

ลงชื่อ กรรมการ


(นางมาลี หวังทิวกลาง)

นักวิชาการเงินและบัญชี

ลงชื่อ กรรมการ

(นายณัฐพล คำคลี)

ผู้ช่วยนายช่างโยธา

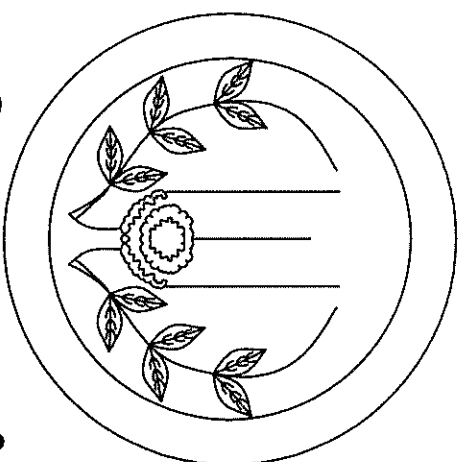

องค์การบริหารส่วนตำบลทัพเรือ

โครงการก่อสร้างถนนคสล. ตำบลโกกรกมชะงามป้อม ม.19

ปริมาณงาน

ก่อสร้างถนน ค.ศ.ต. กว้าง 5.0ม. ยาว 165ม. หน้า 0.15ม. เส้นทางหินคตุกปริมาตร 39 คบ.ม ลงตามสภาพหรือมีพื้นที่น้อยกว่า 825 ตรม.
พร้อมป้ายโครงการจำนวน 1 ป้าย

สถานที่ก่อสร้าง บ้านโกกรกมชะงามป้อม หมู่ที่ 19 ตำบลทัพเรือ

อำเภอพระทองคำ จังหวัดนครราชสีมา

ปีงบประมาณ 2567

องค์การบริหารส่วนตำบลทัพเรือ

แผ่นที่	รายการแบบ
1/6	รายการประกอบแบบ
2/6	ผังบริเวณ วัตถุประสงค์ผังงาน
3/6	แปลนอาคารที่เตรียมพื้นที่
4/6	แปลนผังอาคาร
5/6	แบบมาตรฐาน ทท.-2-203 แบบมาตรฐาน ทท.-2-204 แบบมาตรฐาน ทท.-2-204

รายการประกอบแบบ

1. ข้อกำหนดวัสดุ


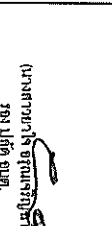
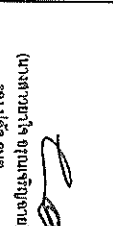





3. การส่งมอบงาน



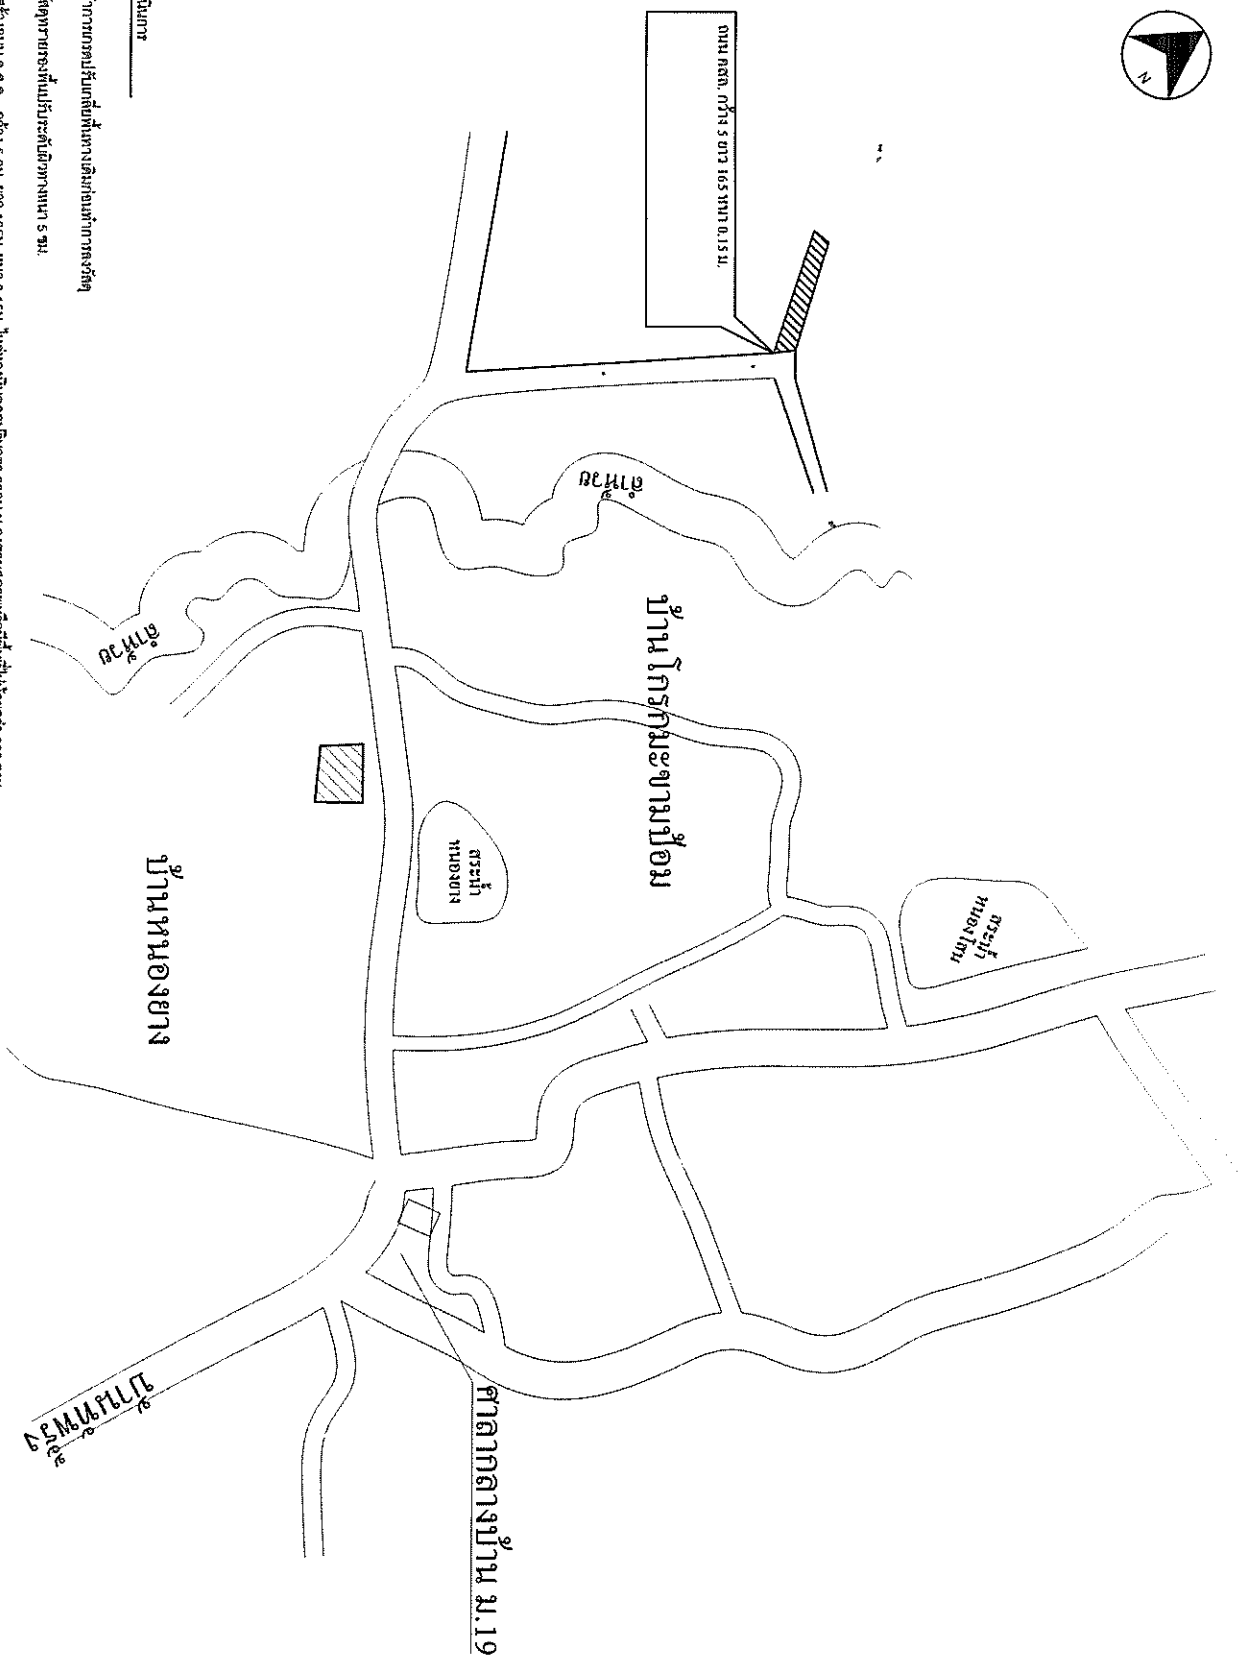

- ปล่อยอาคารก่อนการดำเนินการ ระหว่างดำเนินการ และดำเนินการแล้วเสร็จ
- รายการแสดงรายการของวัสดุ
- หน้าที่ส่งมอบงานของผู้รับจ้าง


<p>องค์การบริหารส่วนตำบลทุ่ง</p> <p>นาย </p> <p>ตำแหน่ง</p> <p>นายก อบต.</p>	
<p>นาย </p> <p>ตำแหน่ง</p> <p>ช่างเทคนิค</p>	
<p>นางสาว </p> <p>ตำแหน่ง</p> <p>ช่างเทคนิค</p>	
<p>นาย </p> <p>ตำแหน่ง</p> <p>ช่างเทคนิค</p>	
<p>วันที่</p> <p>1/07/2567</p>	<p>วันที่</p> <p>2/567</p>



วิธีดำเนินการ

1. ให้ทำการทบทวนรับเทียบพื้นที่ทางเดิมก่อนทำการขุดขั้ว
 2. จะขุดยาวตลอดพื้นที่ระดับทิศทางหน้า 5 ซม.

วันที่	แบบร่างที่
1/07/2567	12567
หน้า	


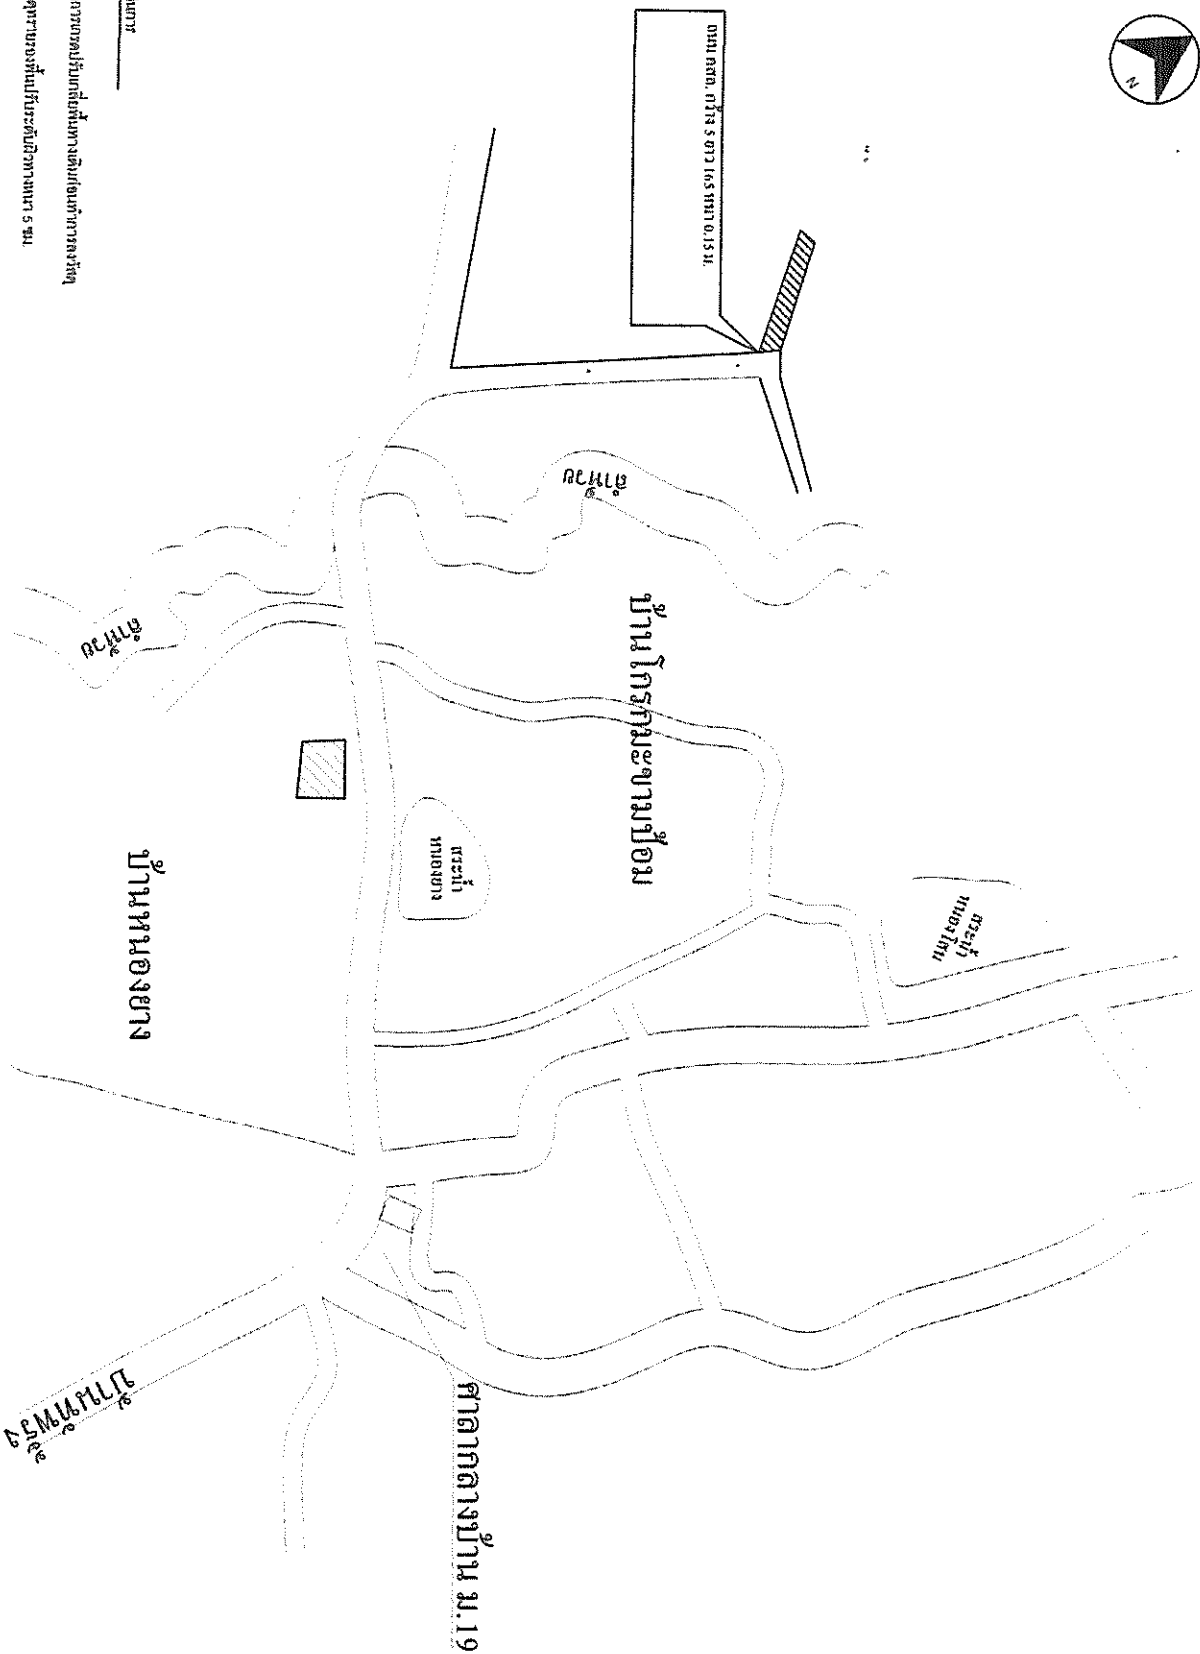


วิธีดำเนินการ




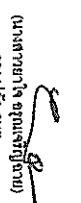

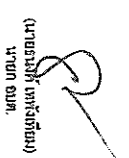
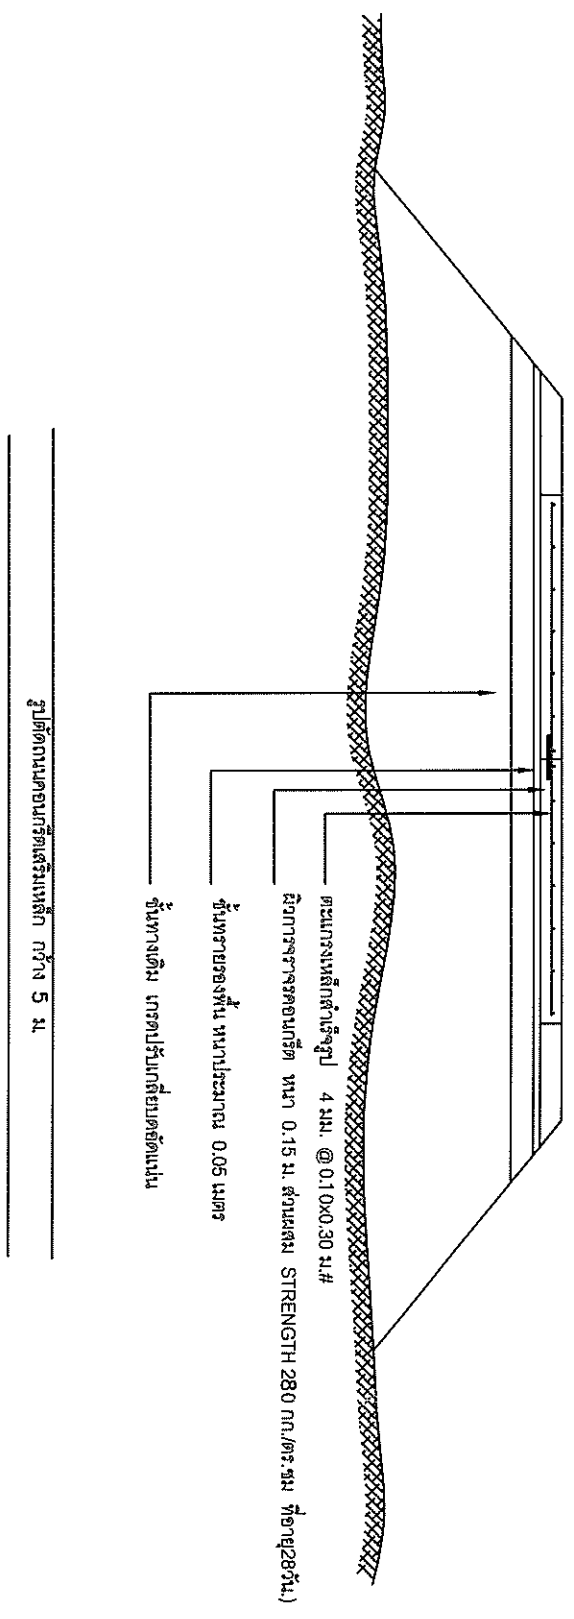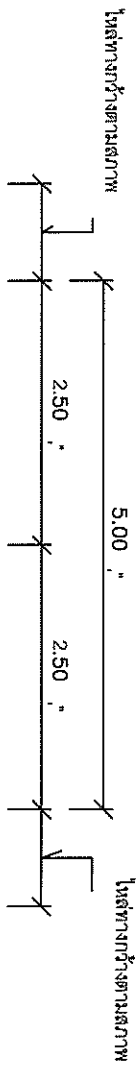


รูปตัดตามคอนกรีตเสริมเหล็ก กว้าง 5 ม.

หมายเหตุ

-ยึดตรงตามแบบของทางราชการ ค.ส.ท. พ.ศ. -2-203 (เฉพาะส่วนที่เกี่ยวกับเรื่อง)

องค์การบริหารส่วนตำบลลำไ้	
นายอัครวิทย์	
ก่อสร้างงานคอนกรีตเสริมเหล็กตามแบบ	
นายสมคิด	
รายการประกอบแบบ	
เขียนแบบ-สถาปนิก	
 (นายอัครวิทย์ คำคำ) ผู้ชำนาญช่างโยธา	
อื่นๆ	
 (นางสาวรายใจ อุดมเจริญทรัพย์) รพ. มีดี อบต. ภัทราพรการพนม ๒๓๓ กอ.๓๖	
เขียนแบบ	
 (นางสาวรายใจ อุดมเจริญทรัพย์) รพ. มีดี อบต. ภัทราพรการพนม ๒๓๓ กอ.๓๖	
อนุมัติ	
 (นายสมคิด เท่งเท็ง) นายก อบต.	
วันที่รับงาน	วันที่รับงาน
1/07/2567	12567
หน้า	



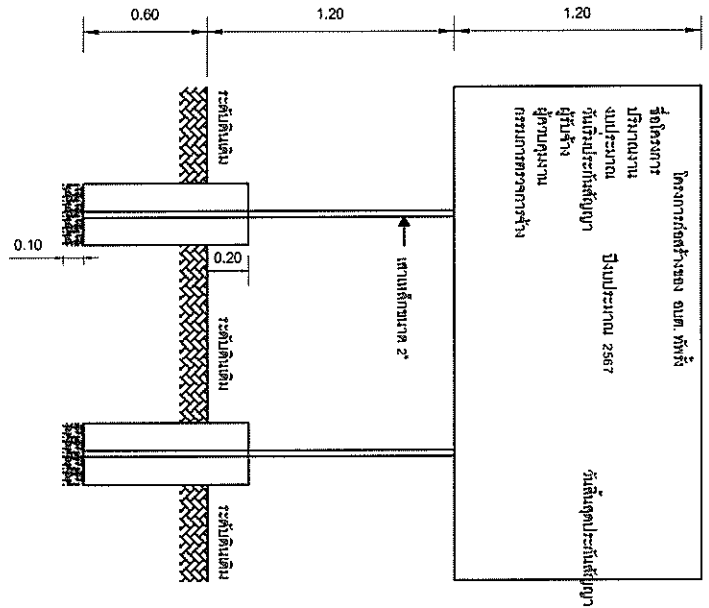

แบบบ้านโครงการ 1:25



รูปแบบหน้าตา 1:25

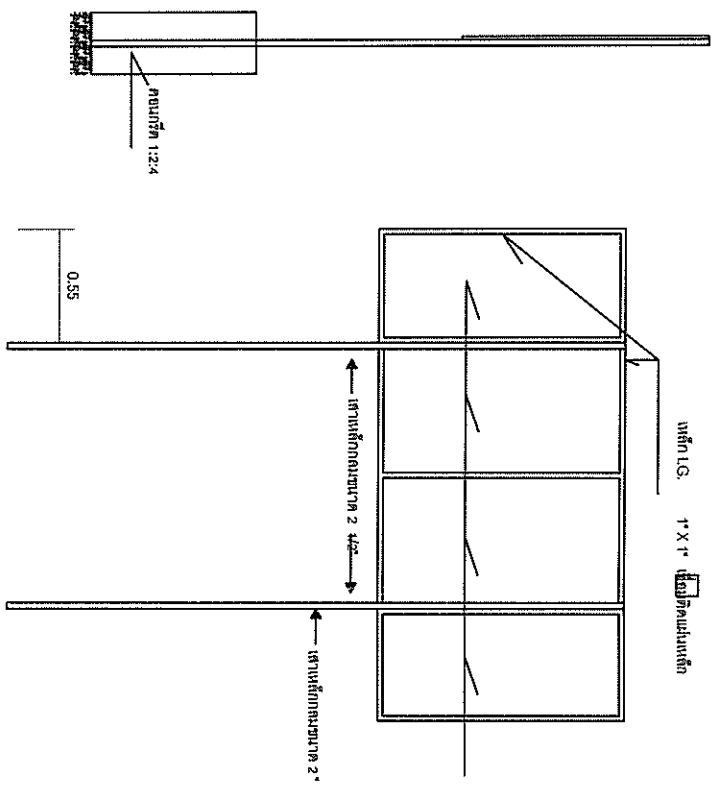

รูปด้านข้าง 1:25

รูปด้านหลัง 1:25

องค์การบริหารงานส่วนตำบลวัง แบบก่อสร้าง	
ก่อสร้างบนถนนวิถีคู่บ้านรวมใจถนน 1:1	
แบบแปลน	
รายการประกอบแบบ	
เขียนแบบ/ออกแบบ	
อื่นๆ	
(นายอนุชิต คำคำ)	
ผู้เขียนแบบ/ช่าง	
(นางสาวชานใจ อุดมเจริญ)	
รศ. ปิยะ อ.ม.	
รักษาการนายก อบ.ต.กบ.ช.	
เขียนแบบ	
(นางสาวชานใจ อุดมเจริญ)	
รศ. ปิยะ อ.ม.	
รักษาการนายก อบ.ต.กบ.ช.	
เขียนแบบ	
(นายอนุชิต คำคำ)	
นายก อบ.ต.	
วันที่รับแบบ	วันที่รับแบบ
1/07/2567	2567
วันที่	



TH | EN

ราคาน้ำมัน

ภูมิภาค

กทม. ปริมณฑล

การเชื่อมโยง

ค้นหาราคาน้ำมัน

นครราชสีมา



เมืองนครราชสีมา



กรกฎาคม



2567



ค้นหา

ราคาน้ำมันขายปลีกภูมิภาค ประจำปี พ.ศ. 2567

(หน่วยแสดงเป็น บาท/ลิตร)

* ราคานี้ไม่รวมภาษีบำรุงท้องที่ (ถ้ามี)

วันที่ - เวลา	ดีเซล Diesel	Gasohol E85	Gasohol E20	Gasohol 91	Gasohol 95
10-07-2567 05:00	33.21	36.76	37.01	38.75	39.1
04-07-2567 05:00	33.21	37.06	37.31	39.05	39.4

ก่อนหน้า 1 ถัดไป

แผนผังเว็บไซต์

ถามเราที่