















ตารางแสดงวงเงินงบประมาณที่ได้รับการจัดสรรและราคากลางในงานจ้างก่อสร้าง

๑. ชื่อโครงการก่อสร้างถนน คสล. ภายในหมู่บ้าน ม.๑๒ ตำบลทัพรั้ง อำเภอพระทองคำ จังหวัดนครราชสีมา
๒. หน่วยงานเจ้าของโครงการ กองช่าง องค์การบริหารส่วนตำบลทัพรั้ง
๓. วงเงิน งบประมาณที่ได้รับการจัดสรร ๔๙๖,๐๐๐ บาท (สี่แสนเก้าหมื่นหกพันบาทถ้วน)
๔. ลักษณะงานโดยสังเขป ขนาดความกว้าง ๖.๐๐ เมตร ยาว ๑๔๐ เมตร หนา ๐.๑๕ เมตร ไหล่ทางหินคลุก ปริมาตร ๓๔ ลบ.ม (ลงตามสภาพ) หรือมีพื้นที่ไม่น้อยกว่า ๘๔๐ ตารางเมตร รายละเอียดตามงบประมาณการก่อสร้าง และตามแปลนที่องค์การบริหารส่วนตำบลทัพรั้งกำหนด
๕. ราคากลางคำนวณ ณ วันที่ ๑ สิงหาคม ๒๕๖๗ เป็นเงิน ๕๓๘,๒๒๒.๘๓ บาท
๖. บัญชีประมาณราคากลาง
  - ๖.๑. สรุปประมาณราคาก่อสร้าง (ปร.๕)
  - ๖.๒. รายการประมาณการค่าก่อสร้าง (ปร.๔)
  - ๖.๓. ราคาวัสดุก่อสร้าง เดือน มิถุนายน ๒๕๖๗
๗. รายชื่อคณะกรรมการกำหนดราคากลาง
 

๗.๑. นางสาวยาใจ อรุณเจริญฉาย	ตำแหน่ง รองปลัด อบต.ทัพรั้ง	ประธานกรรมการ
.....	ทราบ	
๗.๒. นางสาวสุนิสา กฤษณสุวรรณ	ตำแหน่ง นักวิชาการจัดเก็บรายได้	กรรมการ
.....	ทราบ	
๗.๓. นายณัฐพล คำศรี	ตำแหน่ง ผู้ช่วยนายช่างโยธา	กรรมการและเลขานุการ
.....	ทราบ	

## สรุปผลการคำนวณราคากลางค่าก่อสร้าง

ส่วนราชการ	องค์การบริหารส่วนตำบลทัพรั้ง				
ประเภท	งานทาง				
เจ้าของโครงการ	กองช่าง อบต.ทัพรั้ง				
โครงการ	ก่อสร้างถนนคอนกรีตภายในหมู่บ้าน ม.12				
สถานที่ดำเนินการ	บ้านเตี้ยเตี้ย หมู่ที่ 12 ตำบลทัพรั้ง อำเภอพระทองคำ จังหวัดนครราชสีมา				
ตามแบบ อบต.ทัพรั้ง	เลขที่	/ 2567	ตามแบบ	แบบมาตรฐานงานทางสำหรับ อบท.	เลขที่ ทถ-2-203
ประมาณราคาตามแบบ ปร.4	จำนวน	1	แผ่น	เมื่อวันที่	1 สิงหาคม 2567

ลำดับที่	รายการ	ค่าวัสดุและค่าแรงงาน รวมเป็นเงิน (บาท)	FACTOR F	ค่าก่อสร้างทั้งหมด รวมเป็นเงิน (บาท)	หมายเหตุ
1	ประเภทงานทาง	394,533.67	1.3642	538,222.83	
2	ป้ายประชาสัมพันธ์โครงการ (2 บ้าย)	1.00	งาน	-	- บ้ายชั่วคราว 1 ชุด
	เงื่อนไข			-	- บ้ายถาวร 1 ชุด
	- เงินล่วงหน้าจ่าย 0 %			-	
	- ดอกเบี้ยเงินกู้ 7 %			-	
	- ดอกเบี้ยเงินฝาก 0 %			-	
	- ภาษีมูลค่าเพิ่ม (VAT) 7 %			-	
	รวมราคาค่าก่อสร้างทั้งสิ้น			538,222.83	
<b>สรุป</b>	คิดเป็นราคากลางค่าก่อสร้าง			538,222.83	
	(ตัวอักษร)	(-ห้าแสนสามหมื่นแปดพันสองร้อยยี่สิบสองบาทแปดสิบสามสตางค์-)			

รวมพื้นที่/ปริมาตร                      840.00    ตร.ม.                      ราคาเฉลี่ย ตร.ม. ละ                      640.74    บาท

อ้างอิง.- หลักเกณฑ์การคำนวณราคากลาง งานก่อสร้างทาง สะพาน และท่อเหลี่ยม ต.ค. 2560

ราคาวัสดุพาณิชย์จังหวัดนครราชสีมา เดือน มิถุนายน 2567

ราคาน้ำมัน ปตท. ณ อำเภอเมืองนครราชสีมา วันที่ 9 กรกฎาคม 2567

ลงชื่อ .....  .....ประธานกรรมการ


(นางสาวยาใจ อรุณเจริญฉาย)

รองปลัดองค์การบริหารส่วนตำบลทัพรั้ง

ลงชื่อ .....  .....กรรมการ

(นางสาวสุนิสา กฤษณสุวรรณ)

นักวิชาการจัดเก็บรายได้

ลงชื่อ .....  .....กรรมการ

(นายณัฐพล คำคลี)

ผู้ช่วยนายช่างโยธา

## บัญชีรายละเอียดราคากลางค่าก่อสร้าง

รายการประมาณราคา	งานต้นทุนค่าก่อสร้างงานทาง
โครงการ	ก่อสร้างถนนคอนกรีตภายในหมู่บ้าน ม.12
สถานที่ดำเนินการ	บ้านแดงเตี้ย หมู่ที่ 12 ตำบลทัพวัง อำเภอพระทองคำ จังหวัดนครราชสีมา
รายละเอียดโครงการ	ขนาดผิวคอนกรีต กว้าง 6 ม. ยาว 140.00 ม.หนา 0.15 ม. หรือรวมพื้นที่ไม่น้อยกว่า 840.00 ตร.ม. ไหล่ทางหินคลุกปริมาตร 34 ลบ.ม (ลงตามสภาพ)
ประมาณการเมื่อวันที่	1 สิงหาคม 2567 ตามแบบ เลขที่ / 2567

ลำดับ	รายการ	จำนวน	หน่วย	ค่าวัสดุ/ค่าดำเนินการ		ค่าแรงงาน/ค่าเสื่อมราคา		รวมเงิน (บาท)
				ต่อหน่วย	รวม	ต่อหน่วย	รวม	
1	งานขุดหรือบดอัดชั้นพื้นทางเดิม (ขุดหรือไม่น้อยกว่า 0.10 เมตร)	840.00	ตร.ม.	9.13	7,669.20	2.11	1,772.40	9,441.60
2	งานปรับเกรดวางป่าขุดตอ ขนาดกลาง	-	ตร.ม.	3.21	-	0.55	-	-
3	งานชั้นหินคลุกรองพื้นทาง	-	ลบ.ม.	873.00	-	61.61	-	-
4	งานทราयरองใต้พื้นคอนกรีต	42.00	ลบ.ม.	470.00	19,740.00	91.00	3,822.00	23,562.00
5	งานคอนกรีต 280 ksc. (ค.2)	127.00	ตร.ม.	1,941.00	246,507.00	327.00	41,529.00	288,036.00
6	เหล็กเสริมคอนกรีต							
	- Wire Mesh 4 มม. @ 0.10x0.30 ม.	840.00	ตร.ม.	36.43	30,601.20	5.00	4,200.00	34,801.20
	- RB Ø 15 มม. (DOWEL BAR)	-	ตัน	23,010.73	-	3,300.00	-	-
	- DB Ø 12 มม. (TIE BAR)	0.12	ตัน	21,680.56	2,695.33	3,300.00	410.26	3,105.58
	- RB Ø 19 มม. (Expention Joint)	0.19	ตัน	22,083.95	4,118.21	2,900.00	540.79	4,659.01
7	งานหินคลุกไหล่ทางพร้อมปรับแต่ง	34.44	ลบ.ม.	582.00	20,044.08	91.00	3,134.04	23,178.12
8	งานไม้แบบและค้ำยัน เวียน 4 ครั้ง	70.00	เมตร	15.26	1,068.20	5.34	373.80	1,442.00
9	ค่าตัดรอยต่อคอนกรีต และหยอดยาง	218.00	เมตร	21.59	4,706.62	2.53	551.54	5,258.16
10	กระดาษขานอ้อยชุบน้ำมัน/ไฟม	0.90	ตร.ม.	100.00	90.00	-	-	90.00
11	แผ่นพลาสติก กว้าง 1.20 ม.	84.00	เมตร	10.00	840.00	-	-	840.00
12	METAL or PVC CAP	12.00	ชุด	10.00	120.00	-	-	120.00
13	ท่อ คสล.ขนาด Ø 0.30 ม. พร้อมฝังกลบ	-	ท่อน	299.07	-	400.00	-	-
รวมราคาค่าต้นทุน								394,533.67

ลงชื่อ ..... ประธานกรรมการ

(นางสาวยาใจ อรุณเจริญฉาย)

รองปลัดองค์การบริหารส่วนตำบลทัพวัง

ลงชื่อ ..... กรรมการ


(นางสาวสุนิสา กฤษณสุวรรณ)

นักวิชาการจัดเก็บรายได้

ลงชื่อ ..... กรรมการ

(นายณัฐพล คำคัล)

ผู้ช่วยนายช่างโยธา

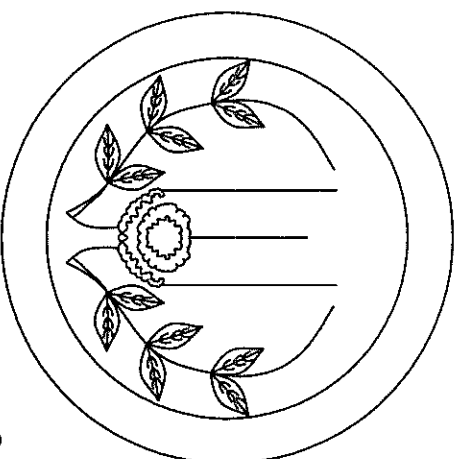

# องค์การบริหารส่วนตำบลทุ่งพริก

โครงการก่อสร้างถนนคอนกรีตภายในหมู่บ้าน ม.12

## ปริมาณงาน

ก่อสร้างถนน ค.ต.ล.กว้าง 6 ม. ยาว 140.00 ม. หน้า 0.15 ม. ใต้ทางหินคอกปุ๋ยมาตรา 34ลบ.ม ลงตามสภาพหรือมีพื้นที่น้อยกว่า 840 ตรม.  
พร้อมป้ายโครงการจำนวน 1 ป้าย

สถานที่ก่อสร้าง บ้านตึงเตี้ย หมู่ที่ 12 ตำบลทุ่งพริก

อำเภอพระทองคำ จังหวัดนครราชสีมา

ปีงบประมาณ 2567

องค์การบริหารส่วนตำบลทุ่งพริก

แผ่นที่	รายการบรรณ
1/6	รายการประกอบแบบ
4/6	ป้ายโครงการ
5/6	แบบมาตรฐาน กท.-2-203 แบบมาตรฐาน กท.-2-204

รายการประกอบแบบ

1. ข้อกำหนดวัสดุ

2. ไม้เชิงผนังใช้ไม้เชิงผนังประเภทที่ 1 เช่น ตะข่าง , เมล็ดไม้ชิงชัน , สราภพชช หรือที่ใดเฉพาะเป็นต้น
3. ส่วนผสม คอนกรีต ใช้ส่วนผสมที่ค่าของ STRENGTH ถูกภายใต้ 15x15x15 ซม. 200 กก/บ.ร.ร. ที่อายุ 28 วัน
4. หิน หวาย เป็นหินที่สะอาดไม่มีเศษวัสดุอื่น ๆ ไปปน หรือสิ่งกีดขวางไปโดยปริยาย
5. เหล็กเสริมกันรั้งตามคอนกรีตใช้ Wire mesh ส.ม.ม. 6.0x6.30 ม.
6. งานไม้เสาข้าง ใช้วัสดุที่ทนต่อการกัดกร่อนและความชื้นตามสภาพอากาศ ไม้ประเภทไม้เนื้อแข็ง 34 ส.ม.ม.
7. รายละเอียดอื่นๆ ให้เป็นไปตามข้อกำหนดแบบมาตรฐาน กท.-2-203 , กท.-2-204

2. วิธีการดำเนินการ

1. ก่อนดำเนินการก่อสร้างให้ผู้รับจ้างหรือผู้ทำการมีระดับการที่เดิมและนำวิธีที่ส่งมอบ และวัสดุที่ไม่เหมาะสม ออกก่อนทำการก่อสร้าง และขอทราบระดับหน้าประมาณ 5 ซม.
2. ถนนคอนกรีตใช้แบบถนน ก.ล.ล. ภายในหมู่บ้าน ถนนกว้าง 3.5-6 ม.
3. การทำลึกลงหน้าคอนกรีตให้ขอบให้กว้างโดยใช้แรงจากของค้ำยันหนึ่งไปยังอีกด้านหนึ่ง โดยข้างที่ติดกับจะลึกลงความลึกไม่เกิน 2 มม.
4. การนำคอนกรีต ผึ่งคอนกรีตแห้งด้วยไฟให้ทำการบ่มด้วยผ้าเปียก บ่มหรือระบายที่หน้า 28 วัน
5. วิธีต่างๆ มีหน่วยงานอื่นๆ นอกจากระเบรที่ใช้ได้เหมือนกัน
6. เพื่อให้เป็นไปตามหลักวิชาการหรือข้อบังคับหรือข้อบังคับในรูปแบบรายละเอียดประกอบแบบให้ดูในชุดเอกสารของงานผู้จ้างงานและผู้จ้าง

3. การส่งมอบงาน

- นำเอกสารทางส่งมอบงานดังนี้
- รูปถ่ายการก่อสร้างดำเนินการ ระหว่างดำเนินการ และดำเนินการเสร็จสิ้น
- รายการเอกสารแนบส่งมอบ
- หนังสือนัดส่งมอบงานของผู้รับจ้าง



















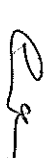


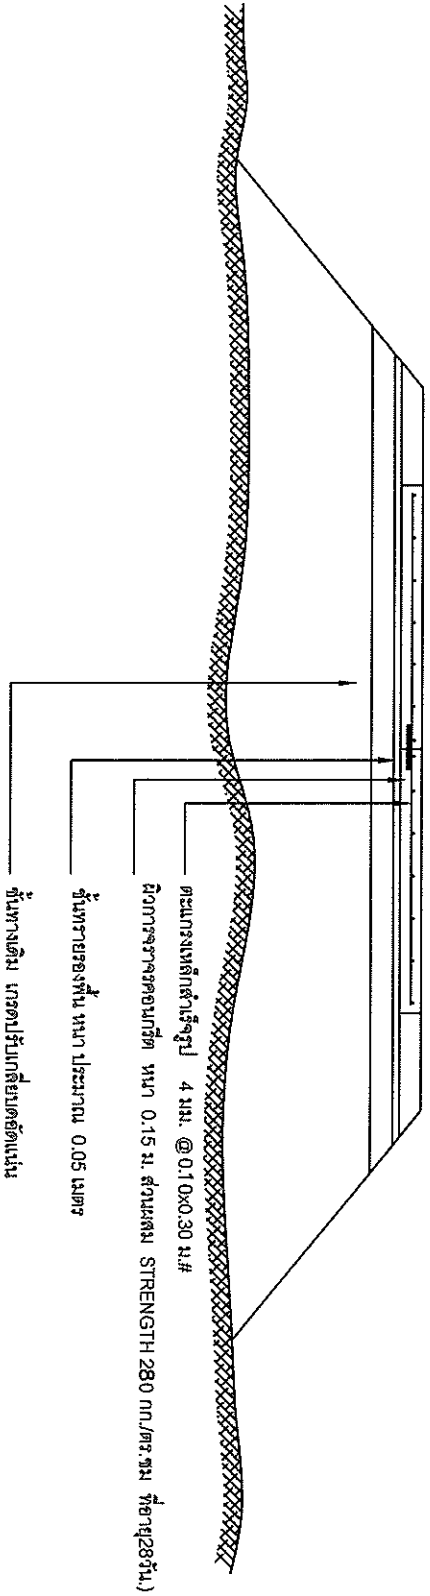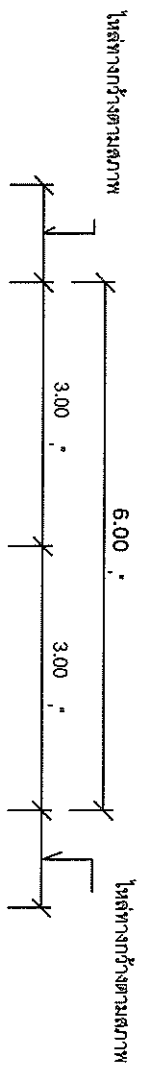



รูปตัดตามคอนกรีตเสริมเหล็ก กว้าง 6 ม.

มาตรฐาน


- ศึกษารายงานมาตรฐาน ค.ส.ท. -2-203 (เฉพาะส่วนที่เกี่ยวข้อง)

วันที่ขึ้นรูป	วันที่ตรวจ
1/08/2567	/2567
แผ่นที่	
3/5	







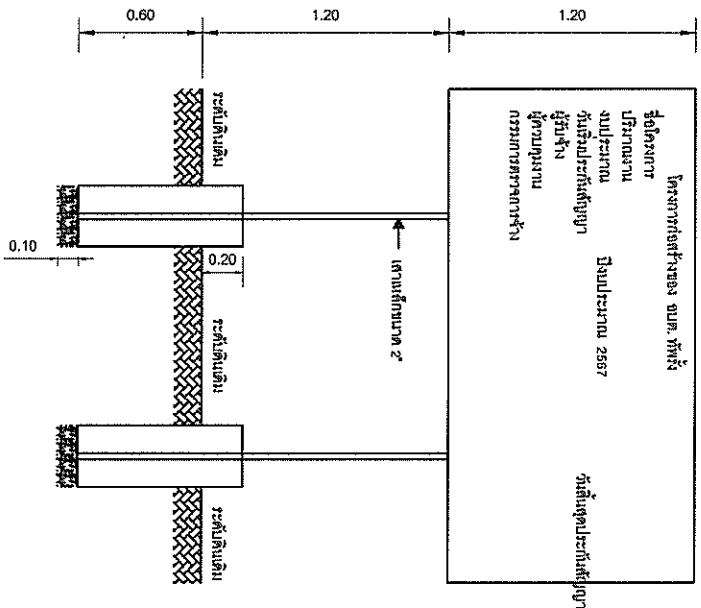

แบบบ้านโครงการ 1:25

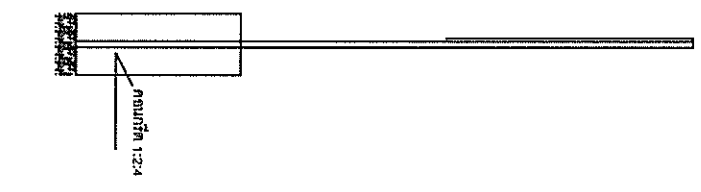

รูปด้านข้าง 1:25

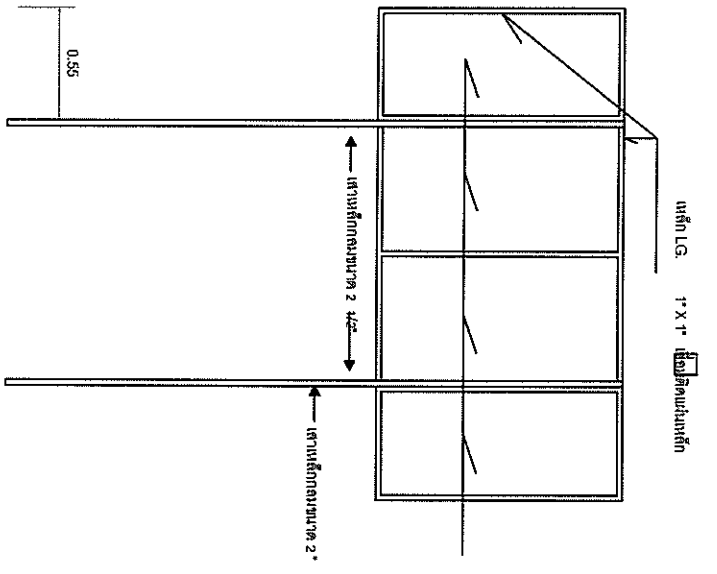

รูปด้านหลัง 1:25



รูปแบบพื้น 1:25


<p>หน้า</p>	<p>หน้า</p>





TH | EN

## ราคาน้ำมัน

ภูมิภาค

กทม. ปริมณฑล

การเชื่อมโยง

ค้นหาราคาน้ำมัน

นครราชสีมา



เมืองนครราชสีมา



สิงหาคม



2567



ค้นหา

ราคาน้ำมันขายปลีกภูมิภาค ประจำปี พ.ศ. 2567

(หน่วยแสดงเป็น บาท/ลิตร)

\* ราคานี้ไม่รวมภาษีบำรุงท้องที่ (ถ้ามี)

วันที่ - เวลา

วันที่ - เวลา	ดีเซล Diesel	Gasohol E85	Gasohol E20	Gasohol 91	Gasohol 95
01-08-2567 05:00	33.21	35.96	36.21	37.95	38.21

ก่อนหน้า  ถัดไป

แผนผังเว็บไซต์

ติดตามเราที่