


















ตารางแสดงวงเงินงบประมาณที่ได้รับการจัดสรรและราคากลางในงานจ้างก่อสร้าง

๑. โครงการก่อสร้างวางระบายน้ำเส้นศาลตาปู่ บ้านทัพรั้ง ม.๑ ตำบลทัพรั้ง
อำเภอพระทองคำ จังหวัดนครราชสีมา
๒. หน่วยงานเจ้าของโครงการ กองช่าง องค์การบริหารส่วนตำบลทัพรั้ง
๓. วงเงิน งบประมาณที่ได้รับการจัดสรร ๔๙๙,๐๐๐ บาท (สี่แสนเก้าหมื่นเก้าพันบาทถ้วน)
๔. ลักษณะงานโดยสังเขป ก่อสร้างวางระบายน้ำ ขนาดความกว้าง ๐.๕๐ เมตร ลึก ๐.๔๐ เมตร ยาว ๑๒๘ เมตร
๕. ราคากลางคำนวณ ณ วันที่ ๖ สิงหาคม ๒๕๖๗ เป็นเงิน ๔๙๗,๓๗๘.๕๓ บาท
๖. บัญชีประมาณราคากลาง
 - ๖.๑. สรุปประมาณราคาค่าก่อสร้าง (ปร.๕)
 - ๖.๒. รายการประมาณการค่าก่อสร้าง (ปร.๔)
 - ๖.๓. ราคาวัสดุก่อสร้าง เดือน มิถุนายน ๒๕๖๗
๗. รายชื่อคณะกรรมการกำหนดราคากลาง

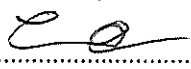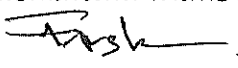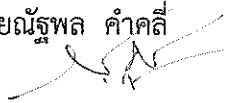๗.๑. นางสาวยาใจ อรุณเจริญฉาย	ตำแหน่ง รองปลัด อบต.ทัพรั้ง	ประธานกรรมการ
.....	ทราบ	
		
๗.๒. จำเริญตรีเทพ หงส์ทอง	ตำแหน่ง เจ้าพนักงานธุรการ	กรรมการ
.....	ทราบ	
		
๗.๓. นายณัฐพล คำคลี	ตำแหน่ง ผู้ช่วยนายช่างโยธา	กรรมการและเลขานุการ
.....	ทราบ	
		

แบบสรุปราคา

ปร.5

ประเภทงาน	งานทาง	
คำนวณราคากลางโดย	นายณัฐพล คำคดี	6 สิงหาคม 2567

ลำดับ ที่	รายการ	ต้นทุนค่าก่อสร้าง (บาท)	Factor F	ราคากลางรวมค่า F และภาษี (บาท)	ค่าหาง F
1	ประเภทงานอาคาร				$F \leq 5$ ล้าน
2	ประเภทงานชลประทาน	-	-	-	- เงินล่วงหน้า 0%
3	ประเภทงานทาง	364,593.56	1.3642	497,378.53	- เงินประกัน 0%
4	ประเภทงานสะพานท่อเหลี่ยม	-	-	-	- ภาษีมูลค่าเพิ่ม 7%
5	ป้ายประชาสัมพันธ์โครงการ	-	-	-	- ดอกเบี้ยเงินกู้ 7%
	รวมราคาค่าก่อสร้างทั้งสิ้น	364,593.56		-	
	รวมราคา			497,378.53	
	ปรับราคาเป็น			497,378.53	

ตัวอักษร

(สี่แสนเก้าหมื่นเจ็ดพันสามร้อยเจ็ดสิบแปดบาทห้าสิบสามสตางค์)

คิดเป็นราคาต่อตารางเมตร

3,885.77

บาท

หมายเหตุ ค่า Factor F ตามหนังสือกรมบัญชีกลาง ที่ กค 04053.3 / 499 ลงวันที่ 28 สิงหาคม 2566

ลงชื่อ ประธานกรรมการฯ

(นางสาวยาใจ อรุณเจริญฉาย)


ลงชื่อ จ.อ. กรรมการฯ

(ฉัตรเทพ หงษ์ทอง)

เจ้าหน้าที่งานธุรการ

ลงชื่อ กรรมการฯ

(นายณัฐพล คำคดี)

ผู้ช่วยนายช่างโยธา

รายการประมาณการค่าก่อสร้าง


ชื่อโครงการ โครงการก่อสร้างระบบน้ำเส้นศาลาปูน บ้านทัพเรียง หมู่ที่ 1
 ปริมาณงาน ก่อสร้างรางระบายน้ำ คสล. ความกว้าง 0.50 ม. ลึก ยาว 128 ม.
 สถานที่ก่อสร้าง หมู่ที่ 1 บ้านทัพเรียง ตำบลทัพเรียง อำเภอพระทองคำ จังหวัดนครราชสีมา
 หน่วยงานเจ้าของโครงการ กองช่าง องค์การบริหารส่วนตำบลทัพเรียง

แบบเลขที่ / 2567

วันที่ 6 สิงหาคม 2567

ผู้ประมาณการ นายณัฐพล คำคดี

ที่	รายการ	จำนวน	หน่วย	ค่าวัสดุ		ค่าแรงงาน		รวมค่าวัสดุและ ค่าแรงงาน	หมายเหตุ
				ราคา/หน่วย	จำนวนเงิน	ราคา/หน่วย	จำนวนเงิน		
1	งานดินขุด	0.91	ลบ.ม.	-	-	112.00	101.92	101.92	
2	งานทรายหยาบ	0.02	ลบ.ม.	470.00	9.40	104.00	2.08	11.48	
3	งานคอนกรีต St. 240 ksc	0.35	ลบ.ม.	1,902.95	661.75	327.00	113.71	775.47	
4	งานไม้แบบ (ค่าแรงติดตั้ง)	1.25	ตร.ม.	-	-	139.00	173.75	173.75	
	- ไม้แบบ (คัด 60%)	0.75	ลบ.ฟ.	657.90	493.43	-	-	493.43	
	- ไม้คร่าขีดแบบ (คัด 30%)	0.23	ลบ.ฟ.	657.90	148.03	-	-	148.03	
	- ตะปูขีดแบบ	0.31	กก.	65.00	20.31	-	-	20.31	
5	งานเหล็กเสริม								
	- DB 12 มม	23.15	กก.	21.725	502.91	3.600	83.34	586.25	
	- RB 9 มม.	15.88	กก.	22.733	361.05	4.400	69.88	430.93	
	- ลวดผูกเหล็ก	1.05	กก.	87.710	92.18	-	-	92.18	
						ราคาต่อความยาว 1 เมตร		2,833.74	
	กีดความยาว	128.00	เมตร			ราคาต้นทุน [1]		362,718.56	
1	งานอื่นๆ								
	ท่อ pvc 2" ชั้น 5	15.00	ท่อน	125.00	1,875.00			1,875.00	
2	งานซ่อมแซมระบบท่อประปาเดิม								
	- ท่อ pvc 2" ชั้น 8.5	-	ท่อน	191.59	-	25.00	-	-	
	- ท่อ pvc 4" ชั้น 8.5	-	ท่อน	682.24	-	25.00	-	-	
	- ข้อต่อ pvc 4"	-	อัน	84.11	-			-	
	- ข้อต่อ3ทาง 2"-1/2"	-	อัน	15.56	-			-	
	หรือต่อท่อน้ำดิบจากบ้านเรือน								
						ราคาต้นทุน [2]		1,875.00	
						รวมค่าวัสดุและค่าแรงงาน [1]+[2]		364,593.56	

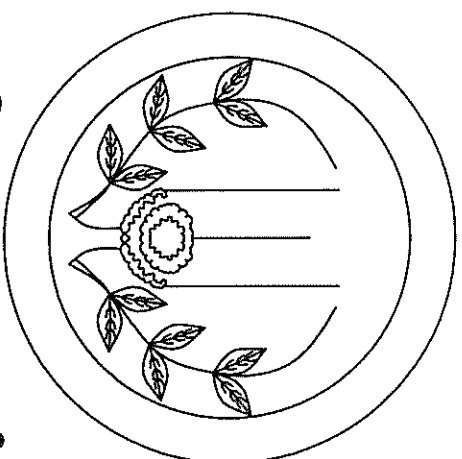










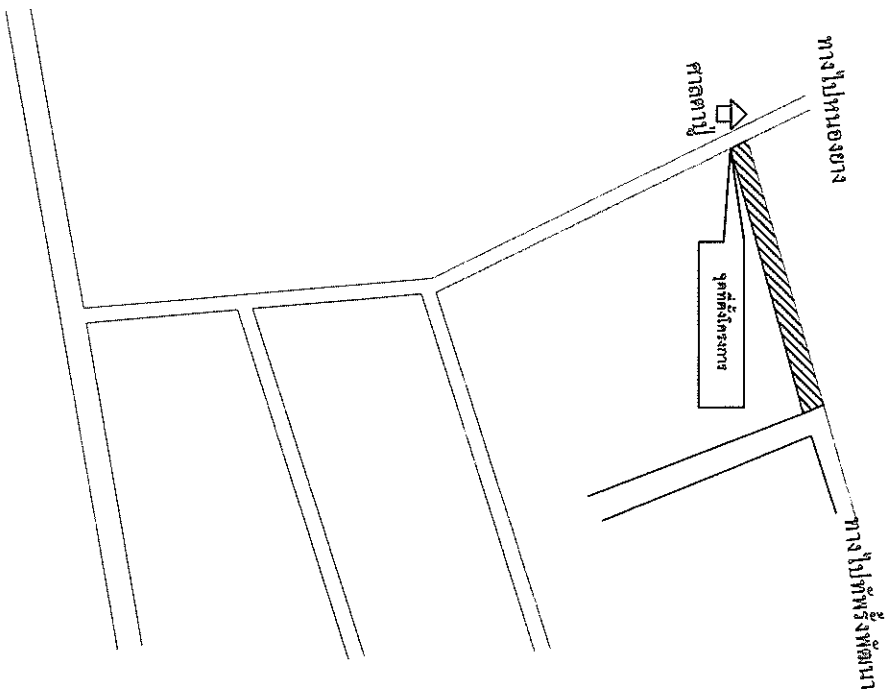






หน้า 1	

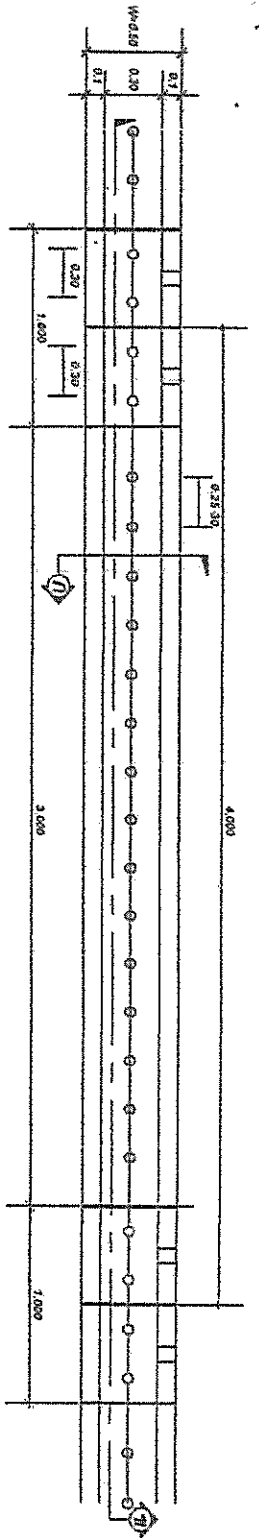


แบบร่างระบบท่อ

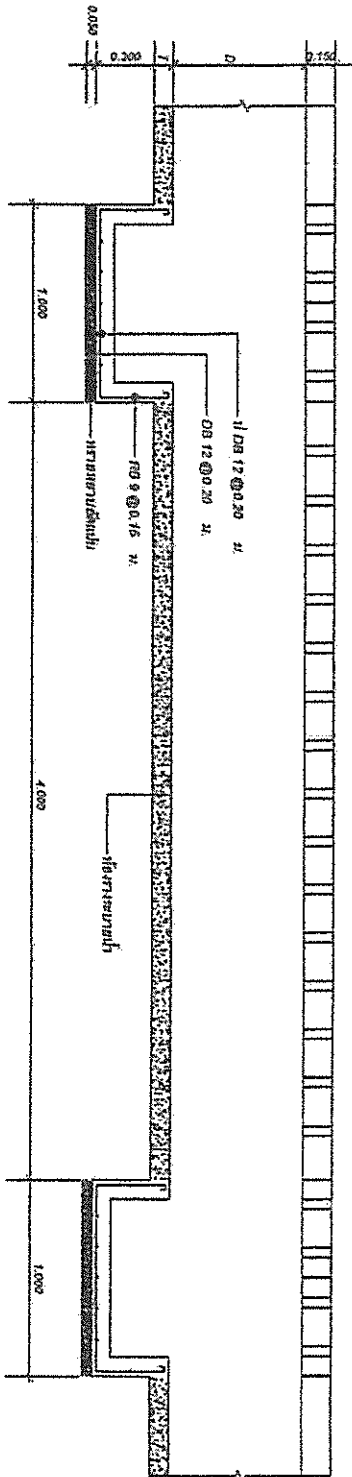


รูปตัด ๑ - ๑

รายการประกอบแบบ

1. ฝังท่อระบายน้ำ (เส้นผ่าศูนย์กลาง) ที่ใช้มากกว่า 10 ซม. และแรงอัด (COMPRESSIVE STRENGTH) ของผนังท่อระบายน้ำ ต้องอย่างน้อย 15 x 15 x 15 ซม. ที่ 28 วันหลังจากหล่อคอนกรีต 240 กก./ตร.ซม.
2. ผนังท่อระบายน้ำที่ต่ำกว่าฐาน 100, 20 และ 30 ซม.

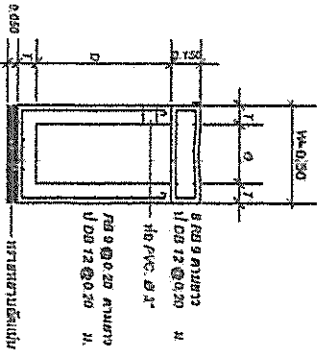

รูปตัด ๑ - ๑

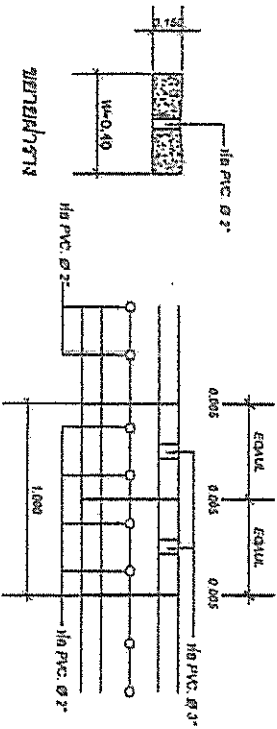

แบบหน้าตัด

จำนวนการใช้งาน	G (m)	T (m)	W (m)	D (m)
0.30	0.30	0.10	0.50	0.30, 0.70

ข้อมูลบริหารงานสำนักงาน

แบบร่าง

ร่างระบบท่อ

รูปตัด

ชื่อระบบ-สถานที่








1. เสา ที่นำอาคารตั้งขึ้นซึ่งต้องทำในตำแหน่ง โดยหาที่ตั้งให้ใกล้เคียงกับเสา 2 คู่
 2. คูน้ำหรือคูขัง
 3. ขนถ่ายดินหรือวัสดุถมดินตามความเหมาะสม ซึ่งหาตามแบบที่กำหนด
 4. ผนังเหล็ก ขนาด กว้าง 1.20 เมตร ยาว 2.40 เมตร
 5. จุดก่อสร้างไว้เกี่ยวกับเขตตามความเหมาะสม ในโครงการของท้องถิ่น

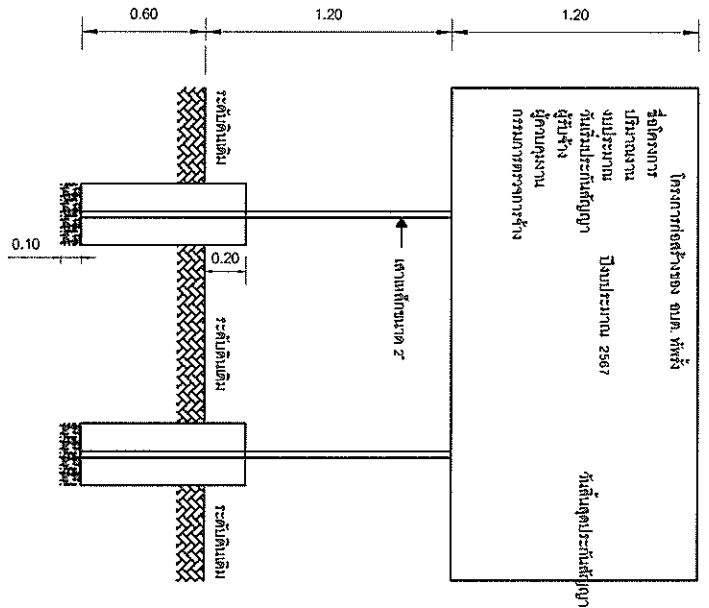

แบบบ้านโครงการ 1:25





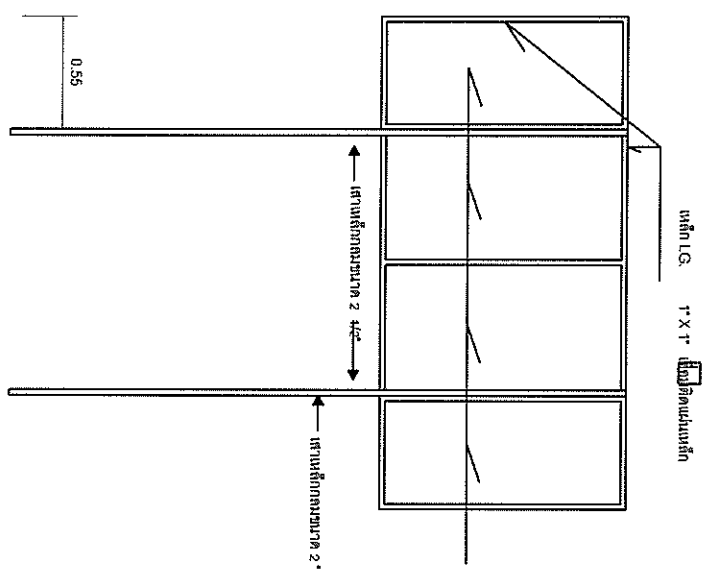




รูปด้านข้าง 1:25



รูปด้านหลัง 1:25



รูปแบบแปลน 1:25

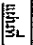


TH | EN

ราคาน้ำมัน

ภูมิภาค

กทม. ปริมณฑล

การเชื่อมโยง

ค้นหาราคาน้ำมัน

นครราชสีมา



เมืองนครราชสีมา



สิงหาคม



2567



ค้นหา

ราคาน้ำมันขายปลีกภูมิภาค ประจำปี พ.ศ. 2567

(หน่วยแสดงเป็น บาท/ลิตร)

* ราคานี้ไม่รวมภาษีบำรุงท้องที่ (ถ้ามี)

วันที่ - เวลา

	ดีเซล Diesel	Gasohol E85	Gasohol E20	Gasohol 91	Gasohol 95
20-08-2567 05:00	33.21	34.56	34.81	36.55	36.95
09-08-2567 05:00	33.21	34.96	35.21	36.95	37.25
06-08-2567 05:00	33.21	35.26	35.51	37.25	37.55
03-08-2567 05:00	33.21	35.66	35.91	37.65	38.05
01-08-2567 05:00	33.21	35.96	36.21	37.95	38.35

ก่อนหน้า 1 ถัดไป

แผนผังเว็บไซต์