


















ตารางแสดงวงเงินงบประมาณที่ได้รับการจัดสรรและราคากลางในงานจ้างก่อสร้าง

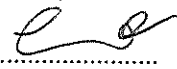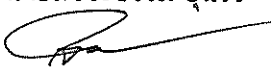๑. ชื่อโครงการก่อสร้างถนนหินคลุกสายแยกคลองชัย-โนนสำราญ หมู่ ๑๕ ตำบลทัพรั้ง อำเภอพระทองคำ จังหวัดนครราชสีมา
๒. หน่วยงานเจ้าของโครงการ กองช่าง องค์การบริหารส่วนตำบลทัพรั้ง
๓. วงเงิน งบประมาณที่ได้รับการจัดสรร ๓๕๔,๐๐๐ บาท (สามแสนห้าหมื่นสี่พันบาทถ้วน)
๔. ลักษณะงานโดยสังเขป ลงหินคลุกขนาดความกว้าง ๓.๕๐ เมตร ยาว ๑,๐๖๐ เมตร หนาเฉลี่ย ๐.๑๐ เมตร หรือมีพื้นที่ไม่น้อยกว่า ๓,๗๑๐ ตารางเมตร
๕. ราคากลางคำนวณ ณ วันที่ ๒๘ สิงหาคม ๒๕๖๗ เป็นเงิน ๓๖๑,๔๕๙.๕๐ บาท
๖. บัญชีประมาณราคากลาง
 - ๖.๑. สรุปประมาณราคาค่าก่อสร้าง (ปร.๕)
 - ๖.๒. รายการประมาณการค่าก่อสร้าง (ปร.๔)
 - ๖.๓. ราคาวัสดุก่อสร้าง เดือน กรกฎาคม ๒๕๖๗
๗. รายชื่อคณะกรรมการกำหนดราคากลาง
 - ๗.๑. นางสาวยาใจ อรุณเจริญฉาย ตำแหน่ง รองปลัดองค์การบริหารส่วนตำบลทัพรั้ง ประธานกรรมการ

 ทราบ
 - ๗.๒. นายสัจจะธรรม อุ่นใจ ตำแหน่ง นักวิชาการเกษตร กรรมการ

 ทราบ
 - ๗.๓. นายณัฐพล คำศรี ตำแหน่ง ผู้ช่วยนายช่างโยธา กรรมการและเลขานุการ

 ทราบ

สรุปผลการประมาณราคาก่อสร้าง

ปร.๕

ชื่อโครงการ โครงการก่อสร้างถนนหินคลุกสายแยกคลองชัย - โนนสำราญ หมู่ ๑๕

สถานที่ก่อสร้าง หมู่ที่ ๑๕ บ้านโนนจิว ตำบลทัพรั้ง อำเภอพระทองคำ จังหวัดนครราชสีมา

ปริมาณงาน ก่อสร้างถนนหินคลุกสายแยกคลองชัย - โนนสำราญ หมู่ ๑๕ ลงหินคลุกขนาดความกว้าง ๓.๕๐ ยาว ๑,๐๖๐ เมตร หนาเฉลี่ย ๐.๑๐ ม.

หรือมีพื้นที่ไม่น้อยกว่า ๓,๗๑๐ ตารางเมตร ตามแบบ อบต.ทัพรั้ง

ผู้ประมาณราคา นายณัฐพล คำคลี ตำแหน่ง ผู้ช่วยนายช่างโยธา องค์การบริหารส่วนตำบลทัพรั้ง

ประมาณราคาเมื่อวันที่ ๒๘ สิงหาคม ๒๕๖๗ ราคาน้ำมันดีเซลเฉลี่ย ลิตรละ ๓๓.๒๑ บาท

| ลำดับที่ | รายการ | รวมค่างานต้นทุน | FACTOR F | รวมค่าก่อสร้าง | หมายเหตุ |
|---|---|-----------------|----------|--------------------------|---|
| ๑ | งานต้นทุน | ๒๖๔,๙๖๐.๗๘ | ๑.๓๖๕๒ | ๓๖๑,๔๕๙.๕๐ | Factor F งานทาง - ดอกเบี้ยเงินกู้ ๗% - ภาษี ๗% - ล่วงหน้าจ่าย ๐% - ประกันผลงาน ๐% |
| สรุป | รวมเป็นราคาก่อสร้าง คิดเป็นเงินค่าก่อสร้างประมาณ | | | ๓๖๑,๔๕๙.๕๐ ๓๖๑,๔๕๙.๕๐ | |
| (สามแสนหกหมื่นหนึ่งพันสี่ร้อยห้าสิบบาทห้าสิบสตางค์) | | | | | |

คณะกรรมการกำหนดราคากลาง

(ลงชื่อ).....ประธานกรรมการ
นางสาวยาใจ อรุณเจริญฉาย(ลงชื่อ).....กรรมการ
นายสังจะธรรม อุ่นใจ(ลงชื่อ).....กรรมการ
นายณัฐพล คำคลี

(ลงชื่อ).....เห็นชอบ

(นางสาวยาใจ อรุณเจริญฉาย)

รองปลัดองค์การบริหารส่วนตำบลทัพรั้ง

รักษาราชการแทนปลัดองค์การบริหารส่วนตำบลทัพรั้ง

(ลงชื่อ).....เห็นชอบ

(นายธนงค์ เทพังเทียม)

นายกองค์การบริหารส่วนตำบลทัพรั้ง

สรุปประมาณราคา

ป.ร.๔

ชื่อโครงการ โครงการก่อสร้างถนนหินคลุกสายแยกคลองชัย - โนนสำราญ หมู่ ๑๕

| ที่ | รายการ | หน่วย | จำนวน | ค่าวัสดุ | | ค่าแรง | | รวมวัสดุ+ค่าแรง |
|-----|---|-------|-------|------------|------------|------------|-----------|-----------------|
| | | | | ราคา/หน่วย | จำนวนเงิน | ราคา/หน่วย | จำนวนเงิน | |
| ๑ | เกรดปรับเฉลี่ย | ตร.ม. | ๓,๗๑๐ | | | ๓.๗๖ | ๑๓,๙๔๙.๖๐ | |
| ๒ | ลงหินคลุก ๓.๕๐ม.* ๑.๐๖๐ม. * ๐.๑๐ ม. (แบบ) | ลบ.ม | ๓๗๑ | ๖๗๖.๕๘ | ๒๕๑,๐๑๑.๑๘ | - | - | ๒๕๑,๐๑๑.๑๘ |
| | รวมงานทั้งหมด | | | | ๒๕๑,๐๑๑.๑๘ | | ๑๓,๙๔๙.๖๐ | ๒๖๔,๙๖๐.๗๘ |



TH | EN

ราคาน้ำมัน

ภูมิภาค

กทม. ปริมณฑล

การเชื่อมโยง

ค้นหาราคาน้ำมัน

นครราชสีมา



เมืองนครราชสีมา



สิงหาคม



2567



ค้นหา

ราคาน้ำมันขายปลีกภูมิภาค ประจำปี พ.ศ. 2567

(หน่วยแสดงเป็น บาท/ลิตร)

* ราคานี้ไม่รวมภาษีบำรุงท้องที่ (ถ้ามี)


วันที่ - เวลา

| | ดีเซล Diesel | Gasohol E85 | Gasohol E20 | Gasohol 91 | Gasohol 95 |
|------------------|--------------|-------------|-------------|------------|------------|
| 23-08-2567 05:00 | 33.21 | 34.26 | 34.51 | 36.25 | 36.1 |
| 20-08-2567 05:00 | 33.21 | 34.56 | 34.81 | 36.55 | 36.1 |
| 09-08-2567 05:00 | 33.21 | 34.96 | 35.21 | 36.95 | 37.1 |
| 06-08-2567 05:00 | 33.21 | 35.26 | 35.51 | 37.25 | 37.1 |
| 03-08-2567 05:00 | 33.21 | 35.66 | 35.91 | 37.65 | 38.1 |
| 01-08-2567 05:00 | 33.21 | 35.96 | 36.21 | 37.95 | 38.1 |

ก่อนหน้า

1

ถัดไป

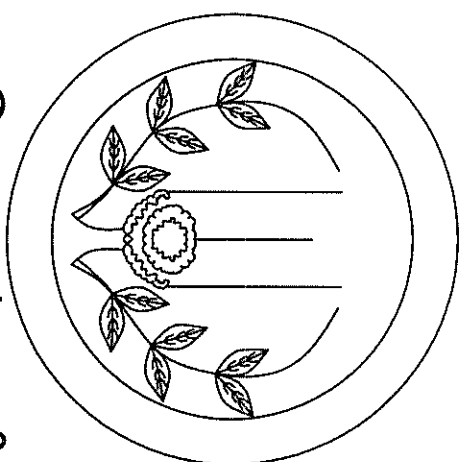










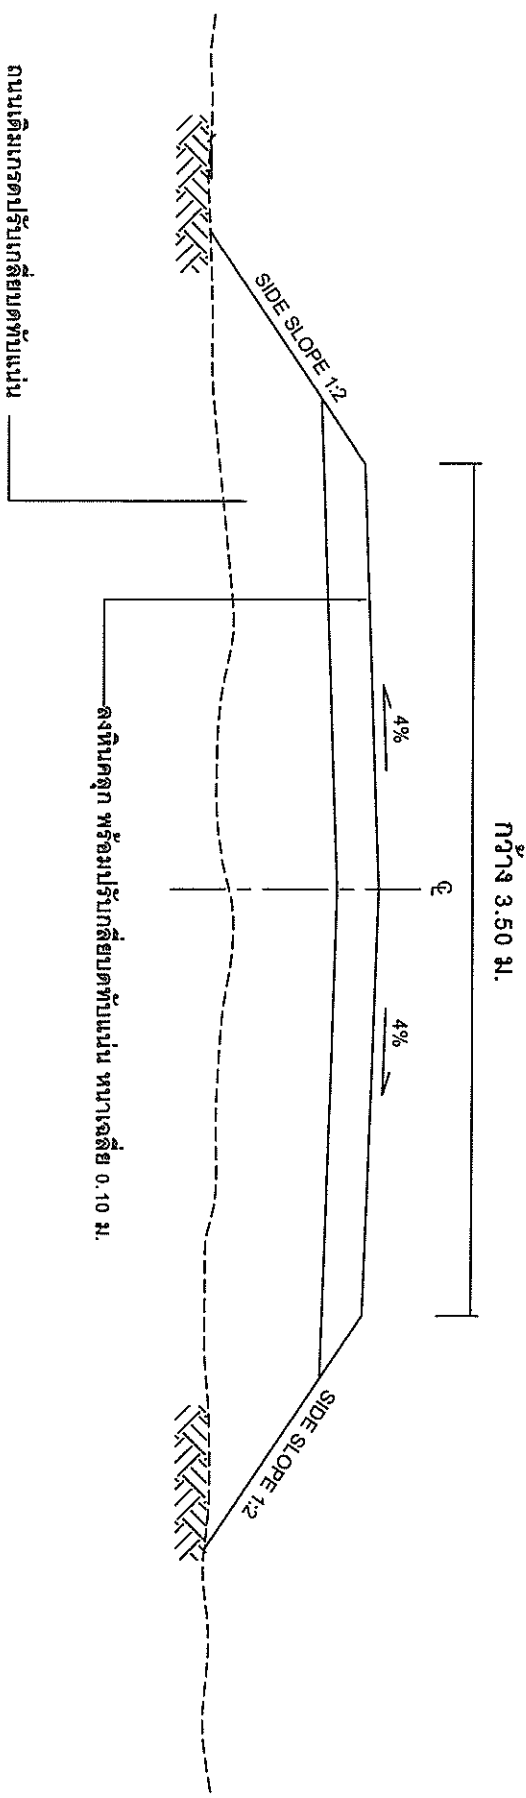


รูปตัดโครงสร้างถนน

*** คัดลอกตามแบบมาตรฐาน ทด 2-304 (เฉพาะส่วนที่เกี่ยวข้อง)


กว้าง 3.50 ม.

| | |
|--|-----------------------|


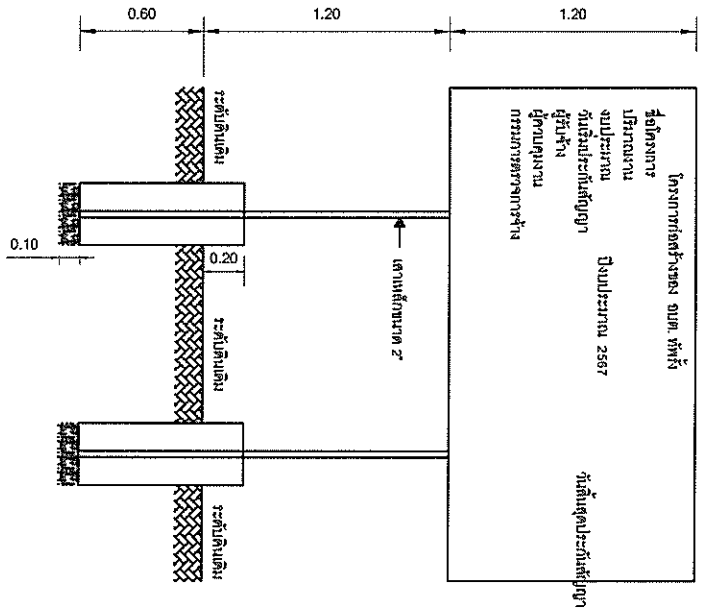



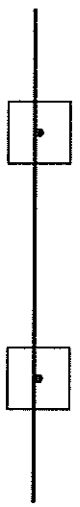





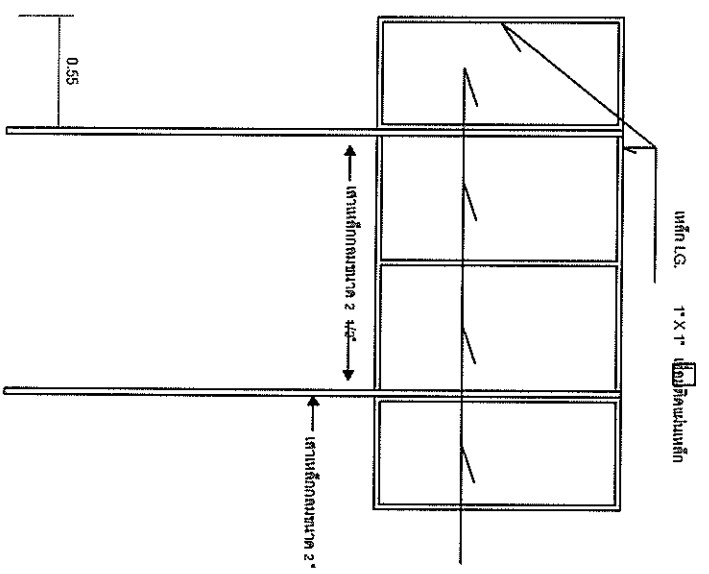


| | |
|--|------------|
