







๓. วงเงิน งบประมาณที่ได้รับการจัดสรร ๒๘๑,๐๐๐บาท (สองแสนแปดหมื่นหนึ่งพันบาทถ้วน)
๔. ลักษณะงานโดยสังเขป ลงลูกรังกว้าง ๓.๐๐ เมตร ยาว ๑,๕๗๐ เมตร ขนาดเฉลี่ย ๐.๑๐ เมตร (แน่น) หรือมีพื้นที่ไม่น้อยกว่า ๔,๗๑๐ ตารางเมตร
๕. ราคากลางคำนวณ ณ วันที่ ๙ กันยายน ๒๕๖๗ เป็นเงิน ๒๘๗,๔๐๐.๙๑ บาท
 - ๖.๑. สรุปประมาณราคาค่างก่อสร้าง (ปร.๕)
 - ๖.๒. รายการประมาณการค่าก่อสร้าง (ปร.๔)
 - ๖.๓. ราคาวัสดุก่อสร้าง เดือน สิงหาคม ๒๕๖๗
๖. รายชื่อคณะกรรมการกำหนดราคากลาง
 - ๗.๒. นายเดชนันท์ จันทร์ยางช่อง ตำแหน่ง นักวิชาการสาธารณสุข กรรมการ
 - ๗.๒. นายณัฐพล คำคลี ตำแหน่ง ผู้ช่วยนายช่างโยธา กรรมการและเลขานุการ

จึงประกาศมาเพื่อประชาสัมพันธ์ให้ทราบโดยทั่วกัน

สั่ง ณ วันที่ ๙ เดือน กันยายน พ.ศ. ๒๕๖๗


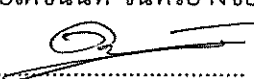
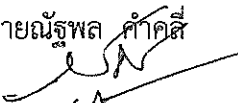
(ลงชื่อ)





ตารางแสดงวงเงินงบประมาณที่ได้รับการจัดสรรและราคากลางในงานจ้างก่อสร้าง

๑. ชื่อโครงการก่อสร้างถนนคันดินลงลูกรังตลิ่งขงโค-โนนลอย ตำบลทัพรั้ง อำเภอพระทองคำ จังหวัดนครราชสีมา
๒. หน่วยงานเจ้าของโครงการ กองช่าง องค์การบริหารส่วนตำบลทัพรั้ง
๓. วงเงิน งบประมาณที่ได้รับการจัดสรร ๒๘๑,๐๐๐บาท (สองแสนแปดหมื่นหนึ่งพันบาทถ้วน)
๔. ลักษณะงานโดยสังเขป ลงลูกรังกว้าง ๓.๐๐ เมตร ยาว ๑,๕๗๐ เมตร ขนาดเฉลี่ย ๐.๑๐ เมตร (แน่น) หรือมีพื้นที่ไม่น้อยกว่า ๔,๗๑๐ ตารางเมตร
๕. ราคากลางคำนวณ ณ วันที่ ๙ กันยายน ๒๕๖๗ เป็นเงิน ๒๘๗,๔๐๐.๙๑ บาท
๖. บัญชีประมาณราคากลาง
 - ๖.๑. สรุปประมาณราคาค่าก่อสร้าง (ปร.๕)
 - ๖.๒. รายการประมาณการค่าก่อสร้าง (ปร.๔)
 - ๖.๓. ราคาวัสดุก่อสร้าง เดือน สิงหาคม ๒๕๖๗
๗. รายชื่อคณะกรรมการกำหนดราคากลาง
 - ๗.๑. นางสาวยาใจ อรุณเจริญฉาย ตำแหน่ง รองปลัดองค์การบริหารส่วนตำบลทัพรั้ง ประธานกรรมการ

 ทราบ
 - ๗.๒. นายเดชนันท์ จันทร์ยางช่อง ตำแหน่ง นักวิชาการสาธารณสุข กรรมการ

 ทราบ
 - ๗.๓. นายณัฐพล คำคัสี ตำแหน่ง ผู้ช่วยนายช่างโยธา กรรมการและเลขานุการ

 ทราบ

สรุปผลการประมาณราคาก่อสร้าง

ปร.๕

ชื่อโครงการ โครงการก่อสร้างถนนคันดิน ลงลูกรังตลุกขงโค - โนนลอย
 สถานที่ก่อสร้าง หมู่ที่ ๑๗ บ้านตลุกขงโค ตำบลทัพรั้ง อำเภอพระทองคำ จังหวัดนครราชสีมา
 ปริมาณงาน ถนนคันดินลงลูกรัง ลงลูกรังกว้าง ๓.๐๐ เมตร ยาว ๑,๕๗๐ เมตร หนาเฉลี่ย ๐.๑๐ เมตร (แน่น)
 หรือมีพื้นที่ไม่น้อยกว่า ๔,๑๗๐ ตารางเมตร ตามแบบ อบต.ทัพรั้ง
 ผู้ประมาณราคา นายณัฐพล คำคลี ตำแหน่ง ผู้ช่วยนายช่างโยธา องค์การบริหารส่วนตำบลทัพรั้ง
 ประมาณราคาเมื่อวันที่ ๑๐ กันยายน ๒๕๖๗ ราคาน้ำมันดีเซลเฉลี่ย ลิตรละ ๓๓.๒๑ บาท

ลำดับที่	รายการ	รวมค่างานต้นทุน	FACTOR F	รวมค่าก่อสร้าง	หมายเหตุ
๑	งานต้นทุน ป้ายโครงการ ๑ ป้าย	๒๑๐,๖๗๓.๕๕	๑.๓๖๔๒	๒๘๗,๔๐๐.๙๑	Factor F งานทาง - ดอกเบี้ยเงินกู้ ๗% - ภาษี ๗% - ล่วงหน้าจ่าย ๐% - ประกันผลงาน ๐%
สรุป	รวมเป็นราคาก่อสร้าง คิดเป็นเงินค่าก่อสร้างประมาณ			๒๘๗,๔๐๐.๙๑ ๒๘๗,๔๐๐.๙๑	
(สองแสนแปดหมื่นเจ็ดพันสี่ร้อยบาทเก้าสิบเอ็ดสตางค์)					

คณะกรรมการกำหนดราคากลาง

(ลงชื่อ).....
 นางสาวยาใจ อรุณเจริญฉาย

(ลงชื่อ).....เห็นชอบ
 (นางสาวยาใจ อรุณเจริญฉาย)
 รองปลัดองค์การบริหารส่วนตำบลทัพรั้ง
 รักษาราชการแทนปลัดองค์การบริหารส่วนตำบลทัพรั้ง

(ลงชื่อ).....กรรมการ
 นายเดชนันท์ จันทน์ยางช่อง

(ลงชื่อ).....เห็นชอบ
 (นายธรงค์ เทพังเทียม)
 นายกององค์การบริหารส่วนตำบลทัพรั้ง

(ลงชื่อ).....กรรมการ
 นายณัฐพล คำคลี

สรุปประมาณราคา

ป.ร.๔

 ประมาณราคาเมื่อวันที่ ๑๐ กันยายน ๒๕๖๗ ราคาน้ำมันดีเซลเฉลี่ย ลิตรละ ๓๓.๒๑ บาท

ที่	รายการ	หน่วย	จำนวน	ค่าวัสดุ		ค่าแรง		รวมวัสดุ+ค่าแรง
				ราคา/หน่วย	จำนวนเงิน	ราคา/หน่วย	จำนวนเงิน	
๑	ชุดรั้วพื้นทางเดิมตลอดแฉ่ง	ตรม.	๕๗๑๐			๑๑.๒๔	๕๒,๙๔๐.๔๐	๕๒,๙๔๐.๔๐
๓	งานลูกรัง ๓.๐๐ม. * ๑๕๗๐ม. * ๐.๑๐ ม. (แฉ่ง)	ลบ.ม.	๔๗๑	๓๓๔.๘๘	๑๕๗,๕๗๓.๑๘			๑๕๗,๕๗๓.๑๘
	รวมงานทั้งหมด				๑๕๗,๕๗๓.๑๘		๕๒,๙๔๐.๔๐	๒๑๐,๖๑๓.๕๘



TH | EN

ราคาน้ำมัน

ภูมิภาค

กทม. ปริมณฑล

การเชื่อมโยง

ค้นหาราคาน้ำมัน

นครราชสีมา



เมืองนครราชสีมา



กันยายน



2567



ค้นหา

ราคาน้ำมันขายปลีกภูมิภาค ประจำปี พ.ศ. 2567

(หน่วยแสดงเป็น บาท/ลิตร)


* ราคานี้ไม่รวมภาษีบำรุงท้องที่ (ถ้ามี)

วันที่ - เวลา	ดีเซล Diesel	Gasohol E85	Gasohol E20	Gasohol 91	Gasohol 95
10-09-2567 05:00	33.21	33.26	33.51	35.25	35.1
06-09-2567 05:00	33.21	33.76	34.01	35.75	36.1

ก่อนหน้า 1 ถัดไป

แผนผังเว็บไซต์

ถามเราที่

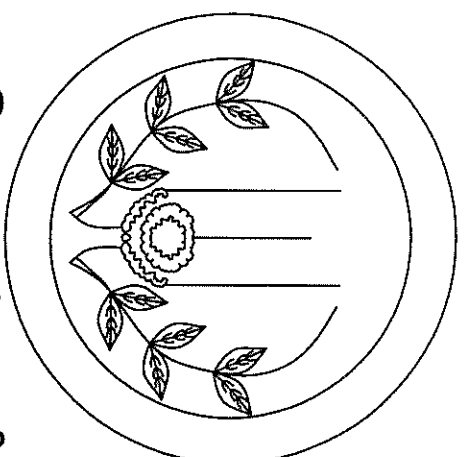











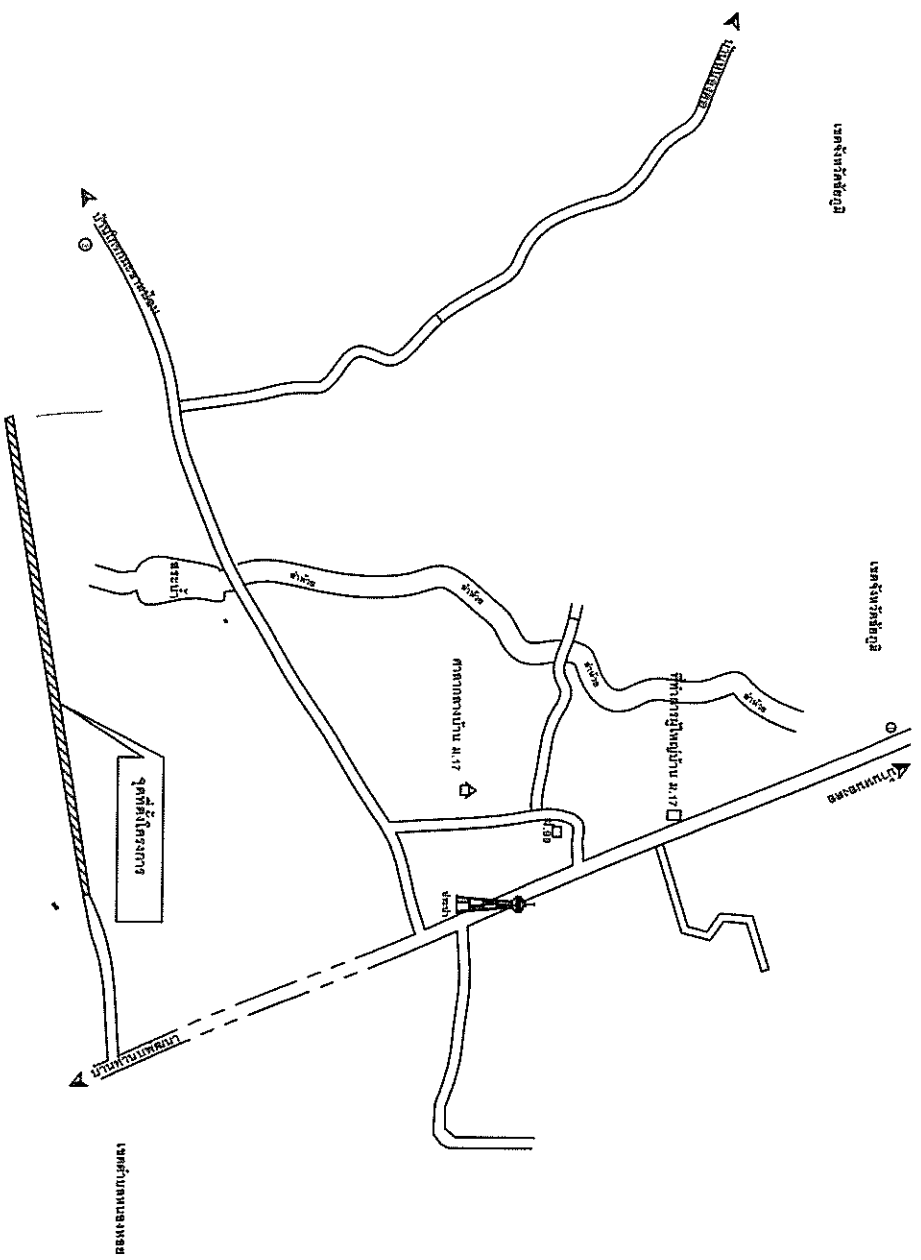




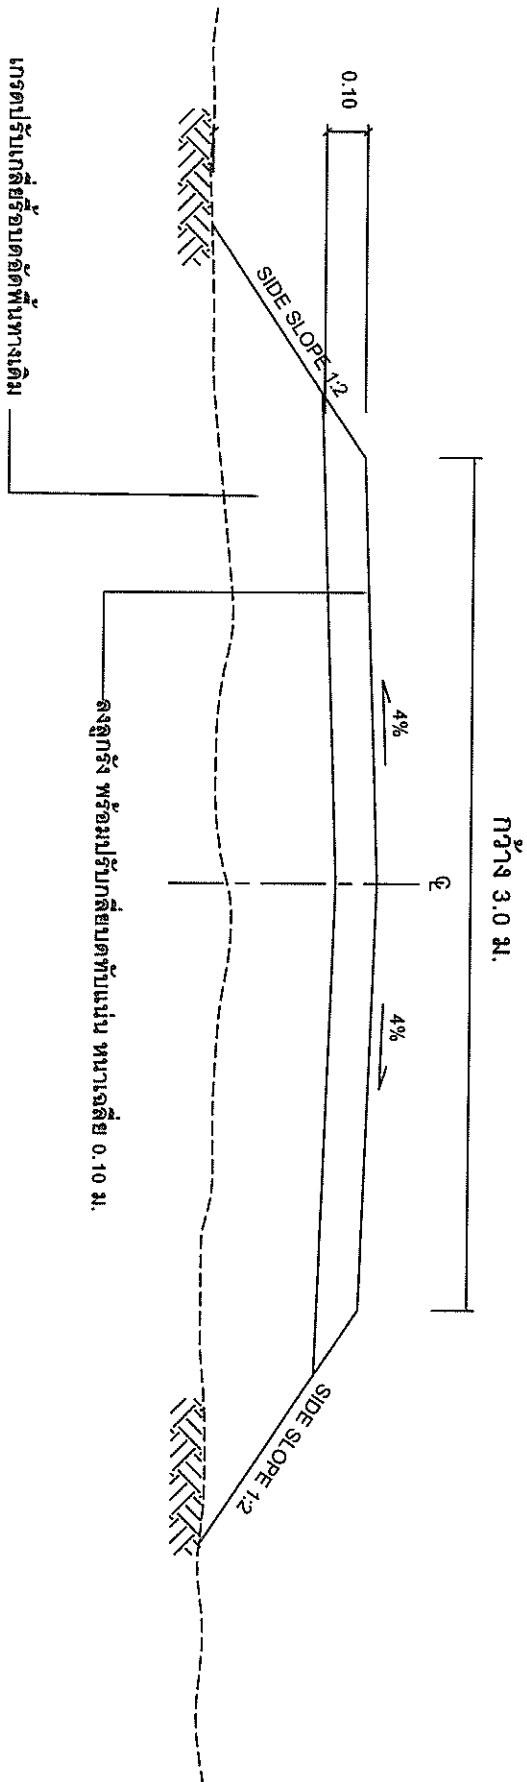

*** คัดลอกตามแบบมาตรฐาน ทด 2-304 (เฉพาะส่วนที่เกี่ยวข้อง)

รูปตัดโครงสร้างถนน

อนุมัติ 10/ 09/ 2567	อนุมัติ /2567
อนุมัติ	

รายละเอียดประกอบ แบบบ้านฐานสำหรับโครงการขององค์การบริหารส่วนตำบล



1. เสา ที่นำเขาตั้งหรือตั้งเสาเข็ม ใช้ไม้กลม ร้อยขาตั้ง ให้เสาตั้งในกรณีอื่น 2 ค้าว

2. ฐานที่ตั้งเสาเข็ม


3. ขนาดฐานที่ตั้งค้ำตามความเหมาะสม ข้อความตามแบบที่คำนวณด้วยงาน

4. ผนังเหล็ก ขนาด กว้าง 1.20 เมตร ยาว 2.40 เมตร


5. จุดก่อสร้างยกยอกตามความเหมาะสม ให้ตามรอยของพื้นที่ดิน

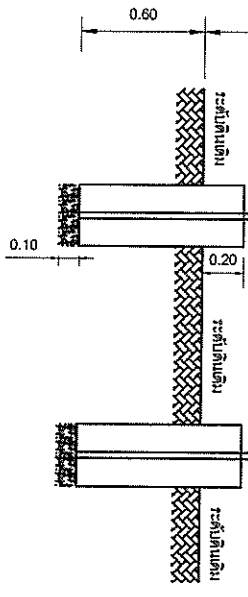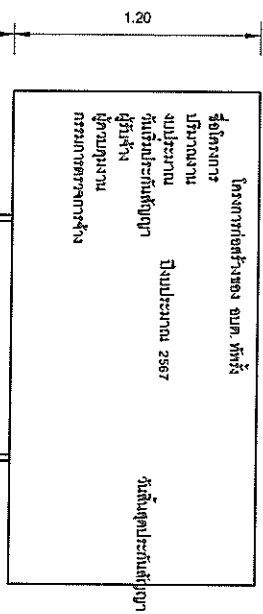

แบบโครงสร้าง 1:25

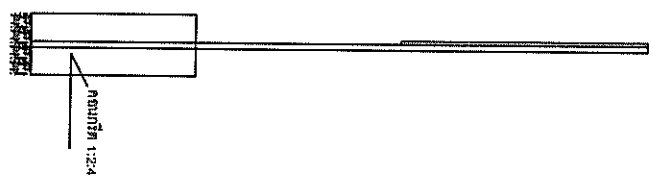

รูปด้านซ้าย 1:25

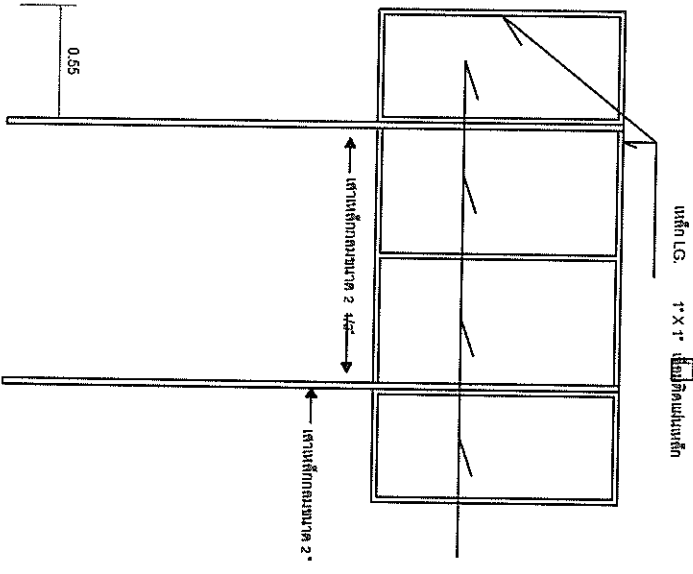

รูปด้านหลัง 1:25



รูปแบบแปลน 1:25

องค์การบริหารส่วนตำบล

แบบก่อสร้าง


แบบแปลน

โครงสร้าง

ปริมาณงาน-ยอดรวม

ปีงบประมาณ

(นายสมชาย คำคำ)

ผู้ควบคุมงาน

ผู้รับจ้าง


















