






ตารางแสดงวงเงินงบประมาณที่ได้รับการจัดสรรและราคากลางในงานจ้างก่อสร้าง

๓. วงเงิน งบประมาณที่ได้รับจัดสรร ๑๖๒,๐๐๐ บาท (หนึ่งแสนหกหมื่นสองพันบาทถ้วน)
๔. ลักษณะงานโดยสังเขป ขนาดความกว้าง ๓.๕๐ เมตร ยาว ๗๐ เมตร หนา ๐.๑๕ เมตร ไทล์ทางหินคลุก ปริมาตร ๖ ลบ.ม (ลงตามสภาพ) หรือมีพื้นที่ไม่น้อยกว่า ๒๔๕ ตารางเมตร รายละเอียดตาม งบประมาณการงานก่อสร้าง และตามแปลนที่องค์การบริหารส่วนตำบลห้วยผึ้งกำหนด
๕. ราคากลางคำนวณ ณ วันที่ ๒ กันยายน ๒๕๖๗ เป็นเงิน ๑๖๑,๘๘๙.๐๒ บาท
๖. บัญชีประมาณราคากลาง
 - ๖.๑. สรุปประมาณราคาค่าก่อสร้าง (ปร.๕)
 - ๖.๒. รายการประมาณการค่าก่อสร้าง (ปร.๔)
 - ๖.๓. ราคาวัสดุก่อสร้าง เดือน กรกฎาคม ๒๕๖๗
๗. รายชื่อคณะกรรมการกำหนดราคากลาง
 - ๗.๒. นายสังจะธรรม อุ่นใจ ตำแหน่ง นักวิชาการเกษตร กรรมการ
 - ๗.๒. นายณัฐพล คำคี่ ตำแหน่ง ผู้ช่วยนายช่างโยธา กรรมการและเลขานุการ


จึงประกาศมาเพื่อประชาสัมพันธ์ให้ทราบโดยทั่วกัน

สั่ง ณ วันที่ ๒ เดือน กันยายน พ.ศ. ๒๕๖๗

(ลงชื่อ)


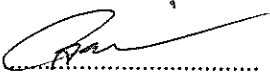
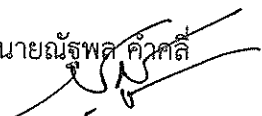
(นายธรงค์ เพ็งไต้ยม)


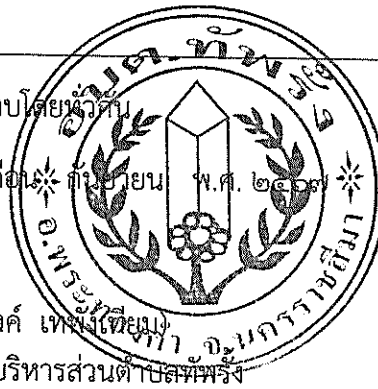

ตารางแสดงวงเงินงบประมาณที่ได้รับการจัดสรรและราคากลางในงานจ้างก่อสร้าง

๑. ชื่อโครงการก่อสร้างถนน คสล. ภายในหมู่บ้านดอนขวาง (โนนขุบ) ม.๓ ตำบลทัพรั้ง อำเภอพระทองคำ จังหวัดนครราชสีมา
๒. หน่วยงานเจ้าของโครงการ กองช่าง องค์การบริหารส่วนตำบลทัพรั้ง
๓. วงเงิน งบประมาณที่ได้รับการจัดสรร ๑๖๒,๐๐๐ บาท (หนึ่งแสนหกหมื่นสองพันบาทถ้วน)
๔. ลักษณะงานโดยสังเขป ขนาดความกว้าง ๓.๕๐ เมตร ยาว ๗๐ เมตร ทนาค ๐.๑๕ เมตร ไหล่ทางหินคลุก ปริมาตร ๖ ลบ.ม (ลงตามสภาพ) หรือมีพื้นที่ไม่น้อยกว่า ๒๔๕ ตารางเมตร รายละเอียดตามงบประมาณการก่อสร้าง และตามแปลนที่องค์การบริหารส่วนตำบลทัพรั้งกำหนด
๕. ราคากลางคำนวณ ณ วันที่ ๒ กันยายน ๒๕๖๗ เป็นเงิน ๑๖๑,๘๙๙.๐๒ บาท
๖. บัญชีประมาณราคากลาง
 - ๖.๑. สรุปประมาณราคาค่าก่อสร้าง (ปร.๕)
 - ๖.๒. รายการประมาณการค่าก่อสร้าง (ปร.๔)
 - ๖.๓. ราคาวस्तุก่อสร้าง เดือน กรกฎาคม ๒๕๖๗
๗. รายชื่อคณะกรรมการกำหนดราคากลาง

๗.๑. นางสาวยาใจ อรุณเจริญฉาย	ตำแหน่ง รองปลัด อบต.ทัพรั้ง	ประธานกรรมการ
.....	ทราบ	
		
๗.๒. นายสังจจะธรรม อุ่นใจ	ตำแหน่ง นักวิชาการเกษตร	กรรมการ
.....	ทราบ	
		
๗.๓. นายณัฐพล คุ้มคลี	ตำแหน่ง ผู้ช่วยนายช่างโยธา	กรรมการและเลขานุการ
.....	ทราบ	
		

สรุปผลการคำนวณราคากลางค่าก่อสร้าง

ส่วนราชการ	องค์การบริหารส่วนตำบลทัพรั้ง				
ประเภท	งานทาง				
เจ้าของโครงการ	กองช่าง อบต.ทัพรั้ง				
โครงการ	ก่อสร้างถนนคสล.ภายในหมู่บ้านดอนขวาง (โนนชมพู) ม.3				
สถานที่ดำเนินการ	บ้านดอนขวาง หมู่ที่ 3 ตำบลทัพรั้ง อำเภอพระทองคำ จังหวัดนครราชสีมา				
ตามแบบ อบต.ทัพรั้ง	เลขที่	/ 2567	ตามแบบ	แบบมาตรฐานงานทางสำหรับ อบต. เลขที่ ทถ-2-204	แผ่นที่ 15
ประมาณราคาตามแบบ ปร.4	จำนวน	1	แผ่น	เมื่อวันที่	2 กันยายน 2567


ลำดับที่	รายการ	ค่าวัสดุและค่าแรงงาน รวมเป็นเงิน (บาท)	FACTOR F	ค่าก่อสร้างทั้งหมด รวมเป็นเงิน (บาท)	หมายเหตุ
1	ประเภทงานทาง	118,676.90	1.3642	161,899.02	
2	ป้ายประชาสัมพันธ์โครงการ (2 ป้าย)	1.00	งาน	-	- ป้ายชั่วคราว 1 ชุด
	เงื่อนไข			-	- ป้ายถาวร 1 ชุด
	- เงินล่วงหน้าจ่าย 0 %			-	
	- ดอกเบี้ยเงินกู้ 7 %			-	
	- ดอกเบี้ยเงินฝาก 0 %			-	
	- ภาษีมูลค่าเพิ่ม (VAT) 7 %			-	
	รวมราคาค่าก่อสร้างทั้งสิ้น			161,899.02	
สรุป	คิดเป็นราคากลางค่าก่อสร้าง			161,899.02	
	(ตัวอักษร)	(-หนึ่งแสนหกหมื่นหนึ่งพันแปดร้อยเก้าสิบเก้าบาทสองสตางค์-)			

รวมพื้นที่/ปริมาตร 245.00 ตร.ม. ราคาเฉลี่ย ตร.ม. ละ 660.81 บาท

อ้างอิง.- หลักเกณฑ์การคำนวณราคากลาง งานก่อสร้างทาง สะพาน และท่อเหลี่ยม ต.ค. 2560


ราคาวัสดุพาณิชย์จังหวัดนครราชสีมา เดือน กรกฎาคม 2567

ราคาน้ำมัน ปตท. ณ อำเภอเมืองนครราชสีมา วันที่ 9 กรกฎาคม 2567

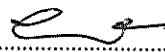ลงชื่อ ประธานกรรมการ

(นางสาวยาใจ อรุณเจริญฉาย)

รองปลัดองค์การบริหารส่วนตำบลทัพรั้ง

ลงชื่อ กรรมการ

(นายสังจจะธรรม ชุนใจ)

นักวิชาการเกษตร

ลงชื่อ กรรมการ

(นายณัฐพล คำคลี)

ผู้ช่วยนายช่างโยธา

บัญชีรายละเอียดราคากลางค่าก่อสร้าง

รายการประมาณราคา	งานต้นทุนค่าก่อสร้างงานทาง
โครงการ	ก่อสร้างถนนคสล.ภายในหมู่บ้านคอนขวาง (โนนขุ) ม.3
รายละเอียดโครงการ	ขนาดผิวคอนกรีต กว้าง 3.50 ม. ยาว 70.00 ม.หนา 0.15 ม. หรือรวมพื้นที่ไม่น้อยกว่า 245 ตร.ม. ไหล่ทางหินคลุกปริมาตร 6 ลบ.ม (ลงตามสภาพ)

ประมาณการเมื่อวันที่ 2 กันยายน 2567 ตามแบบ เลขที่ / 2567

ลำดับ	รายการ	จำนวน	หน่วย	ค่าวัสดุ/ค่าดำเนินการ		ค่าแรงงานค่าเสื่อมราคา		รวมเงิน (บาท)
				ต่อหน่วย	รวม	ต่อหน่วย	รวม	
1	งานขุดรื้อบดอัดชั้นพื้นทางเดิม (ขุดรื้อไม่น้อยกว่า 0.10 เมตร)	245.00	ตร.ม.	11.14	2,729.30	4.23	1,036.35	3,765.65
2	งานปรับเกรดวางป่าขูดตอ ขนาดกลาง	-	ตร.ม.	3.21	-	0.55	-	-
3	งานชั้นหินคลุกรองพื้นทาง	-	ลบ.ม.	873.00	-	61.61	-	-
4	งานทรายรองใต้พื้นคอนกรีต	12.25	ลบ.ม.	546.00	6,688.50	112.00	1,372.00	8,060.50
5	งานคอนกรีต 280 ksc. (ค.2)	37.00	ตร.ม.	1,979.00	73,223.00	327.00	12,099.00	85,322.00
6	เหล็กเสริมคอนกรีต							
	- Wire Mesh 4 มม. @ 0.10x0.30 ม.	245.00	ตร.ม.	39.43	9,660.35	5.00	1,225.00	10,885.35
	- RB Ø 15 มม. (DOWEL BAR)	-	ตัน	23,010.73	-	3,300.00	-	-
	- DB Ø 12 มม. (TIE BAR)	-	ตัน	21,680.56	-	3,300.00	-	-
	- RB Ø 19 มม. (Expention Joint)	0.05	ตัน	22,083.95	1,201.15	2,900.00	157.73	1,358.88
7	งานหินคลุกไหล่ทางพร้อมปรับแต่ง	6.30	ลบ.ม.	873.00	5,499.90	99.00	623.70	6,123.60
8	งานไม้แบบและค้ำยัน เวียน 4 ครั้ง	35.00	เมตร	15.26	534.10	5.34	186.90	721.00
9	ค่าตัดรอยต่อคอนกรีต และหยอดยาง	91.00	เมตร	21.59	1,964.69	2.53	230.23	2,194.92
10	กระดาษขานอ้อยชุบน้ำมันไฟม	-	ตร.ม.	100.00	-	-	-	-
11	แผ่นพลาสติก กว้าง 1.20 ม.	24.50	เมตร	10.00	245.00	-	-	245.00
12	METAL or PVC CAP	-	ชุด	10.00	-	-	-	-
13	ท่อ คสล.ขนาด Ø 0.30 ม. พร้อมฝังกลบ	-	ท่อน	299.07	-	400.00	-	-
รวมราคาค่าต้นทุน								118,676.90

ลงชื่อ ประธานกรรมการ

(นางสาวยาใจ อรุณเจริญฉาย)


ลงชื่อ กรรมการ

(นายสังจระธรรม อุ่นใจ)

นักวิชาการเกษตร

ลงชื่อ กรรมการ

(นายณัฐพล คำคลี)

ผู้ช่วยนายช่างโยธา

ราคาน้ำมัน

ภูมิภาค

กทท. ปริมาณ

การเชื่อมโยง

ค้นหาราคาน้ำมัน

นครราชสีมา



เมืองนครราชสีมา



สิงหาคม



2567



ค้นหา


ราคาน้ำมันขายปลีกภูมิภาค ประจำปี พ.ศ. 2567
(หน่วยแสดงเป็น บาท/ลิตร)

* ราคานี้ไม่รวมภาษีบำรุงท้องที่ (ถ้ามี)

วันที่ - เวลา	ดีเซล Diesel	Gasohol E85	Gasohol E20	Gasohol 91	Gasohol 95
23-08-2567 05:00	33.21	34.26	34.51	36.25	36.62
20-08-2567 05:00	33.21	34.56	34.81	36.55	36.92
09-08-2567 05:00	33.21	34.96	35.21	36.95	37.32
06-08-2567 05:00	33.21	35.26	35.51	37.25	37.62
03-08-2567 05:00	33.21	35.66	35.91	37.65	38.02
01-08-2567 05:00	33.21	35.96	36.21	37.95	38.32

ก่อนหน้า 1 ถัดไป

แผนผังเว็บไซต์

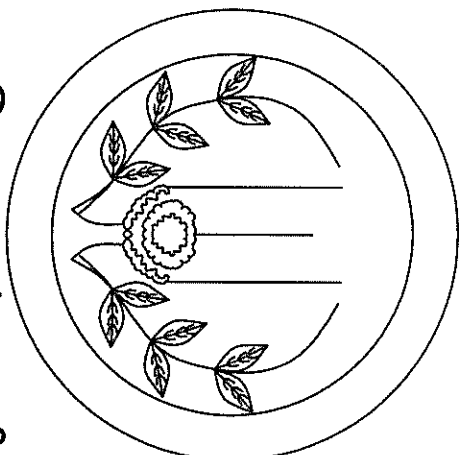


โครงการก่อสร้างถนนคสล.ภายในหมู่บ้านดอนขวาง (ในนชบ.) ม.3

ปริมาณงาน

ก่อสร้างถนน คสล. กว้าง 3.50ม. ยาว 70ม. หน้า 0.15ม. ให้เส้นทางหินคลุกปริมาตร 6 ลบ.ม ลงตามสภาพหรือมีพื้นที่ที่ไม่น้อยกว่า 245 ตรม
พร้อมป้ายโครงการจำนวน 1 ป้าย

สถานที่ก่อสร้าง บ้านดอนขวาง หมู่ที่ 3 ตำบลโพธิ์

อำเภอพระทองคำ จังหวัดนครราชสีมา

ปีงบประมาณ 2567


หน้าที่	รายการแบบ
1/5	รายการประกอบแบบ
2/6	ผังบริเวณ รหัสอาคารดำเนินงาน
3/6	รูปตัดแนวขอบพื้นที่เพิ่มเติมหลัก
4/6	ป้ายโครงการ
5/6	แบบมาตรฐาน ต.บ.-2-203 แบบมาตรฐาน ต.บ.-2-204

รายการประกอบแบบ

1. ข้อกำหนดวัสดุ




3. การส่งมอบงาน

- นำเอกสารมอบงานส่งมอบงานครั้งนี้
- ระบุรายการปิดงวดดำเนินการ ระหว่างดำเนินการ และดำเนินการแล้วเสร็จ
- รายการขอตรวจเช็คของวัสดุ
- หนังสือส่งมอบงานของผู้รับจ้าง

ส่งคำขอร้องการดำเนินการ

แบบก่อสร้าง

กรมการช่างเทคนิค

แบบก่อสร้าง

รายการประกอบแบบ

ชื่อแบบงาน-ออกแบบ










รับ/ส่งมอบที่
1/07/2567

แบบที่

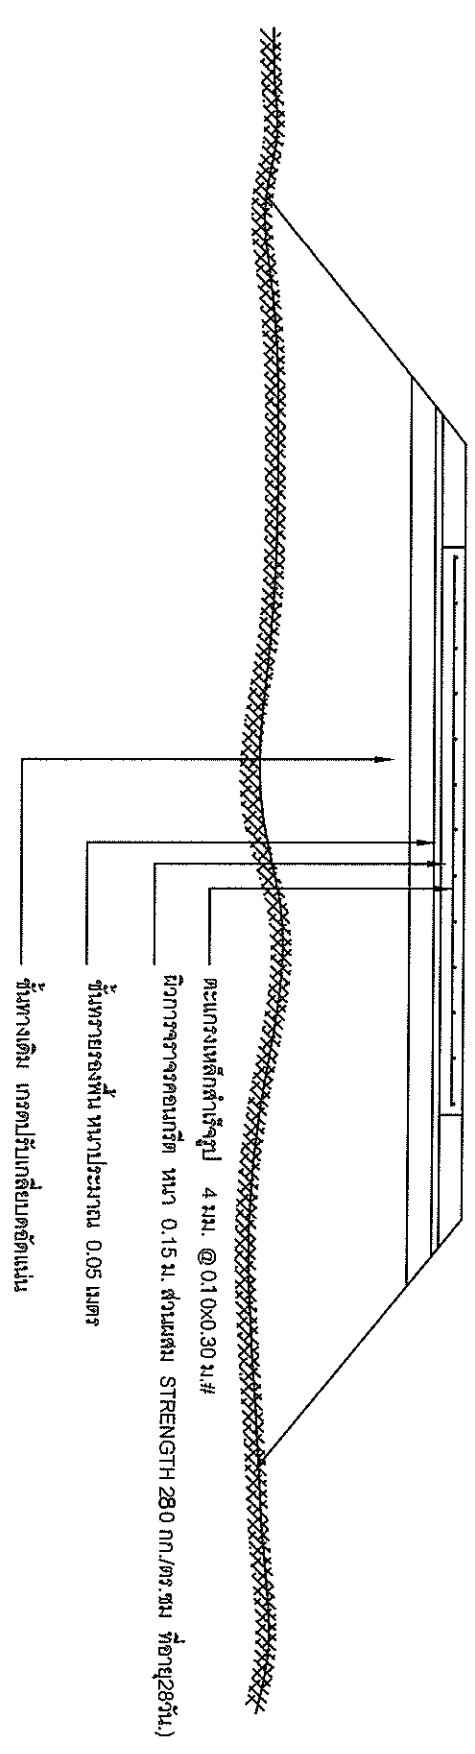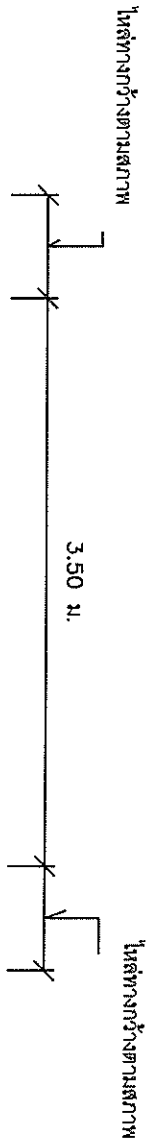

รูปตัดกึ่งคอนกรีตเสริมเหล็ก กว้าง 3.50 ม.






















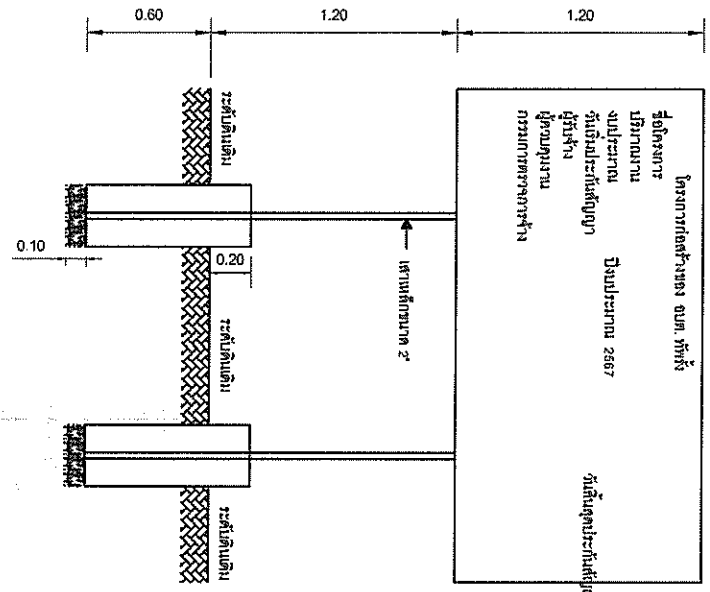


แบบบ้านโครงการ 1:25

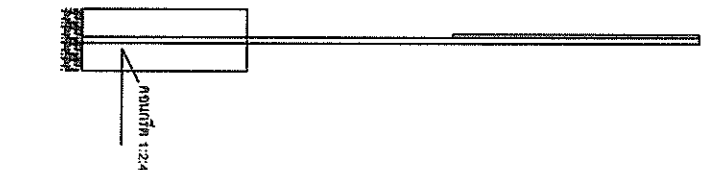

รูปด้านข้าง 1:25

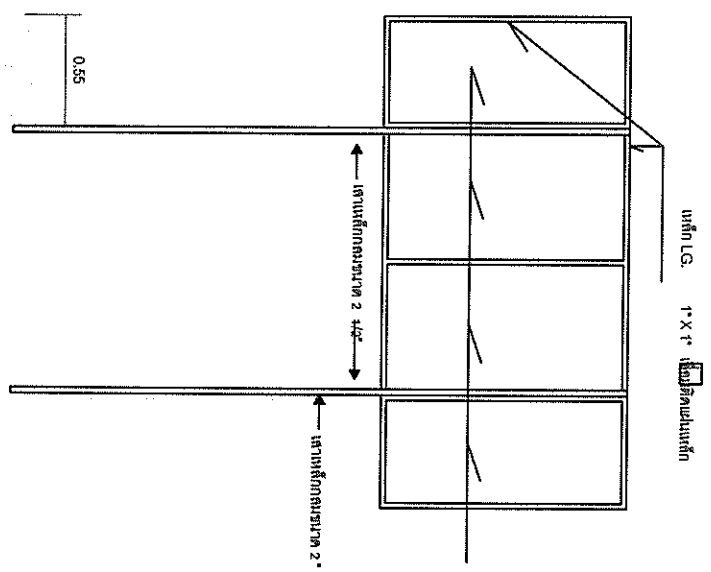

รูปด้านหน้า 1:25

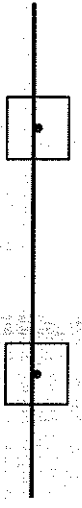

รูปมุมมองบน 1:25

