














ตารางแสดงวงเงินงบประมาณที่ได้รับการจัดสรรและราคากลางในงานจ้างก่อสร้าง

๑. ชื่อโครงการก่อสร้างวางระบายน้ำรอบหมู่บ้านหนองยาง หมู่ที่ ๗ ตำบลทัพรั้ง อำเภอพระทองคำ จังหวัดนครราชสีมา
๒. หน่วยงานเจ้าของโครงการ กองช่าง องค์การบริหารส่วนตำบลทัพรั้ง
๓. วงเงิน งบประมาณที่ได้รับการจัดสรร ๒๗๗,๐๐๐ บาท (สองแสนเจ็ดหมื่นเจ็ดพันบาทถ้วน)
๔. ลักษณะงานโดยสังเขป ก่อสร้างวางระบายน้ำ คสล.ภายในหมู่บ้าน ความกว้าง ๐.๕๐ ม. ลึก ๐.๔๐ ม. ยาว ๖๕ ม.

(รายละเอียดตามแบบแปลนขององค์การบริหารส่วนตำบลทัพรั้งกำหนด)

๕. ราคากลางคำนวณ ณ วันที่ ๒ กันยายน ๒๕๖๗ เป็นเงิน ๒๗๘,๐๐๐ บาท
๖. บัญชีประมาณราคากลาง

- ๖.๑. สรุปประมาณราคาค่าก่อสร้าง (ปร.๕)
- ๖.๒. รายการประมาณการค่าก่อสร้าง (ปร.๔)
- ๖.๓. ราคาวัสดุก่อสร้าง เดือน กรกฎาคม ๒๕๖๗

๗. รายชื่อคณะกรรมการกำหนดราคากลาง

๗.๑. นางสาวยาใจ อรุณเจริญฉาย ตำแหน่ง รองปลัด อบต.ทัพรั้ง ประธานกรรมการ  
 ..... ทราบ

๗.๒. จำเอกอุตรเทพ หงษ์ทอง ตำแหน่ง เจ้าพนักงานธุรการชำนาญงาน กรรมการ  
 ..... ทราบ

๗.๓. นายณัฐพล คำดี ตำแหน่ง ผู้ช่วยนายช่างโยธา กรรมการและเลขานุการ  
 ..... ทราบ

สรุปประมาณราคาก่อสร้าง


แบบสรุปราคา


ปร.5


ชื่อโครงการ	โครงการก่อสร้างรางระบายน้ำภายในหมู่บ้าน	
สถานที่ก่อสร้าง	หมู่ที่ 7 บ้านหนองยาง ตำบลทัพรั้ง อำเภอพระทองคำ จังหวัดนครราชสีมา	
หน่วยงานเจ้าของโครงการ	กองช่าง องค์การบริหารส่วนตำบลทัพรั้ง	แบบเลขที่ ..... / 2567
ประเภทงาน	งานทาง	
คำนวณราคาโดย	นายณัฐพล คำคดี	วันที่ 2 กันยายน 2567

ลำดับที่	รายการ	ต้นทุนค่าก่อสร้าง (บาท)	Factor F	ราคากลางรวมค่า F และภาษี (บาท)	ค่าวาง F
1	ประเภทงานอาคาร				$F \leq 5$ ล้าน
2	ประเภทงานชลประทาน	-	-	-	- เงินล่วงหน้า 0%
3	ประเภทงานทาง	201,608.77	1.3642	275,034.68	- เงินประกัน 0%
4	ประเภทงานสะพานท่อเหลี่ยม	-	-	-	- ภาษีมูลค่าเพิ่ม 7%
5	ป้ายประชาสัมพันธ์โครงการ	3,000.00	1.0700	3,210.00	- ดอกเบี้ยเงินกู้ 7%
	รวมราคาค่าก่อสร้างทั้งสิ้น	204,608.77		-	
	รวมราคา			278,244.68	
	ปรับราคาเป็น			278,000.00	
ตัวอักษร	(สองสามเจ็ดหมื่นแปดพันบาทถ้วน)				
	คิดเป็นราคาต่อตารางเมตร	4,276.92	บาท		

หมายเหตุ ค่า Factor F ตามหนังสือกรมบัญชีกลาง ที่ กค 04053.3 /ว 499 ลงวันที่ 28 สิงหาคม 2566

ลงชื่อ .....  ..... ประธานกรรมการฯ  
 (นางสาวยาใจ อรุณเจริญฉาย)  
 รองปลัดองค์การบริหารส่วนตำบลทัพรั้ง

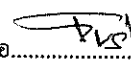ลงชื่อ จ.อ. ....  ..... กรรมการฯ  
 (ฉัตรเทพ หงษ์ทอง)  
 เจ้าพนักงานธุรการชำนาญงาน

ลงชื่อ .....  ..... กรรมการฯ  
 (นายณัฐพล คำคดี)  
 ผู้ช่วยนายช่างโยธา

## รายการประมาณการค่าก่อสร้าง

ชื่อโครงการ โครงการก่อสร้างระบบน้ำในหมู่บ้าน

ปริมาณงาน ก่อสร้างระบบน้ำ คสล. ภายในหมู่บ้าน ความกว้าง 0.50 ม. ยาว 65 ม. และบ่อพัก 13 บ่อ

สถานที่ก่อสร้าง หมู่ที่ 7 บ้านหนองยาง ตำบลทัพรั้ง อำเภอพระทองคำ จังหวัดนครราชสีมา

หน่วยงานเจ้าของโครงการ กองช่าง องค์การบริหารส่วนตำบลทัพรั้ง

แบบเลขที่ ...../2567

ผู้ประมาณการ นายรัฐพล คำคณี

วันที่ 2 กันยายน 2567

ที่	รายการ	จำนวน	หน่วย	ค่าวัสดุ		ค่าแรงงาน		รวมค่าวัสดุและ ค่าแรงงาน	หมายเหตุ
				ราคา/หน่วย	จำนวนเงิน	ราคา/หน่วย	จำนวนเงิน		
1	งานดินซุด	0.91	ลบ.ม.	-	-	112.00	101.92	101.92	
2	งานทรายหยาบ	0.02	ลบ.ม.	470.00	9.40	104.00	2.08	11.48	
3	งานคอนกรีต St. 240 ksc	0.35	ลบ.ม.	1,902.95	661.75	327.00	113.71	775.47	
4	งานไม้แบบ (ค่าแรงคิดตั้ง)	1.25	คร.ม.	-	-	139.00	173.75	173.75	
	- ไม้แบบ (คิด 60%)	0.75	ลบ.พ.	657.90	493.43	-	-	493.43	
	- ไม้คร่ำยึดแบบ (คิด 30%)	0.23	ลบ.พ.	657.90	148.03	-	-	148.03	
	- ตะปูยึดแบบ	0.31	กก.	65.00	20.31	-	-	20.31	
5	งานเหล็กเสริม								
	- DB 12 มม	23.15	กก.	21.364	494.56	3.600	83.34	577.89	
	- RB 9 มม.	15.88	กก.	22.006	349.50	4.400	69.88	419.38	
	- ลวดผูกเหล็ก	1.05	กก.	88.180	92.67	-	-	92.67	
						ราคาต่อความยาว 1 เมตร		2,814.33	
	คิดความยาว	65.00	เมตร			ราคาคันทุน [ 1 ]		182,931.42	
1	งานอื่นๆ								
	ท่อ pvc 2" ชั้น 5	8.00	ท่อน	125.00	1,000.00			1,000.00	
2	งานซ่อมแซมระบบท่อประปาเดิม								
	- ท่อ pvc 2" ชั้น 8.5	17.00	ท่อน	191.59	3,257.03	30.00	510.00	3,767.03	
	- ท่อ pvc 4" ชั้น 8.5	17.00	ท่อน	682.24	11,598.08	30.00	510.00	12,108.08	
	- ข้อต่อ pvc 4"	-	อัน	84.11	-			-	
	- ข้อต่อ 3 ทาง 2"-1/2"	4.00	อัน	15.56	62.24			62.24	
	หรือท่อต่อน้ำเตี้ยจากบ้านเรือน								
	- กาวทาท่อ 500 กรัม	6.00	กป.	290.00	1,740.00			1,740.00	
						ราคาคันทุน [ 2 ]		18,677.35	
						รวมค่าวัสดุและค่าแรงงาน [1]+[2]		201,608.77	

ลงชื่อ .....

ผู้ประมาณการ

นายรัฐพล คำคณี

ผู้ช่วยนายช่างโยธา



TH | EN

## ราคาน้ำมัน

ภูมิภาค

กทท. ปริมาณ

การเชื่อมโยง

ค้นหาราคาน้ำมัน

นครราชสีมา



เมืองนครราชสีมา



กันยายน



2567



ค้นหา

ราคาน้ำมันขายปลีกภูมิภาค ประจำปี พ.ศ. 2567

(หน่วยแสดงเป็น บาท/ลิตร)

\* ราคานี้ไม่รวมภาษีบำรุงท้องที่ (ถ้ามี)

วันที่ - เวลา	ดีเซล Diesel	Gasohol E85	Gasohol E20	Gasohol 91	Gasohol 95
10-09-2567 05:00	33.21	33.26	33.51	35.25	35.61
06-09-2567 05:00	33.21	33.76	34.01	35.75	36.11

ก่อนหน้า 1 ถัดไป

แผนผังเว็บไซต์

## โครงการก่อสร้างระบบน้ำรอบหมู่บ้านหนองยาง ม7

ปริมาณงาน ความกว้าง 0.50 ม. ยาว 65 ม. ลึก 0.40 ม. พร้อมป้ายโครงการ 1 ป้าย










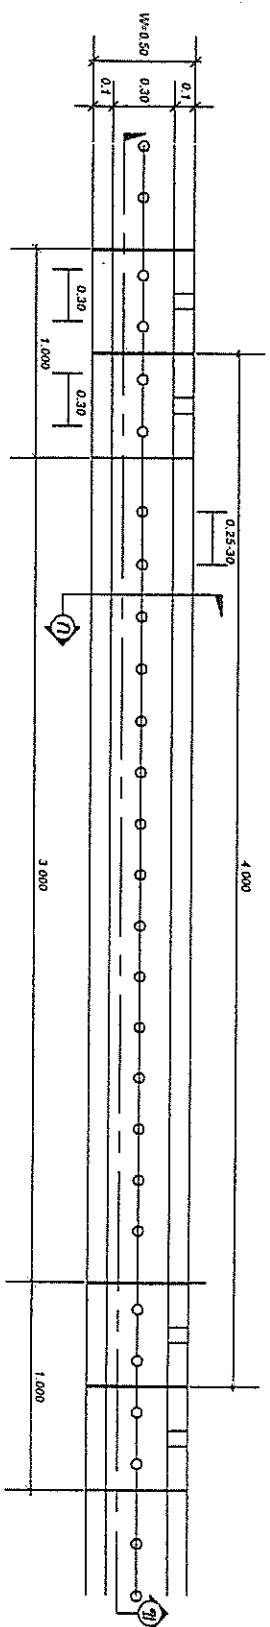

แผนผังระบบจ่ายน้ำ

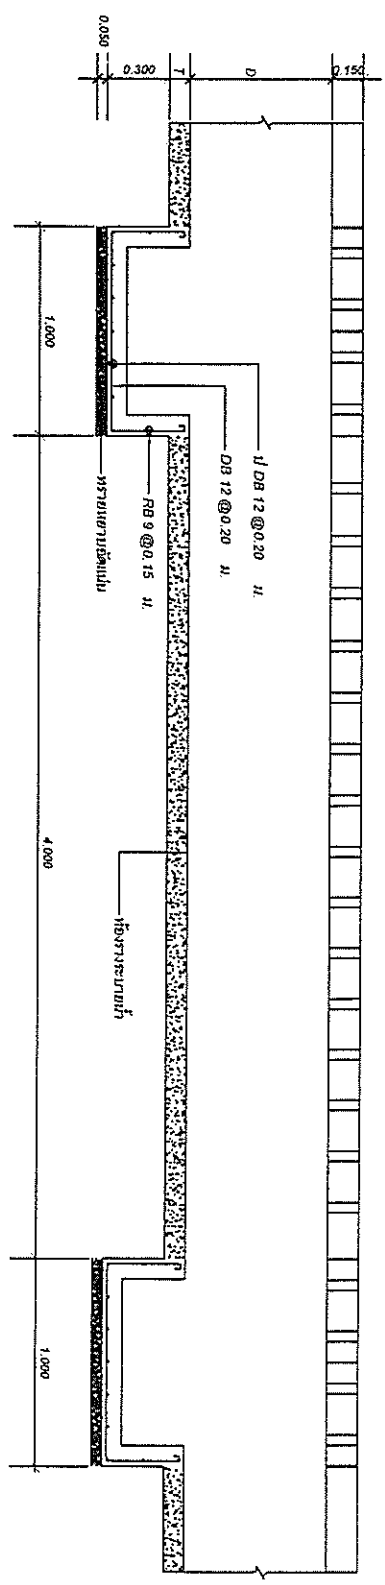

รูปตัด B-B - B-B

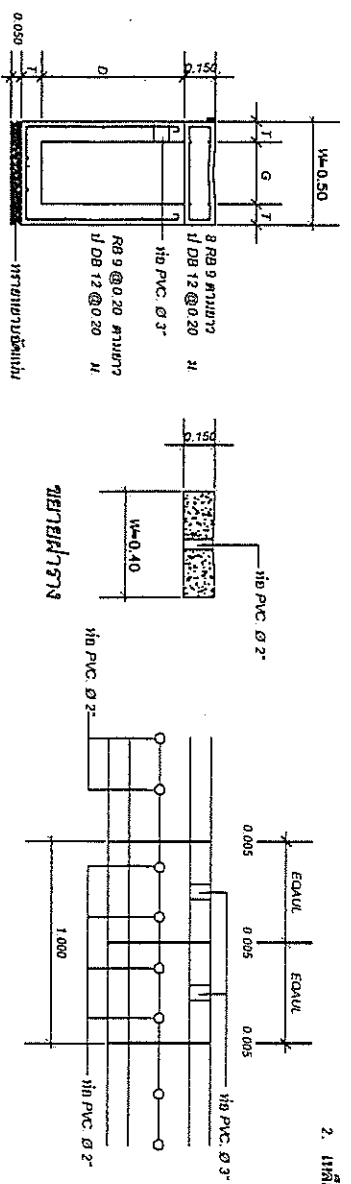

รูปตัด C-C - C-C

ความกว้างราง	G (ม.)	T (ม.)	W (ม.)	D (ม.)
0.30	0.30	0.10	0.50	0.30-0.70

รายการประกอบแบบ

1. ส่วนขุมน้ำคอนกรีต (SUMP) ที่สูง ไม่มากกว่า 10 ซม. และแรงอัด (COMPRESSIVE STRENGTH) ของเหล็กเสริมที่คิด ตัวอย่าง ขนาด 15x15x15 ซม. ที่ 28 วันต้องไม่น้อยกว่า 240 กก./ตร.ซม.
2. เหล็กเสริมที่ใช้ในคอนกรีตฐาน มอก.23 และ มอก.24

แปลนฝาเปิดราง





# รายละเอียดประกอบ แบบป้ายมาตรฐานสำหรับโครงการขององค์การบริหารส่วนตำบล


1. เสา ป้ายที่ทำจากซีเมนต์ทั้งสองข้าง ใตุน้ำมี ก้อนทาสีจริงให้ทาสีกันก่อน 2 ครั้ง
2. ตัวหนังสือสีขาว
3. ขนาดตัวหนังสือที่กำหนดตามความเหมาะสม ข้อความตามแบบที่กำหนดข้างบน
4. แผ่นเหล็ก ขนาด กว้าง 1.20 เมตร ยาว 2.40 เมตร
5. จุดก่อสร้างป้ายกำหนดตามความเหมาะสม ในตำแหน่งที่เหมาะสม

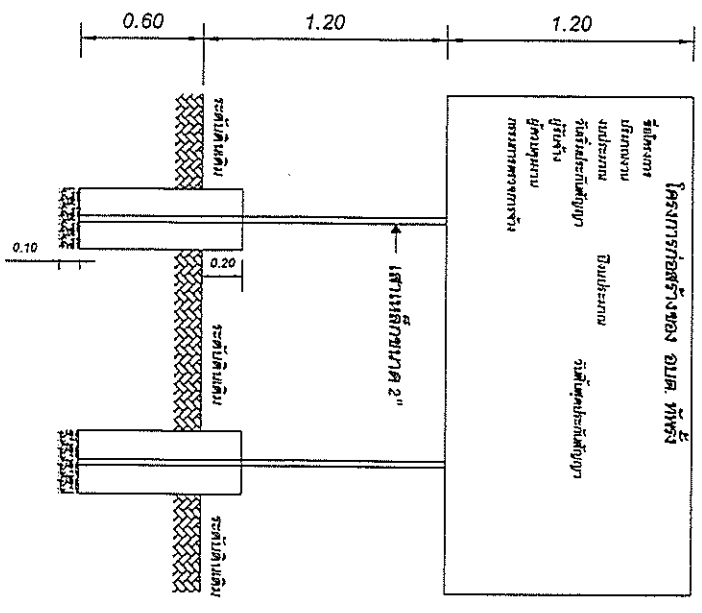

แบบป้ายโครงการ 1:25



รูปแบบแปลน 1:25

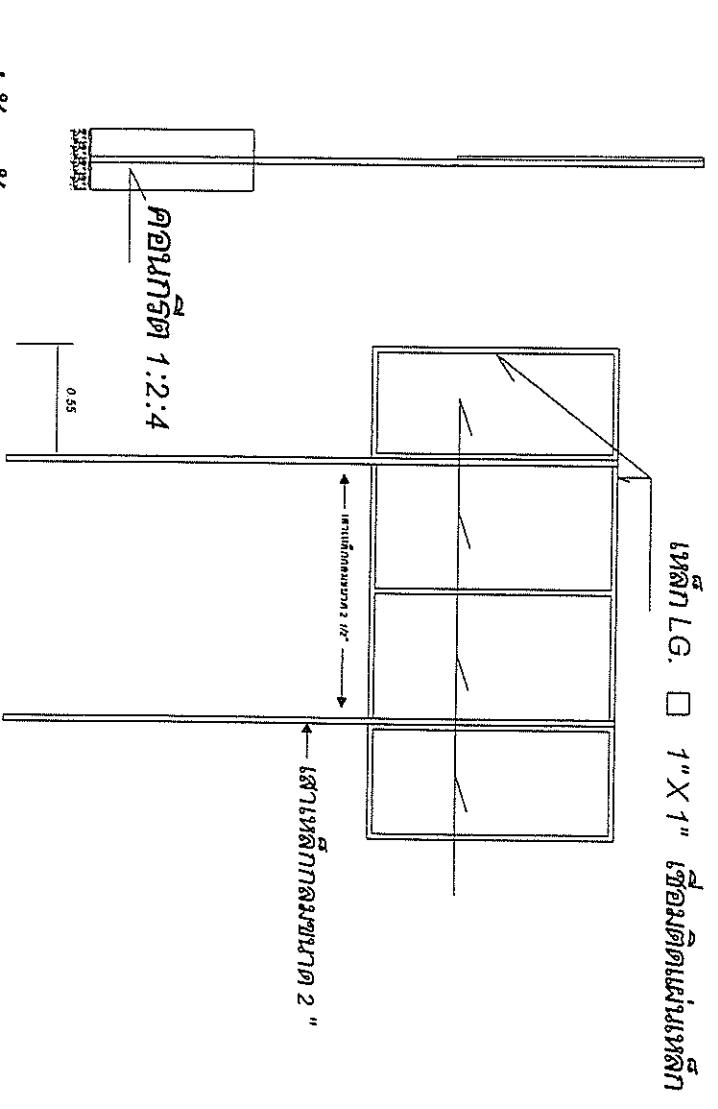

รูปด้านข้าง 1:25

รูปด้านหลัง 1:25



องค์การบริหารส่วนตำบล...

นาย...

ตำแหน่ง...

นาย...

ตำแหน่ง...

