















ตารางแสดงวงเงินงบประมาณที่ได้รับการจัดสรรและราคากลางในงานจ้างก่อสร้าง

๑. ชื่อโครงการปรับปรุงระบบประปาบ้านโนนสูง(คุ้มโนนมะเหลื่อม)เพื่อแก้ปัญหาน้ำอุปโภคไม่เพียงพอตำบลทัพรั้ง อำเภอพระทองคำ จังหวัดนครราชสีมา
๒. หน่วยงานเจ้าของโครงการ กองช่าง องค์การบริหารส่วนตำบลทัพรั้ง
๓. วงเงิน งบประมาณที่ได้รับการจัดสรร ๒๙,๐๘๓ บาท (สองหมื่นเก้าพันแปดสิบสามบาทถ้วน)
๔. ลักษณะงานโดยสังเขป ปื้มบาดาล ขนาด ๑ แรงม้า ท่อดูด pvc ๑.๕นิ้ว และทำการซ่อมแซมตู้ควบคุมเดิมที่เสียหายเก่าชำรุด รายละเอียดตามใบประมาณการ ปร.๔ , ปร.๕ แนบท้ายมานี้
๕. ราคากลางคำนวณ ณ วันที่ ๑๒ ธันวาคม ๒๕๖๗ เป็นเงิน ๒๙,๐๘๓ บาท
๖. บัญชีประมาณราคากลาง
 - ๖.๑. สรุปประมาณราคาก่อสร้าง (ปร.๕)
 - ๖.๒. รายการประมาณการค่าก่อสร้าง (ปร.๔)
 - ๖.๓. ราคาวัสดุก่อสร้าง เดือน ตุลาคม ๒๕๖๗
๗. รายชื่อคณะกรรมการกำหนดราคากลาง

๗.๑. นายไกลสุด ฉิมสันเทียะ	ตำแหน่ง ผู้อำนวยการกองช่าง	ประธานกรรมการ
..... ทราบ		
๗.๒. จำเอกฉัตรเทพ หงส์ทอง	ตำแหน่ง เจ้าหน้าที่งานธุรการ	กรรมการ
..... ทราบ		
๗.๓. นายณัฐพล คำคลี	ตำแหน่ง ผู้ช่วยนายช่างโยธา	กรรมการและเลขานุการ
..... ทราบ		

โครงการปรับปรุงระบบประปาบ้านโนนสูง(คุ้มโนนมะเหลื่อม)เพื่อแก้ปัญหาอุปโภคไม่เพียงพอ
ปริมาณงาน คิดตั้งปั้มน้ำบาดาล ขนาด 1 แรงม้า พร้อมเดินท่อเข้าถังสูง และเปลี่ยนอุปกรณ์ภายในตู้ควบคุม
สถานที่ก่อสร้าง คุ้มโนนมะเหลื่อม บ้านโนนสูง หมู่ที่ 14 ตำบลทัพวัง อำเภอกระทองคำ จังหวัดนครราชสีมา
ประมาณการเมื่อวันที่ 12 ธันวาคม 2567 โดยนายณ ไกลสุด จิมสันเทียะ ตำแหน่ง ผอ.กองช่าง อบต.ทัพวัง

ลำดับที่	รายการ	รวมค่างานต้นทุน (บาท)	Factor F	รวมค่าก่อสร้าง (บาท)	หมายเหตุ
1	ประเภทงานอาคาร	22,216.60	1.3091	29,083.75	Factor F - ดอกเบี้ยเงินกู้ 7% - ภาษี 7% - ล่วงหน้าจ่าย 0% - ประกันผลงาน 0%
สรุป รวมราคาก่อสร้างเป็นเงิน คิดเป็นเงินงบประมาณ				29,083.75	
				29,083.00	
(ตัวอักษร)		(สองหมื่นเก้าพันแปดสิบสามบาทถ้วน)			

(ลงชื่อ).....ผู้ประมาณการ

(นายไกลสุด จิมสันเทียะ)

ผู้อำนวยการกองช่างองค์การบริหารส่วนตำบลทัพวัง

คณะกรรมการกำหนดราคากลาง

(ลงชื่อ).....ประธานกรรมการ

(นายไกลสุด จิมสันเทียะ)

(ลงชื่อ).....เห็นชอบ

(นางสาวยาใจ อรุณเจริญฉาย)

รองปลัดองค์การบริหารส่วนตำบลทัพวัง รักษาการแทน

ปลัดองค์การบริหารส่วนตำบลทัพวัง

(ลงชื่อ).....กรรมการ

จำเอก ฉัตรเทพ หงษ์ทอง

(ลงชื่อ).....อนุมัติ

(นายธนกั เทพังเทียม)

นายกองค์การบริหารส่วนตำบลทัพวัง

(ลงชื่อ).....กรรมการ

(นายณัฐพล คำคลี)

โครงการปรับปรุงระบบประปาบ้านโนนสูง(คุ่มโนนมะเหลื่อม)เพื่อแก้ปัญหาอุปโภคไม่เพียงพอ
ปริมาณงาน ติดตั้งปั้มน้ำบาดาล ขนาด 1 แรงม้า พร้อมเดินท่อเข้าถังสูง และเปลี่ยนอุปกรณ์ภายในตู้ควบคุม
สถานที่ก่อสร้าง บ้านโนนสูง หมู่ที่ 14 ตำบลทัพรั้ง อำเภอพระทองคำ จังหวัดนครราชสีมา
ประมาณการเมื่อวันที่ 12 ธันวาคม 2567 โดยนายณโกลสุต ฉิมสันเทียะ ตำแหน่ง ผอ.กองช่าง อบต.ทัพรั้ง

ที่	รายการก่อสร้าง	จำนวน	หน่วย	ค่าวัสดุ		ค่าแรง		รวม	หมายเหตุ
				ราคา/หน่วย	จำนวนเงิน	ราคา/หน่วย	จำนวนเงิน		
1	เป่าบ่อบาดาลขนาด 4"ลึก 48ม.	บ่อ	1.00		-	2,500.00	2,500.00	2,500.00	เหมาพร้อมอุปกรณ์
2	ติดตั้งปั้มน้ำบาดาล	งาน	1.00	-	-	3,520.00	3,520.00	3,520.00	ค่าแรงขั้นต่ำ
	2.1 ติดตั้งปั้มน้ำแบบจุ่มน้ำ ขนาด 1.0 แรงม้า	ตัว	1.00	9,213.00	9,213.00		-	9,213.00	352.- 10แรง
	2.2 ท่อ pvc 1.5" 8.5 ยาว 4 ม.	ฟ่อน	12.00	121.50	1,458.00			1,458.00	
	2.3 ข้อต่อท่อ 1.5" เกสียวนอก-เกสียวนใน ชั้น 13.5	ตัว	24.00	12.15	291.60			291.60	
	2.4 เทปพันสายไฟ	ม้วน	2.00	25.00	50.00		-	50.00	
	2.5 สาย VCT 3X2.5 มม. ม้วน 50 ม.	ม้วน	1.00	1,750.00	1,750.00		-	1,750.00	
	2.6 เทปพันเกลียว	ม้วน	2.00	20.00	40.00		-	40.00	
	2.7 เทปพันเกลียวแบบละลาย	ม้วน	1.00	75.00	75.00		-	75.00	
	2.8 กาว 500 g	กระป๋อง	1.00	250.00	250.00		-	250.00	
	2.9 ฝาปิดปากบ่อบาดาล	อัน	1.00	450.00	450.00		-	450.00	
3	เปลี่ยนอุปกรณ์ภายในตู้ควบคุมพร้อมเดินสายไฟ	งาน	1.00	-	-	704.00	704.00	704.00	ค่าแรงขั้นต่ำ
	3.1 แมกเนติกขนาด 10-15A พร้อมโอเวอร์โหลด	ตัว	1.00	725.00	725.00		-	725.00	352.- 2แรง
	3.2 เฟสโพรเทคเตอร์	ตัว	1.00	940.00	940.00		-	940.00	
	3.3 สายไฟ 1.5 , 2.5 , 4 มม.	เหมา	1.00	250.00	250.00		-	250.00	
	รวมงานต้นทุน				15,492.60		6,724.00	22,217	

(ลงชื่อ).....ผู้ประมาณการ

(นายณโกลสุต ฉิมสันเทียะ)

ผอ.กองช่าง อบต.ทัพรั้ง



ตาราง Factor F งานก่อสร้างอาคาร

เงินล่วงหน้าจ่าย

0 %

ดอกเบี้ยเงินกู้

7 % ต่อปี

เงินประกันผลงานหัก

0 %

ค่าภาษีมูลค่าเพิ่ม (VAT)

7 %

ค่างาน (ทุน) (ล้านบาท)	ค่าใช้จ่ายในการดำเนินงานก่อสร้าง (%)				รวมในรูป Factor	ภาษี มูลค่าเพิ่ม (VAT)	Factor F
	ค่า อำนวยการ	ค่า ดอกเบี้ย	ค่า กำไร	รวม ค่าใช้จ่าย			
≤ 0.5	15.6856	1.1666	5.5000	22.3522	1.2235	1.0700	1.3091
1	15.4654	1.1666	5.5000	22.1320	1.2213	1.0700	1.3067
2	15.3220	1.1666	5.5000	21.9886	1.2198	1.0700	1.3051
5	15.0245	1.1666	5.5000	21.6911	1.2169	1.0700	1.3020
10	14.9659	1.1666	5.0000	21.1325	1.2113	1.0700	1.2960
15	11.7000	1.1666	5.0000	17.8666	1.1786	1.0700	1.2611
20	10.9884	1.1666	5.0000	17.1550	1.1715	1.0700	1.2535
25	8.9675	1.1666	4.5000	14.6341	1.1463	1.0700	1.2265
30	8.1852	1.1666	4.5000	13.8518	1.1385	1.0700	1.2181
40	8.1487	1.1666	4.5000	13.8153	1.1381	1.0700	1.2177
50	8.1374	1.1666	4.5000	13.8040	1.1380	1.0700	1.2176
60	7.7209	1.1666	4.0000	12.8875	1.1288	1.0700	1.2078
70	7.6178	1.1666	4.0000	12.7844	1.1278	1.0700	1.2067
80	7.6178	1.1666	4.0000	12.7844	1.1278	1.0700	1.2067
90	7.6095	1.1666	4.0000	12.7761	1.1277	1.0700	1.2066
100	7.6095	1.1666	4.0000	12.7761	1.1277	1.0700	1.2066
150	7.3600	1.1666	4.0000	12.5266	1.1252	1.0700	1.2039
200	7.3617	1.1666	4.0000	12.5283	1.1252	1.0700	1.2039
250	7.2736	1.1666	4.0000	12.4402	1.1244	1.0700	1.2031
300	7.1950	1.1666	3.5000	11.8616	1.1186	1.0700	1.1969
350	6.4098	1.1666	3.5000	11.0764	1.1107	1.0700	1.1884
400	6.3344	1.1666	3.5000	11.0010	1.1100	1.0700	1.1877
500	6.2868	1.1666	3.5000	10.9534	1.1095	1.0700	1.1871
> 500	5.6676	1.1666	3.5000	10.3342	1.1033	1.0700	1.1805

หมายเหตุ

1. กรณีค่างานอยู่ระหว่างช่วงของค่างานต้นทูลที่กำหนด ให้เทียบอัตราส่วนเพื่อหาค่า Factor F
2. ถ้าเป็นงานเงินกู้หรือจากแหล่งอื่นซึ่งไม่ต้องชำระภาษีมูลค่าเพิ่ม ให้ใช้ Factor F ในช่อง "รวมในรูป Factor"


ราคาสินค้าเฉลี่ยวัสดุก่อสร้าง (ราคาเงินสด ไม่รวมภาษีมูลค่าเพิ่ม ไม่รวมค่าขนส่ง) จังหวัด นครราชสีมา เดือน ตุลาคม ปี 2567

เผยแพร่ 07 พฤศจิกายน 2567 / 13:19:43 น.

หมายเหตุ : หากมีข้อสงสัยด้านราคาและประกาศ สามารถสอบถามได้ที่ กลุ่มยุทธศาสตร์และแผนงาน
สำนักงานพาณิชย์จังหวัดนครราชสีมา โทร. 065 510 1897

ลำดับ..	รายการ	หน่วย	ตุลาคม (ราคา : บาท)
1	คอนกรีตผสมเสร็จรูปลูกบาศก์ 180 กก./ตร.ชม. และ รูปทรงกระบอก 140กก./ตร.ชม. ตราซีแพค	ลบ.ม.	2,532.76
2	คอนกรีตผสมเสร็จรูปลูกบาศก์ 210 กก./ตร.ชม. และ รูปทรงกระบอก 180 กก./ตร.ชม. ตราซีแพค	ลบ.ม.	2,573.55
3	คอนกรีตผสมเสร็จรูปลูกบาศก์ 240 กก./ตร.ชม. และรูปทรงกระบอก 210 กก./ตร.ชม. ตราซีแพค	ลบ.ม.	2,613.39
4	คอนกรีตผสมเสร็จรูปลูกบาศก์ 280 กก./ตร.ชม. และ รูปทรงกระบอก 240 กก./ตร.ชม. ตราซีแพค	ลบ.ม.	2,652.28
5	คอนกรีตผสมเสร็จรูปลูกบาศก์ 180 กก./ตร.ชม. และรูปทรงกระบอก 140 กก./ตร.ชม. มีส่วนผสมของปูนซีเมนต์ TPI	ลบ.ม.	1,811.22
6	คอนกรีตผสมเสร็จรูปลูกบาศก์ 210 กก./ตร.ชม. และรูปทรงกระบอก 180 กก./ตร.ชม. มีส่วนผสมของปูนซีเมนต์ TPI	ลบ.ม.	1,859.58
7	คอนกรีตผสมเสร็จรูปลูกบาศก์ 240 กก./ตร.ชม. และรูปทรงกระบอก 210 กก./ตร.ชม. มีส่วนผสมของปูนซีเมนต์ TPI	ลบ.ม.	1,902.95
8	คอนกรีตผสมเสร็จรูปลูกบาศก์ 280 กก./ตร.ชม. และรูปทรงกระบอก 240 กก./ตร.ชม. มีส่วนผสมของปูนซีเมนต์ TPI	ลบ.ม.	1,941.31
9	คอนกรีตผสมเสร็จรูปลูกบาศก์ 320 กก./ตร.ชม. และรูปทรงกระบอก 280 กก./ตร.ชม. มีส่วนผสมของปูนซีเมนต์ TPI	ลบ.ม.	1,989.68
10	คอนกรีตผสมเสร็จรูปลูกบาศก์ 350 กก./ตร.ชม. และรูปทรงกระบอก 300 กก./ตร.ชม. มีส่วนผสมของปูนซีเมนต์ TPI	ลบ.ม.	2,038.04
11	คอนกรีตผสมเสร็จรูปลูกบาศก์ 380 กก./ตร.ชม. และรูปทรงกระบอก 320 กก./ตร.ชม. มีส่วนผสมของปูนซีเมนต์ TPI	ลบ.ม.	2,102.80
12	คอนกรีตผสมเสร็จรูปลูกบาศก์ 400 กก./ตร.ชม. และรูปทรงกระบอก 350 กก./ตร.ชม. มีส่วนผสมของปูนซีเมนต์ TPI	ลบ.ม.	2,149.53
13	คอนกรีตบล็อกก่อผนัง ชนิดธรรมดา ขนาด 19 x 39 x 7 ซม.	ก้อน	6.00
14	คอนกรีตบล็อกก่อผนัง ชนิดกันฝน ขนาด 19 x 39 x 7 ซม.	ก้อน	20.00
15	อิฐโปรง ชนิดมีรู 2 รู ขนาด 7x 16 x 3 ซม.	ก้อน	1.80

62	ท่อ พีวีซี แข็ง ท่อประปา ชนิดปลายธรรมดา ชั้น 8.5 ยาว 4 เมตร เส้นผ่านศูนย์กลาง 1/2" ตราท่อน้ำไทย	ท่อน	46.73
63	ท่อ พีวีซี แข็ง ท่อประปา ชนิดปลายธรรมดา ชั้น 8.5 ยาว 4 เมตร เส้นผ่านศูนย์กลาง 3/4" ตราท่อน้ำไทย	ท่อน	57.01
64	ท่อ พีวีซี แข็ง ท่อประปา ชนิดปลายธรรมดา ชั้น 8.5 ยาว 4 เมตร เส้นผ่านศูนย์กลาง 1" ตราท่อน้ำไทย	ท่อน	74.77
65	ท่อ พีวีซี แข็ง ท่อประปา ชนิดปลายธรรมดา ชั้น 8.5 ยาว 4 เมตร เส้นผ่านศูนย์กลาง 1 1/4" ตราท่อน้ำไทย	ท่อน	93.46
66	ท่อ พีวีซี แข็ง ท่อประปา ชนิดปลายธรรมดา ชั้น 8.5 ยาว 4 เมตร เส้นผ่านศูนย์กลาง 1 1/2" ตราท่อน้ำไทย	ท่อน	121.50
67	ท่อ พีวีซี แข็ง ท่อประปา ชนิดปลายธรรมดา ชั้น 8.5 ยาว 4 เมตร เส้นผ่านศูนย์กลาง 2" ตราท่อน้ำไทย	ท่อน	191.59
68	ท่อ พีวีซี แข็ง ท่อประปา ชนิดปลายธรรมดา ชั้น 8.5 ยาว 4 เมตร เส้นผ่านศูนย์กลาง 2 1/2" ตราท่อน้ำไทย	ท่อน	303.74
69	ท่อ พีวีซี แข็ง ท่อประปา ชนิดปลายธรรมดา ชั้น 8.5 ยาว 4 เมตร เส้นผ่านศูนย์กลาง 3" ตราท่อน้ำไทย	ท่อน	420.56
70	ท่อ พีวีซี แข็ง ท่อประปา ชนิดปลายธรรมดา ชั้น 8.5 ยาว 4 เมตร เส้นผ่านศูนย์กลาง 4" ตราท่อน้ำไทย	ท่อน	682.24
71	ท่อ พีวีซี แข็ง ท่อประปา ชนิดปลายธรรมดา ชั้น 8.5 ยาว 4 เมตร เส้นผ่านศูนย์กลาง 5" ตราท่อน้ำไทย	ท่อน	1,029.91
72	ท่อ พีวีซี แข็ง ท่อประปา ชนิดปลายธรรมดา ชั้น 8.5 ยาว 4 เมตร เส้นผ่านศูนย์กลาง 6" ตราท่อน้ำไทย	ท่อน	1,447.66
73	ท่อ พีวีซี แข็ง ท่อประปา ชนิดปลายธรรมดา ชั้น 8.5 ยาว 4 เมตร เส้นผ่านศูนย์กลาง 8" ตราท่อน้ำไทย	ท่อน	2,326.17
74	ท่อ พีวีซี แข็ง ท่อประปา ชนิดปลายธรรมดา ชั้น 8.5 ยาว 4 เมตร เส้นผ่านศูนย์กลาง 10" ตราท่อน้ำไทย	ท่อน	3,364.49
75	ท่อ พีวีซี แข็ง ท่อประปา ชนิดปลายธรรมดา ชั้น 8.5 ยาว 4 เมตร เส้นผ่านศูนย์กลาง 12" ตราท่อน้ำไทย	ท่อน	4,741.12
76	ท่อ พีวีซี แข็ง ท่อประปา ชนิดปลายธรรมดา ชั้น 13.5 ยาว 4 เมตร เส้นผ่านศูนย์กลาง 1/2" ตราท่อน้ำไทย	ท่อน	53.27
77	ท่อ พีวีซี แข็ง ท่อประปา ชนิดปลายธรรมดา ชั้น 13.5 ยาว 4 เมตร เส้นผ่านศูนย์กลาง 3/4" ตราท่อน้ำไทย	ท่อน	64.95
78	ท่อ พีวีซี แข็ง ท่อประปา ชนิดปลายธรรมดา ชั้น 13.5 ยาว 4 เมตร เส้นผ่านศูนย์กลาง 1" ตราท่อน้ำไทย	ท่อน	101.41
79	ท่อ พีวีซี แข็ง ท่อประปา ชนิดปลายธรรมดา ชั้น 13.5 ยาว 4 เมตร เส้นผ่านศูนย์กลาง 1 1/4" ตราท่อน้ำไทย	ท่อน	136.92
80	ท่อ พีวีซี แข็ง ท่อประปา ชนิดปลายธรรมดา ชั้น 13.5 ยาว 4 เมตร เส้นผ่านศูนย์กลาง 1 1/2" ตราท่อน้ำไทย	ท่อน	176.64
81	ท่อ พีวีซี แข็ง ท่อประปา ชนิดปลายธรรมดา ชั้น 13.5 ยาว 4 เมตร เส้นผ่านศูนย์กลาง 2" ตราท่อน้ำไทย	ท่อน	261.22
82	ท่อ พีวีซี แข็ง ท่อประปา ชนิดปลายธรรมดา ชั้น 13.5 ยาว 4 เมตร เส้นผ่านศูนย์กลาง 2 1/2" ตราท่อน้ำไทย	ท่อน	448.13
83	ท่อ พีวีซี แข็ง ท่อประปา ชนิดปลายธรรมดา ชั้น 13.5 ยาว 4 เมตร เส้นผ่านศูนย์กลาง 3" ตราท่อน้ำไทย	ท่อน	625.70

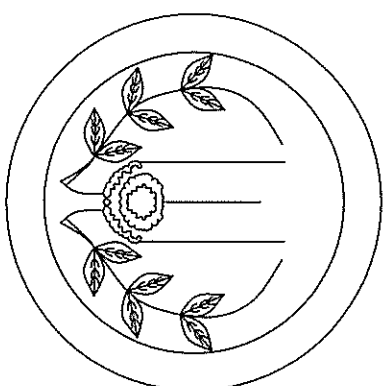


องค์การบริหารส่วนตำบลท้อปิ้ง

โครงการปรับปรุงระบบประปาบ้านโนนสูง(คุ้มโนนมะเหลื่อม)เพื่อแก้ปัญหาน้ำอุปโภคไม่เพียงพอ
ปริมาณงาน


ติดตั้งปั้มน้ำบาดาล ขนาด 1 แรงม้า พร้อมเดินท่อเข้าถังสูง และเปลี่ยนอุปกรณ์ภายในตู้ควบคุม

สถานที่ดำเนินการ บ้านโนนสูง หมู่ที่ 14 ต.ท้อปิ้ง อ.พระทองคำ จ.นครราชสีมา

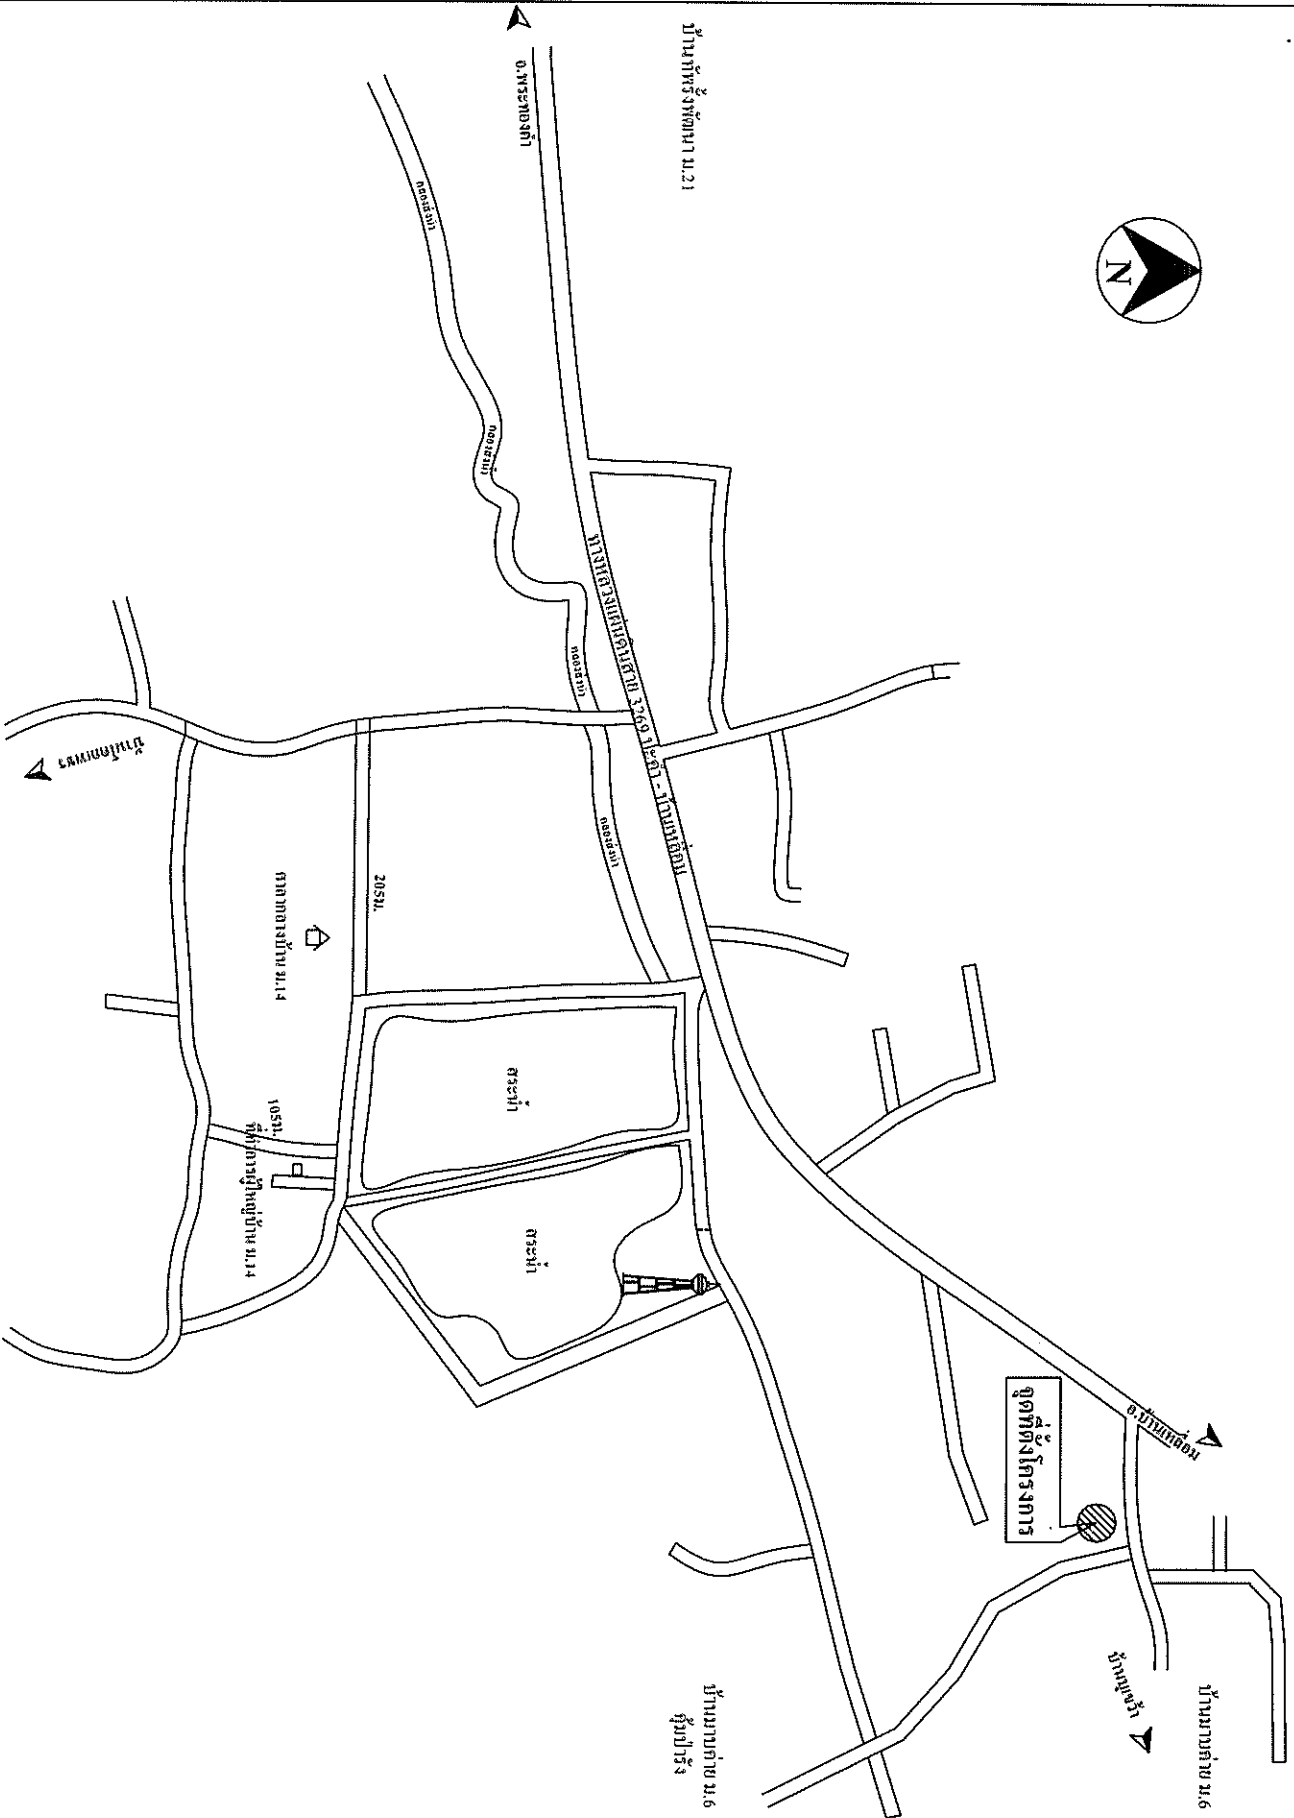



บ้านโนนสูง หมู่ที่ 14 ต.ทัพวัน อ. พระทองคำ จ. นครราชสีมา	
ออกแบบ/เขียนแบบ นายโกศลสุด ฉิมสันเทียะ ผอ. กอ.องช่าง	
ตรวจ นางสาวยาใจ อรุณเจริญฉาย รองปลัด อบต.	
เห็นชอบ 	
(นางสาวยาใจ อรุณเจริญฉาย) รอง ปลัด อบต. รักษาราชการแทน ปลัด อบต	
อนุมัติ  (นายธมนต์ เทพเพ็ญสม) นายก อบต.	
รายละเอียด แผนผังแสดงจุดก่อสร้าง	
วันที่ 12/02/2567 แบบเลขที่ /2568	SCALE 1:100 1/2

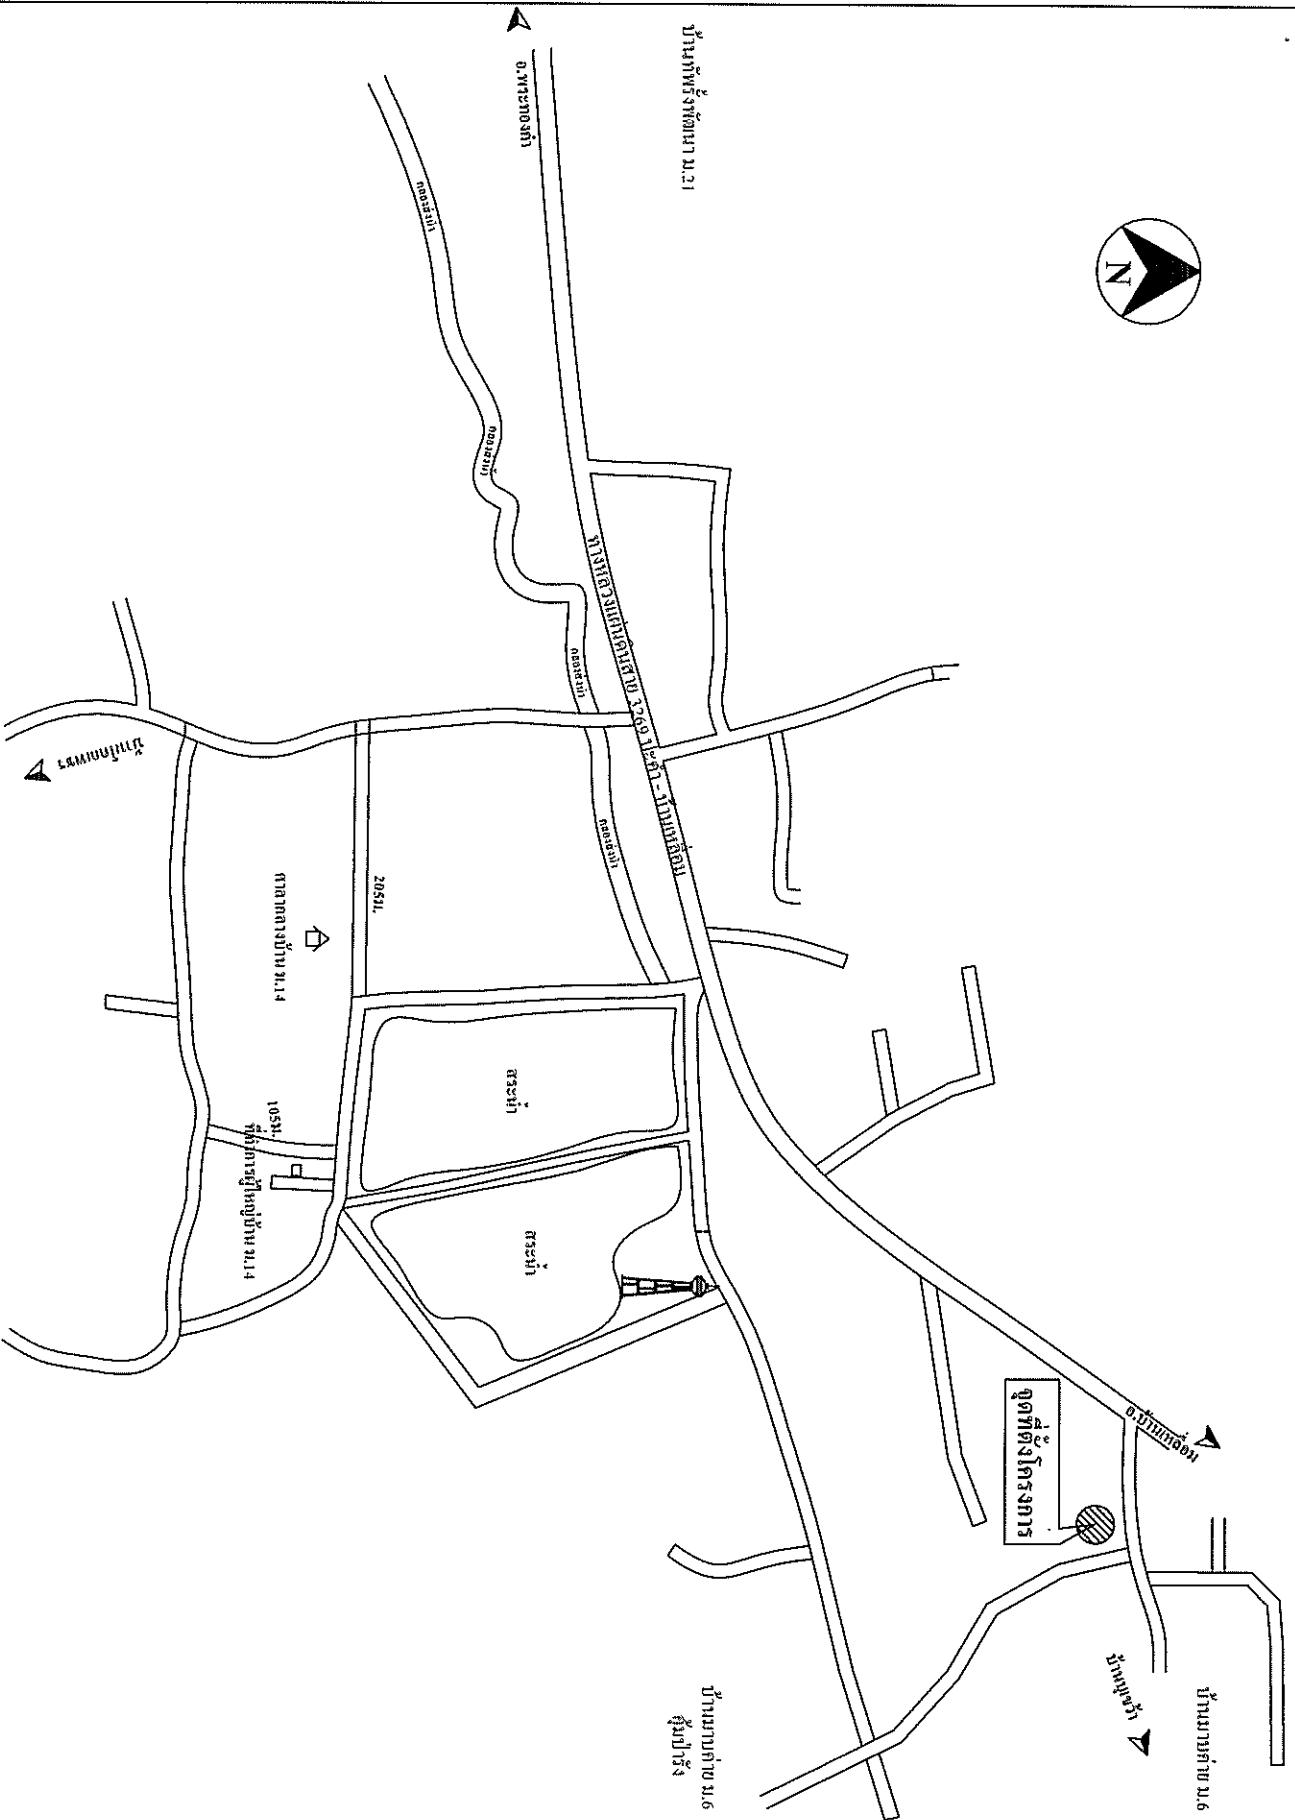



โครงการปรับปรุงระบบประปา	
บ้านโป่งนึ่งสูง (หมู่ 16) บึงมะเหล	
เพื่อแก้ปัญหา น้ำอุปโภคบริโภคไม่เพียงพอ	
สถานที่ก่อสร้าง	
บ้านโป่งนึ่งสูง หมู่ที่ 14	
ต.พื้งล้ง อ. พระทองคำ จ. นครราชสีมา	
ออกแบบ/เขียนแบบ	
นายปาลิต สุดฉิมสันเทียะ	
ผอ. กอ.องช่าง	
ตรวจ	
	
นางสาววรายา อรุณเจริญฉาย	
รองปลัด อบต.	
เห็นชอบ	
	
(นางสาววรายา อรุณเจริญฉาย)	
รอง ปลัด อบต.	
รักษาการกำนัน ปลัด อบต	
อนุมัติ	
	
(นายอเนก อเนก)	
นายก อบต.	
รายละเอียด	
แนบผังแสดงจุดก่อสร้าง	
วันที่	SCALE
13/03/2566	1:1000
แบบแปลนที่	แผ่นที่
/2565	1/6

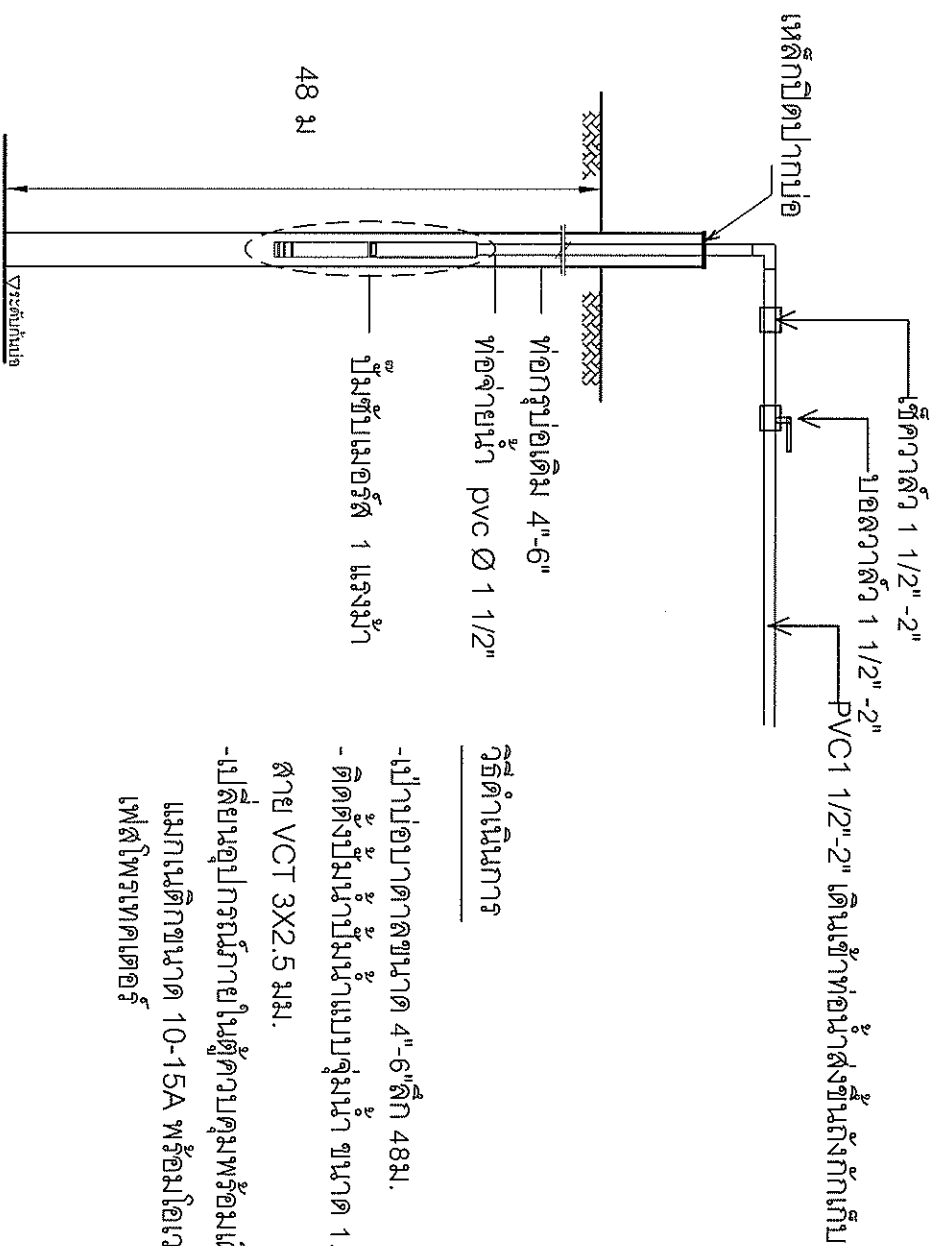

วิธีดำเนินการ

- เป่าป้อบาดาลขนาด 4"-6" ลึก 48 ม.
- ติดตั้งปั้มน้ำแบบคู่ขนาด 1.0 แรงม้า เดินท่อ pvc 1.5 นิ้ว สาย VCT 3X2.5 มม.
- เปลี่ยนอุปกรณ์ภายในตู้ควบคุมพร้อมเดินสายไฟ
- แมกเนติกขนาด 10-15A พร้อมโอเวอร์โหลด
- เฟสไฟพรตเตอร์

ขยายย่อ

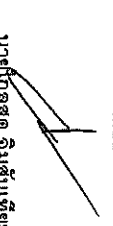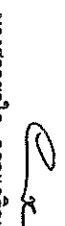โครงการปรับปรุงระบบประปา บ้านโนนสูง(ผู้รับมอบหมาย)	
เพื่อแก้ปัญหาบ้านอายุใหม่ไม่เพียงพอ	
สถาปนิกผู้ออกแบบ	
 นายเอกสิทธิ์ อิมสินเชื้อ ผอ.กองช่าง	
ตรวจ	
 นางสาวรายใจ อรุณเจริญฉาย รองปลัด อบต.	
เห็นชอบ	
 (นางสาวรายใจ อรุณเจริญฉาย) รอง ปลัด อบต. รักษาการนายก อบต.	
อนุมัติ	
 (นายธนากร เทพเที่ยม) นายก อบต.	
รายละเอียด	
ขยายขนาดอาคาร	
วันที่ 12/12/2567	SCALE ไม่แสดง
แบบเลขที่ 12568	แผ่นที่ 2/2