



ประกาศองค์การบริหารส่วนตำบลห้วยฝั๊ง

เรื่อง ประกาศการเปิดเผยข้อมูลรายละเอียดค่าใช้จ่ายเกี่ยวกับการจัดซื้อจัดจ้างราคากลางและการคำนวณราคากลาง

ตามที่องค์การบริหารส่วนตำบลห้วยฝั๊ง ได้จ้างเหมาโครงการก่อสร้างถนนคอนกรีตภายในหมู่บ้านดอนขวาง หมู่ที่ ๓ ตำบลห้วยฝั๊ง อำเภอพระทองคำ จังหวัดนครราชสีมา เพื่อให้เป็นไปตามแนวทางการเปิดเผยรายละเอียดค่าใช้จ่ายเกี่ยวกับการจัดซื้อจัดจ้างตามพระราชบัญญัติการจัดซื้อจัดจ้างและการบริหารพัสดุภาครัฐ พ.ศ. ๒๕๖๐ จึงประกาศการเปิดเผยราคากลางและการคำนวณราคากลาง ดังรายละเอียดต่อไปนี้

ตารางแสดงวงเงินงบประมาณที่ได้รับการจัดสรรและราคากลางในงานจ้างก่อสร้าง

๑. ชื่อโครงการก่อสร้างถนนคอนกรีตภายในหมู่บ้านดอนขวาง หมู่ที่ ๓ ตำบลห้วยฝั๊ง อำเภอพระทองคำ จังหวัดนครราชสีมา
๒. หน่วยงานเจ้าของโครงการ กองช่าง องค์การบริหารส่วนตำบลห้วยฝั๊ง
๓. วงเงิน งบประมาณที่ได้รับการจัดสรร ๔๒๙,๐๐๐ บาท (สี่แสนสองหมื่นเก้าพันบาทถ้วน)
๔. ลักษณะงานโดยสังเขป ซอยที่ ๑ ขนาดความกว้าง ๓.๐๐ เมตร ยาว ๙๘ เมตร หนาเฉลี่ย ๐.๑๕ เมตร
ซอยที่ ๒ ขนาดความกว้าง ๓.๐๐ เมตร ยาว ๕๒ เมตร หนาเฉลี่ย ๐.๑๐ เมตร ซอยที่ ๓ ขนาดความกว้าง ๓.๐๐ เมตร ยาว ๕๘ เมตร หนาเฉลี่ย ๐.๑๕ เมตร หรือมีพื้นที่ไม่น้อยกว่า ๖๒๔ ตารางเมตร ใหญ่ทางทิศ
คลุกปริมาตร ๖๒ ลูกบาศก์เมตร (ลงตามสภาพ)
๕. ราคากลางคำนวณ ณ วันที่ ๑๑ มีนาคม ๒๕๖๘ เป็นเงิน ๓๘๗,๖๔๙ บาท
๖. บัญชีประมาณราคากลาง
 - ๖.๑. สรุปประมาณราคาก่อสร้าง (ปร.๕)
 - ๖.๒. รายการประมาณการค่าก่อสร้าง (ปร.๔)
 - ๖.๓. ราคาวัสดุก่อสร้าง เดือน มกราคม ๒๕๖๘
๗. รายชื่อคณะกรรมการกำหนดราคากลาง
 - ๗.๑. นายไกลสุต ฉิมสันเทียะ ตำแหน่ง ผู้อำนวยการกองช่าง ประธานกรรมการ
 - ๗.๒. นางสาวเมย์รินทร์ แก่สันเทียะ ตำแหน่ง ผู้ช่วยเจ้าพนักงานสาธารณสุข กรรมการ
 - ๗.๒. นายณัฐพล คำคลี ตำแหน่ง ผู้ช่วยนายช่างโยธา กรรมการและเลขานุการ

จึงประกาศมาเพื่อประชาสัมพันธ์ให้ทราบโดยทั่วกัน

สั่ง ณ วันที่ ๑๑ เดือน มีนาคม พ.ศ. ๒๕๖๘

(ลงชื่อ)

(นายธเนศ เทพพิทักษ์)

นายกองค์การบริหารส่วนตำบลห้วยฝั๊ง



ตารางแสดงวงเงินงบประมาณที่ได้รับการจัดสรรและราคากลางในงานจ้างก่อสร้าง

๑. ชื่อโครงการก่อสร้างถนนคอนกรีตภายในหมู่บ้านดอนขวาง หมู่ที่ ๓ ตำบลทัพรั้ง อำเภอพระทองคำ จังหวัดนครราชสีมา
๒. หน่วยงานเจ้าของโครงการ กองช่าง องค์การบริหารส่วนตำบลทัพรั้ง
๓. วงเงิน งบประมาณที่ได้รับการจัดสรร ๔๒๙,๐๐๐ บาท (สี่แสนสองหมื่นเก้าพันบาทถ้วน)
๔. ลักษณะงานโดยสังเขป ซอยที่ ๑ ขนาดความกว้าง ๓.๐๐ เมตร ยาว ๙๘ เมตร หนาเฉลี่ย ๐.๑๕ เมตร
 ซอยที่ ๒ ขนาดความกว้าง ๓.๐๐ เมตร ยาว ๕๒ เมตร หนาเฉลี่ย ๐.๑๐ เมตร ซอยที่ ๓ ขนาดความกว้าง ๓.๐๐ เมตร ยาว ๕๘ เมตร หนาเฉลี่ย ๐.๑๕ เมตร หรือมีพื้นที่ไม่น้อยกว่า ๖๒๔ ตารางเมตร ไล่ทางหินคลุกปริมาตร ๖๒ ลูกบาศก์เมตร (ลงตามสภาพ)
๕. ราคากลางคำนวณ ณ วันที่ ๑๑ มีนาคม ๒๕๖๘ เป็นเงิน ๓๘๗,๖๔๙ บาท
๖. บัญชีประมาณราคากลาง
 - ๖.๑. สรุปประมาณราคาก่อสร้าง (ปร.๕)
 - ๖.๒. รายการประมาณการค่าก่อสร้าง (ปร.๔)
 - ๖.๓. ราคาวัสดุก่อสร้าง เดือน มกราคม ๒๕๖๘
๗. รายชื่อคณะกรรมการกำหนดราคากลาง

๗.๑. นายไกลสุด ฉิมสันเทียะ	ตำแหน่ง ผู้อำนวยการกองช่าง	ประธานกรรมการ
.....	ทราบ	
๗.๒. นางสาวเมย์จันทร์ แก่สันเทียะ	ตำแหน่ง ผู้ช่วยเจ้าพนักงานสาธารณสุข	กรรมการ
.....	ทราบ	
๗.๓. นายณัฐพล คำคสี	ตำแหน่ง ผู้ช่วยนายช่างโยธา	กรรมการและเลขานุการ
.....	ทราบ	

ชื่อโครงการ/งานก่อสร้าง โครงการก่อสร้างถนนคอนกรีตภายในหมู่บ้านดอนขวาง หมู่ที่ 3
 รายละเอียดโครงการ ก่อสร้างถนนคอนกรีต ซอยที่ 1 ขนาดความกว้าง 3.00 เมตร ยาว 98 เมตร หนา 0.15 เมตร
 ซอยที่ 2 ขนาดความกว้าง 3.00 เมตร ยาว 52 เมตร หนา 0.15 เมตร
 ซอยที่ 3 ขนาดความกว้าง 3.00 เมตร ยาว 58 เมตร หนา 0.15 เมตร หรือมีพื้นที่ไม่น้อยกว่า
 624 ตารางเมตร ใต้ทางหินคลุกปริมาตร 62 ลูกบาศก์เมตร(ตามสภาพ)
 รายละเอียดตามงบประมาณการก่อสร้างและตามแบบแปลนที่องค์การบริหารส่วนตำบลห้วยผึ้งกำหนด
 คำนวณราคากลางเมื่อวันที่ วันที่ 11 มีนาคม 2568

ลำดับ ที่	รายการ	หน่วย	ปริมาณ	ราคา/หน่วย	ราคาทุน	Factor F	ราคาค่าก่อสร้าง
1	งานก่อสร้างประเภททาง	งาน	1.00	284,158.95	284,158.95	1.3642	387,649.64
2	งานก่อสร้างประเภทสะพานและท่อเหลี่ยม	งาน					
TOTAL							387,649.64
ตัวอักษร (สามแสนแปดหมื่นเจ็ดพันหกร้อยสี่สิบเก้าบาทถ้วน) คิดเป็นเงินงบประมาณ (งบประมาณตั้งไว้ 429,000.-บาท)							387,649.00

ลงชื่อ.....ประมาณราคา,ตรวจ

(นายไกรสุต ฉิมสันเทียะ)

ผู้อำนวยการกองช่าง องค์การบริหารส่วนตำบลห้วยผึ้ง

ลงชื่อ.....เห็นชอบ

(นางสาวยาใจ อรุณเจริญฉาย)

รองปลัดองค์การบริหารส่วนตำบลห้วยผึ้ง รักษาการแทน

ปลัดองค์การบริหารส่วนตำบลห้วยผึ้ง

ลงชื่อ.....อนุมัติ

(นายธนงค์ เทพังเทียม)

นายกองค์การบริหารส่วนตำบลห้วยผึ้ง

คณะกรรมการกำหนดราคากลางได้ตรวจสอบแล้ว
เห็นชอบให้ประมาณราคานี้เป็นราคากลาง

ลงชื่อ

(นายไกรสุต ฉิมสันเทียะ)

ประธานกรรมการกำหนดราคากลาง

ลงชื่อ

(นายณัฐพล คำคลี)

กรรมการกำหนดราคากลาง

ลงชื่อ

(นางสาวเมย์รินทร์ แก้วสันเทียะ)

กรรมการกำหนดราคากลาง

ชื่อโครงการ/งานก่อสร้าง

โครงการก่อสร้างถนนคอนกรีตภายในหมู่บ้านดอนขวาง หมู่ที่ 3

หน่วยงานเจ้าของโครงการ




รายละเอียดโครงการ

ก่อสร้างถนนคอนกรีต ขอยที่ 1 ขนาดความกว้าง 3.00 เมตร ยาว 98 เมตร หนา 0.15 เมตร

ขอยที่ 2 ขนาดความกว้าง 3.00 เมตร ยาว 52 เมตร หนา 0.15 เมตร

ขอยที่ 3 ขนาดความกว้าง 3.00 เมตร ยาว 58 เมตร หนา 0.15 เมตร หรือมีพื้นที่ไม่น้อยกว่า

624 ตารางเมตร ไหล่ทางหินคลุกปริมาตร 62 ลูกบาศก์เมตร(ตามสภาพ)

รายละเอียดตามงบประมาณการก่อสร้างและตามแบบแปลนที่องค์การบริหารส่วนตำบลห้วยผึ้งกำหนด

คำนวณราคากลางเมื่อวันที่

วันที่ 11 มีนาคม 2568

ลำดับ ที่	รายการ	หน่วย	ปริมาณ	ราคา/หน่วย	ราคาทุน	Factor F	ราคา/หน่วย×FF	ราคากลาง
1	ขุดรื้อพื้นทางเดิมแล้วบดอัดแน่น(ลูกรัง)	ตร.ม.	624.00	11.24	7,013.76	1.3642	15.33	9,568.17
2	ลงลูกรังซ่อมแซมหลุมบ่อช่วงต่อคอนกรีตเดิม	ลบ.ม.	-	200.00	-	1.3642	272.84	-
3	ซ่อมแซมหลุมบ่อช่วงต่อคอนกรีตเดิม	ลบ.ม.	-	541.85	-	1.3642	739.19	-
4	งานทรายรองใต้ผิวทางคอนกรีต	ลบ.ม.	31.20	451.78	14,095.38	1.3642	616.31	19,228.92
5	ผิวทางปอร์ตแลนด์ซีเมนต์คอนกรีต (280 KSC)	ตร.ม.	624.00	353.02	220,286.46	1.3642	481.59	300,514.78
6	Expansion Joint	เมตร	-	140.21	-	1.3642	191.27	-
7	Contraction Joint	เมตร	60.00	102.81	6,168.66	1.3642	140.25	8,415.28
8	Longitudinal Joint	เมตร	-	29.35	-	1.3642	40.03	-
9	งานไหล่ทาง(ลูกรัง)	ลบ.ม.	-	200.00	-	1.3642	272.84	-
10	งานไหล่ทาง(หินคลุก)	ลบ.ม.	62.00	541.85	33,594.70	1.3642	739.19	45,829.89
11	งานท่อกลมคอนกรีตเสริมเหล็ก							
	11.1 ขนาด dia 0.30 ม.	เมตร	-	464.93	-	1.3642	634.26	-
	11.2 ขนาด dia 0.40 ม.	เมตร	-	599.55	-	1.3642	817.90	-
	11.3 ขนาด dia 0.60 ม.	เมตร	-	1,065.77	-	1.3642	1,453.92	-
	11.4 ขนาด dia 0.80 ม.	เมตร	-	1,666.45	-	1.3642	2,273.37	-
	11.5 ขนาด dia 1.00 ม.	เมตร	-	2,422.10	-	1.3642	3,304.24	-
12	ป้ายโครงการ	ป้าย	1	3000	3,000.00	1.3642	4,092.60	4,092.60
					284,158.95			
TOTAL								387,649.64
ตัวอักษร (สามแสนแปดหมื่นเจ็ดพันหกร้อยสี่สิบเก้าบาทถ้วน) คิดเป็นเงินงบประมาณ								387,649.00

ลงชื่อ.....ประมาณราคา

(นายไอลสุด นิมนต์เหิระ)

ผู้อำนวยการกองช่าง อบ.ต.ห้วยผึ้ง

รายการประมาณราคาต่อหน่วย ราคาน้ำมันโซล่าเฉลี่ยลิตรละ

33.50 บาท

ข้อมูลงานคอนกรีต

กรณีใช้คอนกรีตผสมเสร็จ โดยอ้างอิงพาณิชย์จังหวัด สำหรับปริมาณคอนกรีตทั้งโครงการน้อยกว่า 5,000 ลบ.ม.

กรณีทรายและหินมีหน่วยเป็นปริมาตร

Class of Concrete	spacial A	A&B	A&B	C	Lean1:3:6	Mortar1:3
	สะพาน	โครงสร้างอื่น				
ส่วนผสมคอนกรีต	400:432:737	350:502:716	350:481:706	320:510:722	220:393:843	500:749
1.ค่าคอนกรีตผสมเสร็จ				1,941.31		
2.ค่าแรงเท				-		
รวม				1,941.31		

ผิวทางปอร์ตแลนด์ซีเมนต์คอนกรีตหนา 15.00 ซม. (ใช้ตะแกรงเหล็ก)

PANEL SIZE 3.00 X 10.00

คิดจากพื้นที่ 30.00 ตร.ม.

ค่าคอนกรีตผสมเสร็จ = 1,941.31 บาท/ลบ.ม.

ปริมาตรคอนกรีต 30.00 X 15.00 /100 = 4.50 ลบ.ม.

ค่าคอนกรีต 4.50 ลบ.ม. @ 1,941.31 บาท = 8,735.90 บาท

ค่าขนส่ง - ลบ.ม./กม. = - บาท

ค่าตะแกรงเหล็ก 30.00 ตร.ม. @ 28.57 บาท = 857.10 บาท

ค่าวางตะแกรงเหล็ก 30.00 ตร.ม. @ 5.00 บาท = 150.00 บาท

ค่าแบบเหล็กคึดตามยาว 2 ข้าง 10.00 เมตร @ 20.60 = 206.00 บาท

ค่าปูผิวคอนกรีต 30.00 ตร.ม. @ 12.12 = 363.60 บาท

ค่าบ่ม 30.00 ตร.ม. @ 9.27 = 278.10 บาท

ค่าใช้จ่ายรวม = 10,590.70 บาท

ค่างานต้นทุน 10,590.70 บาท
30.00 ตร.ม. = 353.02 บาท/ตร.ม.

รอยต่อเพื่อการขยายตัวตามขวาง (EXPANSION JOINT)

คิดจากความยาว 10.00 เมตร

ค่าเหล็ก RB 19 mm. 37.1 กก. @ 20.25 (บาท/ตัน)/1,000 = 751.17 บาท

MATAL CAP+ทาสี+จารบี 20.00 ชุด @ 8.00 บาท = 160.00 บาท

JONIT FILLER 1.50 ตร.ม. @ 5.21 = 7.81 บาท

JONIT SEALER 6.25 ลิตร @ 27.00 = 168.75 บาท

ค่าทยอดยาง 10.00 เมตร @ 15.44 = 154.40 บาท

แผ่นพลาสติก 3.00 เมตร @ 6.00 บาท/ม. = 18.00 บาท

ไม้แบบ (ไม้แบบ 2) 0.45 ตร.ม. @ 315.40 = 141.93 บาท

ค่าใช้จ่ายรวม = 1,402.06 บาท

ค่างานต้นทุน = 1,402.06
10.00 = 140.21 บาท/เมตร

งานไม้แบบ(2)

พื้นที่ 1 ตารางเมตร

ไม้กระบอกหรือไม้ยางหรือเทียบเท่า	1 ลบ.ฟ. @	657.90	=	657.90 บาท
ไม้เคร่า	0.30 ลบ.ฟ. @	657.90	=	197.37 บาท
ไม้ค้ำยันแบบ	0.30 ต้น @	35.00	=	10.50 บาท
ตะปู	0.25 กก. @	65.00	=	16.25 บาท
รวม			=	882.02 บาท
เนื่องจากใช้งานได้ประมาณ 5 ครั้ง คิดเป็น 20 %			=	176.40 บาท
ค่าแรง			=	139.00 บาท
น้ำมันทาผิวไม้			=	-
รวมค่างานไม้แบบ(2)			=	315.40 บาท/ตร.ม.

รอยต่อเพื่อการหดตัวตามขวาง (CONTRACTION JOINT)

คิดจากความยาว	10.00 เมตร			
ค่าเหล็ก RB 19 mm.	37.1 กก. @	20.25 (บาท/ตัน)/1,000	=	751.17 บาท
ค่าตัด JOINT และหยอดยาง			=	24.36 บาท
ค่าทาสี+จารบี	33.33 ชุด @	4.00 บาท	=	133.33 บาท
JONIT SEALER	3.75 ลิตร @	27.00	=	101.25 บาท
แผ่นพลาสติก	3.00 เมตร @	6.00 บาท/ม.	=	18.00 บาท
ค่าใช้จ่ายรวม			=	1,028.11 บาท
ค่างานต้นทุน	=	<u>1,028.11</u>	=	<u>102.81</u> บาท/เมตร
		10.00		

รอยต่อตามยาว (LONGITUDINAL JOINT)

คิดจากความยาว	10.00 เมตร			
ค่าเหล็ก DB 12 mm.	8.88 กก. @	18.90 (บาท/ตัน)/1,000	=	167.85 บาท
ค่าตัด JOINT และหยอดยาง			=	24.36 บาท
JONIT SEALER	3.75 ลิตร @	27.00	=	101.25 บาท
ค่าใช้จ่ายรวม			=	293.46
ค่างานต้นทุน	=	<u>293.46</u>	=	<u>29.35</u> บาท/เมตร
		10.00		

งานทรายรองใต้ผิวทางคอนกรีต

ค่าวัสดุจากแหล่ง			=	132.00 บาท
ค่าขนส่ง 100.00 กม.			=	229.42 บาท
รวม			=	361.42 บาท
ส่วนยุบตัว 361.42 X 1.25			=	451.78 บาท
ค่าดำเนินการ+ค่าเสื่อมราคาบดทับ (บดทับ 75%)		-	=	-
ค่างานต้นทุน			=	451.78 บาท/ลบ.ม.




องค์การบริหารส่วนตำบลทัพรวง

อำเภอพระทองคำ จังหวัดนครราชสีมา

โครงการก่อสร้างถนนคอนกรีตภายในหมู่บ้านตอนแวง หมู่ที่ 3

ปริมาณงาน

ก่อสร้างถนนคอนกรีต ซอยที่ 1 ขนาดความกว้าง 3.00 เมตร ยาว 98 เมตร หินา 0.15 เมตร
ซอยที่ 2 ขนาดความกว้าง 3.00 เมตร ยาว 52 เมตร หินา 0.15 เมตร ซอยที่ 3 ขนาดความ
กว้าง 3.00 เมตร ยาว 58 เมตร หินา 0.15 เมตร หรือมีพื้นที่ไม่น้อยกว่า 624 ตารางเมตร ให้ค่าทาง
หินาคู่กปริมาตร 62 คูบปาสกัเมตร(ตามสภาพ)รายละเอียดติดตามงบประมาณการก่อสร้างและตาม
แบบแปลนท้องถิ่นการบริหารส่วนตำบลทัพรวงกำหนด

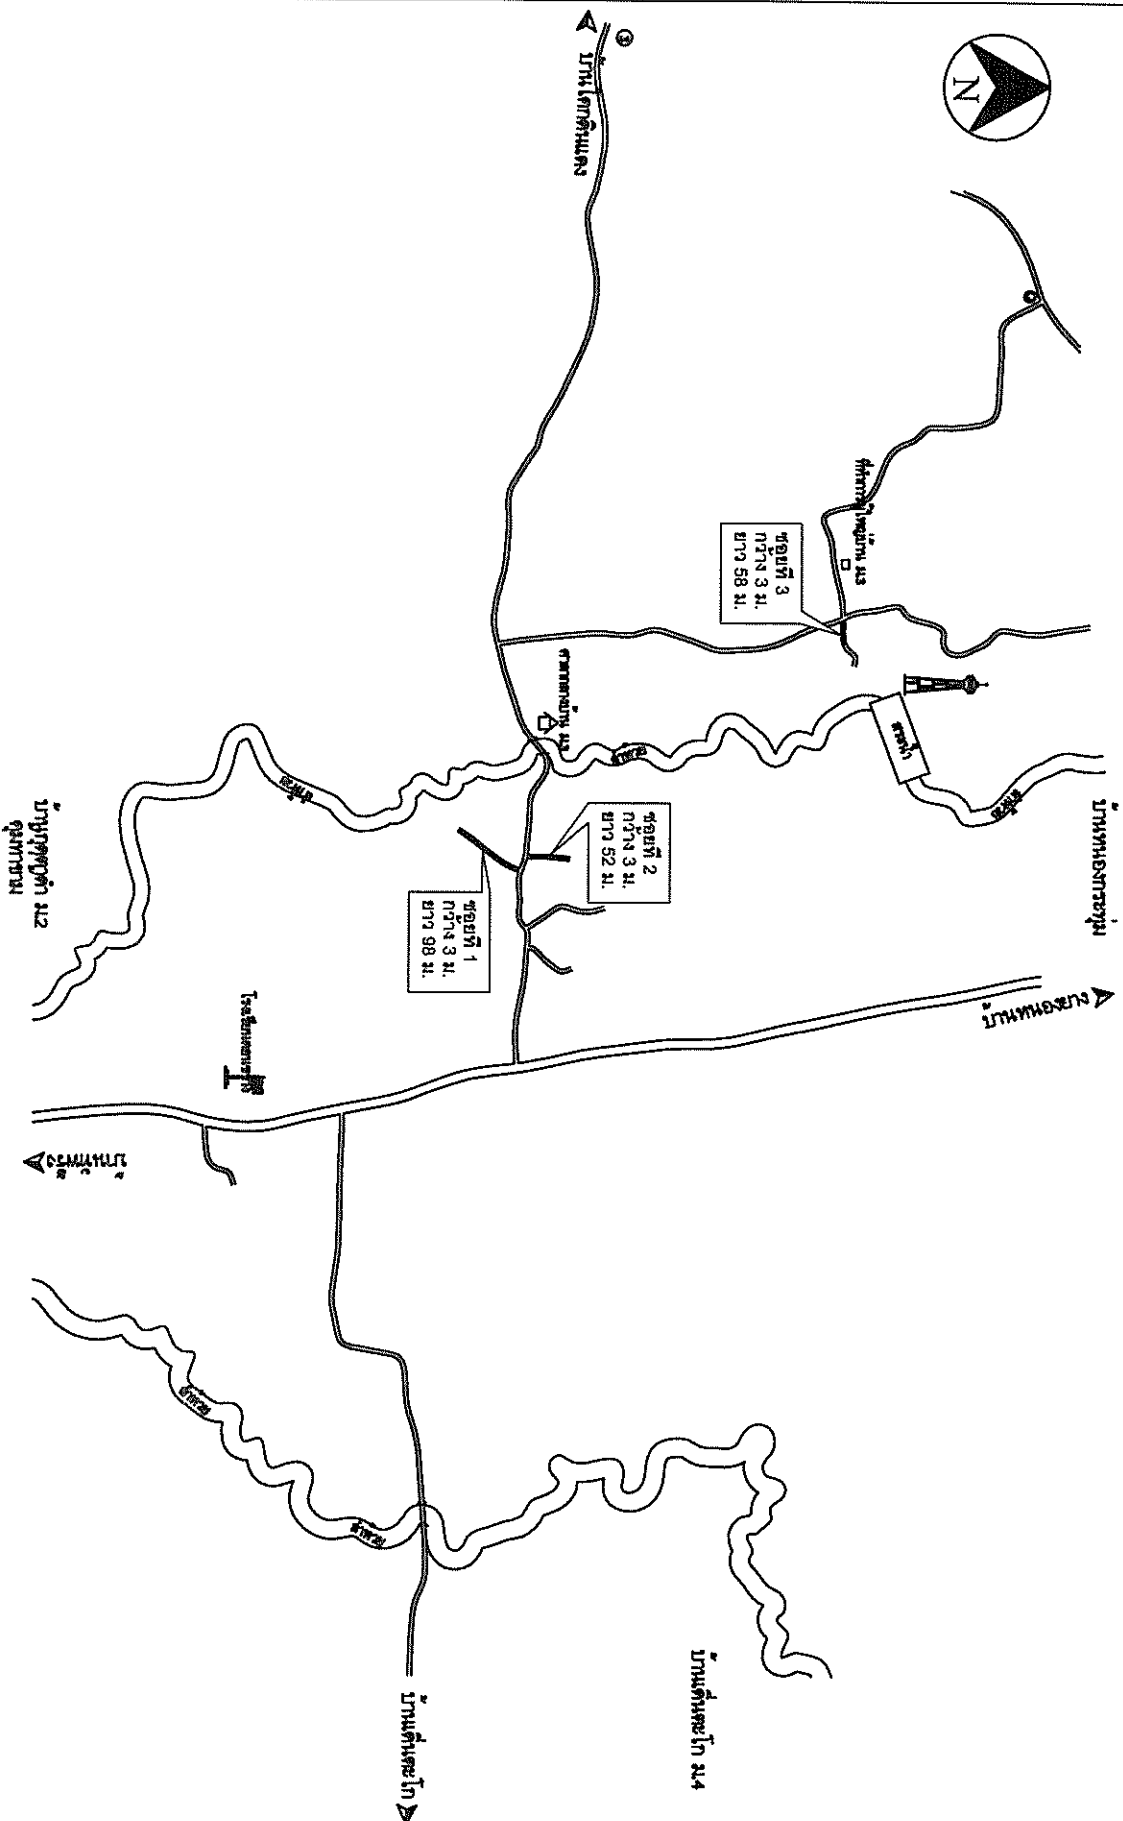

แผนปฏิบัติการก่อสร้างถนนคอนกรีตภายในหมู่บ้านดอแดง หมู่ที่ 3

- 1.ดำเนินการตรวจสอบการปรับปรุงกลียแต่งพื้นทางเดิมแล้ววัดคัดแน่นตลอดสายโครงการ บดอัดแน่น ไม่น้อยกว่า 95 Modified Proctor test
 - 2.ดำเนินการรองทรายใต้ผิวทางคอนกรีตหนา 5 ซม. หรือมีปริมาตรรวมไม่น้อยกว่า 31.20 ลบ.ม.
 - 3.ก่อสร้างถนนคอนกรีต ซอยที่ 1 ขนาดความกว้าง 3.00 เมตร ยาว 98 เมตร หนา 0.15 เมตร ซอยที่ 2 ขนาดความกว้าง 3.00 เมตร ยาว 52 เมตร หนา 0.15 เมตร ซอยที่ 3 ขนาดความกว้าง 3.00 เมตร ยาว 58 เมตร หนา 0.15 เมตร หรือพื้นที่ไม่น้อยกว่า 624 ตารางเมตร ให้ทางหินคลุกปริมาตร 62 ลูกบาศก์เมตร(ตามสภาพ)
- กำลังของคอนกรีต ไม่น้อยกว่า 280 ksc ที่อายุ 28 วัน

4.ติดตั้งป้ายใบโครงการ จำนวน 1 ป้าย

[illegible]

รายการประกอบแบบก่อสร้าง


ให้ผู้รับจ้างก่อสร้างงานตามโครงการฯ ระบุไว้ในโครงการฯ ที่ต้องดำเนินการ

และแบบแปลนให้โครงการให้ถูกต้องครบถ้วนตามแบบโดยจะต้องปฏิบัติตามเงื่อนไขการก่อสร้างต่อไป

ไปตรวจพบ

- 1 ผู้รับจ้างต้องทำการก่อสร้างให้เป็นไปตามแบบแปลนและสัญญาจ้างทุกประการ
 - 2 ผู้รับจ้างต้องตรวจสอบแปลนรายละเอียดและสถานที่ก่อสร้างก่อนเริ่มอัตราค่าโดย
- ยอมรับเป็นอันดีแล้วจึงรูปแบบแปลนและสถานที่ก่อสร้างถูกต้องตามสัญญาและแบบแปลน
- 3 ในขณะก่อสร้างหากปรากฏว่าแบบแปลนสัญญาการก่อสร้างและสถานที่ผิดแต่
- ไม่ตรงกับปัญหาในการก่อสร้างจนไม่สามารถก่อสร้างได้ตามแบบแปลน ผู้รับจ้างต้องเสนอ
- ขอความเห็นชอบจากคณะกรรมการการจ้างและผู้ออกแบบเป็นผู้วินิจฉัยชี้ขาดตามหลัก
- วิชาช่างเป็นเกณฑ์ถือเป็นอันยุติและต้องดำเนินการตามคำวินิจฉัยนั้น


5. ก่อนดำเนินการก่อสร้างผู้จ้างต้องตรวจสอบสถานที่ก่อสร้างว่ามีเสาไฟฟ้า โทรว์หัทท์ หรือประปา ต้นไม้ ฯลฯ ที่ติดขวางอยู่ในแนวเขตก่อสร้างซึ่งจะต้องย้ายออกให้พ้นเขต ผู้รับจ้างต้องติดต่อบริษัทงานกับองค์การวิทยุคมนาคมกำหนดแนวกั้น โดยผู้รับจ้างต้อง ออกค่าใช้จ่ายในการซ่อมแซม

6. มีมติต่างๆกำหนดให้เป็นมาตรฐาน นอกจากแสดงไว้ว่าเป็นอย่างอื่น
7. รายละเอียดการดำเนินการอาจมีการปรับเปลี่ยนได้ ตามความเหมาะสมของสภาพพื้นที่
- และปัญหาอุปสรรคหน้างาน โดยคำนึงถึงปริมาณงานให้ครบถ้วนตามเป้าหมายและประโยชน์ต่อราชการ
- โดยมีกรอบการแก้ไขแบบและสัญญา ทั้งนี้ให้อยู่ในดุลพินิจของผู้ควบคุมงานจ้าง และคณะกรรมการ
- ตรวจสอบงานจ้างเป็นผู้กำหนด

- 8 คอเบวี่ตผสมเสร็จจะนำมาใช้ต้องมีค่าความดันแรงยึดของแห้งคอมเบวี่มาตรฐาน
 15x15x15 ลูกบาศก์เซนติเมตร ไม่น้อยกว่า 280 กิโลกรัมต่อตารางเซนติเมตร เมื่อมีอายุครบ 28 วัน
 อย่างน้อย 3 ตัวอย่าง
- 9 เหล็กเส้นกลม อย่างน้อย 3 ตัวอย่าง
- 10 เหล็กข้ออ้อย อย่างน้อย 3 ตัวอย่าง
- 11 เหล็กตะแกรงไวเบเท อย่างน้อย 3 ตัวอย่าง

ศึกษาและขอรับค่าตอบแทนงานโดยกฎหมาย



- รายละเอียดก่อสร้างและรายการประกอบแบบ ถือเป็นส่วนหนึ่งของเอกสารประกอบสัญญาจ้าง งานก่อสร้างใดๆ หรือวัสดุอุปกรณ์ใดๆ ที่ได้แสดงไว้ในรายละเอียดก่อสร้าง ผู้รับจ้างจะต้องจัดทำโดยถือเสมือนว่าได้แสดงไว้แล้วทั้งสองแห่งสิ่งใดที่มีได้ปรากฏในแบบหรือรายการก่อสร้างแต่เป็นตามหลักวิชาการ และสำเนาชุดส่งไปด้วยถือถือว่าผู้รับจ้างจะต้องดำเนินการโดยปราศจากข้อแม้ใดๆ
- รายละเอียดราคาส่วนต่างๆ ในแบบก่อสร้าง จะต้องมีการตรวจสอบทบทวนเพื่อให้


เกิดผิดพลาดขึ้น ระยะเวลาที่ปรากฏในแบบก่อสร้างให้ถือตัวเลขที่ระบุไว้เป็นลำดับ การวัดจากแบบโดยตรงจากข้อให้ให้เกิดการผิดพลาด หากมีข้อขัดแย้งใดๆในแบบก่อสร้างและรายการจะต้องแจ้งข้อผู้ควบคุมงานหรือผู้จ้าง เพื่อปรึกษาวิธีแก้ไขก่อนที่จะดำเนินการก่อสร้างในส่วนนั้น

- ฝีมือการก่อสร้าง ผู้รับจ้างต้องใช่วางฝีมือขึ้นหนึ่งตามประเภทต่างๆ ของงานก่อสร้าง โดยตลอดด้วยความสามารถเหมาะสมและ หากมีช่างผู้ใดทำงานนี้เสียเปรียบและได้ถูกต้องตามหลักวิชาการวิชาชีพดี เจ้าของนั้นมีสิทธิขึ้นเงินแปลงหรือหักทั้งหมด โดยผู้รับจ้างไม่มีสิทธิเรียกร้องเงินค่าตอบแทนทั้งสิ้น


- ผู้จ้างต้องดำเนินการปฏิบัติหน้าที่ด้วยความสะอาดเห็นดีมีมารู้สร้าง ตลอดจน

  อบต. ห้วยวัง อำเภอพระทองคำ จังหวัดนครราชสีมา	
นางป : โครงการก่อสร้างถนนคอนกรีตลาดภายใน หมู่บ้านหนองขวาง หมู่ที่ 3	
แบบแปลนที่ : ที่ 2558..... แผ่นที่ 2 จำนวน 4 แผ่น	

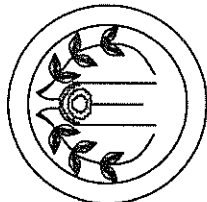


















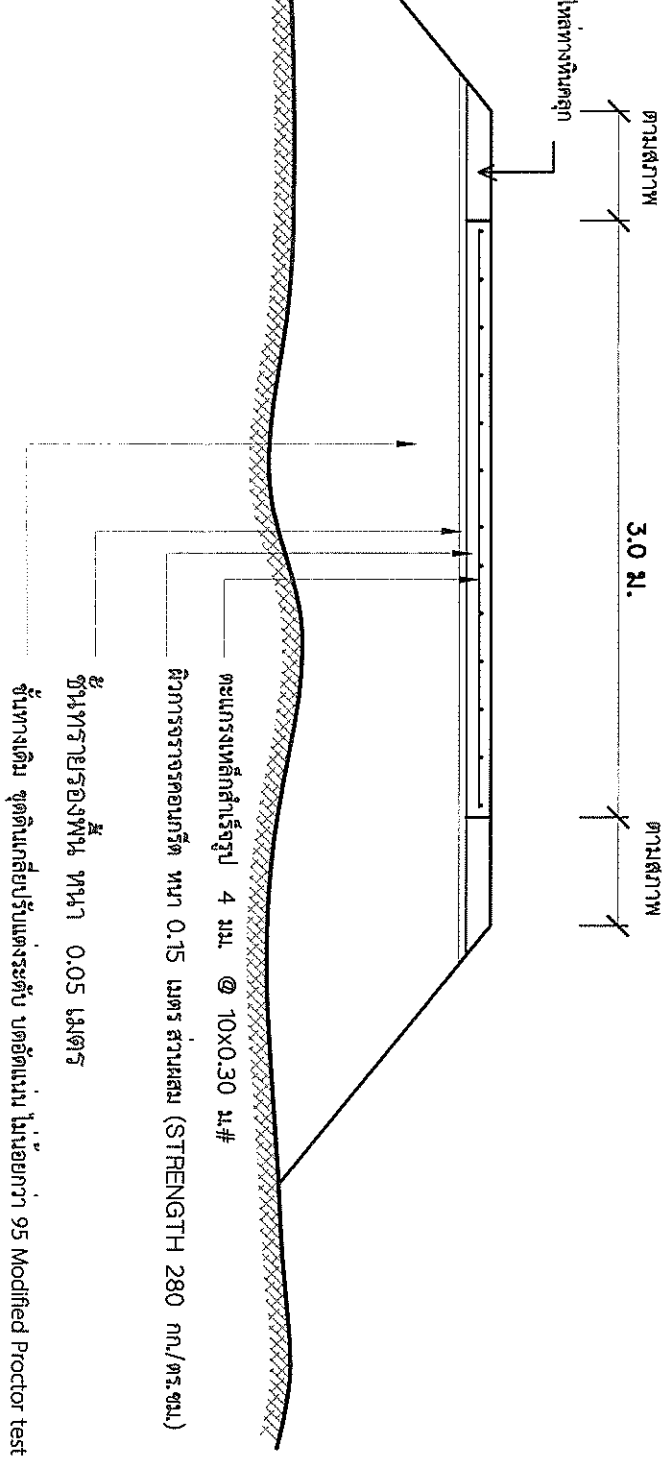


รูปตัดถนนคอนกรีตเสริมเหล็ก

รายละเอียดประกอบ แบบป้ายมาตรฐานสำหรับ โครงการขององค์การบริหารส่วนตำบล

1. เสา หนีบขาเสียบยวทั้งสองด้าน ใช้สื่อน้ำมัน ก่อนหาสิ่งจริง ให้หาสีกันสนิมก่อน 2 ครั้ง
2. ตัวหนังสือสีขาว
3. ขนาดตัวหนังสือกำหนดตามความเหมาะสม ข้อความตามแบบที่กำหนดข้างบน
4. แผ่นเหล็ก ขนาด กว้าง 1.20 เมตร ยาว 2.40 เมตร
5. ชุดก่อสร้างป้ายกำหนดตามความเหมาะสม ให้สามารถมองเห็นชัดเจน

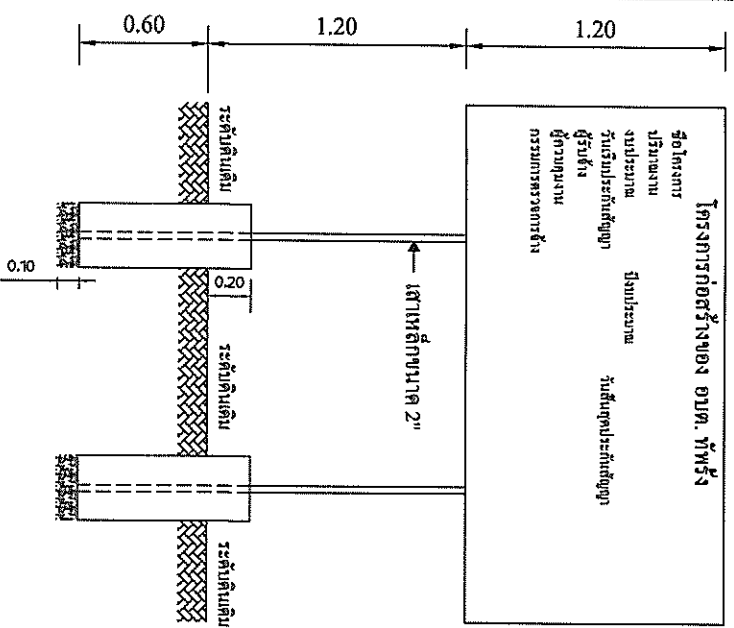

แบบป้ายโครงการ 1:25

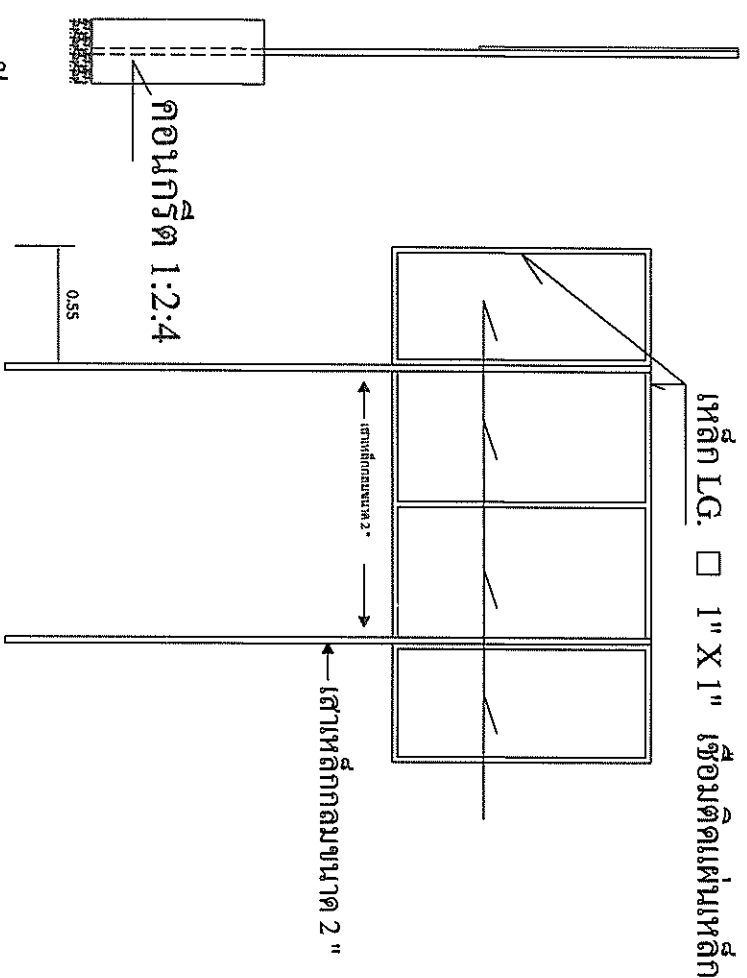

รูปด้านข้าง 1:25

รูปด้านหลัง 1:25



รูปแบบแปลน 1:25



