



ประกาศองค์การบริหารส่วนตำบลห้วยผึ้ง

เรื่อง ประกาศการเปิดเผยข้อมูลรายละเอียดค่าใช้จ่ายเกี่ยวกับการจัดซื้อจัดจ้างราคากลางและการคำนวณราคากลาง

ตามที่องค์การบริหารส่วนตำบลห้วยผึ้ง ได้จ้างเหมาโครงการก่อสร้างถนนคอนกรีตภายในหมู่บ้านห้วยสามขา หมู่ที่ ๑๑ ตำบลห้วยผึ้ง อำเภोधงคำ จังหวัดนครราชสีมา เพื่อให้เป็นไปตามแนวทางการเปิดเผยรายละเอียดค่าใช้จ่ายเกี่ยวกับการจัดซื้อจัดจ้างตามพระราชบัญญัติการจัดซื้อจัดจ้างและการบริหารพัสดุภาครัฐ พ.ศ. ๒๕๖๐ จึงประกาศการเปิดเผยราคากลางและการคำนวณราคากลาง ดังรายละเอียดต่อไปนี้

ตารางแสดงวงเงินงบประมาณที่ได้รับการจัดสรรและราคากลางในงานจ้างก่อสร้าง

๑. ชื่อโครงการก่อสร้างถนนคอนกรีตภายในหมู่บ้านห้วยสามขา หมู่ที่ ๑๑ ตำบลห้วยผึ้ง อำเภोधงคำ จังหวัดนครราชสีมา
๒. หน่วยงานเจ้าของโครงการ กองช่าง องค์การบริหารส่วนตำบลห้วยผึ้ง
๓. วงเงิน งบประมาณที่ได้รับการจัดสรร ๔๔๖,๐๐๐ บาท (สี่แสนเก้าหมื่นหกพันบาทถ้วน)
๔. ลักษณะงานโดยสังเขป ขอยที่ ๑ ขนาดความกว้าง ๔.๐๐ เมตร ยาว ๑๔๗ เมตร หนา ๐.๑๕ เมตร หรือมีพื้นที่ไม่น้อยกว่า ๕๘๘ ตารางเมตร ใต้ทางหินคลุกปริมาตร ๓๙ ลูกบาศก์เมตร (ลงตามสภาพ) ขอยที่ ๒ (ขอยประปา) ขนาดความกว้าง ๓.๕๐ เมตร ยาว ๕๐ เมตร หนา ๐.๑๕ เมตร หรือมีพื้นที่ไม่น้อยกว่า ๑๗๕ ตารางเมตร ใต้ทางหินคลุกปริมาตร ๗ ลูกบาศก์เมตร (ลงตามสภาพ)
๕. ราคากลางคำนวณ ณ วันที่ ๑๐ มีนาคม ๒๕๖๘ เป็นเงิน ๔๔๘,๐๒๓ บาท
๖. บัญชีประมาณราคากลาง
  - ๖.๑. สรุปประมาณราคาก่อสร้าง (ปร.๕)
  - ๖.๒. รายการประมาณการค่าก่อสร้าง (ปร.๔)
  - ๖.๓. ราคาวัสดุก่อสร้าง เดือน มกราคม ๒๕๖๘
๗. รายชื่อคณะกรรมการกำหนดราคากลาง
  - ๗.๑. นายไกลสุต นิยมสันติยะ ตำแหน่ง ผู้อำนวยการกองช่าง ประธานกรรมการ
  - ๗.๒. นางสาวธนัญญา สุหร่าย ตำแหน่ง ผู้ช่วยนักวิชาการจัดเก็บรายได้ กรรมการ
  - ๗.๒. นายณัฐพล คำคลี ตำแหน่ง ผู้ช่วยนายช่างโยธา กรรมการและเลขานุการ

จึงประกาศมาเพื่อประชาสัมพันธ์ให้ทราบโดยทั่วกัน

สั่ง ณ วันที่ ๑๐ เดือน มีนาคม พ.ศ. ๒๕๖๘

(ลงชื่อ)

(นายธนากร ห้วยผึ้ง)

นายกองค์การบริหารส่วนตำบลห้วยผึ้ง



ตารางแสดงวงเงินงบประมาณที่ได้รับการจัดสรรและราคากลางในงานจ้างก่อสร้าง

๑. ชื่อโครงการก่อสร้างถนนคอนกรีตภายในหมู่บ้านเดินตะโก หมู่ที่ ๕ ตำบลทัพรั้ง อำเภอพระทองคำ จังหวัดนครราชสีมา
๒. หน่วยงานเจ้าของโครงการ กองช่าง องค์การบริหารส่วนตำบลทัพรั้ง
๓. วงเงิน งบประมาณที่ได้รับการจัดสรร ๔๙๖,๐๐๐ บาท (สี่แสนเก้าหมื่นหกพันบาทถ้วน)
๔. ลักษณะงานโดยสังเขป ซอยที่ ๑ ขนาดความกว้าง ๔.๐๐ เมตร ยาว ๑๔๗ เมตร หนา ๐.๑๕ เมตร หรือมีพื้นที่ไม่น้อยกว่า ๕๘๘ ตารางเมตร ไหล่ทางหินคลุกปริมาตร ๓๙ ลูกบาศก์เมตร (ลงตามสภาพ) ซอยที่ ๒ (ซอยประปา) ขนาดความกว้าง ๓.๕๐ เมตร ยาว ๕๐ เมตร หนา ๐.๑๕ เมตร หรือมีพื้นที่ไม่น้อยกว่า ๑๗๕ ตารางเมตร ไหล่ทางหินคลุกปริมาตร ๗ ลูกบาศก์เมตร (ลงตามสภาพ)
๕. ราคากลางคำนวณ ณ วันที่ ๑๐ มีนาคม ๒๕๖๘ เป็นเงิน ๔๔๘,๐๒๓ บาท

๖. บัญชีประมาณราคากลาง

- ๖.๑. สรุปประมาณราคาค่าก่อสร้าง (ปร.๕)
- ๖.๒. รายการประมาณการค่าก่อสร้าง (ปร.๔)
- ๖.๓. ราคาสตงก่อสร้าง เดือน มกราคม ๒๕๖๘

๗. รายชื่อคณะกรรมการกำหนดราคากลาง

๗.๑. นายไกลสุด นิมนต์เหี้ยะ ตำแหน่ง ผู้อำนวยการกองช่าง ประธานกรรมการ  
 ..... ทราบ

๗.๒. นางสาวธัญญา สุหร่าย ตำแหน่ง ผู้ช่วยนักวิชาการจัดเก็บรายได้ กรรมการ  
 ..... ทราบ

๗.๓. นายณัฐพล คำคัส ตำแหน่ง ผู้ช่วยนายช่างโยธา กรรมการและเลขานุการ  
 ..... ทราบ

ชื่อโครงการ/งานก่อสร้าง โครงการก่อสร้างถนนคอนกรีตภายในหมู่บ้านห้วยสามขา หมู่ที่ 11

หน่วยงานเจ้าของโครงการ องค์การบริหารส่วนตำบลห้วยสามขา อำเภอบึงสามพัน จังหวัดนครราชสีมา

สถานที่ก่อสร้าง หมู่ที่ 11 บ้านห้วยสามขา ตำบลห้วยสามขา อำเภอบึงสามพัน จังหวัดนครราชสีมา

รายละเอียดโครงการ ก่อสร้างถนนคอนกรีต ขอยที่ 1 ขนาดความกว้าง 4.00 เมตร ยาว 147 เมตร หนา 0.15 เมตร หรือมีพื้นที่ไม่น้อยกว่า 588 ตารางเมตร ใกล้เคียงทางหินคลุกปริมาตร 39 ลูกบาศก์เมตร(ตามสภาพ)

ขอยที่ 2 (ขอยประปา) ขนาดความกว้าง 3.50 เมตร ยาว 50 เมตร หนา 0.15 เมตร หรือมีพื้นที่ไม่น้อยกว่า 175 ตารางเมตร ใกล้เคียงทางหินคลุกปริมาตร 7 ลูกบาศก์เมตร(ตามสภาพ)

รายละเอียดตามงบประมาณการก่อสร้างและตามแบบแปลนที่องค์การบริหารส่วนตำบลห้วยสามขา กำหนด

คำนวณราคากลางเมื่อวันที่ วันที่ 10 มีนาคม 2568

| ลำดับที่                                                                                           | รายการ                              | หน่วย | ปริมาณ | ราคา/หน่วย | ราคาทุน    | Factor F | ราคาค่าก่อสร้าง |
|---|-------------------------------------|-------|--------|------------|------------|----------|-----------------|
| 1                                                                                                  | งานก่อสร้างประเภททาง                | งาน   | 1.00   | 328,414.98 | 328,414.98 | 1.3642   | 448,023.72      |
| 2                                                                                                  | งานก่อสร้างประเภทสะพานและท่อเหลี่ยม | งาน   |        |            |            |          |                 |
|   |                                     |       |        |            |            |          |                 |
|   |                                     |       |        |            |            |          |                 |
| TOTAL                                                                                              |                                     |       |        |            |            |          | 448,023.72      |
| ตัวอักษร (สี่แสนสี่หมื่นแปดพันยี่สิบสามบาทถ้วน) คิดเป็นเงินงบประมาณ (งบประมาณตั้งไว้ 496,000.-บาท) |                                     |       |        |            |            |          | 448,023.00      |

ลงชื่อ.....ประมาณราคา,ตรวจ

(นายไกรสุต ฉิมสันเทียะ)

ผู้อำนวยการกองช่าง องค์การบริหารส่วนตำบลห้วยสามขา

ลงชื่อ.....เห็นชอบ

(นางสาวยาใจ อรุณเจริญฉาย)

รองปลัดองค์การบริหารส่วนตำบลห้วยสามขา รักษาการแทน

ปลัดองค์การบริหารส่วนตำบลห้วยสามขา

ลงชื่อ.....อนุมัติ

(นายธนงค์ เทพเพ็ญ)

นายกองค์การบริหารส่วนตำบลห้วยสามขา

คณะกรรมการกำหนดราคากลางได้ตรวจสอบแล้ว  
เห็นชอบให้ประมาณราคานี้เป็นราคากลาง

ลงชื่อ

(นายไกรสุต ฉิมสันเทียะ)

ประธานกรรมการกำหนดราคากลาง

ลงชื่อ

(นายณัฐพล คำคลี)

กรรมการกำหนดราคากลาง

ลงชื่อ

(นางสาวธัญญา สุหรั่ง)

กรรมการกำหนดราคากลาง

ชื่อโครงการ/งานก่อสร้าง

โครงการก่อสร้างถนนคอนกรีตภายในหมู่บ้านห้วยสามขา หมู่ที่ 11

หน่วยงานเจ้าของโครงการ

องค์การบริหารส่วนตำบลห้วยสามขา อำเภอดงหลวง จังหวัดนครราชสีมา

สถานที่ก่อสร้าง

หมู่ที่ 11 บ้านห้วยสามขา ตำบลห้วยสามขา อำเภอดงหลวง จังหวัดนครราชสีมา

รายละเอียดโครงการ

ก่อสร้างถนนคอนกรีต ขอยที่ 1 ขนาดความกว้าง 4.00 เมตร ยาว 147 เมตร หนา 0.15 เมตร หรือมีพื้นที่ไม่น้อยกว่า 588 ตารางเมตร ใหล่ทางหินคลุกปริมาตร 39 ลูกบาศก์เมตร(ตามสภาพ)

ขอยที่ 2 (ขอยประปา) ขนาดความกว้าง 3.50 เมตร ยาว 50 เมตร หนา 0.15 เมตร หรือมีพื้นที่ไม่น้อยกว่า

175 ตารางเมตร ใหล่ทางหินคลุกปริมาตร 7 ลูกบาศก์เมตร(ตามสภาพ)

รายละเอียดตามงบประมาณการก่อสร้างและตามแบบแปลนที่องค์การบริหารส่วนตำบลห้วยสามขา กำหนด

คำนวณราคากลางเมื่อวันที่

วันที่ 10 มีนาคม 2568

| ลำดับ<br>ที่                                                        | รายการ                                   | หน่วย | ปริมาณ | ราคา/หน่วย | ราคาทุน    | Factor F | ราคา/หน่วยxFF | ราคากลาง   |
|---------------------------------------------------------------------|------------------------------------------|-------|--------|------------|------------|----------|---------------|------------|
| 1                                                                   | ชุดรื้อพื้นทางเดิมแล้วบดอัดแน่น(ลูกรัง)  | ตร.ม. | 763.00 | 11.24      | 8,576.12   | 1.3642   | 15.33         | 11,699.54  |
| 2                                                                   | ลงลูกรังซ่อมแซมหลุมบ่อช่วงต่อคอนกรีตเดิม | ลบ.ม. | -      | 200.00     | -          | 1.3642   | 272.84        | -          |
| 3                                                                   | ซ่อมแซมหลุมบ่อช่วงต่อคอนกรีตเดิม         | ลบ.ม. | -      | 541.85     | -          | 1.3642   | 739.19        | -          |
| 4                                                                   | งานทรายรองใต้ผิวทางคอนกรีต               | ลบ.ม. | 38.15  | 451.78     | 17,235.22  | 1.3642   | 616.31        | 23,512.28  |
| 5                                                                   | ผิวทางพอร์ตแลนด์ซีเมนต์คอนกรีต (280 KSC) | ตร.ม. | 763.00 | 351.31     | 268,046.86 | 1.3642   | 479.25        | 365,669.53 |
| 6                                                                   | Expansion Joint                          | เมตร  | 4.00   | 145.54     | 582.15     | 1.3642   | 198.54        | 794.17     |
| 7                                                                   | Contraction Joint                        | เมตร  | 58.50  | 103.41     | 6,049.54   | 1.3642   | 141.07        | 8,252.78   |
| 8                                                                   | Longitudinal Joint                       | เมตร  | -      | 29.35      | -          | 1.3642   | 40.03         | -          |
| 9                                                                   | งานใหล่ทาง(ลูกรัง)                       | ลบ.ม. | -      | 200.00     | -          | 1.3642   | 272.84        | -          |
| 10                                                                  | งานใหล่ทาง(หินคลุก)                      | ลบ.ม. | 46.00  | 541.85     | 24,925.10  | 1.3642   | 739.19        | 34,002.82  |
| 11                                                                  | งานท่อกลมคอนกรีตเสริมเหล็ก               |       |        |            |            |          |               |            |
|                                                                     | 11.1 ขนาด dia 0.30 ม.                    | เมตร  | -      | 464.93     | -          | 1.3642   | 634.26        | -          |
|                                                                     | 11.2 ขนาด dia 0.40 ม.                    | เมตร  | -      | 599.55     | -          | 1.3642   | 817.90        | -          |
|                                                                     | 11.3 ขนาด dia 0.60 ม.                    | เมตร  | -      | 1,065.77   | -          | 1.3642   | 1,453.92      | -          |
|                                                                     | 11.4 ขนาด dia 0.80 ม.                    | เมตร  | -      | 1,666.45   | -          | 1.3642   | 2,273.37      | -          |
|                                                                     | 11.5 ขนาด dia 1.00 ม.                    | เมตร  | -      | 2,422.10   | -          | 1.3642   | 3,304.24      | -          |
| 12                                                                  | ป้ายโครงการ                              | ป้าย  | 1      | 3000       | 3,000.00   | 1.3642   | 4,092.60      | 4,092.60   |
|                                                                     |                                          |       |        |            | 328,414.98 |          |               |            |
| TOTAL                                                               |                                          |       |        |            |            |          |               | 448,023.72 |
| ตัวอักษร (สี่แสนสี่หมื่นแปดพันยี่สิบสามบาทถ้วน) คิดเป็นเงินงบประมาณ |                                          |       |        |            |            |          |               | 448,023.00 |

ลงชื่อ.....ประมาณราคา

(นายไอลสุด ฉิมสันเทียะ)

ผู้อำนวยการกองช่าง อบต.ห้วยสามขา

รายการประมาณราคาต่อหน่วย ราคาน้ำมันโซล่าเฉลี่ยลิตรละ

33.50 บาท

### ข้อมูลงานคอนกรีต

กรณีใช้คอนกรีตผสมเสร็จ โดยอ้างอิงพาณิชย์จังหวัด สำหรับปริมาณคอนกรีตทั้งโครงการน้อยกว่า 5,000 ลบ.ม.

กรณีทรายและหินมีหน่วยเป็นปริมาตร

| Class of Concrete    | spacial A   | A&B           | A&B         | C           | Lean1:3:6   | Mortar1:3 |
|----------------------|-------------|---------------|-------------|-------------|-------------|-----------|
|                      | สะพาน       | โครงสร้างอื่น |             |             |             |           |
| ส่วนผสมคอนกรีต       | 400:432:737 | 350:502:716   | 350:481:706 | 320:510:722 | 220:393:843 | 500:749   |
| 1.ค่าคอนกรีตผสมเสร็จ |             |               |             | 1,941.31    |             |           |
| 2.ค่าแรงเท           |             |               |             | -           |             |           |
| รวม                  |             |               |             | 1,941.31    |             |           |

ผิวทางพอร์ตแลนด์ซีเมนต์คอนกรีตหนา 15.00 ซม. (ใช้ตะแกรงเหล็ก)

PANEL SIZE 4.00 X 10.00

คิดจากพื้นที่ 40.00 ตร.ม.

ค่าคอนกรีตผสมเสร็จ = 1,941.31 บาท/ลบ.ม.

ปริมาตรคอนกรีต 40.00 X 15.00 /100 = 6.00 ลบ.ม.

ค่าคอนกรีต 6.00 ลบ.ม. @ 1,941.31 บาท = 11,647.86 บาท

ค่าขนส่ง - ลบ.ม./กม. = - บาท

ค่าตะแกรงเหล็ก 40.00 ตร.ม. @ 28.57 บาท = 1,142.80 บาท

ค่าวางตะแกรงเหล็ก 40.00 ตร.ม. @ 5.00 บาท = 200.00 บาท

ค่าแบบเหล็กคึดตามยาว 2 ข้าง 10.00 เมตร @ 20.60 = 206.00 บาท

ค่าปูผิวคอนกรีต 40.00 ตร.ม. @ 12.12 = 484.80 บาท

ค่าบ่ม 40.00 ตร.ม. @ 9.27 = 370.80 บาท

ค่าใช้จ่ายรวม = 14,052.26 บาท

ค่างานต้นทุน 14,052.26 บาท

40.00 ตร.ม. = 351.31 บาท/ตร.ม.

### รอยต่อเพื่อการขยายตัวตามขวาง (EXPANSION JOINT)

คิดจากความยาว 10.00 เมตร

ค่าเหล็ก RB 19 mm. 37.1 กก. @ 20.25 (บาท/ตัน)/1,000 = 751.17 บาท

MATAL CAP+ทาสี+จารบี 20.00 ชุด @ 8.00 บาท = 160.00 บาท

JONIT FILLER 1.50 ตร.ม. @ 5.21 = 7.81 บาท

JONIT SEALER 6.25 ลิตร @ 27.00 = 168.75 บาท

ค่าหยอดยาง 10.00 เมตร @ 15.44 = 154.40 บาท

แผ่นพลาสติก 4.00 เมตร @ 6.00 บาท/ม. = 24.00 บาท

ไม้แบบ (ไม้แบบ 2) 0.60 ตร.ม. @ 315.40 = 189.24 บาท

ค่าใช้จ่ายรวม = 1,455.37 บาท

ค่างานต้นทุน = 1,455.37 บาท/เมตร

10.00

งานไม้แบบ(2)

พื้นที่ 1 ตารางเมตร

|                                               |              |        |   |                  |
|-----------------------------------------------|--------------|--------|---|------------------|
| ไม้กระบากหรือไม้ยางหรือเทียบเท่า              | 1 ลบ.ฟ. @    | 657.90 | = | 657.90 บาท       |
| ไม้คร่า                                       | 0.30 ลบ.ฟ. @ | 657.90 | = | 197.37 บาท       |
| ไม้ค้ำยันแบบ                                  | 0.30 ต้น @   | 35.00  | = | 10.50 บาท        |
| ตะปู                                          | 0.25 กก. @   | 65.00  | = | 16.25 บาท        |
| รวม                                           |              |        | = | 882.02 บาท       |
| เนื่องจากใช้งานได้ประมาณ 5 ครั้ง คิดเป็น 20 % |              |        | = | 176.40 บาท       |
| ค่าแรง                                        |              |        | = | 139.00 บาท       |
| น้ำมันทาผิวไม้                                |              |        | = | -                |
| รวมค่างานไม้แบบ(2)                            |              |        | = | 315.40 บาท/ตร.ม. |

รอยต่อเพื่อการหดตัวตามขวาง (CONTRACTION JOINT)

|                         |             |                       |   |                        |
|-------------------------|-------------|-----------------------|---|------------------------|
| คิดจากความยาว           | 10.00 เมตร  |                       |   |                        |
| ค่าเหล็ก RB 19 mm.      | 37.1 กก. @  | 20.25 (บาท/ตัน)/1,000 | = | 751.17 บาท             |
| ค่าตัด JOINT และหยอดยาง |             |                       | = | 24.36 บาท              |
| ค่าทาสี+จารบี           | 33.33 ชุด @ | 4.00 บาท              | = | 133.33 บาท             |
| JONIT SEALER            | 3.75 ลิตร @ | 27.00                 | = | 101.25 บาท             |
| แผ่นพลาสติก             | 4.00 เมตร @ | 6.00 บาท/ม.           | = | 24.00 บาท              |
| ค่าใช้จ่ายรวม           |             |                       | = | 1,034.11 บาท           |
| คำนวณต้นทุน             | =           | <u>1,034.11</u>       | = | <u>103.41</u> บาท/เมตร |
|                         |             | 10.00                 |   |                        |

รอยต่อตามยาว (LONGITUDINAL JOINT)

|                         |             |                       |   |                       |
|-------------------------|-------------|-----------------------|---|-----------------------|
| คิดจากความยาว           | 10.00 เมตร  |                       |   |                       |
| ค่าเหล็ก DB 12 mm.      | 8.88 กก. @  | 18.90 (บาท/ตัน)/1,000 | = | 167.85 บาท            |
| ค่าตัด JOINT และหยอดยาง |             |                       | = | 24.36 บาท             |
| JONIT SEALER            | 3.75 ลิตร @ | 27.00                 | = | 101.25 บาท            |
| ค่าใช้จ่ายรวม           |             |                       | = | 293.46                |
| คำนวณต้นทุน             | =           | <u>293.46</u>         | = | <u>29.35</u> บาท/เมตร |
|                         |             | 10.00                 |   |                       |

งานทรายรองใต้ผิวทางคอนกรีต

|                                             |  |   |   |                  |
|---------------------------------------------|--|---|---|------------------|
| ค่าวัสดุจากแหล่ง                            |  |   | = | 132.00 บาท       |
| ค่าขนส่ง 100.00 กม.                         |  |   | = | 229.42 บาท       |
| รวม                                         |  |   | = | 361.42 บาท       |
| ส่วนยุบตัว 361.42 X 1.25                    |  |   | = | 451.78 บาท       |
| ค่าดำเนินการ+ค่าเสื่อมราคาบดทับ (บดทับ 75%) |  | - | = | -                |
| คำนวณต้นทุน                                 |  |   | = | 451.78 บาท/ลบ.ม. |



## ตาราง Factor F งานก่อสร้างทาง

เงินล่วงหน้าจ่าย 0 %

ดอกเบี้ยเงินกู้ 7 % ต่อปี

เงินประกันผลงานหัก 0 %

ค่าภาษีมูลค่าเพิ่ม (VAT) 7 %

| ค่างาน (บาท)<br>(ล้านบาท) | ค่าใช้จ่ายในการดำเนินงานก่อสร้าง (%) |                 |             |                   | รวมในรูป<br>Factor | ภาษีมูลค่าเพิ่ม<br>(VAT) | Factor F | Factor F<br>แผนทก<br>1 | Factor F<br>แผนทก<br>2 |
|---------------------------|--------------------------------------|-----------------|-------------|-------------------|--------------------|--------------------------|----------|------------------------|------------------------|
|                           | ค่า<br>อำนาจการ                      | ค่า<br>ดอกเบี้ย | ค่า<br>กำไร | รวม<br>ค่าใช้จ่าย |                    |                          |          |                        |                        |
| ≤ 5                       | 20.8338                              | 1.1666          | 5.5000      | 27.5004           | 1.2750             | 1.0700                   | 1.3642   | 1.3848                 | 1.4054                 |
| 10                        | 16.0808                              | 1.1666          | 5.5000      | 22.7474           | 1.2274             | 1.0700                   | 1.3133   | 1.3345                 | 1.3557                 |
| 20                        | 10.6384                              | 1.1666          | 5.5000      | 17.3050           | 1.1730             | 1.0700                   | 1.2551   | 1.2742                 | 1.2933                 |
| 30                        | 7.5559                               | 1.1666          | 5.5000      | 14.2225           | 1.1422             | 1.0700                   | 1.2221   | 1.2394                 | 1.2567                 |
| 40                        | 7.4310                               | 1.1666          | 5.0000      | 13.5976           | 1.1359             | 1.0700                   | 1.2154   | 1.2342                 | 1.2530                 |
| 50                        | 6.9412                               | 1.1666          | 5.0000      | 13.1078           | 1.1310             | 1.0700                   | 1.2101   | 1.2290                 | 1.2480                 |
| 60                        | 6.3772                               | 1.1666          | 5.0000      | 12.5438           | 1.1254             | 1.0700                   | 1.2041   | 1.2230                 | 1.2418                 |
| 70                        | 6.3435                               | 1.1666          | 4.5000      | 12.0101           | 1.1201             | 1.0700                   | 1.1985   | 1.2177                 | 1.2370                 |
| 80                        | 6.0233                               | 1.1666          | 4.5000      | 11.6899           | 1.1168             | 1.0700                   | 1.1949   | 1.2143                 | 1.2336                 |
| 90                        | 5.4722                               | 1.1666          | 4.5000      | 11.1388           | 1.1113             | 1.0700                   | 1.1890   | 1.2078                 | 1.2265                 |
| 100                       | 5.1693                               | 1.1666          | 4.5000      | 10.8359           | 1.1083             | 1.0700                   | 1.1858   | 1.2042                 | 1.2226                 |
| 110                       | 4.7961                               | 1.1666          | 4.0000      | 9.9627            | 1.0996             | 1.0700                   | 1.1765   | 1.1945                 | 1.2125                 |
| 120                       | 4.7235                               | 1.1666          | 4.0000      | 9.8901            | 1.0989             | 1.0700                   | 1.1758   | 1.1940                 | 1.2122                 |
| 130                       | 4.4428                               | 1.1666          | 4.0000      | 9.6094            | 1.0960             | 1.0700                   | 1.1727   | 1.1906                 | 1.2085                 |
| 140                       | 4.3285                               | 1.1666          | 4.0000      | 9.4951            | 1.0949             | 1.0700                   | 1.1715   | 1.1895                 | 1.2076                 |
| 150                       | 4.1865                               | 1.1666          | 4.0000      | 9.3531            | 1.0935             | 1.0700                   | 1.1700   | 1.1879                 | 1.2057                 |
| 160                       | 4.0853                               | 1.1666          | 4.0000      | 9.2519            | 1.0925             | 1.0700                   | 1.1689   | 1.1869                 | 1.2049                 |
| 170                       | 4.0051                               | 1.1666          | 4.0000      | 9.1717            | 1.0917             | 1.0700                   | 1.1681   | 1.1860                 | 1.2039                 |
| 180                       | 3.9481                               | 1.1666          | 4.0000      | 9.1147            | 1.0911             | 1.0700                   | 1.1674   | 1.1853                 | 1.2031                 |
| 190                       | 4.2661                               | 1.1666          | 3.5000      | 8.9327            | 1.0893             | 1.0700                   | 1.1655   | 1.1843                 | 1.2031                 |
| 200                       | 4.2419                               | 1.1666          | 3.5000      | 8.9085            | 1.0890             | 1.0700                   | 1.1652   | 1.1840                 | 1.2027                 |
| 210                       | 4.1793                               | 1.1666          | 3.5000      | 8.8459            | 1.0884             | 1.0700                   | 1.1645   | 1.1835                 | 1.2024                 |
| 220                       | 4.0683                               | 1.1666          | 3.5000      | 8.7349            | 1.0873             | 1.0700                   | 1.1634   | 1.1821                 | 1.2009                 |
| 230                       | 3.9805                               | 1.1666          | 3.5000      | 8.6471            | 1.0864             | 1.0700                   | 1.1624   | 1.1810                 | 1.1997                 |
| 240                       | 3.8615                               | 1.1666          | 3.5000      | 8.5281            | 1.0852             | 1.0700                   | 1.1611   | 1.1796                 | 1.1980                 |
| 250                       | 3.7521                               | 1.1666          | 3.5000      | 8.4187            | 1.0841             | 1.0700                   | 1.1599   | 1.1782                 | 1.1965                 |
| 260                       | 3.6511                               | 1.1666          | 3.5000      | 8.3177            | 1.0831             | 1.0700                   | 1.1589   | 1.1770                 | 1.1951                 |
| 270                       | 3.5577                               | 1.1666          | 3.5000      | 8.2243            | 1.0822             | 1.0700                   | 1.1579   | 1.1759                 | 1.1939                 |
| 280                       | 3.4708                               | 1.1666          | 3.5000      | 8.1374            | 1.0813             | 1.0700                   | 1.1569   | 1.1748                 | 1.1926                 |
| 290                       | 3.3900                               | 1.1666          | 3.5000      | 8.0566            | 1.0805             | 1.0700                   | 1.1561   | 1.1738                 | 1.1915                 |
| 300                       | 3.3145                               | 1.1666          | 3.5000      | 7.9811            | 1.0798             | 1.0700                   | 1.1553   | 1.1729                 | 1.1905                 |
| 350                       | 3.2735                               | 1.1666          | 3.5000      | 7.9401            | 1.0794             | 1.0700                   | 1.1549   | 1.1724                 | 1.1900                 |
| 400                       | 3.1484                               | 1.1666          | 3.5000      | 7.8150            | 1.0781             | 1.0700                   | 1.1535   | 1.1712                 | 1.1890                 |
| 450                       | 3.1265                               | 1.1666          | 3.5000      | 7.7931            | 1.0779             | 1.0700                   | 1.1533   | 1.1710                 | 1.1887                 |
| 500                       | 3.0167                               | 1.1666          | 3.5000      | 7.6833            | 1.0768             | 1.0700                   | 1.1521   | 1.1698                 | 1.1875                 |
| 700                       | 2.7734                               | 1.1666          | 3.5000      | 7.4400            | 1.0744             | 1.0700                   | 1.1496   | 1.1668                 | 1.1841                 |
| > 700                     | 2.7734                               | 1.1666          | 3.5000      | 7.4400            | 1.0744             | 1.0700                   | 1.1496   | 1.1668                 | 1.1841                 |

- หมายเหตุ
- กรณีค่างานอยู่ระหว่างช่วงของค่างานต้นท่นที่กำหนด ให้เทียบอัตราส่วนเพื่อหาค่า Factor F
  - ถ้าเป็นงานเงินกู้หรือจากแหล่งอื่นซึ่งไม่ต้องชำระภาษีมูลค่าเพิ่ม ให้ใช้ Factor F ในช่อง "รวมในรูป Factor"

แบบ

ค้นหาราคาน้ำมัน:

นครราชสีมา

เมืองนครราชสีมา

มกราคม

2568

ละ

ค้นหา

ราคาน้ำมันขายปลีกภูมิภาค ประจำปี พ.ศ. 2568

(หน่วยแสดงเป็น บาท/ลิตร)

เงิน

\* ราคาปีไม่รวมภาษี

| วัน - เวลา | ดีเซล Diesel | Gasohol E85 | Gasohol E20 | Gasohol 91 | Gasohol 95 | เบนซิน |
|------------|--------------|-------------|-------------|------------|------------|--------|
|------------|--------------|-------------|-------------|------------|------------|--------|

11-01-2568

33.21

33.36

33.71

35.55

35.92

44.21

05:00

03-01-2568

33.21

33.86

34.11

35.85

36.22

44.5

05:00



ตารางค่าดำเนินการและค่าเสื่อมราคา

ราคาน้ำมันเชื้อเพลิงโซล่า ที่ อำเภอเมือง 33.00 - 33.99 บาท / ลิตร

( ราคาเครื่องจักร 2558 )

| ลำดับ | ลักษณะงาน                            | หน่วย      | ค่าดำเนินการ<br>บาท/หน่วย | ค่าเสื่อมราคา (บาท) |       | รวมค่างาน (บาท) |       |
|-------|--------------------------------------|------------|---------------------------|---------------------|-------|-----------------|-------|
|       |                                      |            |                           | ปกติ                | ฝนชุก | ปกติ            | ฝนชุก |
| 1     | งานฉาบปูนอุดตอ                       |            |                           |                     |       |                 |       |
|       | ขนาดเบา                              | ตร.ม.      | 1.55                      | 0.22                | 0.28  | 1.77            | 1.83  |
|       | ขนาดกลาง                             | ตร.ม.      | 3.21                      | 0.55                | 0.69  | 3.76            | 3.90  |
|       | ขนาดหนัก                             | ตร.ม.      | 4.89                      | 0.78                | 0.98  | 5.67            | 5.87  |
| 2     | งานดินคันทาง                         |            |                           |                     |       |                 |       |
|       | ขุด - ขน                             | ลบ.ม. หลวม | 13.90                     | 3.51                | 4.39  | 22.41           | 23.29 |
|       | บดทับ                                | ลบ.ม. แน่น | 36.49                     | 10.80               | 13.50 | 47.29           | 49.99 |
| 3     | งานตัด - ขึ้นรูปคันทาง               |            |                           |                     |       |                 |       |
|       | ดิน - ขุดตัด                         | ลบ.ม. ปกติ | 18.97                     | 3.06                | 3.83  | 22.03           | 22.80 |
|       | - ดัก                                | ลบ.ม. หลวม | 6.83                      | 1.70                | 2.13  | 8.53            | 8.96  |
|       | หินผุ - ขุดตัด                       | ลบ.ม. ปกติ | 30.49                     | 3.34                | 4.18  | 33.83           | 34.67 |
|       | - ดับและดัก                          | ลบ.ม. หลวม | 36.53                     | 5.18                | 6.48  | 41.71           | 43.01 |
|       | หินแข็ง - เจาะระเบิด                 | ลบ.ม. ปกติ | 64.20                     | 4.66                | 5.83  | 68.86           | 70.03 |
|       | - ดับและดัก                          | ลบ.ม. หลวม | 60.53                     | 19.00               | 23.75 | 79.53           | 84.28 |
| 4     | งานวัสดุคัดเลือก ลูกกรองพื้นทาง      |            |                           |                     |       |                 |       |
|       | ขุด - ขน                             | ลบ.ม. หลวม | 26.47                     | 6.52                | 8.15  | 32.99           | 34.62 |
|       | ผสม ( ผสมกับวัสดุอื่นๆ )             | ลบ.ม. แน่น | 8.54                      | 1.46                | 1.83  | 10.00           | 10.37 |
|       | บดทับ                                | ลบ.ม. แน่น | 43.79                     | 12.96               | 16.20 | 56.75           | 59.99 |
| 5     | งานไหล่ทางลูกกรอง ผสม - บดทับ        |            |                           |                     |       |                 |       |
|       | ผสม ( ผสมกับวัสดุอื่นๆ )             | ลบ.ม. แน่น | 16.08                     | 2.75                | 3.44  | 18.83           | 19.52 |
|       | บดทับ                                | ลบ.ม. แน่น | 52.10                     | 20.90               | 26.13 | 73.00           | 78.23 |
| 6     | งานพื้นทาง ( หินคลุก )               |            |                           |                     |       |                 |       |
|       | ผสม ( Blend )                        | ลบ.ม. แน่น | 20.94                     | 4.20                | 5.25  | 25.14           | 26.19 |
|       | บดทับ                                | ลบ.ม. แน่น | 63.95                     | 25.71               | 32.14 | 89.66           | 96.09 |
| 7     | งานตัดแต่งชั้นบันได                  | ลบ.ม. แน่น | 6.66                      | 1.66                | 2.08  | 8.32            | 8.74  |
| 8     | งานขุดรื้อคันทางเดิมแล้วบดทับ        |            |                           |                     |       |                 |       |
|       | ลูกรัง 10 ซม.                        | ตร.ม.      | 9.13                      | 2.11                | 2.64  | 11.24           | 11.77 |
|       | หินคลุก 10 ซม.                       | ตร.ม.      | 11.14                     | 3.38                | 4.23  | 14.52           | 15.37 |
|       | ผิว AC 5 ซม.                         | ตร.ม.      | 9.91                      | 1.75                | 2.19  | 11.66           | 12.10 |
| 9     | งานราดยางไหม้โค้ด                    | ตร.ม.      | 7.05                      | 0.62                | 0.78  | 7.67            | 7.83  |
| 10    | งานราดยางแตกโค้ด                     | ตร.ม.      | 6.53                      | 0.88                | 1.10  | 7.41            | 7.63  |
| 11    | งานผิวทางแบบบาง                      |            |                           |                     |       |                 |       |
|       | ชั้นเดียว ( 1/2 " )                  | ตร.ม.      | 15.20                     | 2.21                | 2.76  | 17.41           | 17.96 |
|       | ชั้นเดียว ( 3/4 " )                  | ตร.ม.      | 21.00                     | 3.05                | 3.81  | 24.05           | 24.81 |
|       | สองชั้น ( 3/4 " + 3/8 " )            | ตร.ม.      | 31.23                     | 4.54                | 5.68  | 35.77           | 36.91 |
|       | สองชั้น ( 1 " + 1/2 " )              | ตร.ม.      | 45.74                     | 6.64                | 8.30  | 52.38           | 54.04 |
| 12    | งานเคลือบหิน ขจัดฝุ่น ( Pre - Coat ) |            |                           |                     |       |                 |       |
|       | ชั้นเดียว ( 1/2 " )                  | ลบ.ม. หลวม | 1.86                      | 0.49                | 0.61  | 2.35            | 2.47  |
|       | ชั้นเดียว ( 3/4 " )                  | ลบ.ม. หลวม | 2.57                      | 0.68                | 0.85  | 3.25            | 3.42  |
|       | สองชั้น ( 3/4 " + 3/8 " )            | ลบ.ม. หลวม | 3.83                      | 1.00                | 1.25  | 4.83            | 5.08  |
|       | สองชั้น ( 1 " + 1/2 " )              | ลบ.ม. หลวม | 5.60                      | 1.47                | 1.84  | 7.07            | 7.44  |

## ตารางค่าดำเนินการและค่าเสื่อมราคา

ราคาน้ำมันเชื้อเพลิงโซล่า ที่ อำเภอเมือง 33.00 - 33.99 บาท / ลิตร

( ราคาเครื่องจักร 2558 )

| ลำดับ | ลักษณะงาน                                    | หน่วย      | ค่าดำเนินการ<br>บาท/หน่วย | ค่าเสื่อมราคา (บาท) |       | รวมค่างาน (บาท) |        |
|-------|----------------------------------------------|------------|---------------------------|---------------------|-------|-----------------|--------|
|       |                                              |            |                           | ปกติ                | ฝนชุก | ปกติ            | ฝนชุก  |
| 13    | งานผิวทางแอสฟัลต์ติกคอนกรีต                  |            |                           |                     |       |                 |        |
|       | ค่าผสมวัสดุแอสฟัลต์ติกคอนกรีต                | ตัน        | 398.79                    | 16.77               | 20.96 | 415.56          | 419.75 |
|       | ค่าขนส่งอุปกรณ์ 80 ตัน ระยะขนส่ง 100-300 กม. |            |                           |                     |       |                 |        |
|       | ค่าติดตั้งเครื่องผสม                         | ครั้ง      | 250,000                   |                     |       |                 |        |
|       | งานปูลาดและบดทับ ผิว AC หนา 5 ซม.            |            |                           |                     |       |                 |        |
|       | บนผิวใหม่ไค้ด                                | ตร.ม.      | 12.70                     | 2.82                | 3.53  | 15.52           | 16.23  |
|       | บนผิวเก่าไค้ด                                | ตร.ม.      | 9.79                      | 2.28                | 2.85  | 12.07           | 12.64  |
| 14    | งานผิวทางคอนกรีต                             |            |                           |                     |       |                 |        |
|       | ค่าติดตั้งเครื่องผสม                         | ครั้ง      | 150,000                   |                     |       |                 |        |
|       | ค่าผสมคอนกรีต                                | ลบ.ม.      | 170.57                    | 35.15               | 43.94 | 205.72          | 214.51 |
|       | ค่าขนส่งคอนกรีต                              | ลบ.ม./กม.  | 13.72                     | 1.74                | 2.18  | 15.46           | 15.90  |
|       | ค่าแบบข้างติดตามยาว 2 ข้าง                   | เมตร       | 15.26                     | 5.34                | 6.68  | 20.60           | 21.94  |
|       | ค่าปูผิวคอนกรีต                              | ตร.ม.      | 10.34                     | 1.92                | 2.40  | 12.26           | 12.74  |
|       | ค่าตัดรอยต่อคอนกรีต และหยอดยาง               | เมตร       | 21.59                     | 2.53                | 3.16  | 24.12           | 24.75  |
|       | ค่าหยอดยางรอยต่อคอนกรีต                      | เมตร       | 12.83                     | 2.39                | 2.99  | 15.22           | 15.82  |
|       | ค่าบ่มผิวทางคอนกรีต                          | ตร.ม.      | 8.62                      | 1.06                | 1.33  | 9.68            | 9.95   |
| 15    | งาน Stabilized Layer                         |            |                           |                     |       |                 |        |
|       | ค่าผสมวัสดุ ลูกกรัง                          | ลบ.ม. แน่น | 33.93                     | 11.03               | 13.79 | 44.96           | 47.72  |
|       | ค่าบ่มวัสดุ ลูกกรัง                          | ลบ.ม. แน่น | 43.10                     | 5.29                | 6.61  | 48.39           | 49.71  |
|       | ค่าผสมวัสดุ หินคลุก                          | ลบ.ม. แน่น | 37.33                     | 11.03               | 13.79 | 48.36           | 51.12  |
|       | ค่าบ่มวัสดุ หินคลุก                          | ลบ.ม. แน่น | 43.10                     | 5.29                | 6.61  | 48.39           | 49.71  |
| 16    | งาน Pavement In Place Recycling              |            |                           |                     |       |                 |        |
|       | ขุดลึกเฉลี่ย 15 ซม.                          | ตร.ม.      | 23.31                     | 5.92                | 7.40  | 29.23           | 30.71  |
|       | ขุดลึกเฉลี่ย 20 ซม.                          | ตร.ม.      | 29.14                     | 7.39                | 9.24  | 36.53           | 38.38  |
|       | ขุดลึกเฉลี่ย 25 ซม.                          | ตร.ม.      | 38.86                     | 9.86                | 12.33 | 48.72           | 51.19  |
|       | ขุดลึกเฉลี่ย 30 ซม.                          | ตร.ม.      | 46.63                     | 11.83               | 14.79 | 58.46           | 61.42  |
| 17    | งาน Slurry Seal                              | ตร.ม.      | 10.79                     | 2.07                | 2.59  | 12.86           | 13.38  |
| 18    | งาน Fog Spray                                | ตร.ม.      | 2.49                      | 0.39                | 0.49  | 2.88            | 2.98   |
| 19    | งาน Hot Mixed Recycling (บดทับ)              |            |                           |                     |       |                 |        |
|       | ขุดลึก 3 ซม.                                 | ตร.ม.      | 45.36                     | 5.86                | 7.33  | 51.22           | 52.69  |
|       | ขุดลึก 4 ซม.                                 | ตร.ม.      | 61.71                     | 7.39                | 9.24  | 69.10           | 70.95  |
|       | ขุดลึก 5 ซม.                                 | ตร.ม.      | 74.75                     | 8.11                | 10.14 | 82.86           | 84.89  |
|       | ขุดลึก 6 ซม.                                 | ตร.ม.      | 90.64                     | 9.00                | 11.25 | 99.64           | 101.89 |
| 20    | งาน Milling                                  |            |                           |                     |       |                 |        |
|       | ขุดลึก 5 ซม.                                 | ตร.ม.      | 11.22                     | 1.97                | 2.46  | 13.19           | 13.68  |
|       | ขุดลึก 10 ซม.                                | ตร.ม.      | 13.09                     | 2.30                | 2.88  | 15.39           | 15.97  |

**บัญชีราคาวัสดุก่อสร้าง**  
สำนักงานทางหลวงชนบทที่ ๕ (นครราชสีมา)



กรมทางหลวงชนบท กระทรวงคมนาคม

| ลำดับที่ | รายการ                                                   | หน่วย | ราคาวัสดุต่อหน่วย(บาท) |            |           |          | ท้องที่จังหวัดใกล้เคียง |         |           |
|----------|----------------------------------------------------------|-------|------------------------|------------|-----------|----------|-------------------------|---------|-----------|
|          |                                                          |       | ชัยภูมิ                | นครราชสีมา | บุรีรัมย์ | สุรินทร์ | ลพบุรี                  | ขอนแก่น | เพชรบูรณ์ |
| ๑        | ดินถมคันทาง (CBR $\geq 2\%$ )                            | ลบ.ม. | ๑๐ - ๒๐                | ๒๐ - ๔๐    | ๑๕ - ๓๐   | ๑๐       | -                       | -       | -         |
| ๒        | ทรายถมคันทาง                                             | ลบ.ม. | -                      | ๑๑๕        | -         | -        | -                       | -       | -         |
| ๓        | วัสดุคัดเลือก(Selected Material) (CBR $\geq ๑๐\%$ )      | ลบ.ม. | ๑๕ - ๓๐                | ๒๕ - ๕๕    | ๒๓ - ๔๖   | ๑๐ - ๓๐  | -                       | -       | -         |
| ๔        | วัสดุรองพื้นทางลูกรัง(Soil Aggregate) (CBR $\geq ๒๕\%$ ) | ลบ.ม. | ๒๐ - ๔๐                | ๔๐ - ๖๐    | ๓๐ - ๖๐   | ๑๐ - ๔๐  | -                       | -       | -         |
| ๕        | วัสดุหินคลุก (CBR $\geq ๔๐\%$ )                          | ลบ.ม. | -                      | ๒๒๒        | ๓๓๘       | ๔๖๕      | ๒๘๐                     | ๑๙๘     | ๒๐๐       |
| ๖        | ทรายผสมคอนกรีต                                           | ลบ.ม. | -                      | ๔๙๐        | ๒๐๑       | ๒๕๐      | -                       | -       | -         |
| ๗        | หินผสมแอสฟัลท์                                           | ลบ.ม. | -                      | ๓๖๕        | ๕๐๖       | ๖๖๔      | ๒๓๕                     | ๒๘๐     | ๒๓๒       |
| ๘        | หิน ๑/๔"                                                 | ลบ.ม. | -                      | ๓๖๘        | ๕๐๗       | ๖๖๖      | ๒๓๖                     | ๓๓๓     | ๒๓๐       |
| ๙        | หิน ๑/๒"                                                 | ลบ.ม. | -                      | ๔๖๕        | ๕๖๐       | ๖๖๖      | ๒๔๕                     | ๓๓๘     | ๒๓๐       |
| ๑๐       | หิน ๓/๔"                                                 | ลบ.ม. | -                      | ๕๖๓        | ๖๖๐       | ๖๖๓      | ๓๐๐                     | ๓๔๐     | ๒๓๐       |
| ๑๑       | หินฝุ่น                                                  | ลบ.ม. | -                      | ๖๕๖        | ๗๖๖       | ๕๕๕      | ๓๕๕                     | ๒๗๐     | ๒๐๐       |

**หมายเหตุ**

- เอกสารแนบมาราคาวัสดุก่อสร้างเพื่อใช้ประกอบการคำนวณราคากลางงานก่อสร้าง ขั้วบูล ณ (เดือนมกราคม ๒๕๖๓)
- อ้างอิงข้อมูลตามที่สำนักงานโยธาและยุทธศาสตร์การดำ กระทรวงพาณิชย์ ณ (เดือนธันวาคม ๒๕๖๒)
- สืบราคาวัสดุโดยแนวทางการหลวงชนบทในสังกัดสำนักงานทางหลวงชนบทที่ ๕ (นครราชสีมา)
- ราคาที่ดินอ้างอิงราคาประเมินทุนทรัพย์ที่ดินรอบบัญชี ๒๕๕๔ - ๒๕๖๒ กรมธนารักษ์ กระทรวงการคลัง
- ราคาวัสดุก่อสร้าง ลำดับที่ ๑ , ๓ และ ๔ ไม่รวมค่าซูล , ค่าขนส่ง และค่าภาษีมูลค่าเพิ่ม
- และลำดับราคาวัสดุก่อสร้างรายการส่วนที่เหลือเป็นราคา ณ แหล่งผลิต ไม่รวมค่าขนส่ง และค่าภาษีมูลค่าเพิ่ม

**ท่านผู้ลงชื่อ**

*(ลายเซ็น)*

(นายเจวิมพ์ กอพันธ์)  
นายช่างโยธาชำนาญงาน  
๒๐ ธันวาคม ๒๕๖๒



2006738217



บริษัท ดูโฮม จำกัด (มหาชน) (มหาชน) (มหาชน)

12 หมู่ที่ 2 ต.ราชสีห์-โชคชัย อ.เมือง จ.นครราชสีมา 30000

โทรศัพท์: 044-009388 โทรสาร: - สายด่วน: 1746

WWW.DOHOME.CO.TH

ใบยืนยันคำสั่งซื้อ-รับสินค้าเอง รหัสผู้ หน้า: 1/1

เลขที่เอกสาร: 2006738217

วันที่เอกสาร: 25.11.2024

ประเภทเอกสาร: X101

นาง.จางะจรงค์ อิศระพงษ์

เบอร์โทร: 044009388 ต่อ 10206

ไลน์ไอดี

ผู้แทนขาย: จงรงค์ อิศระพงษ์

พหข.กลุ่มCM: จงรงค์ อิศระพงษ์

ผู้สั่งซื้อ: (101199011) องค์การบริหารส่วนตำบลหนองบัวศาลา ผู้รับสินค้า: (101199011) องค์การบริหารส่วนตำบลหนองบัวศาลา

ที่อยู่: 738 หมู่ 3 - ราชสีห์-โชคชัย

ที่อยู่: 738 หมู่ 3 - ราชสีห์-โชคชัย

ต.หนองบัวศาลา อ.เมืองนครราชสีมา นครราชสีมา 30000

ต.หนองบัวศาลา อ.เมืองนครราชสีมา นครราชสีมา 30000

โทรศัพท์: - Mobile: 0985045866

โทรศัพท์: - Mobile: 0985045866

เงื่อนไขการชำระเงิน: เงินสด

| ลำดับ | สินค้า   | คำอธิบาย                       | คลัง    | หน่วย | ปริมาณ | ราคาหน่วย | มูลค่า   |
|-------|----------|--------------------------------|---------|-------|--------|-----------|----------|
| 1     | 10007057 | เคเบิ้ล 1.4*10*30*2.00*50 ม. V | A โคราช | ม้วน  | 1.00   | 3,057.00  | 3,057.00 |

3,057.00 = 3,057.00

หมายเหตุ:

รวมมูลค่าสินค้า: 3,057.00

ค่าขนส่ง/ค่าชดเชย: 0.00

ผลต่างการปิดเศษ: 0.00

เลขที่ PO:

มูลค่าสินค้าและค่าขนส่งก่อนภาษี: 2,857.01

ภาษี: 199.99

รวมเงินสุทธิ: 3,057.00

รวมเงินสุทธิชั่วคราว: (สามพันห้าสิบลบาทถ้วน)

ผู้สั่งซื้อ: ( )

ผู้พิมพ์: โทร. - แฟกซ์ -

\*\*\* สินค้าตามเอกสารฉบับนี้ แม้จะได้ส่งมอบแก่ผู้ซื้อแล้ว ยังคงเป็นทรัพย์สินของผู้ขายจนกว่าผู้ซื้อจะได้ชำระเงินเสร็จเรียบร้อยแล้ว \*\*\*

คลิกตามสถานะการสั่งซื้อ  
WWW.DOHOME.CO.TH/TRACKING

2006738217

25.11.2024 17:30:33 1009386/จงรงค์ อิศระพงษ์

FN: ZSD\_FM\_ZARPO01/VA03



บริษัท เค.ที.เอ็ม.สตีล จำกัด

เลขที่ 191 หมู่ 8 ต.บ้านโพธิ์ อ.เมืองนครราชสีมา จ.นครราชสีมา 30310

044-415500-7 แฟกซ์ 044-415503

เลขประจำตัวผู้เสียภาษี Tax ID 0305536000826 สำนักงานใหญ่

ใบเสนอราคา / Quotation

KK-020140

ถึง

To

เงินสด

พนักงานขาย: คุณ ธัญญลักษณ์ (ผม)

เลขประจำตัวผู้เสียภาษี

Tax ID

โทร.

โทร.

อ้างอิง

Reference

เลขที่ใบเสนอราคา

Quotation No.

QT6700039

วันที่

Date

10/10/67

ยื่นราคา

Valid Price

0

วัน

Days

ถึงวันที่

Valid until

เงื่อนไขชำระเงิน

Payment Term

เงินสด

บริษัทฯ มีความยินดีที่จะเสนอราคาสินค้า ดังต่อไปนี้ :

| ลำดับ<br>No.                                                                            | รหัสสินค้า/รายละเอียด<br>Code/Descriptions                                                                               | จำนวน<br>Quantity   | หน่วยละ<br>Unit Price | ส่วนลด<br>Discount | ราคารวมภาษี<br>Amount                                |
|-----------------------------------------------------------------------------------------|---|---|-----------------------|--------------------|------------------------------------------------------|
| 1                                                                                       | วอร์เปท 10x30x2.00ม. x50ม. 4มม.(ม้วน)                                                                                    | 1.00 ม้วน   | 3,445.00              |                    | 3,445.00                                             |
| 2                                                                                       | วอร์เปท 10x30x2.50ม. x50ม. 4มม.(ม้วน)                                                                                    | 1.00 ม้วน   | 4,306.00              |                    | 4,306.00                                             |
| 3                                                                                       | วอร์เปท 10x30x3.0ม. x50ม. 4.0มม.(ม้วน)                                                                                   | 1.00 ม้วน   | 5,166.00              |                    | 5,166.00                                             |
| 4                                                                                       | วอร์เปท 20x20x2.0ม. x50ม. 4.0มม.                                                                                         | 1.00 ม้วน   | 2,523.00              |                    | 2,523.00                                             |
| 5                                                                                       | วอร์เปท 20x20x2.50ม. x50ม. 4.0มม.                                                                                        | 1.00 ม้วน   | 3,154.00              |                    | 3,154.00                                             |
| 6                                                                                       | วอร์เปท 20x20x3.0ม. x50ม. 4.0มม.<br>รับผลิต 3000 ติชม.<br>ผลิตประมาณ 7-10 วัน                                            | 1.00 ม้วน   | 3,784.00              |                    | 3,784.00                                             |
| หมายเหตุ<br>Remark                                                                      | รวมเป็นเงิน<br>Subtotal<br>หัก ส่วนลด<br>Less Discount<br>ราคาสินค้า<br>Net Amount<br>จำนวนภาษีมูลค่าเพิ่ม<br>VAT Amount |   |                       |                    | 22,378.00<br>0.00<br>20,914.02<br>7.00 %<br>1,463.98 |
| (สองหมื่นสองพันสามร้อยเจ็ดสิบแปดบาทถ้วน).                                               |   | จำนวนเงินรวมทั้งสิ้น<br>Total Amount                                                                                        |                       |                    | 22,378.00                                            |
| กรุณาเซ็นยืนยันการสั่งซื้อด้านล่างนี้<br>Please sign below for purchasing confirmation. |   | ขอแสดงความนับถือ<br><br>(คุณ ธัญญลักษณ์ ชุมกระโทก)<br>ผู้เสนอราคา<br><br>ผู้เตรียมเอกสาร: Prepared by      ผู้ตรวจสอบเอกสาร |                       |                    |                                                      |
| _____<br>ผู้สั่งซื้อสินค้า: Ordered by      วันที่/ Date                                |   |   |                       |                    |                                                      |



# WMIgroup

เส้นลวดเหล็กทอเหล็กไวร์เมช

| ลำดับที่ | ขนาด                   | น้ำหนัก/ตร.ม. |
|----------|------------------------|---------------|
| 1        | 4.00 mm. @ 10 x 15 cm. | 71.10         |
| 2        | 4.00 mm. @ 20 x 20 cm. | 53.30         |
| 3        | 4.00 mm. @ 25 x 25 cm. | 42.70         |
| 4        | 4.00 mm. @ 30 x 30 cm. | 35.50         |
| 5        | 4.00 mm. @ 10 x 30 cm. | 71.10         |
| 6        | 4.30 mm. @ 15 x 15 cm. | 82.10         |
| 7        | 4.30 mm. @ 20 x 20 cm. | 61.60         |
| 8        | 4.30 mm. @ 25 x 25 cm. | 49.30         |
| 9        | 4.30 mm. @ 30 x 30 cm. | 41.10         |
| 10       | 4.30 mm. @ 10 x 30 cm. | 82.10         |
| 11       | 4.60 mm. @ 15 x 15 cm. | 94.00         |
| 12       | 4.60 mm. @ 20 x 20 cm. | 70.50         |
| 13       | 4.60 mm. @ 25 x 25 cm. | 56.40         |
| 14       | 4.60 mm. @ 30 x 30 cm. | 47.00         |
| 15       | 4.60 mm. @ 10 x 30 cm. | 94.00         |
| 16       | 5.00 mm. @ 15 x 15 cm. | 111.10        |
| 17       | 5.00 mm. @ 20 x 20 cm. | 83.30         |
| 18       | 5.00 mm. @ 25 x 25 cm. | 66.60         |
| 19       | 5.00 mm. @ 30 x 30 cm. | 55.50         |
| 20       | 5.00 mm. @ 10 x 30 cm. | 111.10        |
| 21       | 6.00 mm. @ 15 x 15 cm. | 159.90        |
| 22       | 6.00 mm. @ 20 x 20 cm. | 119.90        |
| 23       | 6.00 mm. @ 25 x 25 cm. | 96.00         |
| 24       | 6.00 mm. @ 30 x 30 cm. | 80.00         |
| 25       | 6.00 mm. @ 10 x 30 cm. | 159.90        |

หมายเหตุ

1. ราคาเป็นราคาสุทธิรวมภาษี 7 %

2. ราคาจะเปลี่ยนแปลงไปตามตลาดเหล็ก และราคาของวัตถุดิบในการผลิตขึ้นต่อราคาตลาดเหล็ก

**บริษัท ไวร์เมชราตชาสีมา จำกัด**  
**WIRE MESH RATCHASIMA CO., LTD.**

25 หมู่ 1 ต.ท่าช้าง อ.เมือง จ.นครราชสีมา 30310 โทร (044) 005250 โทรสาร (044) 005251  
 251 หมู่ 1 ต.ท่าช้าง อ.เมือง จ.นครราชสีมา 30310 TEL (044) 005250 FAX (044) 005251



**ราคาสินค้าเฉลี่ยวัสดุก่อสร้าง (ราคาเงินสด ไม่รวมภาษีมูลค่าเพิ่ม ไม่รวมค่าขนส่ง) จังหวัด นครราชสีมา เดือน ธันวาคม ปี 2567**

เผยแพร่ 07 มกราคม 2568 / 09:26:37 น.

หมายเหตุ : หากมีข้อสงสัยด้านราคาและประกาศ สามารถสอบถามได้ที่ กลุ่มยุทธศาสตร์และแผนงาน สำนักงานพาณิชย์จังหวัดนครราชสีมา โทร. 065 510 1897

| ลำดับ.. | รายการ                                                                                              | หน่วย | ธันวาคม<br>(ราคา : บาท) |
|---------|---|-------|-------------------------|
| 1       | คอนกรีตผสมเสร็จรูปลูกบาศก์ 180 กก./ตร.ชม. และ รูปทรงกระบอก 140กก./ตร.ชม. ตราซีแพค                   | ลบ.ม. | 2,532.76                |
| 2       | คอนกรีตผสมเสร็จรูปลูกบาศก์ 210 กก./ตร.ชม. และ รูปทรงกระบอก 180 กก./ตร.ชม. ตราซีแพค                  | ลบ.ม. | 2,573.55                |
| 3       | คอนกรีตผสมเสร็จรูปลูกบาศก์ 240 กก./ตร.ชม. และรูปทรงกระบอก 210 กก./ตร.ชม. ตราซีแพค                   | ลบ.ม. | 2,613.39                |
| 4       | คอนกรีตผสมเสร็จรูปลูกบาศก์ 280 กก./ตร.ชม. และ รูปทรงกระบอก 240 กก./ตร.ชม. ตราซีแพค                  | ลบ.ม. | 2,652.28                |
| 5       | คอนกรีตผสมเสร็จรูปลูกบาศก์ 180 กก./ตร.ชม. และรูปทรงกระบอก 140 กก./ตร.ชม. มีส่วนผสมของปูนซีเมนต์ TPI | ลบ.ม. | 1,811.22                |
| 6       | คอนกรีตผสมเสร็จรูปลูกบาศก์ 210 กก./ตร.ชม. และรูปทรงกระบอก 180 กก./ตร.ชม. มีส่วนผสมของปูนซีเมนต์ TPI | ลบ.ม. | 1,859.58                |
| 7       | คอนกรีตผสมเสร็จรูปลูกบาศก์ 240 กก./ตร.ชม. และรูปทรงกระบอก 210 กก./ตร.ชม. มีส่วนผสมของปูนซีเมนต์ TPI | ลบ.ม. | 1,902.95                |
| 8       | คอนกรีตผสมเสร็จรูปลูกบาศก์ 280 กก./ตร.ชม. และรูปทรงกระบอก 240 กก./ตร.ชม. มีส่วนผสมของปูนซีเมนต์ TPI | ลบ.ม. | 1,941.31                |
| 9       | คอนกรีตผสมเสร็จรูปลูกบาศก์ 320 กก./ตร.ชม. และรูปทรงกระบอก 280 กก./ตร.ชม. มีส่วนผสมของปูนซีเมนต์ TPI | ลบ.ม. | 1,989.68                |
| 10      | คอนกรีตผสมเสร็จรูปลูกบาศก์ 350 กก./ตร.ชม. และรูปทรงกระบอก 300 กก./ตร.ชม. มีส่วนผสมของปูนซีเมนต์ TPI | ลบ.ม. | 2,038.04                |
| 11      | คอนกรีตผสมเสร็จรูปลูกบาศก์ 380 กก./ตร.ชม. และรูปทรงกระบอก 320 กก./ตร.ชม. มีส่วนผสมของปูนซีเมนต์ TPI | ลบ.ม. | 2,102.80                |
| 12      | คอนกรีตผสมเสร็จรูปลูกบาศก์ 400 กก./ตร.ชม. และรูปทรงกระบอก 350 กก./ตร.ชม. มีส่วนผสมของปูนซีเมนต์ TPI | ลบ.ม. | 2,149.53                |
| 13      | คอนกรีตบล็อกก่อผนัง ชนิดธรรมดา ขนาด 19 x 39 x 7 ซม.                                                 | ก้อน  | 6.00                    |
| 14      | คอนกรีตบล็อกก่อผนัง ชนิดกันฝน ขนาด 19 x 39 x 7 ซม.                                                  | ก้อน  | 20.00                   |
| 15      | อิฐโปรง ชนิดมีรู 2 รู ขนาด 7x 16 x 3 ซม.                                                            | ก้อน  | 1.80                    |
| 16      | เสาเข็มคอนกรีตอัดแรง รูปสี่เหลี่ยมตัน ขนาด 0.18 x 0.18 ม. ยาว 8.00 ม.                               | ท่อน  | 1,495.33                |
| 17      | เสาเข็มคอนกรีตอัดแรง รูปสี่เหลี่ยมตัน ขนาด 0.18 x 0.18 ม. ยาว 10.00 ม.                              | ท่อน  | 1,869.16                |


|    |                                                                        |      |           |
|----|------------------------------------------------------------------------|------|-----------|
| 18 | เสาเข็มคอนกรีตอัดแรง รูปสี่เหลี่ยมตัน ขนาด 0.22 x 0.22 ม. ยาว 10.00 ม. | ท่อน | 2,476.64  |
| 19 | เสาเข็มคอนกรีตอัดแรง รูปสี่เหลี่ยมตัน ขนาด 0.18 x 0.18 ม. ยาว 12.00 ม. | ท่อน | 2,242.99  |
| 20 | เสาเข็มคอนกรีตอัดแรง รูปสี่เหลี่ยมตัน ขนาด 0.22 x 0.22 ม. ยาว 15.00 ม. | ท่อน | 3,714.95  |
| 21 | เสาเข็มคอนกรีตอัดแรง รูปสี่เหลี่ยมตัน ขนาด 0.18 x 0.18 ม. ยาว 16.00 ม. | ท่อน | 2,990.65  |
| 22 | เสาเข็มคอนกรีตอัดแรง รูปสี่เหลี่ยมตัน ขนาด 0.22 x 0.22 ม. ยาว 21.00 ม. | ท่อน | 5,200.93  |
| 23 | เสาเข็มคอนกรีตอัดแรง รูปสี่เหลี่ยมตัน ขนาด 0.26 x 0.26 ม. ยาว 21.00 ม. | ท่อน | 6,672.90  |
| 24 | เสาเข็มคอนกรีตอัดแรง รูปสี่เหลี่ยมตัน ขนาด 0.30 x 0.30 ม. ยาว 21.00 ม. | ท่อน | 8,635.51  |
| 25 | เสาเข็มคอนกรีตอัดแรง รูปสี่เหลี่ยมตัน ขนาด 0.35 x 0.35 ม. ยาว 21.00 ม. | ท่อน | 12,011.21 |
| 26 | เสาเข็มคอนกรีตอัดแรง รูปสี่เหลี่ยมตัน ขนาด 0.40 x 0.40 ม. ยาว 21.00 ม. | ท่อน | 15,504.67 |
| 27 | เสาหัวคอนกรีตเสริมเหล็ก แบบสี่เหลี่ยม ขนาด 4" x 4" ยาว 2.50 ม.         | ท่อน | 275.00    |
| 28 | เสาหัวคอนกรีตเสริมเหล็ก แบบสี่เหลี่ยม ขนาด 4" x 4" ยาว 3.00 ม.         | ท่อน | 330.00    |
| 29 | เหล็กเส้นกลมผิวเรียบ SR.24 ยาว 10 เมตร ศก. 6 มม.                       | ตัน  | 19,996.63 |
| 30 | เหล็กเส้นกลมผิวเรียบ SR.24 ยาว 10 เมตร ศก. 9 มม.                       | ตัน  | 19,197.28 |
| 31 | เหล็กเส้นกลมผิวเรียบ SR.24 ยาว 10 เมตร ศก. 12 มม.                      | ตัน  | 21,101.71 |
| 32 | เหล็กเส้นกลมผิวเรียบ SR.24 ยาว 10 เมตร ศก. 15 มม.                      | ตัน  | 21,022.99 |
| 33 | เหล็กเส้นกลมผิวเรียบ SR.24 ยาว 10 เมตร ศก. 19 มม.                      | ตัน  | 20,236.63 |
| 34 | เหล็กเส้นกลมผิวข้ออ้อย SD.40 ยาว 10 เมตร ศก. 12 มม.                    | ตัน  | 18,891.56 |
| 35 | เหล็กเส้นกลมผิวข้ออ้อย SD.40 ยาว 10 เมตร ศก. 16 มม.                    | ตัน  | 18,389.54 |
| 36 | เหล็กเส้นกลมผิวข้ออ้อย SD.40 ยาว 10 เมตร ศก. 20 มม.                    | ตัน  | 18,305.02 |
| 37 | ลวดผูกเหล็ก ศก. 1.25 มม. (เบอร์ 18)                                    | กก.  | 85.84     |
| 38 | เหล็กฉาก หนา 4 มม. ยาว 6 เมตร ขนาด 40 x 40 มม. น้ำหนัก 14.5 กก.        | ท่อน | 440.00    |
| 39 | เหล็กฉาก หนา 4 มม. ยาว 6 เมตร ขนาด 50 x 50 มม. น้ำหนัก 18.4 กก.        | ท่อน | 490.00    |
| 40 | เหล็กฉาก หนา 6 มม. ยาว 6 เมตร ขนาด 50 x 50 มม. น้ำหนัก 26.8 กก.        | ท่อน | 650.00    |
| 41 | เหล็กฉาก หนา 6 มม. ยาว 6 เมตร ขนาด 65 x 65 มม. น้ำหนัก 35.5 กก.        | ท่อน | 760.00    |



|     |                                                                    |         |          |
|-----|--------------------------------------------------------------------|---------|----------|
| 161 | กระเบื้องเคลือบปูพื้น ชนิดสีเรียบ ขนาด 8" x 8" ตราคอตโต้           | ตร.ม.   | 185.98   |
| 162 | กระเบื้องเคลือบปูพื้น ชนิดลวดลาย ขนาด 8" x 8" ตราคอตโต้            | ตร.ม.   | 182.24   |
| 163 | กระเบื้องเคลือบปูผนัง ชนิดสีเรียบ ขนาด 8" x 8" ตราคอตโต้           | ตร.ม.   | 210.28   |
| 164 | กระเบื้องเคลือบปูผนัง ชนิดสีเรียบ ขนาด 8" x 10" ตราคอตโต้          | ตร.ม.   | 210.28   |
| 165 | กระเบื้องเคลือบปูผนัง ชนิดลวดลาย ขนาด 8" x 8" ตราคอตโต้            | ตร.ม.   | 210.28   |
| 166 | กระเบื้องเคลือบปูผนัง ชนิดลวดลาย ขนาด 8" x 10" ตราคอตโต้           | ตร.ม.   | 210.28   |
| 167 | ไม้ยาง ไม้ไผ่ ขนาด 1/2" x 6" ยาว 4 - 4.50 เมตร                     | ลบ.ฟ.   | 852.82   |
| 168 | ไม้ยาง ไม้ไผ่ ขนาด 1" x 6" ยาว 4 - 4.50 เมตร                       | ลบ.ฟ.   | 804.09   |
| 169 | ไม้ยาง ไม้ไผ่ ขนาด 1" x 8" ยาว 4 - 4.50 เมตร                       | ลบ.ฟ.   | 712.72   |
| 170 | ไม้ยาง ไม้ไผ่ ขนาด 1 1/2" x 3" ยาว 4 - 4.50 เมตร                   | ลบ.ฟ.   | 623.79   |
| 171 | ไม้ยาง ไม้ไผ่ ขนาด 4" x 4" ยาว 4 - 4.50 เมตร                       | ลบ.ฟ.   | 1,151.32 |
| 172 | ไม้ยาง ไม้ไผ่ ขนาด 1 1/2 x 3 x 3.0 - 5.5 เมตร                      | ลบ.ฟ.   | 877.20   |
| 173 | ไม้ยาง ไม้ไผ่ ขนาด 1 1/2 x 4 x 3.0 - 5.5 เมตร                      | ลบ.ฟ.   | 804.09   |
| 174 | ไม้ยาง ไม้ไผ่ ขนาด 1 1/2 x 5 x 3.0 - 5.5 เมตร                      | ลบ.ฟ.   | 760.23   |
| 175 | ไม้กระบาก ไม้ไผ่ ขนาด 1" x 4" ยาว 4 - 4.50 เมตร                    | ลบ.ฟ.   | 657.90   |
| 176 | ไม้กระบาก ไม้ไผ่ ขนาด 1" x 6" ยาว 4 - 4.50 เมตร                    | ลบ.ฟ.   | 730.99   |
| 177 | ไม้กระบาก ไม้ไผ่ ขนาด 1" x 8" ยาว 4 - 4.50 เมตร                    | ลบ.ฟ.   | 657.90   |
| 178 | ไม้กระบาก ไม้ไผ่ ขนาด 1" x 10" ยาว 4 - 4.50 เมตร                   | ลบ.ฟ.   | 833.34   |
| 179 | ไม้กระบาก ไม้ไผ่ ขนาด 1 x 6 x 3.0 - 5.5 เมตร                       | ลบ.ฟ.   | 877.20   |
| 180 | ไม้กระบาก ไม้ไผ่ ขนาด 1 x 8 x 3.0 - 5.5 เมตร                       | ลบ.ฟ.   | 822.36   |
| 181 | ไม้กระบาก ไม้ไผ่ ขนาด 1 x 10 x 3.0 - 5.5 เมตร                      | ลบ.ฟ.   | 701.76   |
| 182 | สีน้ำมันเคลือบชนิดเงา ขนาด 3.785 ลิตร ตรา ที โอ เอ                 | กระป๋อง | 850.00   |
| 183 | สีน้ำพลาสติก ทาภายใน ชนิดด้าน ขนาด 3.785 ลิตร ตรา ที โอ เอ (E 100) | กระป๋อง | 565.00   |
| 184 | สีน้ำพลาสติก ทาภายใน ขนาด 3.785 ลิตร ตรา กัปตัน (ไวนิล แมท)        | กระป๋อง | 336.45   |
| 185 | สีน้ำพลาสติก ทาภายใน ขนาด 18.925 ลิตร ตรา กัปตัน (ไวนิล แมท)       | กระป๋อง | 1,570.09 |

|     |                                                                                       |         |          |
|-----|---------------------------------------------------------------------------------------|---------|----------|
| 186 | สื่อน้ำพลาสติก ภายนอก ชนิดด้าน ขนาด 3.785 ลิตร ตรา ที โอ เอ (E 100)                   | กระป๋อง | 665.00   |
| 187 | สื่อน้ำพลาสติก ภายนอก ขนาด 3.785 ลิตร ตรา กัปตัน (ไวเนล ซิลค์)                        | กระป๋อง | 481.31   |
| 188 | สื่อน้ำพลาสติก ภายนอก ขนาด 18.925 ลิตร ตรา กัปตัน (ไวเนล ซิลค์)                       | กระป๋อง | 1,635.51 |
| 189 | สีรองพื้นโลหะ ขนาด 18.925 ลิตร ตรา ที โอ เอ                                           | กระป๋อง | 2,067.29 |
| 190 | สีรองพื้นโลหะ ขนาด 18.925 ลิตร ตรา กัปตัน                                             | กระป๋อง | 1,771.03 |
| 191 | สีรองพื้นปูนใหม่ ขนาด 3.785 ลิตร ตรา ที โอ เอ                                         | กระป๋อง | 695.00   |
| 192 | สีรองพื้นปูนใหม่ ขนาด 18.925 ลิตร ตรา กัปตัน                                          | ถัง     | 2,863.55 |
| 193 | น้ำมันเคลือบแข็ง ภายใน ขนาด 3.785 ลิตร ตรา เครื่องบิน ปี 52 (ยูนิเทค ยู 202)          | กระป๋อง | 947.95   |
| 194 | น้ำมันเคลือบแข็ง ภายนอก ขนาด 3.785 ลิตร ตรา เครื่องบิน ปี 52 (ยูนิเทค ยู 404)         | กระป๋อง | 1,290.00 |
| 195 | แล็กเกอร์ ชนิดเงา ขนาด 3.785 ลิตร ตรา ที โอ เอ                                        | กระป๋อง | 580.00   |
| 196 | กระดาษทรายขัดไม้ เบอร์ 0 ขนาด 9 x 11 นิ้ว                                             | โหล     | 72.00    |
| 197 | กระดาษทรายขัดไม้ เบอร์ 3 ขนาด 9 x 11 นิ้ว                                             | โหล     | 90.00    |
| 198 | บานประตูไม้เนื้อแข็ง บานทึบ ขนาด 80 x 200 ซม. กรอบบาน ขนาด 1 1/4" x 4" ลูกพิกหนา 1/2" | บาน     | 1,700.00 |
| 199 | วงกบประตูไม้เนื้อแข็ง ไม่มีช่องแสง ขนาด 80 x 200 ซม. ขนาดไม้ วงกบ 2" x 4"             | ชุด     | 850.00   |
| 200 | ตะปุดอกไม้ ชนิดผอม ขนาด 3 นิ้ว                                                        | กก.     | 65.00    |
| 201 | ตะปุดอกคอนกรีต ขนาด 3" - 4"                                                           | กก.     | 90.00    |
| 202 | ขอยึดกระเบื้อง ขนาด 6"                                                                | อัน     | 4.00     |
| 203 | ขอยึดกระเบื้อง ขนาด 8"                                                                | อัน     | 4.00     |
| 204 | กลอนอลูมิเนียม ขนาด 6 นิ้ว                                                            | อัน     | 85.00    |
| 205 | กลอนทองเหลือง ขนาด 6 นิ้ว                                                             | อัน     | 160.00   |
| 206 | ปูนซีเมนต์ไฮดรอลิก ปูนถุง บรรจุ 50 กก./ถุง ตราช้าง SCG สูตรไฮบริด                     | ตัน     | 2,635.51 |
| 207 | ปูนซีเมนต์ไฮดรอลิก ปูนถุง บรรจุ 50 กก./ถุง ตรา อินทรีเพชรพลัส                         | ตัน     | 2,448.60 |
| 208 | ปูนซีเมนต์ไฮดรอลิก ปูนถุง บรรจุ 50 กก./ถุง ตรา ทีพีโอ ปูนแดง 299                      | ตัน     | 2,258.25 |
| 209 | ปูนซีเมนต์ไฮดรอลิก ปูนถุง บรรจุ 50 กก./ถุง ตรา ราชสีห์แดง เพาเวอร์แมกซ์               | ตัน     | 2,900.00 |
| 210 | ปูนซีเมนต์ผสม ปูนถุง บรรจุ 50 กก./ถุง ตราเสือ                                         | ตัน     | 2,925.24 |

|     |   |         |          |
|-----|---|---------|----------|
| 211 | ปลั๊กไคท์ เบอร์ 3 ขนาด 3.5 กก. ตราเชลล์                                                                  | กระป๋อง | 550.00   |
| 212 | แชลแลค ชนิดเกล็ด สีเหลือง                                                                                | กก.     | 650.00   |
| 213 | น้ำยาประสานท่อพีวีซี ชนิดธรรมดา ขนาด 250 กรัม ตราพอนาไทย                                                 | กระป๋อง | 128.04   |
| 214 | ทรายหยาบ                                                                                                 | ลบ.ม.   | 470.00   |
| 215 | ทรายละเอียด                                                                                              | ลบ.ม.   | 525.00   |
| 216 | หินย่อย เบอร์ 1 ราคา ณ โรงโม่ (อำเภอโชคชัย)                                                              | ลบ.ม.   | 399.00   |
| 217 | หินย่อย เบอร์ 1 ราคา ณ โรงโม่ (อำเภอปากช่อง)                                                             | ลบ.ม.   | 417.00   |
| 218 | หินย่อย 3/4 ราคา ณ โรงโม่ (อำเภอโชคชัย)                                                                  | ลบ.ม.   | 375.00   |
| 219 | หินย่อย 3/4 ราคา ณ โรงโม่ (อำเภอปากช่อง)                                                                 | ลบ.ม.   | 447.00   |
| 220 | หินย่อย 3/8 ราคา ณ โรงโม่ (อำเภอโชคชัย)                                                                  | ลบ.ม.   | 256.50   |
| 221 | หินย่อย 3/8 ราคา ณ โรงโม่ (อำเภอปากช่อง)                                                                 | ลบ.ม.   | 349.50   |
| 222 | หินใหญ่ กละ ขนาด 15 - 30 ซม. ราคา ณ โรงโม่ (อำเภอโชคชัย)                                                 | ลบ.ม.   | 448.50   |
| 223 | หินใหญ่ กละ ขนาด 15 - 30 ซม. ราคา ณ โรงโม่ (อำเภอปากช่อง)                                                | ลบ.ม.   | 432.00   |
| 224 | ก้อนน้ำทองเหลือง ขนาด 3/4 นิ้ว ตราชนา                                                                    | อัน     | 161.22   |
| 225 | ถังซีเมนต์สำเร็จรูป กลวง สูง 40 ซม. ศก. 100 ซม.                                                          | อัน     | 430.00   |
| 226 | ถังซีเมนต์สำเร็จรูป กลวง สูง 40 ซม. ศก. 80 ซม.                                                           | อัน     | 150.00   |
| 227 | ฝาถังซีเมนต์สำเร็จรูป ศก. 80 ซม.                                                                         | อัน     | 140.00   |
| 228 | ฝาถังซีเมนต์สำเร็จรูป ศก. 100 ซม.                                                                        | อัน     | 380.00   |
| 229 | สายไฟฟ้า VAF สายแบนแกนคู่ แรงดัน 300/500 โวลต์ ขนาด 2 x 1.5 ตร.มม. ยาว 100 เมตร ตราบางกอก เบริล (BCC)    | ม้วน    | 1,551.40 |
| 230 | สายไฟฟ้า VAF สายแบนแกนคู่ แรงดัน 300/500 โวลต์ ขนาด 2 x 2.5 ตร.มม. ยาว 100 เมตร ตราบางกอก เบริล (BCC)    | ม้วน    | 2,504.67 |
| 231 | สายไฟฟ้า 60227 IEC01 THW แรงดัน 450/750 โวลต์ สายกลม แกนเดี่ยว ยาว 100 เมตร ขนาด 1 x 1.50 ตร.มม. ตรา BCC | ม้วน    | 727.10   |
| 232 | สายไฟฟ้า 60227 IEC01 THW แรงดัน 450/750 โวลต์ สายกลม แกนเดี่ยว ยาว 100 เมตร ขนาด 1 x 2.50 ตร.มม. ตรา BCC | ม้วน    | 1,107.48 |
| 233 | สตาร์ทเตอร์ ขนาด 4-65 วัตต์ ตราฟิลิปส์                                                                   | อัน     | 23.36    |
| 234 | หลอดไฟฟ้าฟลูออเรสเซนต์ แบบยาว ขนาด 36 วัตต์ ตราฟิลิปส์                                                   | หลอด    | 42.06    |
| 235 | หลอดไฟฟ้าฟลูออเรสเซนต์ ชนิดมอม แบบยาว ขนาด 36 วัตต์ ตราฟิลิปส์ รุ่น TL-D 36W/ 54-765                     | หลอด    | 56.07    |
| 236 | หลอดไฟฟ้า LED ขนาด 10 วัตต์ ตรา EVR 11 W                                                                 | หลอด    | 102.80   |

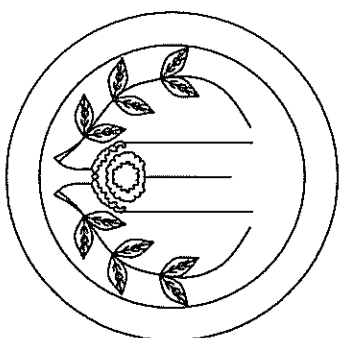

## องค์การบริหารส่วนตำบลห้วยผึ้ง

อำเภอพระทองคำ จังหวัดนครราชสีมา



โครงการก่อสร้างถนนคอนกรีตภายในหมู่บ้านห้วยสามขา หมู่ที่ 11

### ปริมาณงาน


ก่อสร้างถนนคอนกรีต ซอยที่ 1 ขนาดความกว้าง 4.00 เมตร ยาว 147 เมตร หนา 0.15 เมตร หรือมีพื้นที่ไม่น้อยกว่า 588 ตารางเมตร ให้หักทางหินคลุกปริมาตร 39 ลูกบาศก์เมตร(ตามสภาพ)

ซอยที่ 2 (ซอยประปา) ขนาดความกว้าง 3.50 เมตร ยาว 50 เมตร หนา 0.15 เมตร หรือมีพื้นที่ไม่น้อยกว่า 175 ตารางเมตร ให้หักทางหินคลุกปริมาตร 7 ลูกบาศก์เมตร(ตามสภาพ)

รายละเอียดตามงบประมาณการก่อสร้างและตามแบบแปลนที่องค์การบริหารส่วนตำบลห้วยผึ้งกำหนด

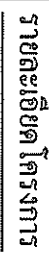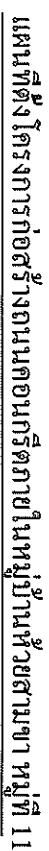

- 1.ดำเนินการสุตรหรือการตอบกลับแต่เพียงทางเดิมแล้วบังคับให้ตลอดสายโครงการ บดอัดแน่น ไม่น้อยกว่า 95 Modified Proctor test
- 2.ดำเนินการรองทรายใต้ผิวทางคอนกรีตหนา 5 ซม. หรือมีปริมาตรรวมไม่น้อยกว่า 38.15 ลบ.ม.
- 3.ก่อสร้างถนนคอนกรีต ขอบที่ 1 ขนาดความกว้าง 4.00 เมตร ยาว 147 เมตร หนา 0.15 เมตร หรือมีพื้นที่ไม่น้อยกว่า 588 ตารางเมตร ให้หลักทางหินลูกปริมাত্র 39 ลูกปาศ์เมตร(ตามสภาพ) ขอบที่ 2 (ขอบประปา) ขนาดความกว้าง 3.50 เมตร ยาว 50 เมตร หนา 0.15 เมตร หรือมีพื้นที่ไม่น้อยกว่า 175 ตารางเมตร ให้หลักทางหินลูกปริมাত্র 7 ลูกปาศ์เมตร(ตามสภาพ) กำแพงของคอนกรีต ไม่น้อยกว่า 280 ksc ที่อายุ 28 วัน
- 4.ติดตั้งป้ายโครงการ จำนวน 1 ป้าย
 
|   |                                                                               |              |                                                                                               |                          |                                                  |                       |                                                                                            |                |                                                       |                    |                     |
|---|-------------------------------------------------------------------------------|--------------|-----------------------------------------------------------------------------------------------|--------------------------|--------------------------------------------------|-----------------------|--------------------------------------------------------------------------------------------|----------------|-------------------------------------------------------|--------------------|---------------------|

|---|-------------------------------------------------------------------------------|--------------|-----------------------------------------------------------------------------------------------|--------------------------|--------------------------------------------------|-----------------------|--------------------------------------------------------------------------------------------|----------------|-------------------------------------------------------|--------------------|---------------------|

# รายการประกอบแบบก่อสร้าง

## วัตถุประสงค์

ให้ผู้รับจ้างก่อสร้างงานตามโครงการระบุในโครงการที่ต้องดำเนินการ

และแบบแปลนทั้งโครงการให้ถูกต้องครบถ้วนตามแบบโดยจะต้องปฏิบัติตามเงื่อนไขการ

ก่อสร้างต่อไปนี้

## ข้อกำหนดทั่วไป

- 1 ผู้รับจ้างต้องทำการก่อสร้างให้เป็นไปตามแบบแปลนและสัญญาจ้างทุกประการ
- 2 ผู้รับจ้างต้องตรวจดูแบบแปลนรายละเอียดและสถานที่ก่อสร้างก่อนเสนอราคาโดย
- 3 ในขณะก่อสร้างหากปรากฏว่าแบบแปลนสัญญารายการก่อสร้างและสถานที่ชัดเจน
- ไม่ตรงกันมีปัญหาในการก่อสร้างจนไม่สามารถก่อสร้างไปตามแบบแปลน ผู้รับจ้างต้องเสนอ
- ขอความเห็นชอบจากคณะกรรมการตรวจสอบการจ้างและผู้ออกแบบจะเป็นผู้วินิจฉัยตามหลัก
- วิชาช่างเป็นเกณฑ์ถือเป็นอันยุติและต้องดำเนินการตามคำวินิจฉัยนั้น
- 4 ผู้รับจ้างต้องรับผิดชอบในความเสียหายต่อทรัพย์สินซึ่งจะเกิดสถานที่ก่อสร้างต่อ
- บุคคลและสิ่งแวดล้อมอันมีมูลค่าสูงได้ว่าเป็นจากการก่อสร้างที่ดำเนินการอยู่ซึ่งโดยบุคคลเครื่องจักร
- และเครื่องมือของผู้รับจ้าง ดังแต่เริ่มก่อสร้างจนแล้วเสร็จ

- 5 ก่อนดำเนินการก่อสร้างผู้รับจ้างต้องตรวจสอบสถานที่ก่อสร้างว่ามีเสาไฟฟ้า
- โทรศัพท์ ท่อประปา ต้นไม้ ฯลฯ นั้น ๆ ที่กีดขวางอยู่ในแนวเขตก่อสร้างซึ่งจะต้องย้ายออกให้ทันเมื่อ
- ผู้รับจ้างต้องติดต่อประสานงานกับองค์กรเจ้าของทรัพย์สินเหล่านั้น โดยผู้รับจ้างต้อง
- ออกค่าใช้จ่ายในการซ่อมแซม
- 6 มิติต่างๆกำหนดให้เป็นเมตร นอกจากแสดงไว้ว่าเป็นอย่างอื่น
- 7 รายละเอียดการดำเนินการอาจมีการเปลี่ยนแปลงได้ ตามความเหมาะสมของสภาพพื้นที่
- และปัญหาอุปสรรคหน้างาน โดยคำนึงถึงปริมาณงานให้ครบถ้วนตามเป้าหมายและประโยชน์ต่อราชการ
- โดยไม่ถือเป็นภาระแก่แบบและสัญญา ทั้งนี้ให้อยู่ในดุลยพินิจของผู้ควบคุมงานจ้าง และคณะกรรมการ
- ตรวจสอบงานจ้างเป็นผู้กำหนด

- อย่างน้อย 3 ตัวอย่าง

- 9 เหล็กเส้นกลม อย่างน้อย 3 ตัวอย่าง
- 10 เหล็กข้ออ้อย อย่างน้อย 3 ตัวอย่าง
- 11 เหล็กตะแกรงไวเมส อย่างน้อย 3 ตัวอย่าง

## ลักษณะขอบข่ายของงาน โดยทั่วไป

- ให้ผู้รับจ้างดำเนินการก่อสร้างในสถานที่กำหนดให้ดังกล่าว โดยผู้รับจ้าง

จะเป็นผู้ออกค่าใช้จ่ายทั้งสิ้นในการจัดหาวัสดุก่อสร้าง อุปกรณ์ เครื่องมือ แรงงานการขนส่งทั้งจำเป็น

ในการดำเนินการก่อสร้างตามรูปแบบรายละเอียดของแบบก่อสร้างจนแล้วเสร็จสมบูรณ์ ทำการทดลอง

ทดสอบการรับน้ำหนักอยู่ในสภาพใช้การได้อย่างดีเรียบร้อยแล้วถูกต้องตามหลักวิชาการ

- รายละเอียดก่อสร้างและรายการประกอบแบบ ถือเป็นส่วนหนึ่งของเอกสารประกอบ

สัญญาจ้าง งานก่อสร้างใดๆหรือวัสดุอุปกรณ์ใดๆ ที่ไม่แสดงไว้ในรายละเอียดก่อสร้าง ผู้รับจ้างจะต้อง

จัดทำโดยถือเสมือนว่าได้แสดงไว้แล้วทั้งสองแห่งสิ่งใดที่มีปรากฏในแบบหรือรายการก่อสร้างแต่เป็น

ตามหลักวิชาการ และถ้าวัสดุสิ่งใดที่ผู้รับจ้างจะต้องดำเนินการโดยปราศจากข้อแม้ใดๆ

- ระยะและขนาดบางส่วนต่างๆ ในแบบก่อสร้าง จะต้องมีการตรวจสอบทุกระยะเพื่อให้

เกิดผิดพลาดขึ้น ระยะต่างๆ ที่ปรากฏในแบบก่อสร้างไม่ถือตัวเลขที่ระบุไว้เป็นสำคัญ การวัดจากแบบ

โดยตรงอาจก่อให้เกิดการผิดพลาด หากมีข้อขัดแย้งใดๆในแบบก่อสร้างและรายการจะตั้งของผู้ควบคุม

งานหรือผู้รับจ้าง เพื่อรับคำวินิจฉัยจากผู้รับจ้างจะดำเนินการก่อสร้างในส่วนนั้น

- ผู้มีเอกสิทธิ์ผู้รับจ้าง ผู้รับจ้างต้องให้ช่างฝีมือชั้นหนึ่งตามประเภทต่างๆ ของงานก่อสร้าง

โดยตลอดด้วยความปรารถนาดีมีความรับผิดชอบ หากมีช่างผู้ใดทำงานไม่เรียบร้อยและไม่ถูกต้องตาม

หลักวิชาการช่างที่ดี เจ้าของงานมีสิทธิเปลี่ยนแปลงช่างหรือหักทิ้งก็ได้ โดยผู้รับจ้างไม่มีสิทธิเรียกร้อง


เงินค่าตอบแทนทั้งสิ้น

- วัสดุชนิดใดไม่ได้กำหนดรายละเอียดชนิดหรือลักษณะไว้ ผู้รับจ้างจะต้องแจ้งต่อช่างควบคุมงาน

หรือผู้รับจ้างเพื่อขอทราบรายละเอียดชนิดหรือลักษณะของวัสดุชนิดนั้น

- ผู้รับจ้างต้องดำเนินการรับพื้นที่ที่มีความสะอาดพื้นที่ดำเนินการก่อสร้าง ตลอดจน

พื้นที่โดยรอบของสถานที่ก่อสร้าง ที่ผู้รับจ้างใช้เป็นพื้นที่กองเก็บวัสดุ ที่พนักงาน ฯ ให้มีสภาพเรียบร้อย

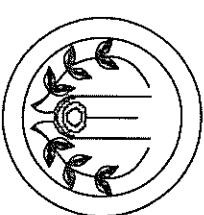


















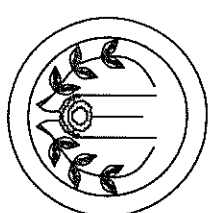



















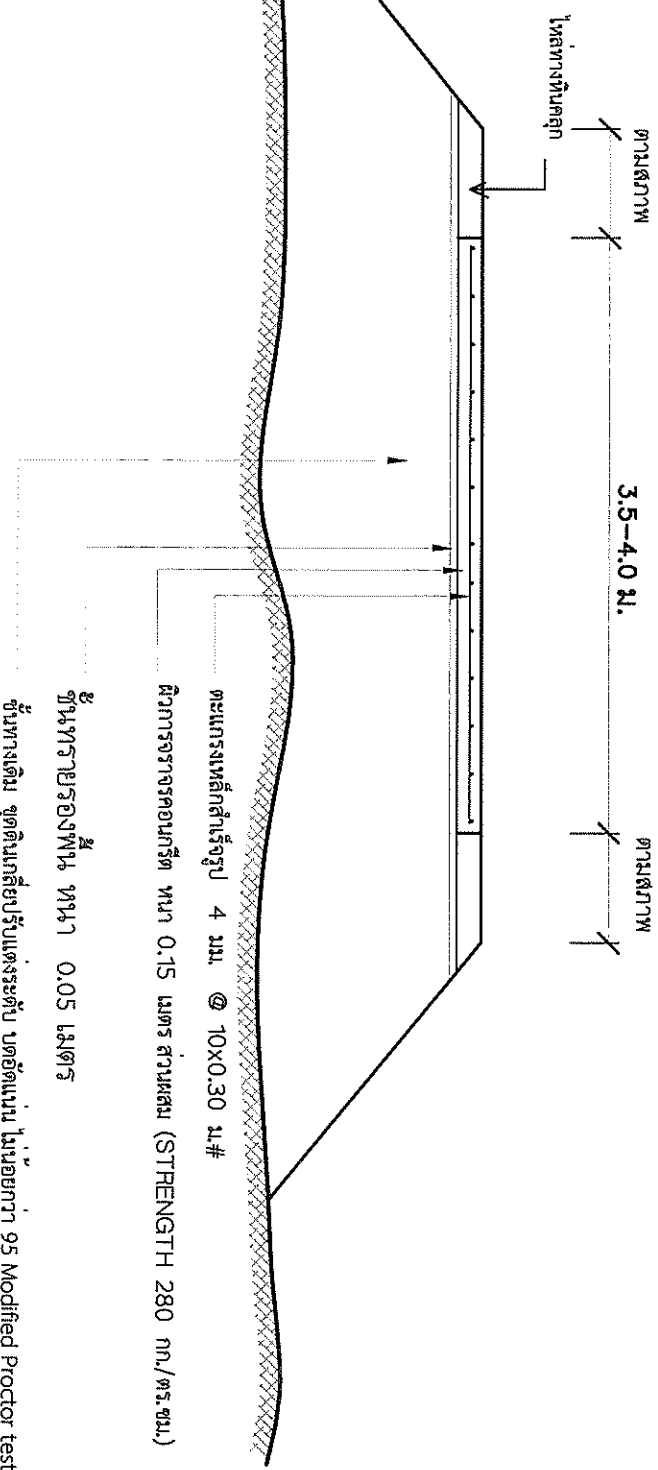


## รูปตัดถนนคอนกรีตเสริมเหล็ก


\*\*\*\*\* คู่มือการตามแบบมาตรฐาน งานทางขององค์กรปกครองส่วนท้องถิ่น แบบเลขที่ ทล-2-204

## รายละเอียดประกอบ แบบป้ายมาตรฐานสำหรับการขององค์การบริหารส่วนตำบล


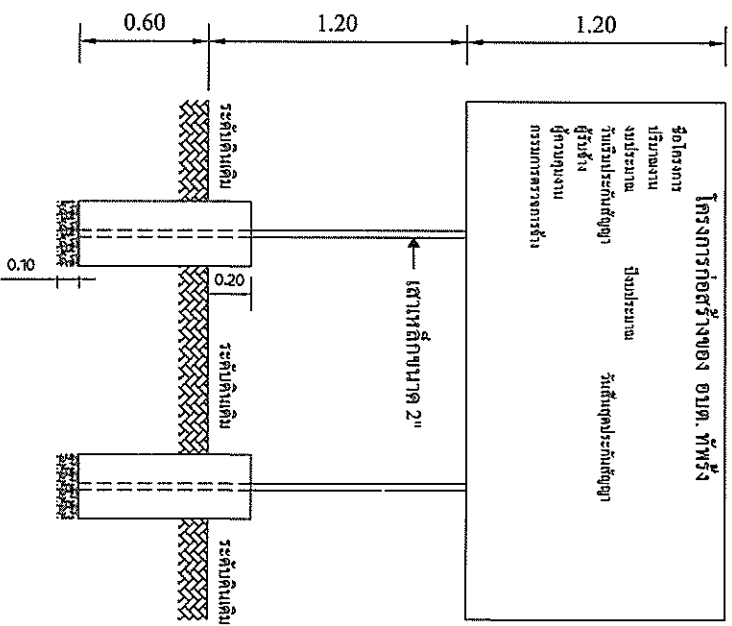



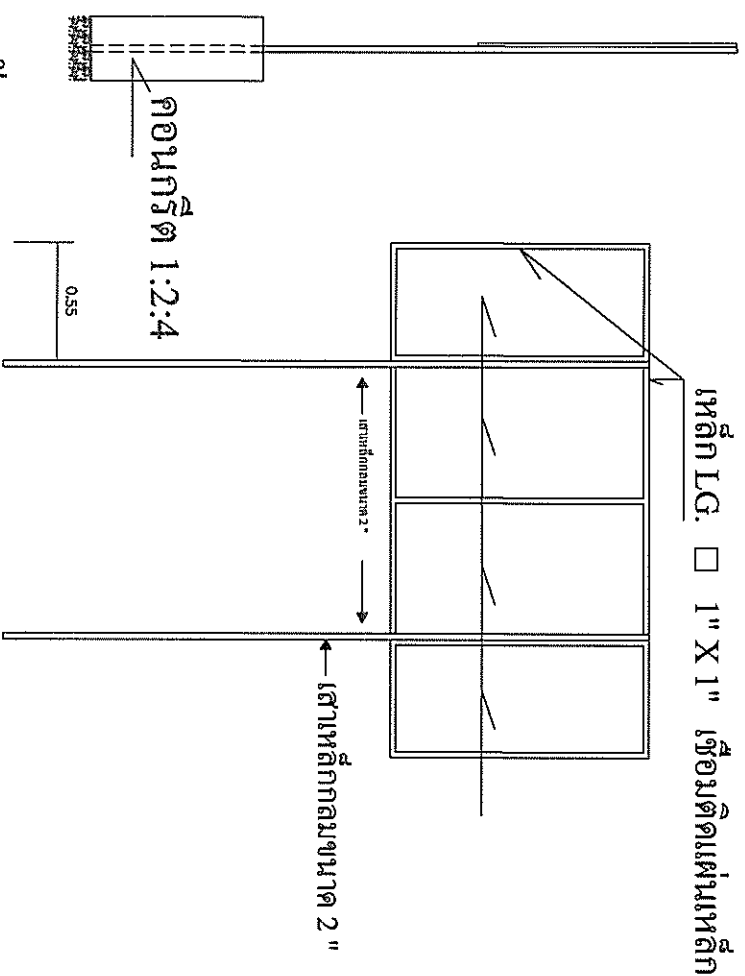


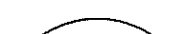
|   |                                                           |                                                                                                 |   |   |
|---|-----------------------------------------------------------|-------------------------------------------------------------------------------------------------|---|---|

|---|-----------------------------------------------------------|-------------------------------------------------------------------------------------------------|---|---|



