

สรุปผลการประมาณราคาก่อสร้าง

ปร.5

โครงการติดตั้งระบบแผงโซลาเซลล์ พร้อมระบบสูบน้ำ ประปาหมู่บ้านห้วยหุบเกลือ หมู่ที่ 10

ปริมาณงานติดตั้งโซลาเซลล์พร้อมระบบสูบน้ำ รายละเอียดแบบแปลนตามองค์การบริหารส่วนตำบลห้วยหุบเกลือ กำหนดพร้อมป้ายโครงการ

สถานที่ก่อสร้าง บ้านห้วยหุบเกลือ หมู่ที่ 10 ตำบลห้วยหุบ อำเภอพระทองคำ จังหวัดนครราชสีมา

ผู้ประมาณราคา นาย ไกลสุด จิมสันเทียะ ตำแหน่ง ผู้อำนวยการกองช่าง องค์การบริหารส่วนตำบลห้วยหุบ

ประมาณการวันที่ 19 มิถุนายน 2568

ลำดับที่	รายการ	รวมค่างานต้นทุน	FACTOR F	รวมค่าก่อสร้าง+F	หมายเหตุ
1	ประเภทงานอาคาร	144,336.65	1.3091	188,951.10	Factor F -เงินล่วงหน้า 0.00% -ดอกเบี้ยเงินกู้ 7.00% -เงินประกันผลงานหัก 0.00% -เงินภาษีมูลค่าเพิ่ม 7.00%
สรุป	รวมเป็นราคาก่อสร้าง คิดเป็นเงินค่าก่อสร้างประมาณ			188,951.10 188,505.00	งบประมาณตั้งไว้ 188,505 บาท บาท

(ลงชื่อ).....ผู้ประมาณการ

(นายไกลสุด จิมสันเทียะ)

ผู้อำนวยการกองช่าง องค์การบริหารส่วนตำบลห้วยหุบ

(ลงชื่อ).....ตรวจ

(นายไกลสุด จิมสันเทียะ)

ผู้อำนวยการกองช่าง องค์การบริหารส่วนตำบลห้วยหุบ

(ลงชื่อ).....เห็นชอบ

(นางสาวยาใจ อรุณเจริญฉาย)

รองปลัด องค์การบริหารส่วนตำบลห้วยหุบ รักษาการแทนปลัด

ปลัดองค์การบริหารส่วนตำบลห้วยหุบ

(ลงชื่อ).....อนุมัติ

(นายชนงค์ เทพเพ็ญ)

นายกองค์การบริหารส่วนตำบลห้วยหุบ

คณะกรรมการกำหนดราคากลาง

(ลงชื่อ).....ประธานกรรมการ

(นายไกลสุด จิมสันเทียะ)

(ลงชื่อ).....กรรมการ

(นายอภิรักษ์ แก้วมะสัง)

(ลงชื่อ).....กรรมการ

(นายกิตติโชค บุญคง)

สรุปประมาณราคา

ปร4

โครงการติดตั้งระบบแผงโซลาเซลล์ พร้อมระบบสูบน้ำ ประปาหมู่บ้านห้วยทุ่งเกลือ หมู่ที่ 10

ปริมาณงานงาน ติดตั้งโซลาเซลล์พร้อมระบบสูบน้ำ รายละเอียดแบบแปลนตามองค์การบริหารส่วนตำบลห้วยทุ่งเกลือกำหนดพร้อมป้ายโครงการ ป้าย

สถานที่ก่อสร้าง บ้านห้วยทุ่งเกลือ หมู่ที่ 10 ตำบลห้วยทุ่ง อำเภอพระทองคำ จังหวัดนครราชสีมา

ผู้ประมาณราคา นาย ไกลสุด ฉิมสันเทียะ ตำแหน่ง ผู้อำนวยการกองช่าง องค์การบริหารส่วนตำบลห้วยทุ่ง

ประมาณการวันที่ 19 มิถุนายน 2568

ที่	รายการ	หน่วย	จำนวน	วัสดุ		ค่าแรง		ค่าวัสดุและแรงงาน	หมายเหตุ
				ราคา/หน่วย	จำนวน (บาท)	ราคา/หน่วย	จำนวน (บาท)		
1	งานติดตั้งแพะสูบน้ำ								
	1.1 เหล็กเส้นกลม DB 12	เส้น	8.00	270.00	2,160.00	81.00	648.00	2,808.00	
	1.2 METAL SHEET พร้อมอุปกรณ์	ตร.ม.	1.00	150.00	150.00	45.00	45.00	195.00	
	1.3 ถังพลาสติก 200L	ถัง	2.00	750.00	1,500.00	225.00	450.00	1,950.00	
	1.4 ทาลีน้ำมัน	ตร.ม.	2.00	45.00	90.00	35.00	70.00	160.00	
	1.5 บานพับ หูช้าง	ชุด	1.00	100.00	100.00	30.00	30.00	130.00	
2	งานระบบไฟโซลาเซลล์					-	-		
	2.1 แผงโซล่าเซลล์ ขนาด 550-580W voc 45-51v	แผง	16	3,200.00	51,200.00	100.00	1,600.00	52,800.00	
	2.2 โครงสร้างเสารับแผง					-	-		
	2.2.1 เหล็กกล่อง GS 2"x2" หนาไม่น้อยกว่า 1.5 มม.	ท่อน	24.00	388.00	9,312.00	116.40	2,793.60	12,105.60	
	2.2.2 เหล็กกล่อง GS 2"x1" หนาไม่น้อยกว่า 1.4 มม.	ท่อน	10.00	263.00	2,630.00	78.90	789.00	3,419.00	
	2.2.3 อุปกรณ์ยึดแผง EndClamp MidClamp	ตัว	51.00	25.00	1,275.00	7.50	382.50	1,657.50	
	2.2.4 งานเทคอนกรีตหยาบยึดเสาต่อม่อ	ลบ.ม.	1.00	1,750.00	1,750.00	525.00	525.00	2,275.00	
3	ติดตั้งปั้มน้ำและระบบไฟโซลาเซลล์				-	-	-	-	
	3.1 ติดตั้งปั้มน้ำแบบจุ่มน้ำ ขนาด 3 แรงม้า	ตัว	1.00	11,300.00	11,300.00	1,500.00	1,500.00	12,800.00	
	3.2 ติดตั้งปั้มน้ำแบบหอยโข่ง ขนาด 2 แรงม้า	ตัว	1.00	8,900.00	8,900.00	1,500.00	1,500.00	10,400.00	
	3.3 ตู้ควบคุมพร้อมอุปกรณ์	ชุด	2.00	3,500.00	7,000.00	500.00	1,000.00	8,000.00	
	3.4 ชุดตู้ควบคุมATSพร้อมอุปกรณ์	ชุด	2.00	2,500.00	5,000.00	500.00	1,000.00	6,000.00	
	3.5 สาย VCT 3X2.5 มม. ม้วน 50 ม.	ม้วน	2.00	1,750.0	3,500.00	150.00	300.00	3,800.00	
	3.6 สาย PV 6 มม. ม้วน 50 ม.	ม้วน	4.00	1,100.0	4,400.00	100.00	400.00	4,800.00	
	3.7 ท่อร้อยสายไฟเหลือง 1/2"	ท่อน	28.00	52.0	1,456.00	25.00	700.00	2,156.00	
4	งานประสานท่อน้ำดี					-	-		
	4.1 ท่อ PVC ชั้น 8.5 ขนาด 3" เดินเข้าระบบสูบน้ำ	ท่อน	5.00	420.56	2,102.80	126.17	630.84	2,733.64	
	4.2 ข้อต่อท่อ 3" เกลียวนอก-เกลียวใน ชั้น 13.5	ตัว	5.0	53.27	266.35	15.98	79.91	346.26	
	4.3 ข้อต่อท่อ 3" 90 ชั้น 13.5	ตัว	4.0	86.92	347.68	26.08	104.30	451.98	
	4.4 สามทางท่อ 3" 90 ชั้น 13.5	ตัว	1.0	120.00	120.00	36.00	36.00	156.00	
	4.5 น้ำยาประสานท่อ 250 กรัม	ก.ป	1.00	112.00	112.00	33.60	33.60	145.60	
	4.6 ฝาปิดปากบ่อขนาด 3 นิ้ว	อัน	1.00	450.00	450.00	135.00	135.00	585.00	
	4.7 เชควาล์ว 3"	ตัว	1.00	1,460.00	1,460.00	438.00	438.00	1,898.00	
	4.8 หน้าแปลน PVC ท่อ 3" พร้อมแหวนยาง	ตัว	2.00	350.00	700.00	50.00	100.00	800.00	

ร.ด.	รายการ	หน่วย	จำนวน	วัสดุ		ค่าแรง		ค่าวัสดุ และแรงงาน	หมายเหตุ
				ราคา/หน่วย	จำนวน (บาท)	ราคา/หน่วย	จำนวน (บาท)		
5	งานประสานท่อน้ำดิบ								
	5.1 ท่อ pvc 2 นิ้ว	ท่อน	1.00	191.59	191.59	57.48	57.48	249.07	
	5.2 ข้อต่อท่อ PE 2"	อัน	2.00	150.00	300.00	45.00	90.00	390.00	
	5.3 ท่อ PE 2"	เมตร	20.00	150.00	3,000.00	45.00	900.00	3,900.00	
	5.4 ข้อลดท่อ pvc3"-2"	อัน	2.00	100.00	200.00	30.00	60.00	260.00	
	5.5 นิปเปิล 3"-2" นิ้ว	ตัว	2.00	150.00	300.00	45.00	90.00	390.00	
	5.6 เชควาล์ว 2"	ตัว	1.00	750.00	750.00	225.00	225.00	975.00	
	5.7 หัวกะโหลกทองเหลือง 2.5"	ตัว	1.00	1,500.00	1,500.00	450.00	450.00	1,950.00	
	5.8 บอลวาล์ว pvc 2"	ตัว	1.00	150.00	150.00	45.00	45.00	195.00	
	5.9 ข้อต่อท่อ เหล็กเครื่องสูบน้ำ 2"	ตัว	1.00	350.00	350.00	105.00	105.00	455.00	
6	ป้ายโครงการ	งาน	1.00	3,000.00	3,000.00	-	-	3,000.00	
	รวมงานต้นทุน							<u>144,336.65</u>	
	ต้นทุน x FACTOR F งานอาคาร 1.3091							188,951.10	

(ลงชื่อ).....ผู้ประมาณการ

(นายโกศล สุด จิมสันเทียะ)

ผู้อำนวยการกองช่าง องค์การบริหารส่วนตำบลห้วยผึ้ง



ตาราง Factor F งานก่อสร้างอาคาร

เงินล่วงหน้าจ่าย

0 %

ดอกเบี้ยเงินกู้

7 % ต่อปี

เงินประกันผลงานหัก

0 %

ค่าภาษีมูลค่าเพิ่ม (VAT)

7 %

ค่าจ้าง (ทุน) (ล้านบาท)	ค่าใช้จ่ายในการดำเนินงานก่อสร้าง (%)				รวมในรูป Factor	ภาษี มูลค่าเพิ่ม (VAT)	Factor F
	ค่า อำนวยการ	ค่า ดอกเบี้ย	ค่า กำไร	รวม ค่าใช้จ่าย			
≤ 0.5	15.6856	1.1666	5.5000	22.3522	1.2235	1.0700	1.3091
1	15.4654	1.1666	5.5000	22.1320	1.2213	1.0700	1.3067
2	15.3220	1.1666	5.5000	21.9886	1.2198	1.0700	1.3051
5	15.0245	1.1666	5.5000	21.6911	1.2169	1.0700	1.3020
10	14.9659	1.1666	5.0000	21.1325	1.2113	1.0700	1.2960
15	11.7000	1.1666	5.0000	17.8666	1.1786	1.0700	1.2611
20	10.9884	1.1666	5.0000	17.1550	1.1715	1.0700	1.2535
25	8.9675	1.1666	4.5000	14.6341	1.1463	1.0700	1.2265
30	8.1852	1.1666	4.5000	13.8518	1.1385	1.0700	1.2181
40	8.1487	1.1666	4.5000	13.8153	1.1381	1.0700	1.2177
50	8.1374	1.1666	4.5000	13.8040	1.1380	1.0700	1.2176
60	7.7209	1.1666	4.0000	12.8875	1.1288	1.0700	1.2078
70	7.6178	1.1666	4.0000	12.7844	1.1278	1.0700	1.2067
80	7.6178	1.1666	4.0000	12.7844	1.1278	1.0700	1.2067
90	7.6095	1.1666	4.0000	12.7761	1.1277	1.0700	1.2066
100	7.6095	1.1666	4.0000	12.7761	1.1277	1.0700	1.2066
150	7.3600	1.1666	4.0000	12.5266	1.1252	1.0700	1.2039
200	7.3617	1.1666	4.0000	12.5283	1.1252	1.0700	1.2039
250	7.2736	1.1666	4.0000	12.4402	1.1244	1.0700	1.2031
300	7.1950	1.1666	3.5000	11.8616	1.1186	1.0700	1.1969
350	6.4098	1.1666	3.5000	11.0764	1.1107	1.0700	1.1884
400	6.3344	1.1666	3.5000	11.0010	1.1100	1.0700	1.1877
500	6.2868	1.1666	3.5000	10.9534	1.1095	1.0700	1.1871
> 500	5.6676	1.1666	3.5000	10.3342	1.1033	1.0700	1.1805

หมายเหตุ

- กรณีค่าจ้างอยู่ระหว่างช่วงของค่าจ้างต้นทุนที่กำหนด ให้เทียบอัตราส่วนเพื่อหาค่า Factor F
- ถ้าเป็นงานเงินกู้หรือจากแหล่งอื่นซึ่งไม่ต้องชำระภาษีมูลค่าเพิ่ม ให้ใช้ Factor F ในช่อง "รวมในรูป Factor"



ที่ กค ๐๔๓๓.๒/ว ๖๓๕

กรมบัญชีกลาง

ถนนพระรามที่ ๖ กทม. ๑๐๕๐๐

๓ มีนาคม ๒๕๖๖

เรื่อง การปรับปรุงบัญชีค่าแรงงาน/ดำเนินการสำหรับถอดแบบคำนวณราคากลางงานก่อสร้าง

เรียน ปลัดกระทรวง อธิบดี อธิการบดี เลขาธิการ ผู้อำนวยการ ผู้บัญชาการ ผู้ว่าราชการจังหวัด ผู้ว่าราชการกรุงเทพมหานคร ผู้ว่าการ หัวหน้ารัฐวิสาหกิจ ผู้บริหารท้องถิ่น และหัวหน้าหน่วยงานอื่นของรัฐ

สิ่งที่ส่งมาด้วย ๑. บัญชีค่าแรงงาน/ดำเนินการสำหรับถอดแบบคำนวณราคากลางงานก่อสร้าง ฉบับปรับปรุงใหม่
๒. แนวทางและวิธีปฏิบัติเกี่ยวกับหลักเกณฑ์การคำนวณราคากลางงานก่อสร้าง ข้อ ๑๙

ด้วยปัจจุบันคณะกรรมการค่าจ้างได้ปรับค่าจ้างขั้นต่ำทั่วประเทศ ตามประกาศคณะกรรมการค่าจ้าง เรื่อง อัตราค่าจ้างขั้นต่ำ (ฉบับที่ ๑๑) ลงวันที่ ๑ กันยายน ๒๕๖๕ มีผลใช้บังคับตั้งแต่วันที่ ๑ ตุลาคม ๒๕๖๕ เพื่อใช้บังคับกับนายจ้างและลูกจ้างทุกคน ประกอบกับ ประกาศคณะกรรมการราคากลางและขึ้นทะเบียนผู้ประกอบการ เรื่อง หลักเกณฑ์และวิธีการกำหนดราคากลางงานก่อสร้าง ลงวันที่ ๑๙ ตุลาคม ๒๕๖๐ และฉบับที่ ๕ ลงวันที่ ๖ กรกฎาคม ๒๕๖๕ ข้อ ๑๒ กำหนดให้กรมบัญชีกลางปรับปรุงบัญชีค่าแรงงาน/ดำเนินการสำหรับถอดแบบคำนวณราคากลางงานก่อสร้างตามความเหมาะสมและสอดคล้องตามประกาศค่าแรงขั้นต่ำและหรือสภาพการณ์ทางเศรษฐกิจและเทคโนโลยีด้านการก่อสร้างที่เปลี่ยนแปลงไป และแจ้งเวียนให้หน่วยงานของรัฐทราบและถือปฏิบัติ โดยความเห็นชอบของคณะกรรมการราคากลาง ดังนั้น กรมบัญชีกลางจึงได้ปรับปรุงบัญชีค่าแรงงานฯ ให้สอดคล้องกับประกาศคณะกรรมการค่าจ้าง และประกาศคณะกรรมการราคากลางและขึ้นทะเบียนผู้ประกอบการ (คณะกรรมการราคากลาง) เสนอคณะกรรมการราคากลางให้ความเห็นชอบแล้ว ตามมติที่ประชุมเมื่อวันที่ ๒๓ มกราคม ๒๕๖๖

กรมบัญชีกลาง จึงได้จัดทำบัญชีค่าแรงงานฯ ใหม่ เพื่อให้หน่วยงานของรัฐใช้คำนวณราคากลางงานก่อสร้างตามหลักเกณฑ์และวิธีการกำหนดราคากลางงานก่อสร้าง และยกเลิกบัญชีค่าแรงงานฯ ตามประกาศคณะกรรมการราคากลาง ลงวันที่ ๑๙ ตุลาคม ๒๕๖๐ โดยให้ใช้บัญชีค่าแรงงานฯ ฉบับปรับปรุงใหม่นี้แทน รายละเอียดปรากฏตามสิ่งที่ส่งมาด้วย ๑ สำหรับการบังคับใช้ให้ถือปฏิบัติตามสิ่งที่ส่งมาด้วย ๒

ทั้งนี้ หน่วยงานของรัฐสามารถดาวน์โหลดรายละเอียดบัญชีค่าแรงงาน/ดำเนินการสำหรับถอดแบบคำนวณราคากลางงานก่อสร้าง ฉบับปรับปรุงใหม่ ได้จาก www.gprocurement.go.th หัวข้อประกาศคณะกรรมการราคากลาง

จึงเรียนมาเพื่อโปรดทราบ และแจ้งให้หน่วยงานในสังกัดและเจ้าหน้าที่ที่เกี่ยวข้องถือปฏิบัติต่อไป

ขอแสดงความนับถือ

(นายสมศักดิ์ ภูสุกุล)

รองอธิบดี ปฏิบัติราชการแทน

อธิบดีกรมบัญชีกลาง

กองระบบการจัดซื้อจัดจ้างภาครัฐและราคากลาง

กลุ่มงานมาตรฐานราคากลาง

โทรศัพท์ ๐ ๒๑๒๗ ๗๐๐๐ ต่อ ๔๗๕๒, ๖๘๗๒

โทรสาร ๐ ๒๑๒๗ ๗๑๘๕-๖

132nd

กรมบัญชีกลาง
The Comptroller General's Department

บัญชีค่าแรงงาน/ดำเนินการสำหรับถอดแบบคำนวณราคากลางงานก่อสร้าง

ลำดับที่	รายการ	หน่วย	ค่าแรง/หน่วย (บาท)	หมายเหตุ
1	งานโครงสร้างวิศวกรรม			
1.1	ค่าตอกเสาเข็มสั้น (ยาวไม่เกิน 6.00 ม.)			ตอกโดยปั้นจั่นน้อยกว่า 50 ตัน ใช้สิบลำค่า
	เสาเข็มขนาด ศก. 4" x 4.00 ม.	ตัน	93	จำนวน 200 ตันขึ้นไป
		ตัน	94	จำนวน 100 - 200 ตัน
		ตัน	130	จำนวนไม่น้อยกว่า 50 ตัน และไม่เกิน 100 ตัน
	เสาเข็มขนาด ศก. 5" x 5.00 ม.	ตัน	109	จำนวน 200 ตันขึ้นไป
		ตัน	110	จำนวน 100 - 200 ตัน
		ตัน	155	จำนวนไม่น้อยกว่า 50 ตัน และไม่เกิน 100 ตัน
	เสาเข็มขนาด ศก. 6" x 6.00 ม.	ตัน	129	จำนวน 200 ตันขึ้นไป
		ตัน	131	จำนวน 100 - 200 ตัน
		ตัน	179	จำนวนไม่น้อยกว่า 50 ตัน และไม่เกิน 100 ตัน
1.2	งานเสาเข็มคอนกรีต			
1.2.1	ค่าตอกเสาเข็มคอนกรีตในเขต กทม.			ประเภทอื่นหรือในต่างจังหวัดให้สิบลำค่า
				ตอกโดยปั้นจั่นน้อยกว่า 25 ตัน ใช้สิบลำค่า
1.2.1.1	เสาเข็มขนาด 0.18 x 0.18 x 9.00 ม.	ตัน	394	จำนวน 100 ตันขึ้นไป
	(เสาเข็ม ค.อ.รูปตัวไอ, รูปสี่เหลี่ยมตัน)	ตัน	420	จำนวน 50 - 100 ตัน
		ตัน	548	จำนวนไม่น้อยกว่า 25 ตัน และไม่เกิน 50 ตัน
1.2.1.2	เสาเข็มขนาด 0.22 x 0.22 x 15.00 ม.	ตัน	678	จำนวน 100 ตันขึ้นไป
	(เสาเข็ม ค.อ.รูปตัวไอ, รูปสี่เหลี่ยมตัน)	ตัน	800	จำนวน 50 - 100 ตัน
		ตัน	1,021	จำนวนไม่น้อยกว่า 25 ตัน และไม่เกิน 50 ตัน
1.2.1.3	เสาเข็มขนาด 0.26 x 0.26 x 21.00 ม.	ตัน	1,080	จำนวน 100 ตันขึ้นไป
	(เสาเข็ม ค.อ.รูปตัวไอ, รูปสี่เหลี่ยมตัน)	ตัน	1,340	จำนวน 50 - 100 ตัน
		ตัน	1,450	จำนวนไม่น้อยกว่า 25 ตัน และไม่เกิน 50 ตัน
1.2.1.4	เสาเข็มขนาด 0.30 x 0.30 x 21.00 ม.	ตัน	1,525	จำนวน 100 ตันขึ้นไป
	(เสาเข็ม ค.อ.รูปตัวไอ, รูปสี่เหลี่ยมตัน)	ตัน	1,725	จำนวน 50 - 100 ตัน
		ตัน	1,925	จำนวนไม่น้อยกว่า 25 ตัน และไม่เกิน 50 ตัน
1.2.1.5	เสาเข็มขนาด 0.35 x 0.35 x 21.00 ม.	ตัน	1,830	จำนวน 100 ตันขึ้นไป
	(เสาเข็ม ค.อ.รูปตัวไอ, รูปสี่เหลี่ยมตัน)	ตัน	2,070	จำนวน 50 - 100 ตัน
		ตัน	2,550	จำนวนไม่น้อยกว่า 25 ตัน และไม่เกิน 50 ตัน
1.2.1.6	เสาเข็มขนาด 0.40 x 0.40 x 21.00 ม.	ตัน	2,070	จำนวน 100 ตันขึ้นไป
	(เสาเข็ม ค.อ.รูปตัวไอ, รูปสี่เหลี่ยมตัน)	ตัน	2,340	จำนวน 50 - 100 ตัน
		ตัน	2,880	จำนวนไม่น้อยกว่า 25 ตัน และไม่เกิน 50 ตัน
1.2.1.7	เสาเข็มขนาด ศก. 0.25 x 21.00 ม.	ตัน	1,306	จำนวน 100 ตันขึ้นไป
	(เสาเข็ม ค.อ.รูปกลมกลวง)	ตัน	1,452	จำนวน 50 - 100 ตัน
		ตัน	1,598	จำนวนไม่น้อยกว่า 25 ตัน และไม่เกิน 50 ตัน
1.2.1.8	เสาเข็มขนาด ศก. 0.30 x 21.00 ม.	ตัน	1,959	จำนวน 100 ตันขึ้นไป
	(เสาเข็ม ค.อ.รูปกลมกลวง)	ตัน	2,178	จำนวน 50 - 100 ตัน
		ตัน	2,397	จำนวนไม่น้อยกว่า 25 ตัน และไม่เกิน 50 ตัน
1.2.1.9	เสาเข็มขนาด ศก. 0.35 x 21.00 ม.	ตัน	2,455	จำนวน 100 ตันขึ้นไป
	(เสาเข็ม ค.อ.รูปกลมกลวง)	ตัน	2,745	จำนวน 50 - 100 ตัน
		ตัน	3,035	จำนวนไม่น้อยกว่า 25 ตัน และไม่เกิน 50 ตัน
1.2.1.10	เสาเข็มขนาด ศก. 0.40 x 21.00 ม.	ตัน	2,625	จำนวน 100 ตันขึ้นไป
	(เสาเข็ม ค.อ.รูปกลมกลวง)	ตัน	2,935	จำนวน 50 - 100 ตัน
		ตัน	3,245	จำนวนไม่น้อยกว่า 25 ตัน และไม่เกิน 50 ตัน
1.2.1.11	เสาเข็มขนาด ศก. 0.45 x 21.00 ม.	ตัน	2,795	จำนวน 100 ตันขึ้นไป
	(เสาเข็ม ค.อ.รูปกลมกลวง)	ตัน	3,125	จำนวน 50 - 100 ตัน
		ตัน	3,455	จำนวนไม่น้อยกว่า 25 ตัน และไม่เกิน 50 ตัน

บัญชีค่าแรงงาน/ดำเนินการสำหรับถอดแบบคำนวณราคากลางงานก่อสร้าง

ลำดับที่	รายการ	หน่วย	ค่าแรง/หน่วย (บาท)	หมายเหตุ
	Fresh Air Grille W/Insect Screen			
	- Size 8 x 8 นิ้ว	ea	125	
	- Size 18 x 14 นิ้ว	ea	150	
	- Size 20 x 12 นิ้ว	ea	250	
	- Size 48 x 24 นิ้ว	ea	400	
	- Size 60 x 20 นิ้ว	ea	400	
	Supply Air Grille			
	- Size 6 x 6 นิ้ว	ea	125	
	- Size 8 x 8 นิ้ว	ea	125	
	- Size 10 x 10 นิ้ว	ea	150	
	- Size 12 x 12 นิ้ว	ea	150	
	Ceiling Square Diffuser			
	- Size 8 x 8 นิ้ว	ea	125	
	- Size 10 x 10 นิ้ว	ea	150	
	- Size 12 x 12 นิ้ว	ea	150	
	- Size 14 x 14 นิ้ว	ea	150	
	- Size 16 x 16 นิ้ว	ea	175	
	Linear Slot Diffuser W/Plenum			ค่าแรง / 1 เมตร
	- LSD-1	เมตร	135	
	- LSD-2	เมตร	260	
	- LSD-3	เมตร	365	
	- LSD-4	เมตร	480	

หมายเหตุ

1. ค่าแรงงานที่อยู่นอกเหนือจากรายการที่กำหนดไว้นี้ ให้คิดคำนวณร้อยละ 30-37 ของยอดค่าวัสดุ มาเป็นค่าแรงงาน ส่วนจะคำนวณจากยอดค่าวัสดุ ร้อยละเท่าใด ระหว่างร้อยละ 30-37 นั้น ให้ขึ้นอยู่กับพิจารณาของผู้มีหน้าที่คำนวณราคากลางที่จะพิจารณากำหนดได้ตามความเหมาะสม และหรือสอดคล้องตามระดับฝีมือ และหรือความขาดแคลนของแรงงานสำหรับรายการงานก่อสร้างนั้น
2. ค่าแรงงานของบางรายการงานก่อสร้างที่ไม่ได้กำหนดไว้ในบัญชีค่าแรงงานฯ ฉบับนี้ ให้ผู้มีหน้าที่คำนวณราคากลางกำหนดเอง ตามความเหมาะสมและสอดคล้องกับลักษณะงาน และราคาค่าแรงงานในท้องถิ่นนั้น
3. การปรับปรุงบัญชีค่าแรงงานฯ ให้เป็นไปตามแนวทางและวิธีการที่กำหนดในส่วนของแนวทาง และวิธีปฏิบัติ เกี่ยวกับหลักเกณฑ์ การคำนวณราคากลางงานก่อสร้าง ในส่วนที่เกี่ยวข้องกับบัญชีค่าแรงงานฯ

ระยะเวลา พฤษภาคม 2568

สำนักงานพาณิชย์จังหวัดนครราชสีมา กระทรวงพาณิชย์

หมายเหตุ : ผู้มีหน้าที่ใช้ราคาต้องเข้ามาติดตามราคาและประกาศอย่างต่อเนื่อง เนื่องจากอาจมีการปรับปรุงราคาที่เผยแพร่แล้ว ราคาวัสดุภัณฑ์จังหวัดนครราชสีมา (ราคาเงินสด ไม่รวมภาษีมูลค่าเพิ่ม)

วันที่ดาวน์โหลดไฟล์ 18 มิถุนายน 2568 14:20:08น.

รหัสหมวด	รายการ	หน่วย	พฤษภาคม
01	คอนกรีตผสมเสร็จรูปทรงแปดเหลี่ยม 180 กก./ตร.ซม. และ รูปทรงกระบอก 140กก./ตร.ซม. ตรารีนแพค	ลบ.ม.	2,532.76
01	คอนกรีตผสมเสร็จรูปทรงแปดเหลี่ยม 210 กก./ตร.ซม. และ รูปทรงกระบอก 180 กก./ตร.ซม. ตรารีนแพค	ลบ.ม.	2,573.55
01	คอนกรีตผสมเสร็จรูปทรงแปดเหลี่ยม 240 กก./ตร.ซม. และรูปทรงกระบอก 210 กก./ตร.ซม. ตรารีนแพค	ลบ.ม.	2,613.39
01	คอนกรีตผสมเสร็จรูปทรงแปดเหลี่ยม 280 กก./ตร.ซม. และ รูปทรงกระบอก 240 กก./ตร.ซม. ตรารีนแพค	ลบ.ม.	2,652.28
02	คอนกรีตบล็อกก่อผนัง ชนิดธรรมดา ขนาด 19 x 39 x 7 ซม.	ก้อน	6.00
02	คอนกรีตบล็อกก่อผนัง ชนิดกันฝน ขนาด 19 x 39 x 7 ซม.	ก้อน	20.00
02	อิฐโป่ง ชนิดมีรู 2 รู ขนาด 7x 16 x 3 ซม.	ก้อน	1.80
03	เสาเข็มคอนกรีตอัดแรง รูปสี่เหลี่ยมคางหมู ขนาด 0.18 x 0.18 ม. ยาว 8.00 ม.	ท่อน	1,495.33
03	เสาเข็มคอนกรีตอัดแรง รูปสี่เหลี่ยมคางหมู ขนาด 0.18 x 0.18 ม. ยาว 10.00 ม.	ท่อน	1,869.16
03	เสาเข็มคอนกรีตอัดแรง รูปสี่เหลี่ยมคางหมู ขนาด 0.22 x 0.22 ม. ยาว 10.00 ม.	ท่อน	2,476.64
03	เสาเข็มคอนกรีตอัดแรง รูปสี่เหลี่ยมคางหมู ขนาด 0.18 x 0.18 ม. ยาว 12.00 ม.	ท่อน	2,242.99
03	เสาเข็มคอนกรีตอัดแรง รูปสี่เหลี่ยมคางหมู ขนาด 0.22 x 0.22 ม. ยาว 15.00 ม.	ท่อน	3,714.95
03	เสาเข็มคอนกรีตอัดแรง รูปสี่เหลี่ยมคางหมู ขนาด 0.18 x 0.18 ม. ยาว 16.00 ม.	ท่อน	2,990.65
03	เสาเข็มคอนกรีตอัดแรง รูปสี่เหลี่ยมคางหมู ขนาด 0.22 x 0.22 ม. ยาว 21.00 ม.	ท่อน	5,200.93
03	เสาเข็มคอนกรีตอัดแรง รูปสี่เหลี่ยมคางหมู ขนาด 0.26 x 0.26 ม. ยาว 21.00 ม.	ท่อน	6,672.90
03	เสาเข็มคอนกรีตอัดแรง รูปสี่เหลี่ยมคางหมู ขนาด 0.30 x 0.30 ม. ยาว 21.00 ม.	ท่อน	8,635.51
03	เสาเข็มคอนกรีตอัดแรง รูปสี่เหลี่ยมคางหมู ขนาด 0.35 x 0.35 ม. ยาว 21.00 ม.	ท่อน	12,011.21
03	เสาเข็มคอนกรีตอัดแรง รูปสี่เหลี่ยมคางหมู ขนาด 0.40 x 0.40 ม. ยาว 21.00 ม.	ท่อน	15,504.67
03	เสาเข็มคอนกรีตเสริมเหล็ก แบบสี่เหลี่ยม ขนาด 4" x 4" ยาว 2.50 ม.	ท่อน	275.00
03	เสาเข็มคอนกรีตเสริมเหล็ก แบบสี่เหลี่ยม ขนาด 4" x 4" ยาว 3.00 ม.	ท่อน	330.00
04	เหล็กเส้นกลมผิวเรียบ SR.24 ยาว 10 เมตร คกก. 6 มม.	ตัน	22,101.54
04	เหล็กเส้นกลมผิวเรียบ SR.24 ยาว 10 เมตร คกก. 9 มม.	ตัน	20,976.53
04	เหล็กเส้นกลมผิวเรียบ SR.24 ยาว 10 เมตร คกก. 12 มม.	ตัน	22,101.54
04	เหล็กเส้นกลมผิวเรียบ SR.24 ยาว 10 เมตร คกก. 15 มม.	ตัน	21,932.63
04	เหล็กเส้นกลมผิวเรียบ SR.24 ยาว 10 เมตร คกก. 19 มม.	ตัน	20,992.35
04	เหล็กเส้นกลมผิวเรียบ SD.40 ยาว 10 เมตร คกก. 12 มม.	ตัน	20,470.24
04	เหล็กเส้นกลมผิวเรียบ SD.40 ยาว 10 เมตร คกก. 16 มม.	ตัน	20,284.76
04	เหล็กเส้นกลมผิวเรียบ SD.40 ยาว 10 เมตร คกก. 20 มม.	ตัน	20,086.26
04	ลวดผูกเหล็ก คกก. 1.25 มม. (เบอร์ 18)	กก.	86.78
04	เหล็กฉาก หน้า 4 มม. ยาว 6 เมตร ขนาด 40 x 40 มม. น้ำหนัก 14.5 กก.	ท่อน	440.00
04	เหล็กฉาก หน้า 4 มม. ยาว 6 เมตร ขนาด 50 x 50 มม. น้ำหนัก 18.4 กก.	ท่อน	490.00
04	เหล็กฉาก หน้า 6 มม. ยาว 6 เมตร ขนาด 50 x 50 มม. น้ำหนัก 26.8 กก.	ท่อน	650.00

export

04	เหล็กฉาก ทหนา 6 มม. ยาว 6 เมตร ขนาด 65 x 65 มม. น้ำหนัก 35.5 กก.	ท่อน	760.00
04	เหล็กฉาก ทหนา 6 มม. ยาว 6 เมตร ขนาด 75 x 75 มม. น้ำหนัก 41.1 กก.	ท่อน	1,150.00
04	เหล็กฉาก ทหนา 10 มม. ยาว 6 เมตร ขนาด 100 x 100 มม. น้ำหนัก 89.2 กก.	ท่อน	1,850.00
04	เหล็กคาน (Light Lip Channel Steel) ทหนา 2.5 มม. ยาว 6 เมตร ขนาด 150 x 45 x 15 มม.	ท่อน	500.98
04	น้ำหนัก 21 กก./ท่อน		
04	เหล็กคาน (Light Lip Channel Steel) ทหนา 3.2 มม. ยาว 6 เมตร ขนาด 150 x 45 x 15 มม.	ท่อน	760.00
04	น้ำหนัก 26.0 กก.		
04	เหล็กคาน (Light Lip Channel Steel) ทหนา 2.5 มม. ยาว 6 เมตร ขนาด 100 x 50 x 25 มม.	ท่อน	700.00
04	น้ำหนัก 23.5 กก.		
04	เหล็กคาน (Light Lip Channel Steel) ทหนา 3.2 มม. ยาว 6 เมตร ขนาด 100 x 50 x 25 มม.	ท่อน	917.06
04	น้ำหนัก 34.0 กก.		
04	เหล็กคาน (Light Lip Channel Steel) ทหนา 2.5 มม. ยาว 6 เมตร ขนาด 125 x 50 x 25 มม.	ท่อน	687.15
04	น้ำหนัก 25.5 กก.		
04	เหล็กคาน (Light Lip Channel Steel) ทหนา 3.2 มม. ยาว 6 เมตร ขนาด 125 x 50 x 25 มม.	ท่อน	980.91
04	น้ำหนัก 36.5 กก.		
05	ท่อเหล็กกลางสี่เหลี่ยมจัตุรัส ทหนา 1.2 มม. ขนาด 1" x 1" ยาว 6 เมตร	ท่อน	150.00
05	ท่อเหล็กกลางสี่เหลี่ยมจัตุรัส ทหนา 2.0 มม. ขนาด 1 1/2" x 1 1/2" ยาว 6 เมตร	ท่อน	396.00
05	ท่อเหล็กกลางสี่เหลี่ยมจัตุรัส ทหนา 2.0 มม. ขนาด 2" x 2" ยาว 6 เมตร	ท่อน	650.00
05	ข้อต่อตรงเหล็กเกลือบสังกะสี คก. 1/2 นิ้ว	อัน	14.95
05	ข้อต่อตรงเหล็กเกลือบสังกะสี คก. 3/4 นิ้ว	อัน	20.56
05	ข้อต่อตรงเหล็กเกลือบสังกะสี คก. 1 นิ้ว	อัน	35.51
05	ข้อต่อวงเหล็กเกลือบสังกะสี 90 องศา คก. 1/2 นิ้ว	อัน	16.82
05	ข้อต่อวงเหล็กเกลือบสังกะสี 90 องศา คก. 3/4 นิ้ว	อัน	23.36
05	ข้อต่อวงเหล็กเกลือบสังกะสี 90 องศา คก. 1 นิ้ว	อัน	44.86
05	สามทาง 90 องศาเหล็กเกลือบสังกะสี คก. 1/2 นิ้ว	อัน	19.63
05	สามทาง 90 องศาเหล็กเกลือบสังกะสี คก. 3/4 นิ้ว	อัน	28.04
05	สามทาง 90 องศาเหล็กเกลือบสังกะสี คก. 1 นิ้ว	อัน	50.47
05	ท่อ พีวีซี แข็ง ท่อประปา ชนิดปลายธรรมดา ชั้น 8.5 ยาว 4 เมตร เส้นผ่านศูนย์กลาง 1/2" ทราท่อน้ำไทย	ท่อน	46.73
05	ท่อ พีวีซี แข็ง ท่อประปา ชนิดปลายธรรมดา ชั้น 8.5 ยาว 4 เมตร เส้นผ่านศูนย์กลาง 3/4" ทราท่อน้ำไทย	ท่อน	57.01
05	ท่อ พีวีซี แข็ง ท่อประปา ชนิดปลายธรรมดา ชั้น 8.5 ยาว 4 เมตร เส้นผ่านศูนย์กลาง 1" ทราท่อน้ำไทย	ท่อน	74.77
05	ท่อ พีวีซี แข็ง ท่อประปา ชนิดปลายธรรมดา ชั้น 8.5 ยาว 4 เมตร เส้นผ่านศูนย์กลาง 1 1/4" ทราท่อน้ำไทย	ท่อน	93.46
05	ท่อ พีวีซี แข็ง ท่อประปา ชนิดปลายธรรมดา ชั้น 8.5 ยาว 4 เมตร เส้นผ่านศูนย์กลาง 1 1/2" ทราท่อน้ำไทย	ท่อน	121.50
05	ท่อ พีวีซี แข็ง ท่อประปา ชนิดปลายธรรมดา ชั้น 8.5 ยาว 4 เมตร เส้นผ่านศูนย์กลาง 2" ทราท่อน้ำไทย	ท่อน	191.59
05	ท่อ พีวีซี แข็ง ท่อประปา ชนิดปลายธรรมดา ชั้น 8.5 ยาว 4 เมตร เส้นผ่านศูนย์กลาง 2 1/2" ทราท่อน้ำไทย	ท่อน	303.74
05	ท่อ พีวีซี แข็ง ท่อประปา ชนิดปลายธรรมดา ชั้น 8.5 ยาว 4 เมตร เส้นผ่านศูนย์กลาง 3" ทราท่อน้ำไทย	ท่อน	420.56
05	ท่อ พีวีซี แข็ง ท่อประปา ชนิดปลายธรรมดา ชั้น 8.5 ยาว 4 เมตร เส้นผ่านศูนย์กลาง 4" ทราท่อน้ำไทย	ท่อน	682.24
05	ท่อ พีวีซี แข็ง ท่อประปา ชนิดปลายธรรมดา ชั้น 8.5 ยาว 4 เมตร เส้นผ่านศูนย์กลาง 5" ทราท่อน้ำไทย	ท่อน	1,029.91
05	ท่อ พีวีซี แข็ง ท่อประปา ชนิดปลายธรรมดา ชั้น 8.5 ยาว 4 เมตร เส้นผ่านศูนย์กลาง 6" ทราท่อน้ำไทย	ท่อน	1,447.66
05	ท่อ พีวีซี แข็ง ท่อประปา ชนิดปลายธรรมดา ชั้น 8.5 ยาว 4 เมตร เส้นผ่านศูนย์กลาง 8" ทราท่อน้ำไทย	ท่อน	2,326.17
05	ท่อ พีวีซี แข็ง ท่อประปา ชนิดปลายธรรมดา ชั้น 8.5 ยาว 4 เมตร เส้นผ่านศูนย์กลาง 10" ทราท่อน้ำไทย	ท่อน	3,364.49
05	ท่อ พีวีซี แข็ง ท่อประปา ชนิดปลายธรรมดา ชั้น 8.5 ยาว 4 เมตร เส้นผ่านศูนย์กลาง 12" ทราท่อน้ำไทย	ท่อน	4,741.12
05	ท่อ พีวีซี แข็ง ท่อประปา ชนิดปลายธรรมดา ชั้น 13.5 ยาว 4 เมตร เส้นผ่านศูนย์กลาง 1/2" ทราท่อน้ำไทย	ท่อน	52.80
05	ท่อ พีวีซี แข็ง ท่อประปา ชนิดปลายธรรมดา ชั้น 13.5 ยาว 4 เมตร เส้นผ่านศูนย์กลาง 3/4" ทราท่อน้ำไทย	ท่อน	64.02



export

[illegible]



(0)

หน้าแรก > สินค้าทั้งหมด > INVT INVERTER SOLAR PUMP > แผงโซลาร์เซลล์ 550W Mono JA S

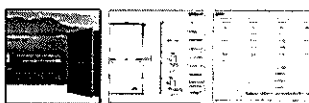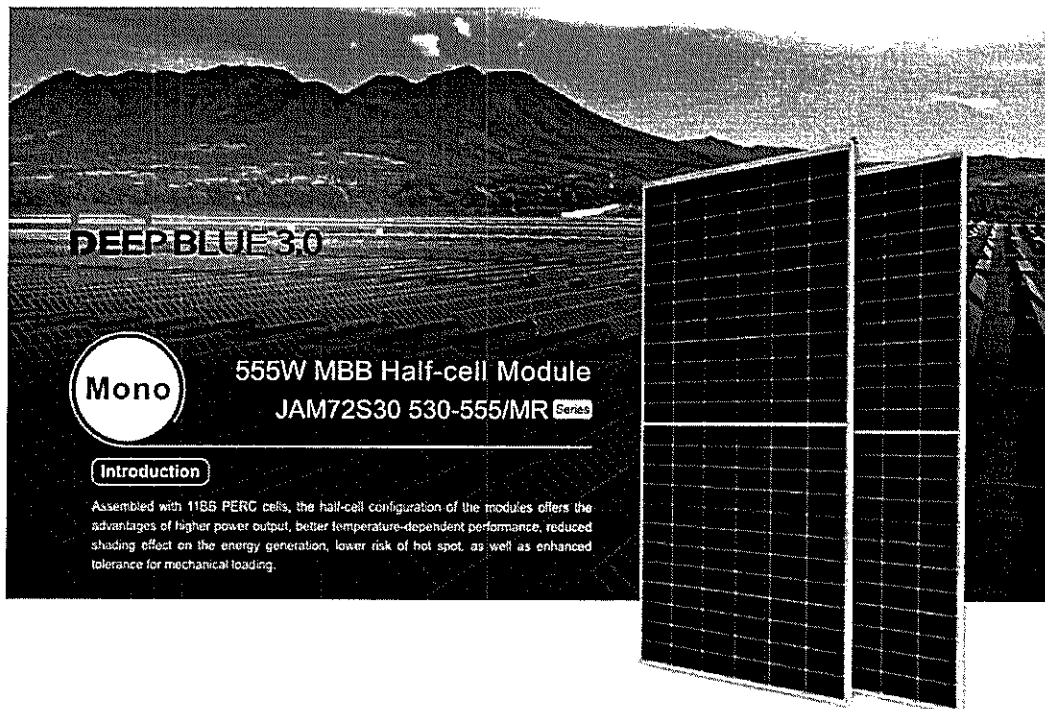

แผงโซลาร์เซลล์ 550W Mono JA SOLAR

3,200.00 บาท




เลือกสาขา



0

ระบบไฟฟ้า > ระบบโซลาร์เซลล์ > แผงโซลาร์เซลล์

-18%

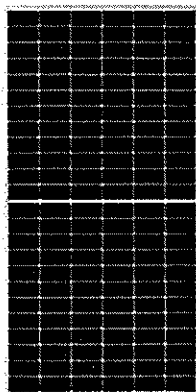

JA

แผงโซลาร์เซลล์ MONO CRYSTALLINE JA รุ่น JAM72S30-550/MR กำลัง 550 วัตต์

รับประกัน 12 ปี
ตามเงื่อนไขที่แนบมา

แผงโซลาร์เซลล์ JA ชนิดแผงแบบ MONO CRYSTALLINE ให้ประสิทธิภาพสูงในการแปลงแสงอาทิตย์เป็นพลังงานไฟฟ้า โดยไม่ปล่อยมลพิษ เป็นมิตรต่อสิ่งแวดล้อม ตัวแผงผลิตจากซิลิคอนที่มีความบริสุทธิ์สูง ให้ค่าประสิทธิภาพของแผงถึง 21.3% อีกหนึ่งนวัตกรรมที่ทันสมัยที่จะช่วยให้คุณประหยัดพลังงานไฟฟ้าและประหยัดค่าไฟในระยะยาว

รหัสสินค้า : 60379172

ตำแหน่งสินค้า : สาขา

แถวที่ 105A เซลล์ที่ 000

แชร์ :

ชื้อเยอะถูกกว่า

36 ชิ้นขึ้นไป

5,978 /EACH

ราคาเดิม ฿7,979

1 ชิ้น

5,998 /EACH



คุณจะได้รับ ~ 119 คะแนน

รายการโปรด

เปรียบเทียบ

ดูลงพื้นที่สินค้า

✕ เว็บไซต์นี้มีการใช้คุกกี้ โปรดยอมรับนโยบายคุกกี้เพื่อประสบการณ์การใช้งานที่ดียิ่งขึ้นของท่าน ท่านสามารถศึกษาวิธีการตั้งค่าการควบคุมคุกกี้ของท่านผ่านนโยบายการใช้คุกกี้ของเราที่นี่

ยอมรับ



-

1

+

5,998 /EACH



ใส่รถเข็น



ค้นหาในลาซาด้า



popmart รองเท้าผู้หญิง | อุปกรณ์กีฬา


หมวดหมู่ ▾

LazMall

อุปกรณ์ภายนอกและตกแต่งสวน > สนามหญ้าและสวน > รถตัดหญ้าและเครื่องมือไฟฟ้ากล > เครื่องงานสนามหญ้าและสวน > แผงโซลาร์เซลล์ JINKO BQ LVTOPSUN JA LDK Longi



TIER 1 PANEL

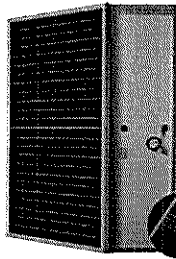

550W

Electrical Data at STC

Power	550 Wp
V _{mp}	42.78 V
I _{mp}	12.85 A
V _{oc}	54.8 V
I _{sc}	14.01 A
Panel efficiency	21.96 %

ส่งฟรี แผงโซลาร์เซลล์ JINKO BQ LVTOPSUN JA LDK Longi สองหน้า Bifacial โมโน Mono Half 450w 540W 550w 580w Panel

★★★★★ ยังไม่มีคะแนน

แบรนด์: No Brand | สนามหญ้าและสวนเพิ่มเติมจาก No Brand

฿4,118.00

Option LDK 550W Mono HC



การชำระ ยอดเต็ม

ยอดเต็ม

จำนวน 1

ซื้อเลย

เพิ่มลงในรถเข็น

ตัวเลือกการจัดส่ง

ปทุมวัน/ Pathum Wan in กรุงเทพมหานคร/ Bangkok, 10110

บริการจัดส่งสินค้าโดยร้านค้า

การคืนสินค้า และการรับประกัน

การเปลี่ยนใจ

คืนสินค้าฟรี ภายใน 7 วัน

ไม่มีการรับประกัน



ดาวน์โหลดแอป Laz

สแกนผ่านโทรศัพท์มือถือ

จัดส่งโดย shopgadget

คะแนนร้านค้า

จัดส่งตรงเวลา

88%

100%

ไปที่ร้านค้า

Seller Centreเปิดร้านค้าควาาโพสติดตามเราบนFacebookTwitterLine

การแจ้งเตือนช่วยเหลือไทยสมัครใจ

ลูกค้าใหม่รับเลยโค้ดส่วนลดหรือโค้ดส่งฟรี

iPhone 11 ใหม่พัดลมพกขดสวนไฟฟ้าไร้สายคชชิน Charmiss รีโมท JBL Flip 6 ของแท้กล้องไพคาลอยกางเกงยีนส์กระบอกชุดโต๊ะเก้าอี้แคมป์ปิ้ง

Shopee > เครื่องใช้ในบ้าน > อุปกรณ์ปรับปรุงบ้าน > บิมน้ำ ดั่งน้ำ และอุปกรณ์ระบบประปา > สวิงเช็ควาล์ว 3 นิ้ว ชันว้า SANWA Swing Check Valve 3"

ร้านแนะนำ

4.6 | 8 รีวิว

฿2,600 ~~฿2,700~~

โค้ดส่วนลดร้านค้า

การจัดส่ง

ชอปปี้การันตี

จำนวน

เพิ่มไปยังรถเข็น

ซื้อโดยไม่มีโค้ด

฿2.600

โค้ดส่วนลดร้านค้า

ลด ฿100

ลด ฿60

ลด 2%

ลด 3%

ลด 1%

แสดงทั้งหมด

การจัดส่ง

จะได้รับสินค้าภายใน 20 มิ.ย. - 22 มิ.ย. >

รับโค้ดส่วนลด ฿30 หากใส่รหัสสินค้าสำเร็จ

ชอปปี้การันตี

เก็บเงินปลายทาง

จำนวน

- 1 +

เพิ่มไปยังรถเข็น

ซื้อโดยไม่มีโค้ด

฿2.600

แชร์:

Favorite (2)

DO2P (ดูพิ)

เข้าสู่ระบบล่าสุดเมื่อ 18 นาที ที่ผ่านมา

แชทเลย

ดูร้านค้า

คะแนน

38.1k

อัตราการตอบกลับ

98%

เข้าร่วมเมื่อ

6 ปี

รายการสินค้า

577

เวลาในการตอบกลับ

ภายในไม่กี่ชั่วโมง

ผู้ติดตาม

ข้อมูลจำเพาะของสินค้า

หมวดหมู่

สินค้า

ส่งจาก

รายละเอียดสินค้า

จุดเด่นของ สวิงเช็ควาล์ว SANWA

1. กลไกเป็นเส้นแกร่ง ติดตั้งได้เฉพาะแนวนอน

2. สามารถทำความสะอาดภายในได้

3. เหมาะกับงานบิมน้ำทั่วไป ติดตั้งบนเส้นท่อ

ลักษณะการใช้งาน

Shopee > เครื่องใช้ในบ้าน > อุปกรณ์ปรับปรุงบ้าน > บิมน้ำ ดั่งน้ำ และอุปกรณ์ระบบประปา

Sanwa(ชันว้า)

จังหวัดกรุงเทพมหานคร

สวิงเช็ควาล์ว 3 นิ้ว ชันว้า SANWA Swing Check Valve 3"

ส่วนลด ฿100

ขั้นต่ำ ฿2,500

ใช้ได้ถึง: 27.06.2025

ส่วนลด 2%

ขั้นต่ำ ฿450 ลดสูงสุด ฿80

โค้ดส่วนลดร้านค้า

ส่วนลด ฿100

ขั้นต่ำ ฿2,500

ใช้ได้ถึง: 27.06.2025

ส่วนลด 2%

ขั้นต่ำ ฿450 ลดสูงสุด ฿80



ดูโฮมออนไลน์

หน้าแรก » ANA สวิงเช็ควาล์ว 3 นิ้ว



o o o

ANA สวิงเช็ควาล์ว 3 นิ้ว

✓มีสต็อก

รหัสสินค้า: 10304150

แบรนด์: ANA

฿2,472.00

ชิ้น

จำนวน

—

1

+

เพิ่มลงรถเข็น

🔖

📄

- ผ่านการทดสอบการรั่วซึมและแรงดันน้ำ
- สามารถติดตั้งได้ทั้งแนวนอนและแนวตั้ง
- วาล์วซึ่งทำหน้าที่ป้องกันการไหลย้อนกลับของของไหลในระบบท่อ

แชร์สิ่งนี้บนโซเชียลของคุณ

การจัดส่งสินค้า

📍

รับสินค้าที่สาขา

เช็คสต็อกที่สาขา

🚚

จัดส่งแบบมาตรฐาน

ค่าจัดส่งขั้นต่ำ 80 บาท

คุณลักษณะสินค้า	
ยี่ห้อ	ANA
หน่วยขาย	ชิ้น
วิธีการใช้งาน	ใช้ต่อกับปั้มน้ำ เพื่อป้องกันน้ำไหลย้อนกลับเข้าปั้ม และเกิดความเสียหาย
การบำรุงรักษา / ข้อเสอแนะ / คำแนะนำ	- จัดเก็บในที่แห้ง และพ้นมือเด็ก - ห้ามจัดเก็บใกล้ความร้อน และเปลวไฟ - ควรเลือกเช็ควาล์วให้มีขนาดเหมาะสมกับการใช้งาน - หมั่นทอให้แน่นเพื่อป้องกันการรั่วซึม
สินค้าภายในกล่อง	ANA สวิงเช็ควาล์ว 3 นิ้ว
ความกว้าง (ซม.)	16
ความลึก (ซม.)	9.5
ความสูง (ซม.)	15.5
น้ำหนัก (กก.)	3.29



ค้นหาในลาซาต้า




popmart รองเท้าผู้หญิง พู่กันชุดหูร

หมวดหมู่ ▾



อุปกรณ์ภายนอกและตกแต่งสวน > สนามหญ้าและสวน > รถตัดหญ้าและเครื่องมือไฟฟ้ากล > พลังงานแสงอาทิตย์และลม > สายโซลาร์เซลล์ Phelps Dodge PV1-F 1X6 ตร.มม. สีดำ สีแดง

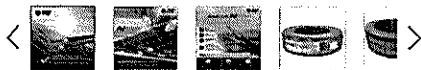

สายโซลาร์เซลล์ Phelps Dodge PV1-F 1X6 ตร.มม. สีดำ สีแดง ขนาด 50-100 เมตร

★★★★★ ยังไม่มีคะแนน

แบรนด์: Phelps Dodge | สนามหญ้าและสวน เพิ่งเดิมจาก Phelps Dodge

฿1,100.00

สี

Phelps Dodgeแดง 50m

Phelps Dodgeดำ 50m

Phelps Dodgeแดง 100m

Phelps Dodgeดำ 100m

จำนวน

— 0 +

สินค้าหมด

👤 เพิ่มลงรายการที่ชอบ

ตัวเลือกการจัดส่ง

📍 ปทุมวัน/ Pathum Wan In กรุงเทพมหานคร/ Bangkok, 10110

การชำระเงินค่า และ การรับประกัน

🔄 การเปลี่ยนใจ

🕒 คืนสินค้าฟรี ภายใน 7 วัน

🛡️ ไม่มีการรับประกัน



☐ สแกนผ่านโทรศัพท์มือถือ

จัดส่งโดย

จำหน่ายอุปกรณ์ไฟฟ้าโซลาร์เซลล์ Solacell 21

คะแนนร้านค้า

จัดส่งตรงเวลา

96%

84%

ไปที่ร้านค้า

ข้อความ




ค้นหาในลาซาด้า



popmart รองเท้าผู้หญิง บุฟฟิงบลูส์

หมวดหมู่ ▾

 

อุปกรณ์ช่างและอุปกรณ์ปรับปรุง > อุปกรณ์เกี่ยวกับไฟฟ้า > การจัดเก็บสายเคเบิล > สาย PV 1X6 สายไฟ Solar Cable สายไฟโซลาร์เซลล์ Solar cell PV ขนาด 6 SQM ฉนวน 2 ชั้น XLPE



สาย PV 1X6 สายไฟ Solar Cable สายไฟโซลาร์เซลล์ Solar cell PV ขนาด 6 SQM ฉนวน 2 ชั้น XLPE สีแดง-สีดำ_แบ่งขายเป็นเมตร ยกขดก็ขายครับ พร้อมส่ง

★★★★★ 10 คะแนน

แบรนด์: No Brand [อุปกรณ์เกี่ยวกับไฟฟ้า เพิ่มได้จาก No Brand]

฿1,315.00

ความยาว

50 เมตร

1 เมตร

2 เมตร

4 เมตร

5 เมตร

10 เมตร

25 เมตร

50 เมตร

100 เมตร

สี

สีแดง

สีดำ

สีแดง

จำนวน

1

ซื้อเลย

เพิ่มลงในรถเข็น

ตัวเลือกการจัดส่ง

📍 ปทุมวัน/ Pathum Wan in กรุงเทพมหานคร/ Bangkok, 10110

แบบธรรมดา
จะจัดส่งภายใน 3-9 ม.ค.

สามารถชำระเงินปลายทางได้

การคืนสินค้า และการรับประกัน



การเปลี่ยนใจ



คืนสินค้าฟรี ภายใน 7 วัน



ไม่มีการรับประกัน

ดาวน์โหลดแอป Loz
ดูสถานะการส่ง

📄 สแกนผ่านโทรศัพท์มือถือ

จัดจำหน่ายโดย

Tank

คะแนนร้านค้า

96%

จัดส่งตรงเวลา

97%

ไปร้านค้า



ค้นหาในลาซาด้า



popmart รองเท้าผู้หญิง : บู๊ตบู๊ตบู๊ต

หมวดหมู่

LazMall


อุปกรณ์ช่างและอุปกรณ์ปรับปรุง > อุปกรณ์เกี่ยวกับไฟฟ้า > อุปกรณ์สายไฟและอะแดปเตอร์ > [[แบ่งขาย]] LINK สายไฟโซลาเซลล์ สาย PV-DC ทองแดงแท้ เคลือบดีบุก สำหรับโซลาเซลล์




[[แบ่งขาย]] LINK สายไฟโซลาเซลล์ สาย PV-DC ทองแดงแท้ เคลือบดีบุก สำหรับโซลาเซลล์ หนา 2ชั้น XLPE เบอร์ 4/6

★★★★★ 206 คะแนน

แบรนด์: Link | อุปกรณ์เกี่ยวกับไฟฟ้า เพิ่มเติมจาก Link

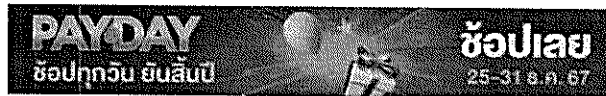

฿1,908.50

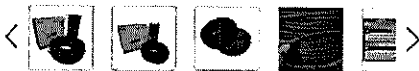~~฿1,942.50~~ -2%

โปรโมชัน

ซื้อขั้นต่ำ ฿1K

ขนาดและสี

สายไฟเบอร์ 6 สีแดง



ความยาว

50 เมตร

1 เมตร

10 เมตร

25 เมตร

50 เมตร

จำนวน

-

1

+

ช้อปเลย

เพิ่มลงในรถเข็น

ตัวเลือกการจัดส่ง

ปทุมวัน/ Pathum Wan in กรุงเทพมหานคร/ Bangkok, 10110

แบบธรรมดา
จะจัดส่งภายใน 3-8 น.ล.

สามารถชำระเงินปลายทางได้

การคืนสินค้า และการรับประกัน

การเปลี่ยนใจ

คืนสินค้าฟรี ภายใน 7 วัน

ไม่มีการรับประกัน



ดาวน์โหลดแอปพลิเคชัน

สแกนผ่านโทรศัพท์มือถือ

จัดส่งโดย

Electric World

คะแนนร้านค้า

จัดส่งตรงเวลา

98%

99%

ไปที่ร้านค้า



ค้นหาโดยลาซาด้า



โทรศัพท์มือถือ หูฟังบลูทูธ รองเท้าผู้หญิง ผลิตภัณฑ์แฟชั่น หมากรอกสุนัข

หมวดหมู่ ▾

LazMall

อุปกรณ์ช่างและอุปกรณ์ปรับปรุงบ้าน > อุปกรณ์ติดตั้งและประปา > ปั๊มน้ำ, อะไหล่และอุปกรณ์เสริม > ปั๊มน้ำ > ปั๊มหอยโข่งโซล่าเซลล์ handuro DC 1500w Low voltage inlet outlet 2" 3"ปั๊

รวมหอยโข่งโซล่าเซลล์ 3 รุ่น

Handuro 1500w

รับประกัน 1 ปี
มีระบบป้องกันไฟฟ้ชัด
มีระบบป้องกันน้ำแข็ง
มีระบบป้องกันไฟลัดวงจร
มีระบบป้องกันกระแสไฟฟ้าเกิน
มีระบบป้องกันแรงดันไฟฟ้าต่ำ/เกิน
มีระบบป้องกันระบบไฟฟ้าภายในอาคาร

DC high voltage AC/DC DC low voltage

ปั๊มน้ำ

ปั๊มหอยโข่งโซล่าเซลล์ handuro DC 1500w Low voltage inlet outlet 2 นิ้วหอยโข่ง ปั๊มนมอเตอร์ บัสเลส ปั๊มโซล่าเซลล์

★★★★★ 5 | คะแนน 5

แบรนด์: handuro | อุปกรณ์ติดตั้งและประปา เหม้เดิมจาก handuro

฿8,900.00

โปรโมชัน:

฿100 ✓

ตัวเลือกการจัดส่ง:

📍 ปทุมวัน/ Pathum Wan in กรุงเทพมหานคร/ Bangkok, 10110 เปลี่ยน

📅 จะได้รับภายใน 19-20 มิ.ย. >

แบบธรรมดา,with shipping fee ฿140.00

การคืนสินค้าและการรับประกัน:

🔄 เปลี่ยนใจ - คืนฟรีภายใน 7 วัน - มีการรับประกัน 2 ปี >

1500w:

DC 45Q17m3นิ้ว

DC 27Q21m2นิ้ว

DC 45Q17m3นิ้ว

AC/DC 45Q17m3นิ้ว

AC/DC 27Q21m2นิ้ว

DC HV 27Q21m2นิ้ว

จำนวน:

- 1 +

ซื้อเลย

เพิ่มลงในรถเข็น

Boom.solar



คะแนนร้านค้า 99%

4-ปีเปิดร้านมา

สินค้าใหม่

ร้านค้าแนะนำ


คอบกั้เร็วเจ็ส10 นาที

แชท

ข้อความ




ค้นหาในลาซาด้า

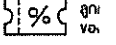

โทรศัพท์มือถือ มูฟองลูทซ์ รองเท้าผู้หญิง พัดลมแบบพกพา หมวกกันน็อก

หมวดหมู่ ▾

 

อุปกรณ์ช่างและอุปกรณ์ปรับปรุง... > อุปกรณ์ติดตั้งและประปา > ปั๊มน้ำ อะไหล่และอุปกรณ์เสริม > ปั๊มน้ำ > ชุดปั๊มน้ำโซล่าเซลล์ Handuro High voltage ปั๊มนมอเตอร์ ปั๊มหอยโข่งโซล่าเซลล์

ชุดปั๊มหอยโข่งโซล่าเซลล์ ไม่รวมแผง

Handuro DC HV
High voltage**750w****1100w****1500w****2200w**

- ปั๊มหอยโข่งสแตนเลส 10 เมตร
- สายกราวด์ 2 เมตร (ต่อเข้ากับกราวด์)
- สายเคเบิล (มีฉนวนกันรังสี)
- ชุดแผงเซลล์ + กับไฟ DC
- สายเคเบิล PV4 4-แอมป์ 5 เมตร
- ชุดสายไฟวอลล์
- ไปยังสายสายนำทางใช้ได้
- มีประกันสายเคเบิลและสาย

- รับประกัน 1 ปี
- มีระบบป้องกันไฟฟืน
- มีระบบป้องกันน้ำเข้า
- มีระบบป้องกันแรงดันกลับขึ้น
- มีระบบป้องกันแรงดันไฟตก



ชุดปั๊มน้ำโซล่าเซลล์ Handuro High voltage ปั๊มนมอเตอร์ ปั๊มหอยโข่งโซล่าเซลล์ DC750w 1100w 1500w 2200w ชุดพร้อมใช้โซล่าเซลล์

★★★★★ 5 | คะแนน 5

แบรนด์: handuro | อุปกรณ์ติดตั้งและประปา เพิ่มเติมจาก handuro

฿11,500.00

โปรโมชัน:

B100 ▾

ตัวเลือกการ
จัดส่ง :

📍 ปทุมวัน/ Pathum Wan in กรุงเทพมหานคร/ Bangkok, 10110 เปลี่ยน

📅 จะได้รับภายใน 19-20 มิ.ย. >

แบบธรรมดา, with shipping fee ฿290.00

การคืนสินค้า
และ การรับ
ประกัน :

🛡️ เปลี่ยนใจ - คืนฟรีภายใน 7 วัน - มีการรับประกันจากผู้ขาย 1 ปี >

DC high
voltage:

1100w 2นิ้ว



550W 1นิ้ว Lowvolt



750w 2นิ้ว Lowvolt



1100w 2นิ้ว



1500w



2200w 4นิ้ว

จำนวน:

- 1 +

ซื้อเลย

เพิ่มลงในรถเข็น



Boom.solar

คะแนนร้านค้า 99%

4-ปีที่เปิดร้านมา

สินค้าใหม่

ร้านค้าแนะนำ

คอมเมนต์เร็ว:เฉลี่ย 10 นาที



ข้อความ



ค้นหาในลาซาด้า




โทรศัพท์มือถือ หูฟังบลูทูธ รองเท้าผู้หญิง ผลิตภัณฑ์สุขภาพ นวัตกรรมน้อย

หมวดหมู่ ▾

LazMall

อุปกรณ์ช่างและอุปกรณ์ไฟฟ้า > อุปกรณ์ติดตั้งและประปา > ปั๊มน้ำ, อะไหล่และอุปกรณ์เสริม > ปั๊มน้ำ > ปั๊มหอยโข่ง Handuro 1500W AC/DC

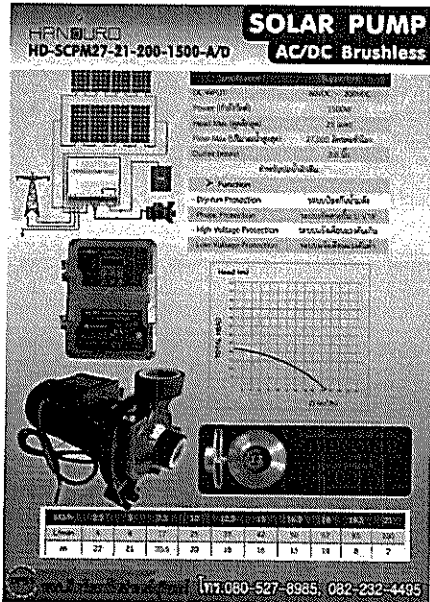

ปั๊มหอยโข่ง Handuro 1500W AC/DC

★★★★☆ 0 | ยังไม่มีคะแนน

แบรนด์: No Brand | อุปกรณ์ติดตั้งและประปา เพิ่มเติมจาก No Brand

฿13,125.00

ตัวเลือกการ
จัดส่ง :

📍 ปทุมวัน/ Pothum Wan in กรุงเทพมหานคร/ Bangkok, 10110 เปลี่ยน

📅 จะได้รับภายใน 20-21 มิ.ย. >

แบบธรรมดา, with shipping fee ฿320.00

การคืนสินค้า
และการรับ
ประกัน :

🔄 เปลี่ยนใจ · คืนฟรีภายใน 7 วัน · ไม่มีการรับประกัน >

จำนวน:

- 1 +

ซื้อเลย

เพิ่มลงในรถเข็น




โซลาร์ ถูกดี



🔄 แปะ

สินค้าที่ได้รับการสนับสนุน

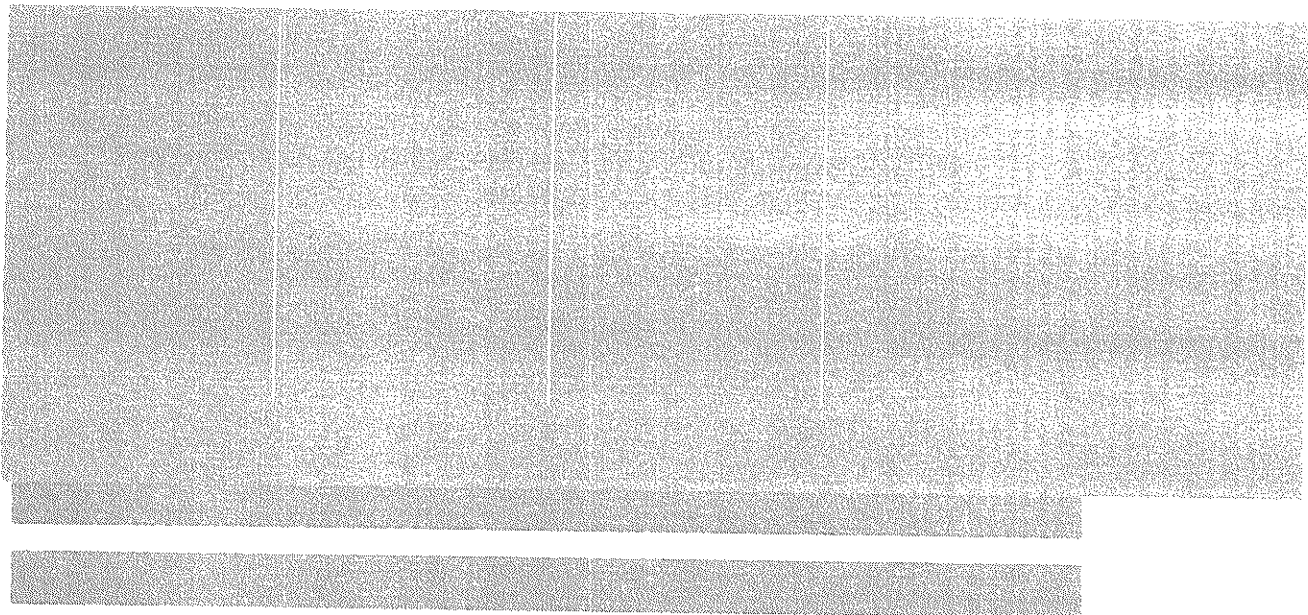

ข้อความ



ค้นหาในลาซาด้า



โทรศัพท์มือถือ | หูฟังบลูทูธ | รองเท้าคู่หญิง | ผลิตภัณฑ์สุขภาพ | หมวดแฟชั่น

หมวดหมู่ ▾



อุปกรณ์ช่างและอุปกรณ์ปรับปรุง... > อุปกรณ์ติดตั้งและประปา > ปั๊มน้ำ อะไหล่และอุปกรณ์เสริม > ปั๊มน้ำ > ปั๊มน้ำบาดาลโซล่าเซลล์ New Lebento AC/DC 750w 1100w 1500w 2200w

ปั๊มน้ำบาดาลโซล่าเซลล์
AC/DC 2200w
รุ่น 4BT13/145-280/2200
ขนาดท่อ ดัดลึกสูงสุด
4" 145ม.
Outlet ปริมาณน้ำสูงสุด
2" 13Q

SOLAR PUMP
MODEL: 4BT13/145-280/2200
100-400V 2" OUTLET 300-4000R/MIN
2200W IP68 B&F INSULATION GRADE
HEAD(M) 1 20 40 60 80 100 120 145
LITER/MIN 217 183 173 158 132 117 92 86
241021 11 IMPELLERS CE ISO 9001

JODAI

โซล่าปั๊มน้ำ

อะไหล่ปั๊มน้ำ

อุปกรณ์ ปั๊มน้ำบาดาลโซล่าเซลล์ New Lebento AC/DC 750w 1100w 1500w 2200w ปอ3นิ้ว ปอ4นิ้ว ปั๊มน้ำบาดาลโซล่าเซลล์บัสเลส

★★★★★ 4.9 | คะแนน 111

แบรนด์: LEBENTO | อุปกรณ์ติดตั้งและประปา เพิ่มเติมจาก LEBENTO

฿11,300.00

โปรโมชั่น:

฿100 ▾

ตัวเลือกการ
จัดส่ง:

📍 ปทุมวัน/ Pothum Wan in กรุงเทพมหานคร/ Bangkok, 10110 เปลี่ยน

📅 จะได้รับภายใน 19-20 มิ.ย. >

แบบธรรมดา, with shipping fee ฿140.00

การคืนสินค้า
และการรับ
ประกัน:

🔄 เปลี่ยนใจ · คืนฟรีภายใน 7 วัน · มีการรับประกัน 1 ปี >

AC/DC:

2200w13Q145m2นิ้ว

- 📷 ปอ3 1100w11Q53m1.5
- 📷 ปอ3 1100w7.5Q80m1.5
- 📷 ปอ3 1500w7.5Q11
- 📷 ปอ3 1500w11Q65m1.5
- 📷 750w11.5Q60m2นิ้ว
- 📷 750w15.5Q45m2นิ้ว
- 📷 1100w16Q60m2นิ้ว
- 📷 1100w12Q75m2นิ้ว
- 📷 1100w8.5Q95m1.5นิ้ว
- 📷 1500w9Q125m1.5นิ้ว
- 📷 1500w12.5Q105m2นิ้ว
- 📷 1500w17.5Q72m2นิ้ว
- 📷 1500w23Q50m2นิ้ว
- 📷 2200w18Q95m2นิ้ว
- 📷 2200w9Q165m1.5นิ้ว

จำนวน:

- 1 +

ซื้อเลย

เพิ่มลงในรถเข็น



Boom.solar

คะแนนร้านค้า 99%

📅 4-ปีที่เปิดร้านมา

📄 สินค้าใหม่

👤 ร้านค้าแนะนำ

🕒 ตอบกลับเร็ว:เฉลี่ย 10 นาที

แชท

สินค้าที่ได้รับการสนับสนุน



ข้อความ



ลูกค้าใหม่ รับเลย โค้ดส่วนลด หรือโค้ดส่งฟรี*



iPhone 1 มาท คุณชั้น Charmiss วิถีเ พ่ลอมเพก ซดสวนโพฟ้าไผสาย กสอ่งโงเลาคอม กอองวงจรมือ Yoosee ภาพนอก ชุด โดเรเกาส์ แคมป์ป ครีมแวน

Shopee > เครื่องใช้ในบ้าน > อุปกรณ์ปรับปรุงบ้าน > ปั๊มน้ำ ถังน้ำ และอุปกรณ์ระบบประปา > ปั๊มน้ำบาดาลโซล่าเซลล์ Handuro AC/DC 3000w ท่อน้ำออก 3 นิ้ว ลงบ่อ4นิ้ว บ่อ6นิ้ว ปั๊มน้ำบาดาลโซล่าเซลล์

**ร่วมแนวคิดเลือก** ปั๊มน้ำบาดาลโซล่าเซลล์ Handuro AC/DC 3000w ท่อน้ำออก 3 บ่อ4นิ้ว บ่อ6นิ้ว ปั๊มน้ำบาดาลโซล่าเซลล์บัสเลส

4.8 4 รีวิว

รวม

฿16,350 ~~฿46,500~~

โค้ดส่วนลดร้าน

ลด ฿150

ลด ฿100

ลด ฿100

ลด ฿50

การจัดส่ง

จะได้รับสินค้าภายใน 19 น.ย. - 23 น.ย. >

รับโค้ดส่วนลด ฿30 หากได้รับสินค้าช้า

ข้อป้การันตี

เก็บเงินปลายทาง >

จำนวน

เพิ่มไปยังรถเข็น

ซื้อโดยใบโค้ด
฿16,350

แชร์:

Favorite (18)



โซล่าเซลล์ บม บม

เข้าสู่ระบบล่าสุดเมื่อ 4 นาที ที่ผ่านมา

คะแนน

4.8k

อัตราการตอบกลับ

100%

เข้าร่วมเมื่อ

5 ปี

แบทเลข

ดูร้านค้า

รายการสินค้า

161

เวลาในการตอบกลับ

ภายในไม่กี่ชั่วโมง

ผู้ติดตาม

ข้อมูลจำเพาะของสินค้า

หมวดหมู่

Shopee > เครื่องใช้ในบ้าน > อุปกรณ์ปรับปรุงบ้าน > ปั๊มน้ำ ถังน้ำ และอุปกรณ์ระบบประปา

สินค้า

Handuro(ฮันดูโร)

ระยะเวลาการรับประกัน

24 เดือน

ประเภทการประกัน

ประกันของโรงงาน

กำลัง

3000

ส่งจาก

จังหวัดจันทบุรี

รายละเอียดสินค้า

โค้ดส่วนลดร้านค้า

ส่วนลด ฿150
ขั้นต่ำ ฿4,500 **สินค้าที่กำหนด**ใช้แล้ว 70% ใช้ได้ถึง:
30.06.2025ส่วนลด ฿100
ขั้นต่ำ ฿5,000 **สินค้าที่กำหนด**

ใช้ได้ถึง: 30.06.2025

ส่วนลด ฿100
ขั้นต่ำ ฿5,000 **สินค้าที่กำหนด**

สินค้าขายดีประจำวัน




ค้นหาในลาซาด้า

ดูค่าใหม่
ของชิ้นนี้

โทรศัพท์มือถือ : โทรศัพท์มือถือ : รองเท้าผู้หญิง : พัฒนแบบพกพา : หมวดกันน้ำ

หมวดหมู่ ▾

 

อุปกรณ์ช่างและอุปกรณ์ปรับปรุง... > อุปกรณ์ติดตั้งและประปา > ปั๊มน้ำ, อะไหล่และอุปกรณ์เสริม > ปั๊มน้ำ > ปั๊มน้ำบาดาลโซล่าเซลล์ DC และ AC/DC 2200w 3 แรง รุ่นตุตตลิก ปั๊มน้ำบาดาลโซ...



ปั๊มน้ำบาดาลโซล่าเซลล์ DC และ AC/DC 2200w 3 แรง รุ่นตุตตลิก ปั๊มน้ำบาดาลโซล่าเซลล์โจได Jodai 2200w ปั๊มโซล่าเซลล์มีประกัน 2 ปี แบบไม่มีเงื่อนใ

★★★★★ 5 | คะแนน 1

แบรนด์: Jodai โจได | อุปกรณ์ติดตั้งและประปา เพิ่มเติมจาก Jodai โจได

฿18,000.00

โปรโมชั่น:

฿100 ✓ตัวเลือกการ
จัดส่ง :

📍 ปทุมวัน/ Pathum Wan in กรุงเทพมหานคร/ Bangkok, 10110 เปลี่ยน

📅 จะได้รับภายใน 19-20 มิ.ย. >

แบบธรรมดา, with shipping fee ฿160.00

การคืนสินค้า
และ การรับ
ประกัน :

🔄 เปลี่ยนใจ · คืนฟรีภายใน 7 วัน · การรับประกันของผู้ผลิตในพื้นที 2 ปี >

2200w 3แรง: Hybrid18Q95m2นิ้ว

AC/DC22Q75m2นิ้ว

AC/DC18Q95m2นิ้ว

AC/DC13Q145m2นิ้ว

AC/DC9Q165m1.5นิ้ว

AC/DC25Q62m2นิ้ว

Hybrid25Q62m2นิ้ว

Hybrid9Q165m2นิ้ว

Hybrid13Q145m2นิ้ว

Hybrid18Q95m2นิ้ว

Hybrid22Q75m2นิ้ว

AC/DC 8Q200m1.5นิ้ว

DC 8Q200m1.5นิ้ว

Hybrid8Q200m1.5นิ้ว

จำนวน:

- 1 +

เหลือเพียง 1 ชิ้น

ซื้อเลย

เพิ่มลงในรถเข็น

Boom.solar



คะแนนร้านค้า 99%

📅 4-ปีฟรีแล้งน้ำ

📄 สินค้าใหม่

👤 ร้านค้าแนะนำ

📦 คอมมิตี้นี้:เฉลี่ย 10 นาที




แชท

สินค้าที่ได้รับการสนับสนุน





ค้นหาใน Lazada

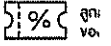

โทรศัพท์มือถือ : 09-09090909 : รองเท้าผ้าใบ : เสื้อผ้าแฟชั่น : สินค้าแฟชั่น : สินค้าแฟชั่น

หมวดหมู่ ▾

LazMall

อุปกรณ์ช่างและอุปกรณ์ปรับปรุง... > อุปกรณ์ติดตั้งและประปา > ปั๊มน้ำ, อะไหล่และอุปกรณ์เสริม > ปั๊มน้ำ > ปั๊มน้ำบาดาล ไฟบ้าน/โซล่าเซลล์ 3 แรงม้า รุ่น 4PSP10-8 2200W

Kaiser

ปั๊มน้ำบาดาล
ใช้ดีทั้งไฟบ้าน
และโซล่าเซลล์
(DC/AC PUMP) 4PSP10-8 2200W

ประสิทธิภาพ 100%
คุณสมบัติปั๊มน้ำ Kaiser

- ขนาดท่อ : 2"
- กำลังไฟฟ้า : 2.2kW.
- ปริมาณน้ำ : 266l/min.
- สูงส่ง : 65m.
- ท่อต่อ : 4"

พร้อมส่งฟรี
พร้อมส่งฟรีทั่วประเทศ
ติดตั้งฟรี
รับประกัน 30 วัน

ป้องกันไฟรั่ว ไฟช็อต

รหัสสินค้า : 18-31-070

เครื่องมือช่างสุดแกร่ง
รับประกัน 30 วัน
จัดส่งฟรี
บริการลูกค้า 24 ชม.

LazMall ปั๊มน้ำบาดาล ไฟบ้าน/โซล่าเซลล์ 3 แรงม้า รุ่น 4PSP10-8 2200W

★★★★★ 0 | ยังไม่มีคะแนน

แบรนด์: KAISER | อุปกรณ์ติดตั้งและประปา เพิ่มเติมจาก KAISER

฿27,984.00

ตัวเลือกการ
จัดส่ง :

📍 ปทุมวัน/ Pathum Wan in กรุงเทพมหานคร/ Bangkok, 10110 เปลี่ยน

📅 จะได้รับภายใน 22-24 มิ.ย. >

แบบธรรมดา, with shipping fee ฿215.00

การคืนสินค้า
และการรับ
ประกัน :

🛡️ สินค้าของแท้ 100% - เปลี่ยนใจ - คืนฟรีภายใน 30 วัน - ไม่มีการรับประกัน >

จำนวน:

- 1 +

ซื้อเลย

เพิ่มลงในรถเข็น




NKT Power tools LazMall 🇹🇭 ร้านค้าทางการ

คะแนนร้านค้า 98% 📦 สินค้าใหม่ 🧑‍🔧 ร้านค้าแนะนำ

🛒 แชท

สินค้าที่ได้รับการสนับสนุน

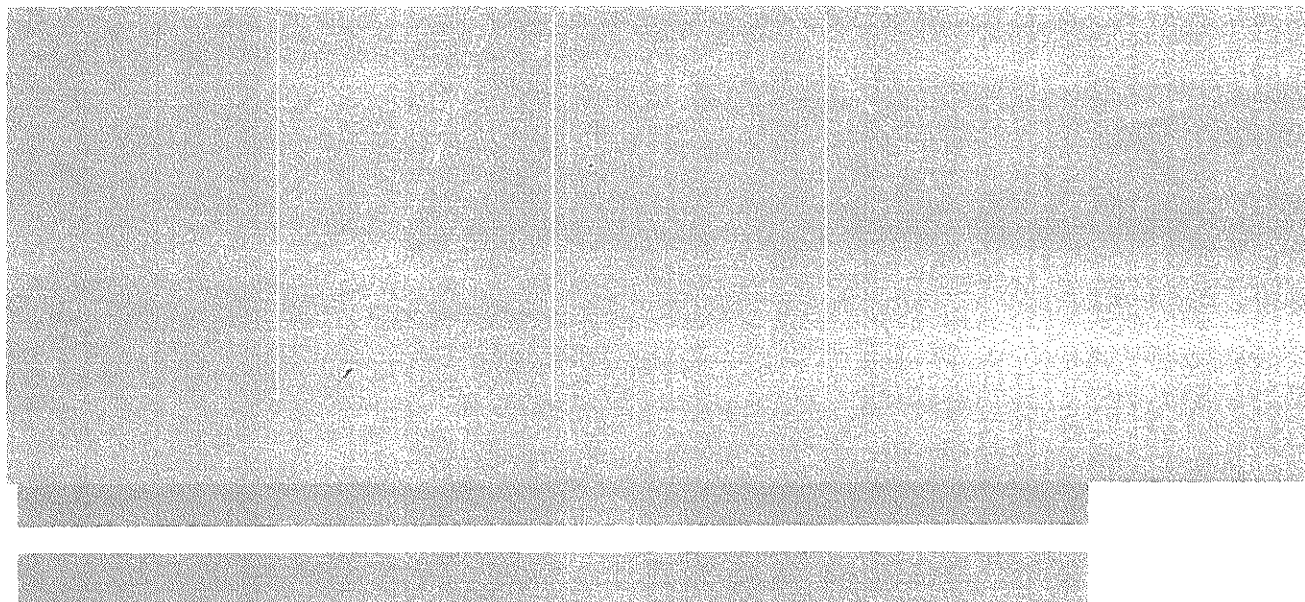

ข้อความ



หน้าแรก เกี่ยวกับเรา สินค้าของเรา ▾

วิธีการสั่งซื้อและการชำระเงิน ติดต่อเรา



เครื่องมือไฟฟ้า >> THAI UNION สายไฟ VCT รุ่น 3X2.5 50เมตร (3แกน)

รหัสสินค้า

VCT รุ่น 3X2.5 50เมตร

เราใช้คุกกี้เพื่อปรับปรุงไซต์ของเราและประสบการณ์ของคุณ อ่านเพิ่มเติมได้ที่ [นโยบายความเป็นส่วนตัว](#)

ยอมรับ



1,750 THB

จำนวน

1

ชั้น



รายละเอียดสินค้า

THAI UNION สายไฟ VCT รุ่น 3X2.5 50เมตร (3แกน) สายไฟดำ หุ้ม ฉนวน 2 ชั้น IEC53 (VCT) ไทยยูเนี่ยน ทองแดงเบอร์เต็ม ทนทาน ไม่ขาดง่าย สายไฟ

- VCT 3X2.5 50เมตร
- 3แกน
- สายทองแดงบริสุทธิ์ คุณภาพสูง นำกระแสไฟได้ดี
- เป็นสายไฟฟ้าหุ้มด้วยฉนวนและเปลือก อุ่นหุ้มมีตัวนำ 70C
- สายไฟ VCT มีคุณสมบัติพิเศษ คือ ตัวนำจะประกอบด้วยทองแดงฝอยเส้นเล็กๆ
- ข้อดีคืออ่อนตัว และทนต่อการสั่นสะเทือนได้ดี
- เหมาะที่จะใช้เป็นสายเดินเข้าเครื่องจักร ที่มีการสั่นสะเทือนขณะใช้งาน
- สายไฟฟ้าใช้เดินร้อยท่อ ใช้ต่อเข้ากับเครื่องใช้ไฟฟ้า ใช้ร้อยท่อฝังดิน ฝังดินโดยตรง ใช้วางบนรางเคเบิล หรือใช้งานอื่นๆที่ไปได้เป็นอย่างดี
- ทนทานตลอดอายุการใช้งาน
- สายกลม ชนิดแกนเดี่ยว 2/3/4 แกน (VCT 2 , VCT 3 , VCT 4 Core)
- มีสายดินด้วย แรงดันใช้งาน 450/750 V
- สามารถใช้งานได้ทั่วไปเหมือนกับสายไฟ NYN

เราใช้คุกกี้เพื่อปรับปรุงไซต์ของเราและประสบการณ์ของคุณ อ่านเพิ่มเติมได้ที่ [นโยบายความเป็นส่วนตัว](#)

สั่งซื้อร้านนี้ได้ชัวร์ทุกสินค้า 100%



มั่นใจ จ่ายง่าย ได้ชัวร์ !

ระดับ:



สินค้า

100%พอใจ

เข้าสู่ระบบ

สมัครสมาชิก

★ BUSINESS CLASS



สายไฟ.com

saifai.co.th

สายอะไรก็หาเจอ

ได้ทันที

063-995-9995



@saifai

สินค้าในตะกร้า

(0)

หน้าแรก

สินค้าทั้งหมด

วิธีการสั่งซื้อ

แจ้งชำระเงิน

บทความ

เกี่ยวกับเรา

ติดต่อเรา

สินค้า


หน้าแรก > สินค้าทั้งหมด > สายไฟม้วน > สายแกนอ่อน > IEC 53 (VCT) > สายไฟ IEC53 (VCT) 3x2.5 sqmm.



สายไฟ.com

IEC53(VCT)3x2.5 MM²

เปิดใบกำกับภาษีได้

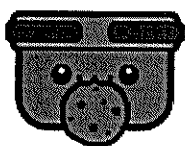

เราใช้คุกกี้ !

เราใช้คุกกี้เพื่อเพิ่มประสิทธิภาพและมอบ
ประสบการณ์ที่ดีที่สุดในการใช้งานเว็บไซต์
ของเรา [เรียนรู้เพิ่มเติม](#)

ตั้งค่าคุกกี้

ยอมรับทั้งหมด



สายไฟ IEC53 (VCT) 3x2.5 sqmm.

รหัสสินค้า ARTT533025-XXX-BK

1,974.00 - 3,644.00 บาท

แบบสินค้า

100 เมตร

50 เมตร

คงเหลือ

7 ม้วน

จำนวน (ม้วน)

-

1

+

ซื้อเลย

หยิบลงตะกร้า

สั่งซื้อร้านนี้ได้ชัวร์ทุกสินค้า 100%

คุ้มครองโดย LnwPay ✓

คุยกับร้านค้า

หมวดหมู่

IEC 53 (VCT)


สถานะสินค้า

พร้อมส่ง

ระยะเวลาจัดเตรียมสินค้า

2 วันทำการ

ช่องทางชำระเงิน

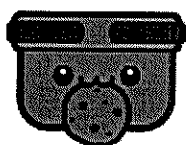

เราใช้ทุกก็ !

เราใช้ทุกก็เพื่อเพิ่มประสิทธิภาพและมอบ
ประสบการณ์ที่ดีที่สุดในการใช้งานเว็บไซต์
ของเรา เรียนรู้เพิ่มเติม

ตั้งค่าทุกก็

ยอมรับทั้งหมด



สาขา

เลือกสาขา

จัดส่งสินค้าไปที่

ตำแหน่งของคุณ

ค้นหา

ค้นหา

เลือกหมวดสินค้า

ข้อปตามห้อง

ข้อปตามแบรนด์

สินค้าช่าง-งาน DIY

โคมถู่

ช่างโคมโปร

โปรเด็ด

บริการพิเศษ

ดาวโหลดแอป

1 พ.ค. 2563 - 31 ก.ค. 2563

HOMEPRO APPLICATION รับคูปองส่วนลด 50%

แอปเดียวครบ จบทุกเรื่องบ้าน

สมัครสมาชิก

สมัครเป็นสมาชิก

ค้นหาสาขา

ศูนย์

เครื่องมือไฟฟ้า

เครื่องใช้ไฟฟ้าขนาดเล็ก

ทีวี เครื่องเสียง เกม

จัดเก็บและของใช้ในบ้าน

เฟอร์นิเจอร์และของแต่งบ้าน

งานระบบประปา

ห้องครัวและอุปกรณ์

ห้องน้ำ

วัสดุปูพื้นและผนัง

สีและอุปกรณ์

ระบบไฟฟ้าและความปลอดภัย

สายไฟ

สายไฟ VCT



สายไฟ VCT IEC53 YAZAKI 3x2.5 ตร.มม. 100 ม. สีดำ



Home

Home Card



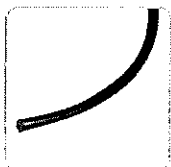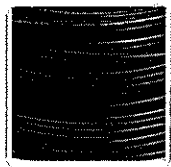

แชร์



สินค้าที่ซื้อคู่กัน



บันไดกันไฟ MATALL FG305 6
บัน
฿ 1,990
~~฿ 2,900~~ -31%



บันไดกันไฟ MATALL FG307 8
บัน
฿ 2,690
~~฿ 3,300~~ -18%



รายละเอียดสินค้า ข้อมูลจำเพาะ

สายไฟ VCT IEC53 YAZAKI 3x2.5 ตร.มม. 100 ม. สีดำ

สายไฟ VCT เป็นสายไฟเฉพาะ เหมาะใช้งานกับเครื่องจักรต่าง ๆ ที่มีการสั่นสะเทือน เนื่องจากสายไฟจะประกอบไปด้วยทองแดงหุ้มเส้นเล็ก ๆ ร้อยรวมกันเป็นหนึ่งแกน ทำให้มีความอ่อนตัวสูง และทนต่อการสั่นสะเทือนได้อย่างมีประสิทธิภาพ ส่วนการใช้งานก็เรียกว่าสารพัดประโยชน์ด้วยเช่นกัน ไม่ว่าจะเป็น ร้อยท่อภายนอก/ภายใน, ตีกับ, ผึงดิน (ควรร้อยก่อน) เป็นต้น

คุณสมบัติ

- สายทองแดงบริสุทธิ์คุณภาพสูง สามารถนำกระแสไฟฟ้าได้ดีเยี่ยม
- รองรับกระแสไฟได้ถึง 4,400 วัตต์ (20 แอมป์)
- ใช้งานได้เป็นโพลอดกัย ด้วยมาตรฐานรับรองจากนอก.
- รองรับแรงดันไฟฟ้า 300/500 โวลต์ ทนความร้อนสูงสุด 70 องศาเซลเซียส
- พื้นผิวภายนอกหุ้ม PVC ผิวหนาแน่น เหมาะกับงานตีกับติดผนัง หรืองานทั่วไป

วิธีใช้งาน

- สำหรับใช้เชื่อมต่อกระแสไฟฟ้ากับเครื่องใช้ไฟฟ้า และอุปกรณ์ไฟฟ้า
- ควรใช้งานร่วมกับอุปกรณ์ไฟฟ้าที่ได้มาตรฐาน

คำแนะนำ

- ศึกษาข้อมูลการใช้งานอย่างละเอียด
- ควรติดตั้งอุปกรณ์ไฟฟ้าโดยช่างผู้ชำนาญ

ข้อควรระวัง



YAZAKI

สายไฟ VCT IEC53 YAZAKI 3x2.5

สีดำ

SKU: 1020077

จัดจำหน่ายโดย: โฮมโปร

★★★★★ 5.0 (1)

มีคนซื้อไปแล้ว 9 คน

฿ 8,879 /ม้วน (contain 100 เมตร)

฿ 11,560

- สายทองแดงบริสุทธิ์คุณภาพสูง สามารถนำกระแสไฟฟ้า
- รองรับกระแสไฟได้ถึง 4,400 วัตต์ (20 แอมป์)
- ใช้งานได้เป็นโพลอดกัย ด้วยมาตรฐานรับรองจากนอก.

จำนวนแกน 3 แกน
3 CORE


ประเภท

THW

VAF

VCT

สี

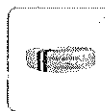

ขาว



เขียว



เขียวคาดเหลือง



ดำ

ขนาด

1x4

1x6

1x10

1x16

1x25

2x15

2x15/15

2X25

2x2.5/2.5

3x15

3X25

จำนวน

-

1

+

สต็อกคงเหลือ 19 ม้วน (contain 100 เมตร)


เพิ่มใส่รถเข็น


วิธีรับสินค้า

บริการจัดส่งทั่วประเทศ

เลือกสาขาที่รับสินค้า

แชท

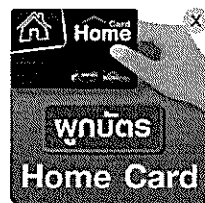

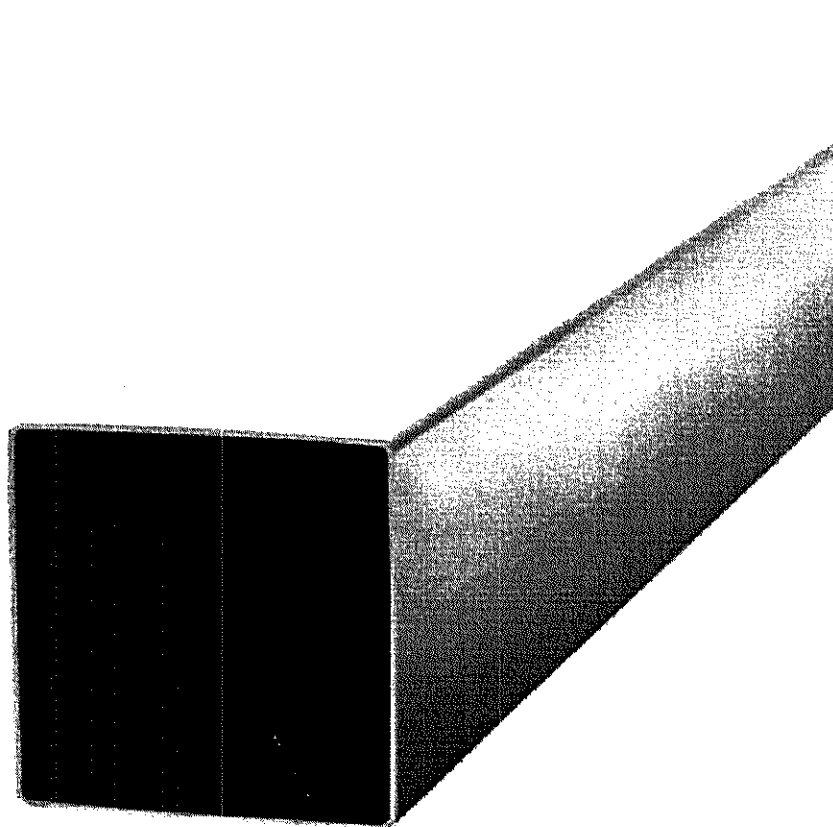

● ○ ○ ○ ○

แชร์



รายละเอียดสินค้า

ข้อมูลจำเพาะ



คุณสมบัติเด่น

- ผลิตจากเหล็กคุณภาพดีเยี่ยม
- เคลือบสีป้องกันสนิม พร้อมทั้งเพิ่มความเงางาม โดยไม่ลดค่าสี

ดูเพิ่มเติม ▾

เหล็กแป้นสี่เหลี่ยม กัลวาไนซ์ 2x2 นิ้ว 1.5มม. เหลือง
SKU : 3222005610238

ราคา

\$388 / เส้น

* ราคาอาจแตกต่างกันในแต่ละสาขา

วิธีรับสินค้า

ตรวจสอบสต็อกสาขา



รับที่สาขาปทุมธานี





30 นาที

การจัดส่ง
● พร้อมจัดส่ง

2-7 วัน

สินค้าที่คล้ายกัน

ดูทั้งหมด >

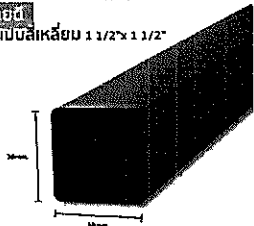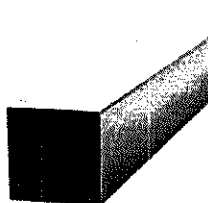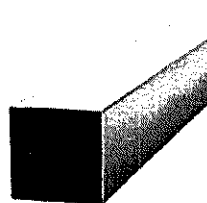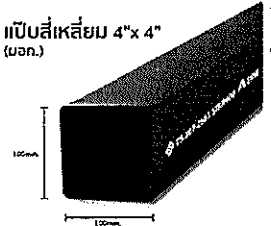ขายดี แป้นสี่เหลี่ยม 1 1/2" x 1 1/2"  30mm 10mm เหล็กแป้นสี่เหลี่ยม 1 1/2 x 1 1/2 นิ้ว 1.5 มม. ฿242-270 /	ขายดี  เหล็กแป้นสี่เหลี่ยม กัลวาไนซ์ 1x1 นิ้ว 1.5มม. เหลือง ฿185-200 /	ขายดี  เหล็กแป้นสี่เหลี่ยม กัลวาไนซ์ 1x1 นิ้ว 1.0 มม. เขียว ฿143-178 /	แป้นสี่เหลี่ยม 4"x 4" (มอก.)  100mm 100mm เหล็กแป้นสี่เหลี่ยม 4x4 นิ้ว 3.2มม. (มอก./JIS.) ฿1,473-1,655 /	 เหล็กแป้นสี่เหลี่ยม กัลวาไนซ์ 1 1/4 นิ้ว 1.2 มม. ฿
--	--	--	--	--


สินค้าที่คุณเพิ่งดู



คุณพึงพอใจในการใช้งานเว็บไซต์วันนี้หรือไม่

แสดงความคิดเห็น

-49%

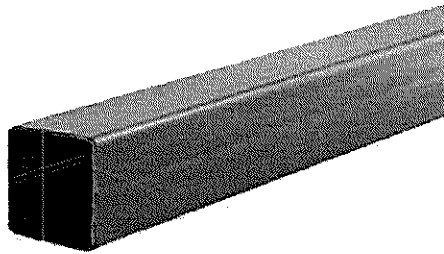

โรงใหญ่

เหล็กแป้นโปร่งกัลวาไนซ์ โรงใหญ่ ขนาด 2 x 2 นิ้ว #2.3 ฟันปลายสี่สั่ม

★★★★☆ (1)

เหล็กโครงสร้างรูปพรรณกลวงแบบสี่เหลี่ยมจัตุรัส ผิวเรียบ เหมาะสำหรับใช้กับงานโครงสร้างทั่วไปที่มีขนาดเล็กละขนาดกลางหรืองานที่รับน้ำหนักไม่มาก สามารถประยุกต์ใช้ในงานได้หลากหลาย ใช้ทดแทนไม้และคอนกรีตได้ เช่น งานประตู หน้าต่าง บังรั้ว งานรั้ว เสา หรืองานตกแต่งทั่วไป พลิตจากเหล็กชุบสังกะสี (Galvanized Steel Sheet)

รหัสสินค้า : 60328084

ขนาด มม. (นิ้ว)

100x100 มม. (4x4 นิ้ว) 25x25 มม. (1x1 นิ้ว) 38x38 มม. (1.1/2x1.1/2 นิ้ว) 50x50 มม. (2x2 นิ้ว)

ความหนา(มม.)

1.2 มม. 1.4 มม. 2.3 มม.

แชร์ :

฿ 550 /EACH

ราคาเดิม 1,080.00

The1 คุณจะได้รับ ~ 11 คะแนน

รายการโปรด เปรียบเทียบ

ดูสถานที่มีสินค้านี้

แนะนำโปรโมชัน

ข้อเสนอพิเศษที่ร่วมรายการ ครบ 2,000 บาทขึ้นไป แลกซื้อจักรยานที่ร่วมรายการ ในราคาพิเศษ

✕ เว็บไซต์นี้มีการใช้คุกกี้ โปรดยอมรับนโยบายคุกกี้เพื่อประสบการณ์การใช้งานที่ดีที่สุดของท่าน ท่านสามารถศึกษาวิธีการตั้งค่าการควบคุมคุกกี้ของท่านผ่านนโยบายการใช้คุกกี้ของเราที่นี่

ยอมรับ



-


1

+

550 /EACH



ใส่รถเข็น

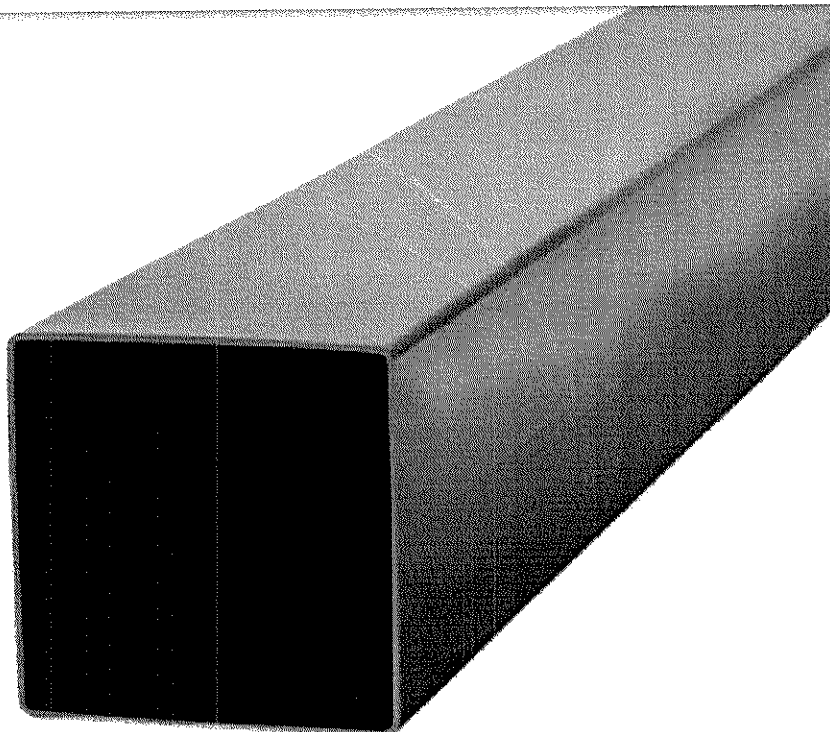**Global**
House

เหล็กแป้นสี่เหลี่ยม กัลวาไนซ์ 2X2 นิ้ว 2.0มม.

SKU : 8822005860135

฿550 / เส้น

* ราคาอาจแตกต่างกันในแต่ละสาขา

วิธีรับสินค้า

ตรวจสอบสต็อกสาขา

- 1 +

฿550

คุณจะได้รับโกลบอลคลับ = 11 คะแนน




เลือกสาขา



ระบบไฟฟ้า > ท่อและอุปกรณ์ร้อยสายไฟ > ท่อพลาสติกเหลือง

-7%

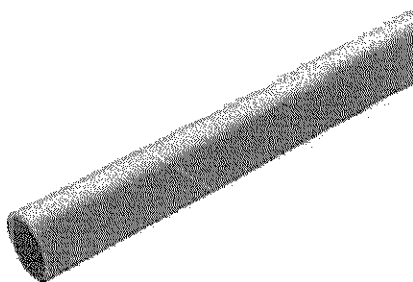

SCG

ท่อร้อยสาย PVC 1/2 นิ้ว SCG ยาว 4 เมตร สีเหลือง

★★★★★ (1)

ท่อร้อยสาย PVC คุณภาพจากแบรนด์ SCG เหมาะสำหรับระบบร้อยสายไฟฟ้าและสายโทรศัพท์ มีคุณสมบัติเป็นฉนวนไฟฟ้า ทนต่อแรงดันไฟฟ้า ไปลามไฟเมื่อเกิดไฟไหม้ เข้าใจในเรื่องความปลอดภัยในการติดตั้ง อีกทั้งมีความคงทนต่อสภาพแวดล้อมต่าง ๆ ได้รับการรับรองมาตรฐานผลิตภัณฑ์อุตสาหกรรม มอก.

รหัสสินค้า : 60390737

ขนาด (นิ้ว)

3/8 นิ้ว

1/2 นิ้ว

3/4 นิ้ว

1 นิ้ว

ตำแหน่งสินค้า : สาขา

แถวที่ 168A

เลขพื้นที่ 023

เบอร์ :

ชื้อเยอะถูกกว่า

25 ชิ้นขึ้นไป

ราคาพิเศษ B57

52 / EACH

1 ชิ้น

53 / EACH



คุณจะได้รับ ~ 1 คะแนน

รายการโปรด

เปรียบเทียบ

X เว็บไซต์นี้มีการใช้คุกกี้ โปรดยอมรับนโยบายคุกกี้เพื่อประสบการณ์การใช้บริการที่ดีที่สุดของท่าน ท่านสามารถศึกษาวิธีการตั้งค่าการควบคุมคุกกี้ของท่านผ่านนโยบายการใช้คุกกี้ของเราที่นี่

ยอมรับ

-

1


+

53 / EACH



ใส่รถเข็น



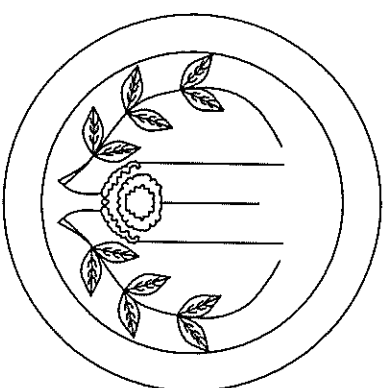

องค์การบริหารส่วนตำบลท่ง

โครงการติดตั้งระบบแผงโซลาร์เซลล์ พร้อมระบบสูบน้ำ ประปาหมู่บ้านห้วยหุบเกล็ดอ หมู่ที่ 10
ปริมายงาน ติดตั้งโซลาร์เซลล์พร้อมระบบสูบน้ำจ่ายละเอียดยแบบแปลน

ตามองค์การบริหารส่วนตำบลท่งทำหนดพร้อมป้ายโครงการ 1 ป้าย


สถานที่ดำเนินการ บ้านห้วยหุบเกล็ดอ หมู่ที่ 10 ต.ท่ง อ. พระทองคำ จ. นครราชสีมา



ສາມາດ

၇၆၆၆၆

ທົ່ວໄປ

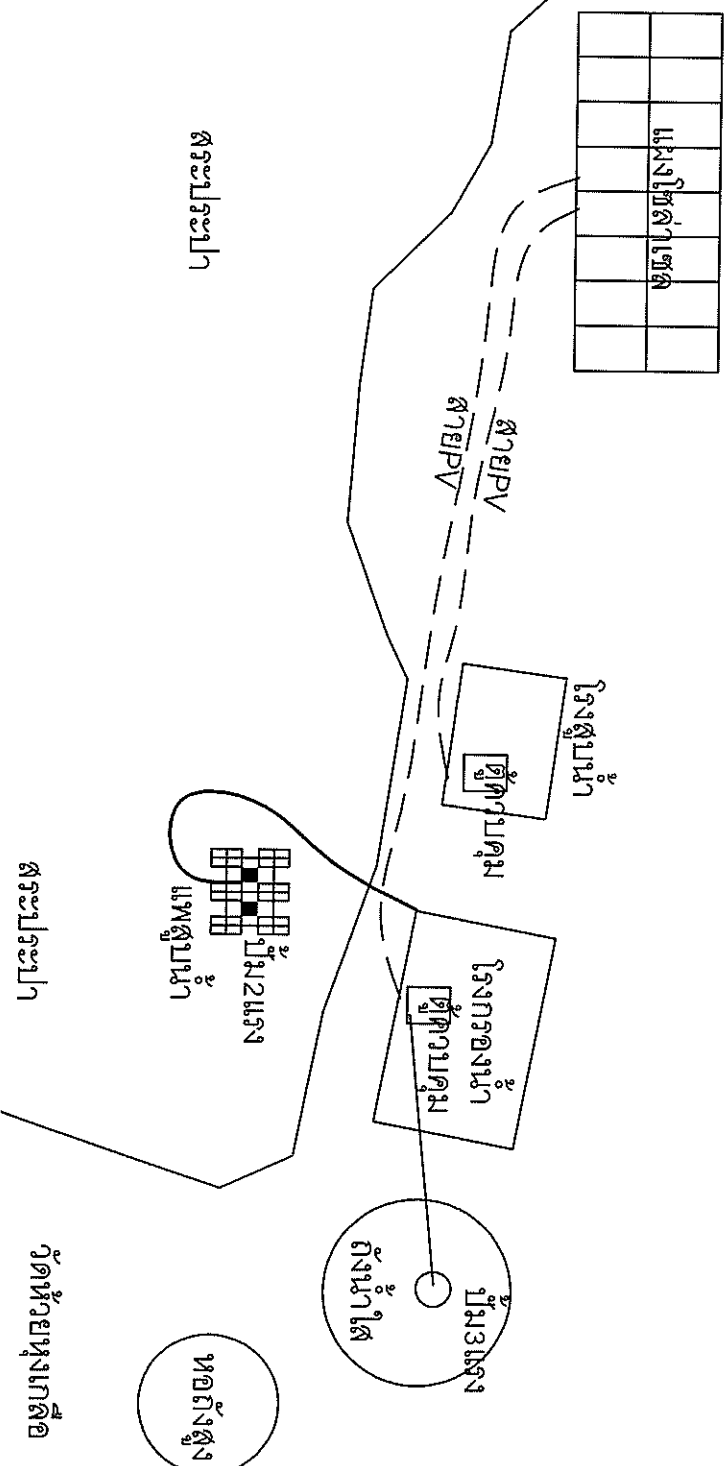

แผนผังโครงสร้างระบบแม่ข่ายเซิร์ฟเวอร์ระบบสูบน้ำ ประปาหมู่บ้านห้วยหงกลือ หมู่ที่ 10

สถานการณ์ที่ก่อให้เกิดความเสี่ยง

๗. พันธุ์ ธ. พระยาองค์เจ้าฯ ๑. นาคกราบสี่มุม

ออกแบบ/เขียนแบบ

นายปกาสัย นุ่มสันเทียะ

ମା.ଗଣସଭା

MS29

นางสาวอานา อรุณศรีกุล
รองปลัด อบต.

เพิ่ม

(นางสาววณิชา อรุณแสงวิบูลย์)
รอง ปลัด อบต.
รักษาการผอ.รพ.นบ ปลัด อบต.

સમૂહ

(นางธนพร เทพวณิช)

નાણાં અને વાણિજ્ય

આધિકારીઓ

แผนผังแสดงจุดกึ่งกลาง


10/10/2020

19/06/2568

SCALE
TURNS


12568

117

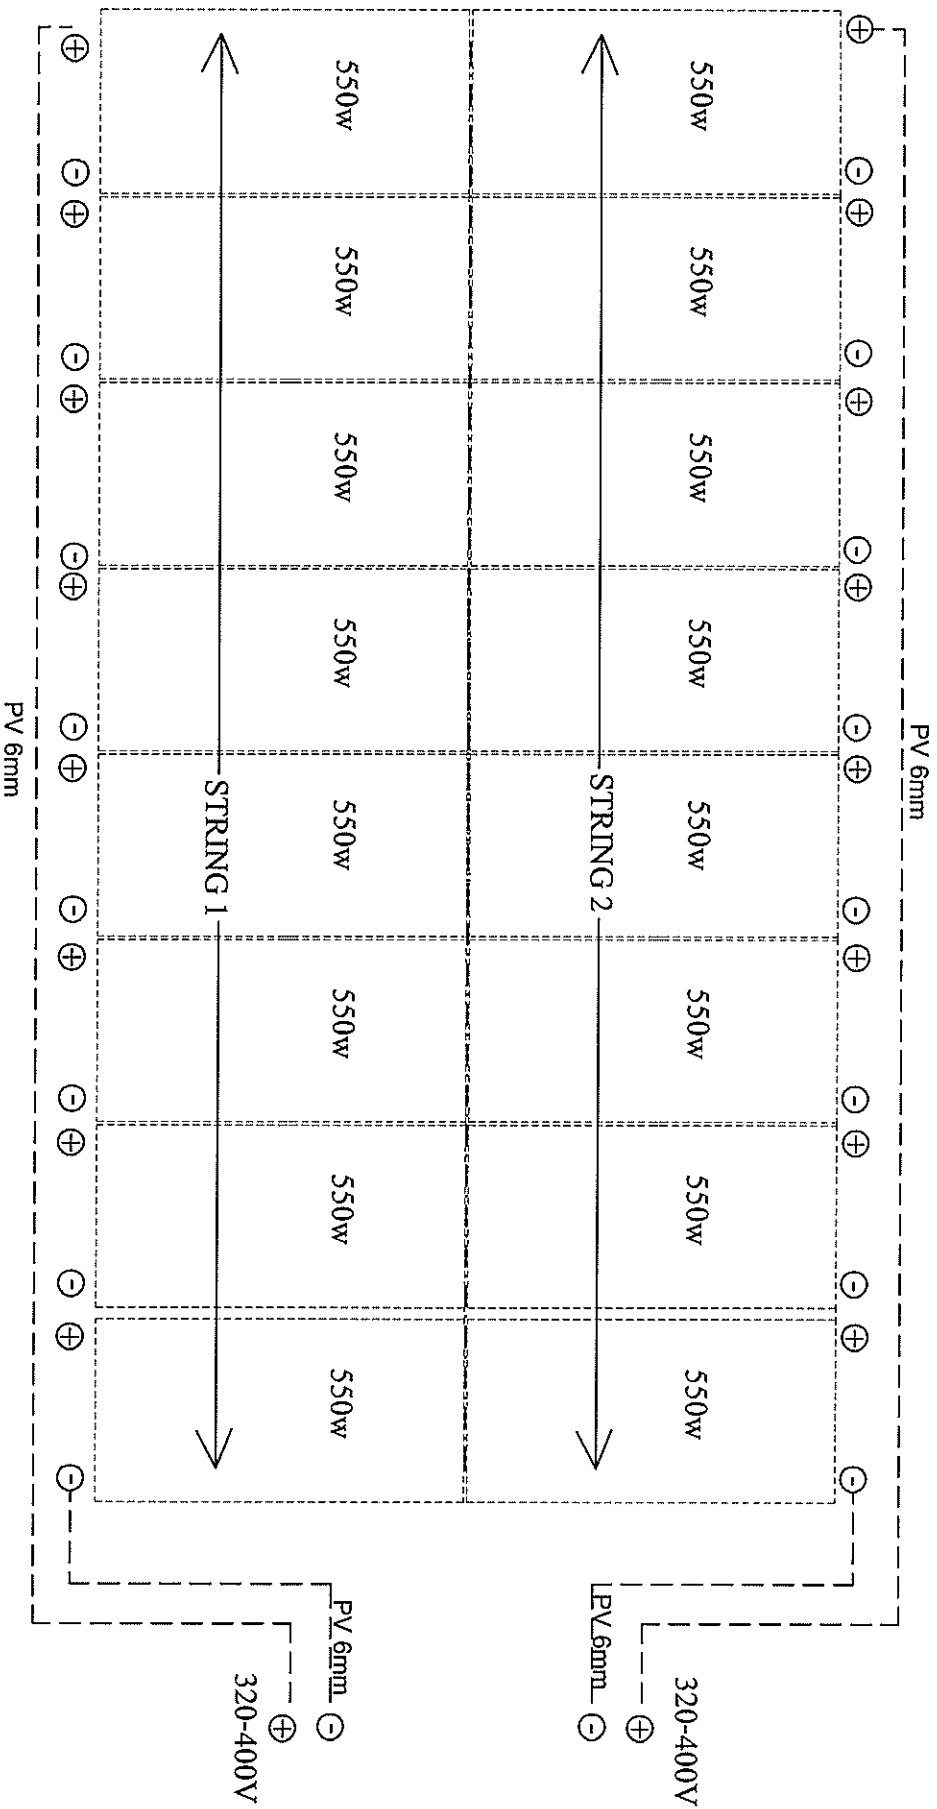

แบบแสดงการต่ออนุกรมแผงสตริง 1,2

โครงการติดตั้งระบบแผงโซลาร์เซลล์ หรือระบบสูบน้ำ ประปาหมู่บ้าน บ้านห้วยทุ่งเกลือ หมู่ที่ 10	
สถานที่ก่อสร้าง บ้านห้วยทุ่งเกลือ หมู่ที่ 10 ต.ห้วยผึ้ง อ. พระทองคำ จ. นครราชสีมา	
ออกแบบ/เขียนแบบ นายไกรศักดิ์ ลิ้มสันเทียะ ผอ. กอช. 4	
ตรวจ นางสาวขวัญใจ อรุณเจริญฉาย รองปลัด อบต.	
เห็นชอบ (นางสาวขวัญใจ อรุณเจริญฉาย) รอง ปลัด อบต. รักษาราชการแทน ปลัด อบต.	
อนุมัติ (นายอนงค์ เทพขันธ์) นายก อบต.	
รายละเอียด แบบแสดงการต่ออนุกรมแผงสตริง 1,2	
วันที่ 19/06/2568	SCALE ไม่คง
แบบเลขที่ 12568	แผ่นที่ 217

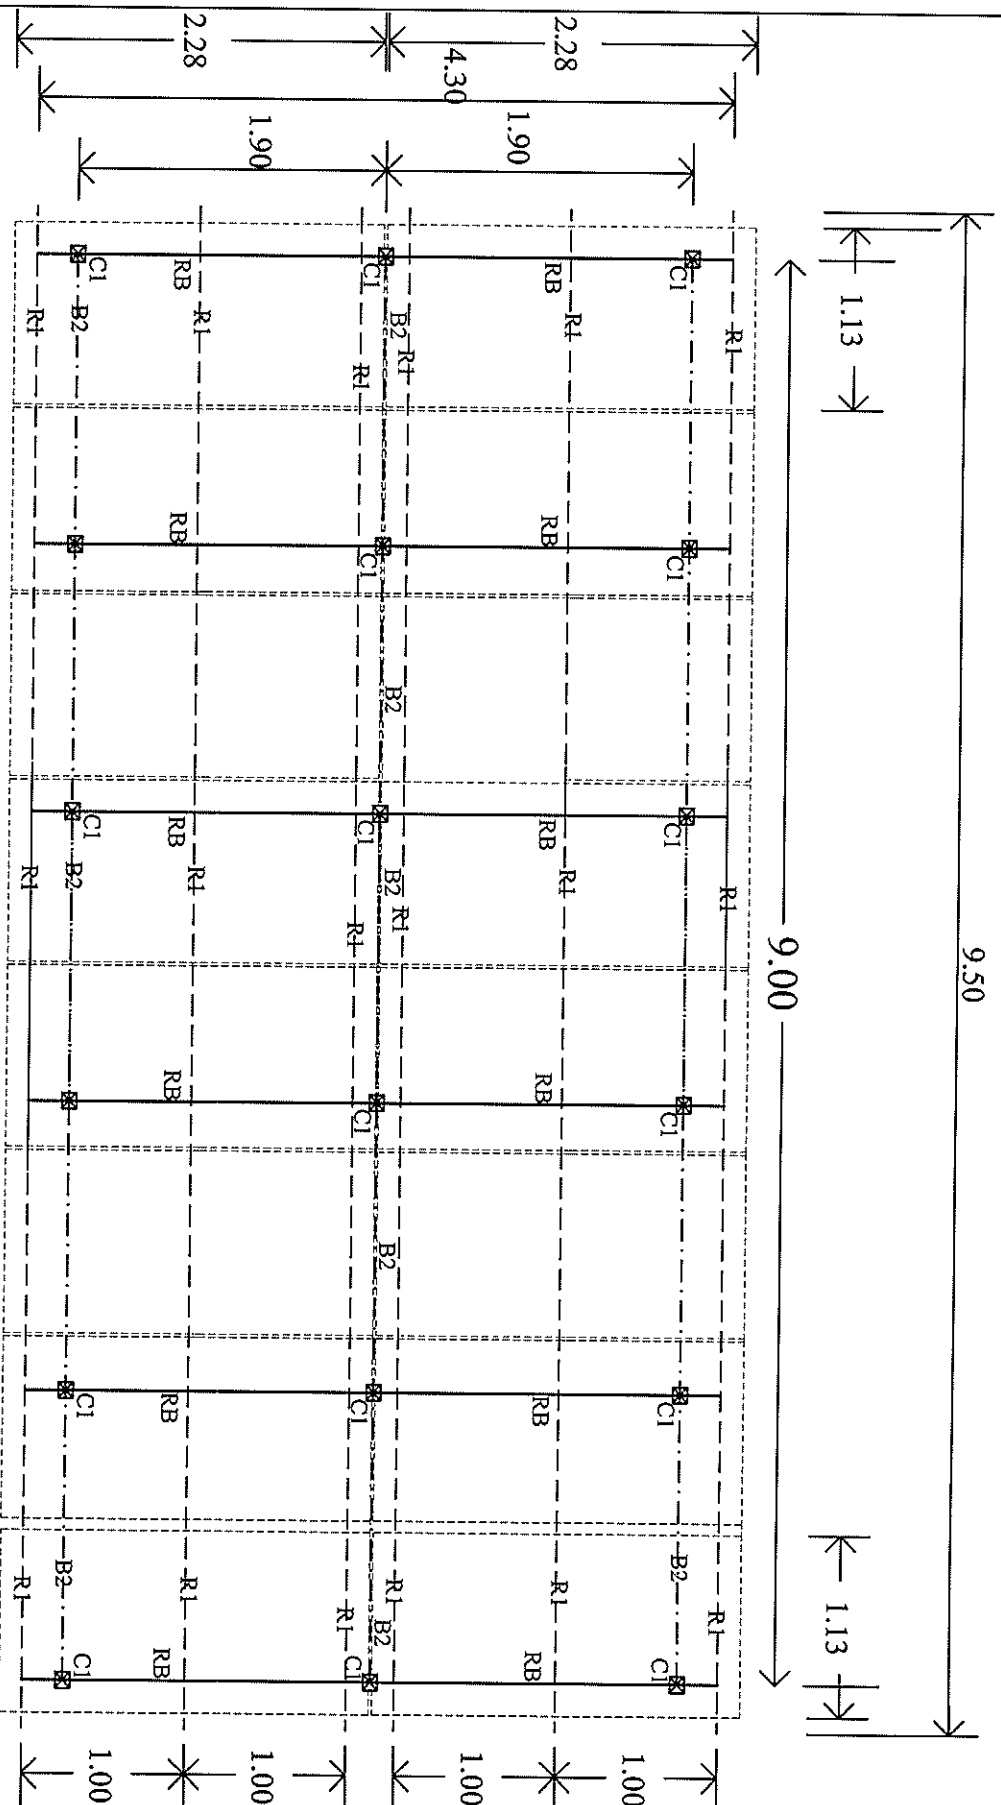


รายการสัญลักษณ์

← 1.80 → ← 1.80 → ← 1.80 →

แบบแปลนโครงสร้าง

- C1 = เสาเหล็กกล่อง GS 2"x2" หนาไม่น้อยกว่า 2 มม.
- B1 = คานรัดเสาต่าง เสาเหล็กกล่อง GS 2"x2" หนาไม่น้อยกว่า 1.5 มม.
- B2 = คานรัดเสาชั้น เสาเหล็กกล่อง GS 2"x2" หนาไม่น้อยกว่า 1.5 มม.
- RB = จันทัน เสาเหล็กกล่อง GS 2"x2" หนาไม่น้อยกว่า 2 มม.
- R1 = แป เสาเหล็กกล่อง GS 2"x1" หนาไม่น้อยกว่า 1.4 มม. @1.00 ม.


โครงการติดตั้งระบบแสงไฟฟ้า	
พร้อมระบบสูบน้ำ ประปาหมู่บ้าน	
บ้านห้วยหมอกสี หมู่ที่ 10	
สถาปนิกผู้ออกแบบ	
บ้านห้วยหมอกสี หมู่ที่ 10	
ศ.พ.ร.ร. อ. พระทองคำ จ. นครราชสีมา	
ออกแบบ/เขียนแบบ	
นายไอลสุต อิมต้นเกียรติ	
ผอ. กองช่าง	
ตรวจ	
นางสาวอริยา อรุณเจริญฉาย	
รองปลัด อบต.	
เห็นชอบ	
(นางสาวอริยา อรุณเจริญฉาย)	
รอง ปลัด อบต. จัด อบต	
อนุมัติ	
(นายอรรถ เสงี่ยม)	
นายก อบต.	
รายละเอียด	
แบบแปลนโครงสร้าง	
วันที่	SCALE
19/06/2568	ไม่แสดง
แบบแปลน	แผ่นที่
/2568	3/7

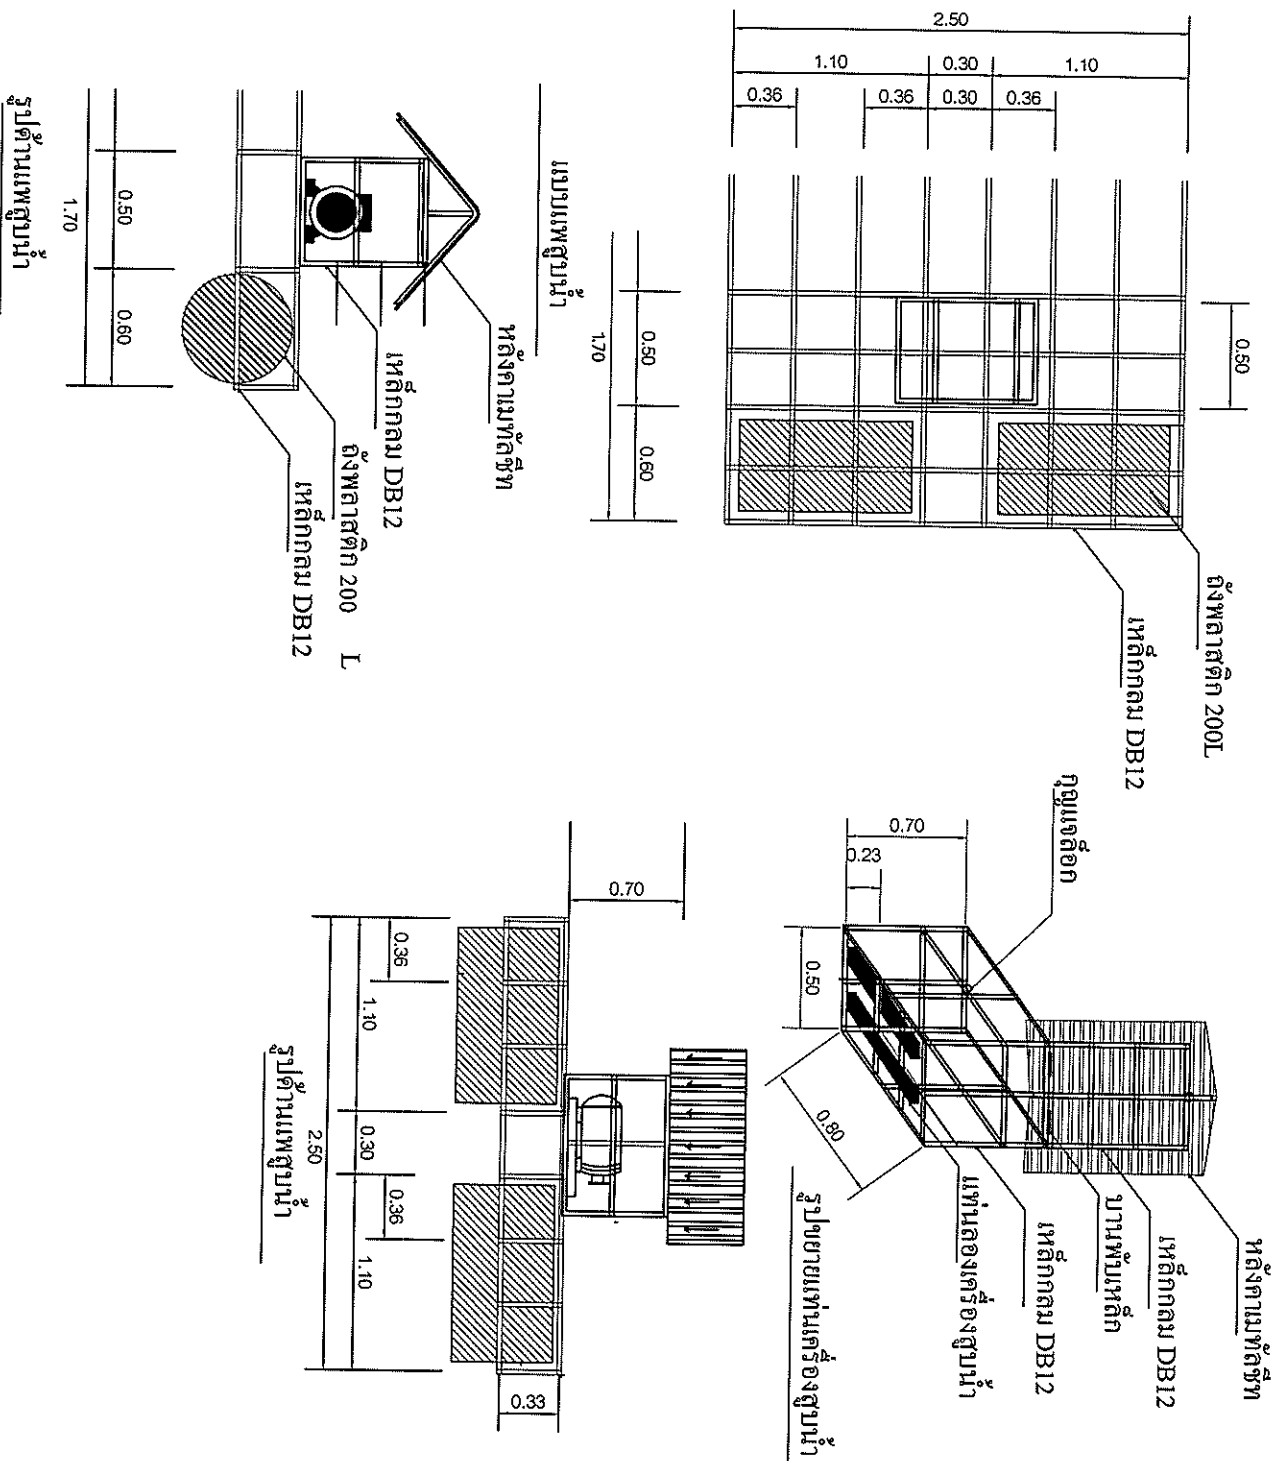

โครงการติดตั้งระบบประปาเทศบาล พร้อมระบบสูบน้ำ ประปาหมู่บ้าน บ้านห้วยมุงเกลือ หมู่ที่ ๑๐	
สถานที่ก่อสร้าง บ้านห้วยมุงเกลือ หมู่ที่ ๑๐ ต.วังรี อ. พระทองคำ จ. นม.	
ออกแบบ/เขียนแบบ นายไกรสุศ ลิ้มสันทิยะ ผอ. กองช่าง	
ตรวจ นายไกรสุศ ลิ้มสันทิยะ ผอ. กองช่าง	
เห็นชอบ นายไกรสุศ ลิ้มสันทิยะ ผอ. กองช่าง	
นางสาววไล อรุณเจริญฉาย รองปลัด อบต. รักษาการผอ. ทน นลิต อบต.	
อนุมัติ นายธนงค์ เทพงษ์เยี่ยม นายก อบต.	
รายละเอียด ขยายแปะตู้บ่อน้ำ	
วันที่ 9/08/2568	SCALE ไม่คง
แบบเลขที่ /2565	แผ่นที่ 5/7

รายการสัญลักษณ์

- ① อินเวอร์เตอร์ บั้ม AC/DC
-INPUT AC220V
-INPUT DC VDC320V~400V
-มีพัดลมระบายอากาศในตัว
-มีตัวชดเชยปิกแบบคงจลในตัว
-ห้ามเอาเครื่องตัดตั้งแต่ 1-แรงงัก VFD 3 เฟส แบบเคล้า, สตาร์ท
- ② electronic timer
- ③ สวิตช์กันไฟเกิน
- ④ ฟิวส์ AC 30A
- ⑤ เมลต์เกออร์ AC 30A
- ⑥ กันฟ้าผ่า AC
- ⑦ ฟิวส์ DC 30A
- ⑧ เมลต์เกออร์ DC 30A
- ⑨ กันฟ้าผ่า DC
- ⑩ ตู้เซอิกจเรคเกออร์แบบ 4 ช่อง
พร้อมลูกเซอิกจ
- ⑪ ระบบ ATS
- ⑫ ตู้ควบคุมมอเตอร์

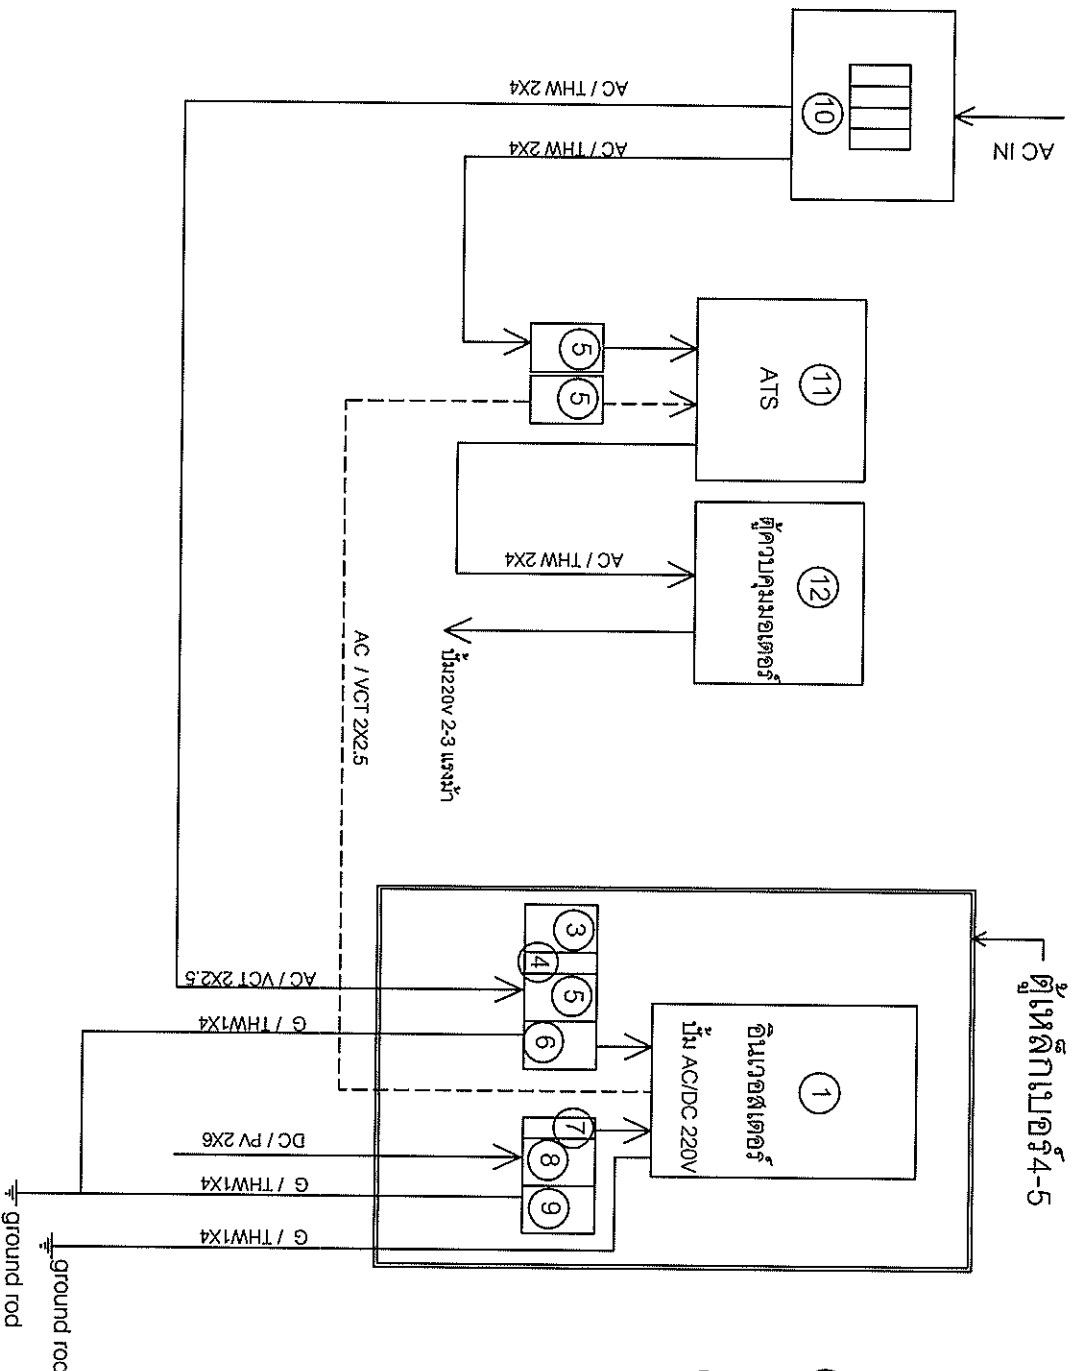


ขยายตู้ควบคุม

**** สายไฟภายนอกกรุ้มด้วย PVC เหลืออง 1/2"-1"


โครงการติดตั้งระบบแรงไฮดรอลิกส์ พร้อมระบบสูบน้ำ ประปาหมู่บ้าน บ้านห้วยทุ่งเกลือ หมู่ที่ 10		โครงการติดตั้งระบบแรงไฮดรอลิกส์ พร้อมระบบสูบน้ำ ประปาหมู่บ้าน บ้านห้วยทุ่งเกลือ หมู่ที่ 10	
สถาปนิกผู้ออกแบบ		สถาปนิกผู้ออกแบบ	
บ้านห้วยทุ่งเกลือ หมู่ที่ 10 ต.ห้วยผึ้ง อ. พระทองคำ จ. นครราชสีมา		บ้านห้วยทุ่งเกลือ หมู่ที่ 10 ต.ห้วยผึ้ง อ. พระทองคำ จ. นครราชสีมา	
ออกแบบ/เขียนแบบ		ออกแบบ/เขียนแบบ	
นายโกลสุต อิมต้นเทียม ผอ. กองช่าง		นายโกลสุต อิมต้นเทียม ผอ. กองช่าง	
ตรวจ		ตรวจ	
นางสาวอภิญญา อรุณเจริญกิจ รองปลัด อบต.		นางสาวอภิญญา อรุณเจริญกิจ รองปลัด อบต.	
เห็นชอบ		เห็นชอบ	
(นางสาวอภิญญา อรุณเจริญกิจ) รอง ปลัด อบต. รักษาการแทน ปลัด อบต.		(นางสาวอภิญญา อรุณเจริญกิจ) รอง ปลัด อบต. รักษาการแทน ปลัด อบต.	
อนุมัติ		อนุมัติ	
(นายอเนก เทพเพ็ญ) นายก อบต.		(นายอเนก เทพเพ็ญ) นายก อบต.	
รายละเอียด		รายละเอียด	
ขยายงานติดตั้งตู้ควบคุม		ขยายงานติดตั้งตู้ควบคุม	
วันที่ 19/06/2568	SCALE ไม่แสดง	วันที่ 19/06/2568	SCALE ไม่แสดง
แบบเลขที่ 12568	แผ่นที่ 6/7	แบบเลขที่ 12568	แผ่นที่ 6/7

รายละเอียดประกอบ แบบป้ายมาตรฐานสำหรับ โครงการขององค์การบริหารส่วนตำบล

1. เสา ที่เข้าหาเลี้ยวทั้งสองด้าน ใช้สีน้ำมัน ก่อนทาสีจริงให้ทาสีกันสนิมก่อน 2 ครั้ง
2. ตัวหนังสือสีขาว
3. ขนาดตัวหนังสือกำหนดตามความเหมาะสม เพื่อความแบบที่กำหนดข้างบน
4. แผ่นเหล็ก ขนาด กว้าง 1.20 เมตร ยาว 2.40 เมตร
5. จุดก่อสร้างป้ายกำหนดตามความเหมาะสม ให้สามารถมองเห็นชัดเจน

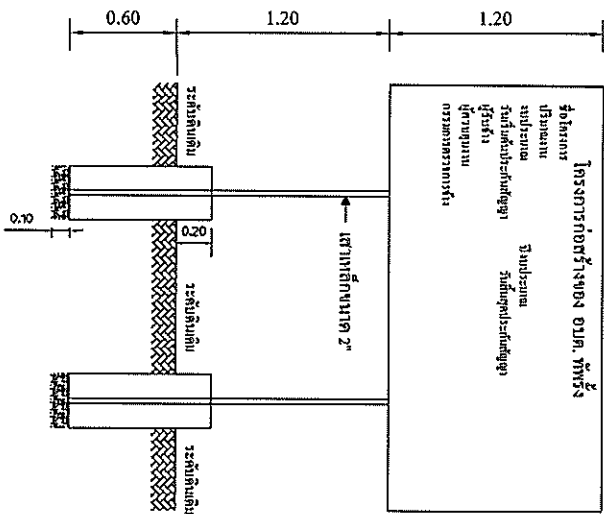

แบบป้ายโครงการ 1:25

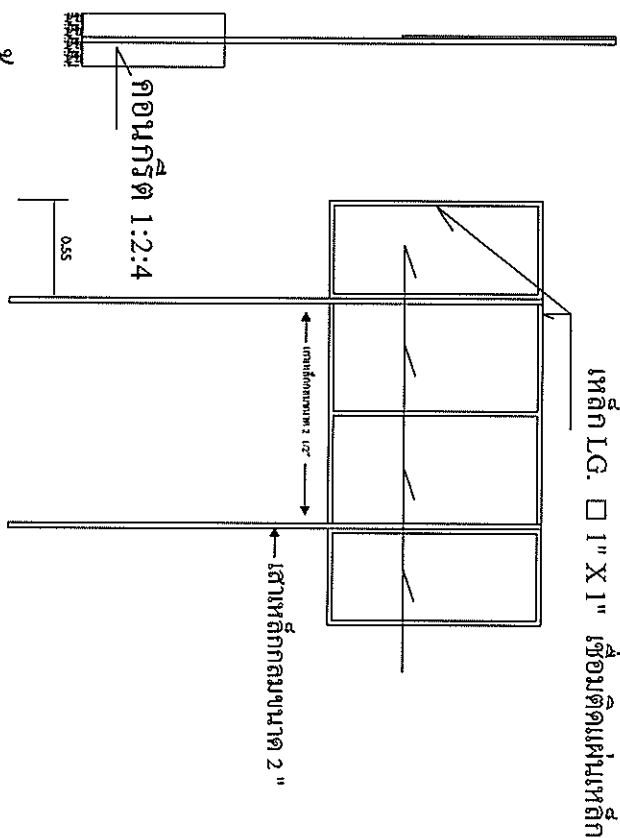

รูปด้านข้าง 1:25

รูปด้านหลัง 1:25



รูปแบบแปลน 1:25

โครงการจัดตั้งระบบแผงโฆษณา พร้อมระบบสูบน้ำ ประปาหมู่บ้าน บ้านห้วยทุ่งเกลือ หมู่ที่ 10	
สถานที่ก่อสร้าง	
บ้านห้วยทุ่งเกลือ หมู่ที่ 10	
ออกแบบ/เขียนแบบ	
นายไกรสุข อิมสันเทียะ ผอ.กองช่าง อบต.ทหารวัง	
ตรวจ	
นางสาววัยใจ อรุณเจริญฉาย รองปลัด อบต.ทหารวัง	
เห็นชอบ	
นางสาววัยใจ อรุณเจริญฉาย รองปลัด อบต.ทหารวัง	
อนุมัติ	
(นายอรรถ เหมวังเทียม) นายก อบต.ทหารวัง	
รายละเอียด	
นายอรรถ เหมวังเทียม	
นายอรรถ เหมวังเทียม	
วันที่ 19/06/2568	
SCALE	
ไม่แสดง	
แบบเลขที่ 12568	
หน้า 717	