



ประกาศองค์การบริหารส่วนตำบลท่ง

เรื่อง ประกาศการเปิดเผยข้อมูลรายละเอียดค่าใช้จ่ายเกี่ยวกับการจัดซื้อจัดจ้างราคากลางและการคำนวณราคากลาง

ตามที่องค์การบริหารส่วนตำบลท่ง ได้จ้างเหมาโครงการก่อสร้างถนนคอนกรีตเสริมเหล็กภายในหมู่บ้าน หมู่ที่ ๑๑ ตำบลท่ง อำเภอพระทองคำ จังหวัดนครราชสีมา เพื่อให้เป็นไปตามแนวทางการเปิดเผยรายละเอียดค่าใช้จ่ายเกี่ยวกับการจัดซื้อจัดจ้างตามพระราชบัญญัติการจัดซื้อจัดจ้างและการบริหารพัสดุภาครัฐ พ.ศ. ๒๕๖๐ จึงประกาศการเปิดเผยราคากลางและการคำนวณราคากลาง ดังรายละเอียดต่อไปนี้

ตารางแสดงวงเงินงบประมาณที่ได้รับการจัดสรรและราคากลางในงานจ้างก่อสร้าง

๑. ชื่อโครงการก่อสร้างถนนคอนกรีตเสริมเหล็กภายในหมู่บ้าน หมู่ที่ ๑๑ ตำบลท่ง อำเภอพระทองคำ จังหวัดนครราชสีมา
๒. หน่วยงานเจ้าของโครงการ กองช่าง องค์การบริหารส่วนตำบลท่ง
๓. วงเงิน งบประมาณที่ได้รับการจัดสรร ๔๙๕,๐๐๐ บาท (สี่แสนเก้าหมื่นห้าพันบาทถ้วน)
๔. ลักษณะงานโดยสังเขป ขนาดความกว้าง ๕.๐๐ เมตร ยาว ๑๖๓ เมตร หนา ๐.๑๕ เมตร ไหล่ทางหินคลุก ปริมาตร ๓๙ ลบ.ม. (ลงตามสภาพ) หรือมีพื้นที่ไม่น้อยกว่า ๘๑๕ ตารางเมตร วางท่อ คสล. Dia ๐.๓๐ เมตร จำนวน ๖ ท่อน ยานวรอยต่อให้เรียบร้อย รายละเอียดตามงบประมาณการก่อสร้าง และตามแปลนที่องค์การบริหารส่วนตำบลท่งกำหนด
๕. ราคากลางคำนวณ ณ วันที่ ๑๗ มิถุนายน ๒๕๖๗ เป็นเงิน ๕๕๓,๙๑๑.๒๕ บาท
๖. บัญชีประมาณราคากลาง
  - ๖.๑. สรุปประมาณราคาก่อสร้าง (ปร.๕)
  - ๖.๒. รายการประมาณการค่าก่อสร้าง (ปร.๔)
  - ๖.๓. ราคาวัสดุก่อสร้าง เดือน พฤษภาคม ๒๕๖๗
๗. รายชื่อคณะกรรมการกำหนดราคากลาง
  - ๗.๑. นางสาวยาใจ อรุณเจริญฉาย ตำแหน่ง รองปลัด อบต.ท่ง ประธานกรรมการ
  - ๗.๒. จำเอกฉัตรเทพ หงษ์ทอง ตำแหน่ง เจ้าพนักงานธุรการฯ กรรมการ
  - ๗.๒. นายณัฐพล คำคลี ตำแหน่ง ผู้ช่วยนายช่างโยธา กรรมการและเลขานุการ

จึงประกาศมาเพื่อประชาสัมพันธ์ให้ทราบโดยทั่วกัน

สั่ง ณ วันที่ ๑๗ เดือน มิถุนายน พ.ศ. ๒๕๖๗




(ลงชื่อ)

(นายธรงค์ เทพังเทียม)

นายกองค์การบริหารส่วนตำบลท่ง



ตารางแสดงวงเงินงบประมาณที่ได้รับการจัดสรรและราคากลางในงานจ้างก่อสร้าง

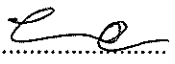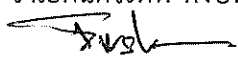๑. ชื่อโครงการก่อสร้างถนนคอนกรีตเสริมเหล็กภายในหมู่บ้าน หมู่ที่ ๑๑ ตำบลทัพรั้ง อำเภอพระทองคำ จังหวัดนครราชสีมา
๒. หน่วยงานเจ้าของโครงการ กองช่าง องค์การบริหารส่วนตำบลทัพรั้ง
๓. วงเงิน งบประมาณที่ได้รับการจัดสรร ๔๙๕,๐๐๐ บาท (สี่แสนเก้าหมื่นห้าพันบาทถ้วน)
๔. ลักษณะงานโดยสังเขป ขนาดความกว้าง ๕.๐๐ เมตร ยาว ๑๖๓ เมตร หนา ๐.๑๕ เมตร ไหล่ทางหินคลุกปริมาตร ๓๙ ลบ.ม. (ลงตามสภาพ) หรือมีพื้นที่ไม่น้อยกว่า ๘๑๕ ตารางเมตร วางท่อ คสล. Dia ๐.๓๐ เมตร จำนวน ๖ ท่อน ยานแนวรอยต่อให้เรียบร้อย รายละเอียดตามงบประมาณการก่อสร้าง และตามแปลนที่องค์การบริหารส่วนตำบลทัพรั้งกำหนด
๕. ราคากลางคำนวณ ณ วันที่ ๑๗ มิถุนายน ๒๕๖๗ เป็นเงิน ๕๕๓,๙๑๑.๒๕ บาท
๖. บัญชีประมาณราคากลาง
  - ๖.๑. สรุปประมาณราคาค่าก่อสร้าง (ปร.๕)
  - ๖.๒. รายการประมาณการค่าก่อสร้าง (ปร.๔)
  - ๖.๓. ราคาวัสดุก่อสร้าง เดือน พฤษภาคม ๒๕๖๗
๗. รายชื่อคณะกรรมการกำหนดราคากลาง
  - ๗.๑. นางสาวยาใจ อรุณเจริญฉาย ตำแหน่ง รองปลัด อบต.ทัพรั้ง ประธานกรรมการ  
 .....  ทราบ
  - ๗.๒. จำเอกฉัตรเทพ หงษ์ทอง ตำแหน่ง เจ้าพนักงานธุรการชำนาญงาน กรรมการ  
 .....  ทราบ
  - ๗.๓. นายณัฐพล คำคลี ตำแหน่ง ผู้ช่วยนายช่างโยธา กรรมการและเลขานุการ  
 .....  ทราบ

รายการประมาณราคาก่อสร้าง  
ส่วนราชการ องค์การบริหารส่วนตำบลทัพรั้ง

ปร.5

โครงการ ก่อสร้างถนนคอนกรีตเสริมเหล็กภายในหมู่บ้าน

สถานที่ดำเนินการ บ้านห้วยสามขา หมู่ที่ 11 ต.ทัพรั้ง อ.พระทองคำ จ.นครราชสีมา

ปริมาณงาน ก่อสร้างถนน ค.ส.ถ. กว้าง 5.0ม. ยาว 163ม. ทน 0.15ม. ใหญ่ทางหินคลุกปริมาตร 39ลบ.ม

ลงความสภาพหรือมีพื้นที่ไม่น้อยกว่า 815 ตรม. วางท่อคสล กว้าง 0.30 ม. จำนวน 6ท่อ ขาแนวรอยต่อให้เรียบร้อย พร้อมป้ายโครงการจำนวน 1

เจ้าของงาน องค์การบริหารส่วนตำบลทัพรั้ง

ออกแบบและรายการ


แบบเลขที่ 12567


ประมาณการเมื่อ วันที่ 19 มิถุนายน 2567


น้ำมันดีเซลลิตรละ 33.21 บาท


ลำดับที่	รายการ	รวมค่างานต้นทุน(บาท)	Factor F	รวมค่าก่อสร้าง(บาท)	หมายเหตุ
1	ประเภทงานทาง	403,288.56	1.3642	550,166.25	Factor F
2	ป้ายโครงการ	3,500	1.07	3,745.00	- ดอกเบี้ยเงินกู้ 7% - ภาษี 7% - ล่วงหน้าจ่าย 0% - ประกันผลงาน 0%
รวมราคาก่อสร้างเป็นเงิน				553,911.25	บาท
สรุป		คิดเป็นเงินงบประมาณ		553,911.25	บาท
คำอธิบาย				(ห้าแสนเก้าหมื่นสามพันเก้าร้อยสิบเอ็ดบาทสี่สิบห้าสตางค์)	
ขอใช้งบประมาณตามข้อบัญญัติงบประมาณรายจ่ายประจำปี 2567				495,000	บาท

คณะกรรมการกำหนดครุฑากลาง


(ลงชื่อ) .....  ประธานกรรมการ  
(นางสาวยาใจ อรุณเจริญฉาย)

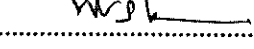(ลงชื่อ)จ.อ .....  กรรมการ  
(ฉัตรเทพ หงษ์ทอง)

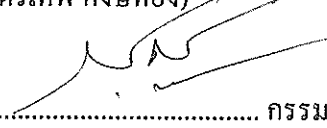(ลงชื่อ) .....  กรรมการ  
(นายณัฐพล คำคัต)

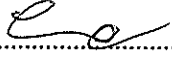(ลงชื่อ) .....  ประธานกรรมการ  
(นางสาวยาใจ อรุณเจริญฉาย)

รองปลัดองค์การบริหารส่วนตำบลทัพรั้ง

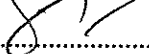(ลงชื่อ).....  อนุมัติ

โครงการ ก่อสร้างถนนคอนกรีตเสริมเหล็กภายในหมู่บ้าน

ปร.4

สถานที่ดำเนินการ บ้านห้วยสามขา หมู่ที่ 11 ต.ทัพวัง อ.พระทองคำ จ.นครราชสีมา

ปริมาณงาน ก่อสร้างถนน ค.ส.ก. กว้าง 5.0ม. ยาว 163ม. หน้า 0.15ม. ไหล่ทางหินคลุกปริมาตร 39ลบ.ม ลงตามสภาพหรือมีพื้นที่ไม่น้อยกว่า 815 ตรม.

วางท่อคสล กว้าง 0.30 ม. จำนวน 6ท่อ ยานแนวรอยต่อให้เรียบร้อย พร้อมป้ายโครงการจำนวน 1 ป้าย

ประมาณการเมื่อวันที่ 19 มิถุนายน 2567

ประมาณโดย นายณัฐพล คำคลี่ ตำแหน่ง ผู้ช่วยนายช่างโยธา อบต. ทัพวัง

น้ำมันดีเซลลิตรละ 33.21 บาท

ลำดับ ที่	รายการ	จำนวน	หน่วย	ค่าวัสดุสิ่งของ		ค่าแรงงาน		ค่าวัสดุ และแรงงาน	หมายเหตุ
				ราคา/หน่วย	จำนวน (บาท)	ราคา/หน่วย	จำนวน (บาท)		
1	งานเกรตคอคัตพื้นทางเดิม	815.00	ตร.ม.			11.24	9,160.60	9,160.60	ขุดหรือ 10 ซม.
4	คอนกรีต strength 280	122.25	ลบ.ม.	1,941.31	237,325.15	327.00	39,975.75	277,300.90	ราคาพาณิชย์ จว.
5	ทรายหยาบรองพื้นทาง	40.75	ลบ.ม.	470.00	19,152.50	99.00	4,034.25	23,186.75	ราคาพาณิชย์ จว.
6	ตะแกรงเหล็กสำเร็จรูป	815.00	ตร.ม.	39.43	32,135.45	5.00	4,075.00	36,210.45	สืบราคา
	Ø4 มม.# @ 0.10 x 0.30 เมตร						-	-	
7	ค้ำบมคอนกรีต	815.00				9.68	7,889.20	7,889.20	
8	Dowel Bar RB 19 มม.	284.92	กก.	22.08	6,291.03	3.10	883.25	7,174.29	ราคาพาณิชย์ จว.
	Tie Bar DB 12 มม.	241.09	กก.	21.36	5,149.68	3.60	867.92	6,017.61	
9	ค่าแบบข้างคิดตามยาว 2 ข้าง	163.00	เมตร	-	-	20.60	3,357.80	3,357.80	ค่าแรง/ตร.ม.
10	ค่าหยอดยางรอยต่อคอนกรีต	80.00	เมตร	-	-	15.22	1,217.60	1,217.60	
11	ยางแอสฟัลท์ชนิด CMS - 2h	91.12	ลิตร	60.49	5,511.85		-	5,511.85	
12	แผ่นพลาสติก	96.00	ตร.ม.	8.75	840.00		-	840.00	
13	ไหล่ทางหินคลุก	39.00	ลบ.ม.	478.74	18,670.86	99.00	3,861.00	22,531.86	สืบราคา
14	ท่อ ค.ส.ก. ศก. 0.30	6.00	ท่อ	481.61	2,889.66	-	-	2,889.66	ราคาพาณิชย์ จว.
15	ป้ายโครงการ	-	ป้าย	-	-	-	-	-	
รวม					327,966.18		75,322.38	403,288.56	



TH | EN

## ราคาน้ำมัน

ภูมิภาค

กทม. ปริมณฑล

การเชื่อมโยง

ค้นหาราคาน้ำมัน

นครราชสีมา



เมืองนครราชสีมา



มิถุนายน



2567



ค้นหา

ราคาน้ำมันขายปลีกภูมิภาค ประจำปี พ.ศ. 2567


(หน่วยแสดงเป็น บาท/ลิตร)

\* ราคานี้ไม่รวมภาษีบำรุงท้องที่ (ถ้ามี)

วันที่ - เวลา	ดีเซล Diesel	Gasohol E85	Gasohol E20	Gasohol 91	Gasohol 95
12-06-2567 05:00	33.21	35.66	35.91	37.65	38.00
06-06-2567 05:00	33.21	35.26	35.51	37.25	37.60
01-06-2567 05:00	33.21	35.76	36.01	37.75	38.10

ก่อนหน้า 1 ถัดไป

แผนผังเว็บไซต์

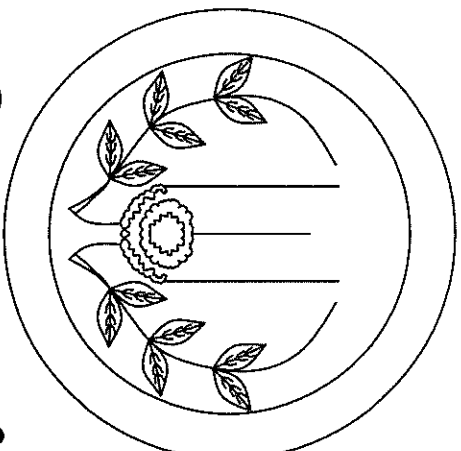

# องค์การบริหารส่วนตำบลทรัพย์รัฐ

โครงการก่อสร้างถนนคสล. ภายในหมู่บ้านห้วยสามชุก ม.11

## ปริมาณงาน

ก่อสร้างถนน ค.ส.ล. กว้าง 5.0ม. ยาว 163ม. หน้า 0.15ม. ไหลทางหินคลุกปริมาณตร 39ลบ.ม ลงตามสภาพหรือมีพื้นที่ไม่ต่ำกว่า 815 |  
วางท่อคสล กว้าง 0.30 ม. จำนวน 6ท่อ ยาวแนวรอยต่อให้เรียบร้อย พร้อมป้ายโครงการจำนวน 1 ป้าย

สถานที่ก่อสร้าง บ้านห้วยสามชุก หมู่ที่ 11 ตำบลทรัพย์รัฐ

อำเภอพระทองคำ จังหวัดนครราชสีมา



ปีงบประมาณ 2567

องค์การบริหารส่วนตำบลทรัพย์รัฐ







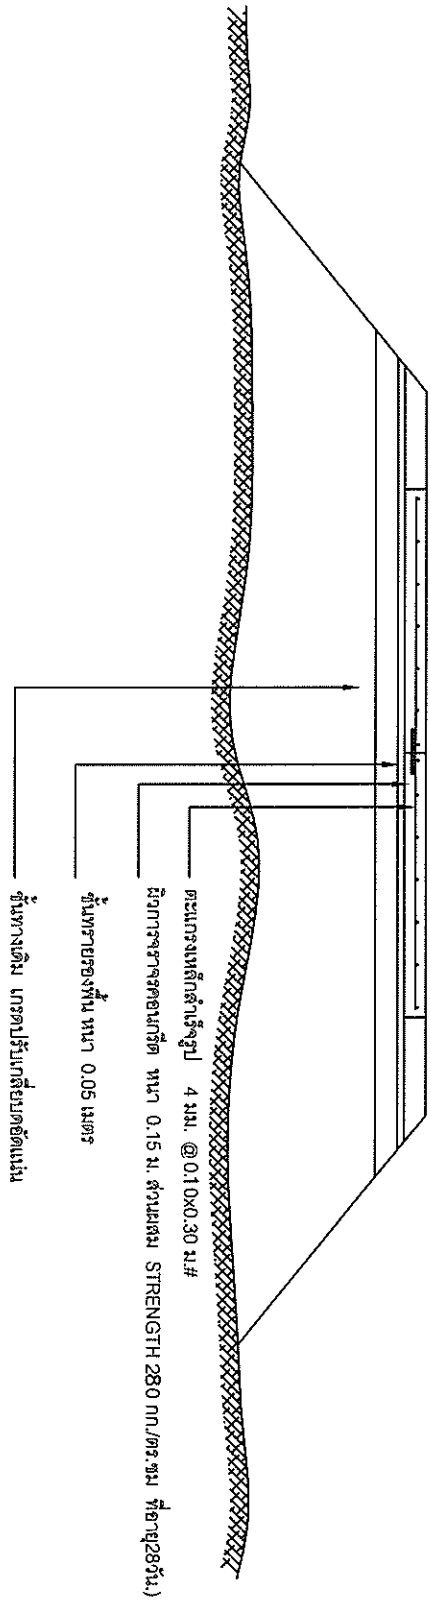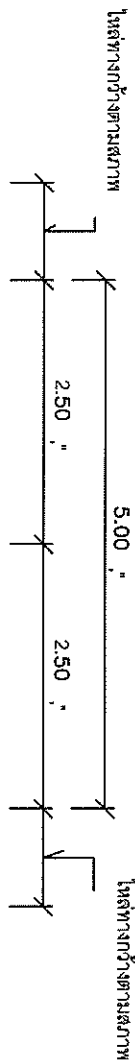

รูปตัดถนนคอนกรีตเสริมเหล็ก กว้าง 5 ม.

หมายเหตุ

-คัดลอกตามแบบมาตรฐานถนน ก.ส.ล. ทด.-2-203 (เฉพาะส่วนที่เกี่ยวกับข้อ)
















แบบ


แผ่นที่




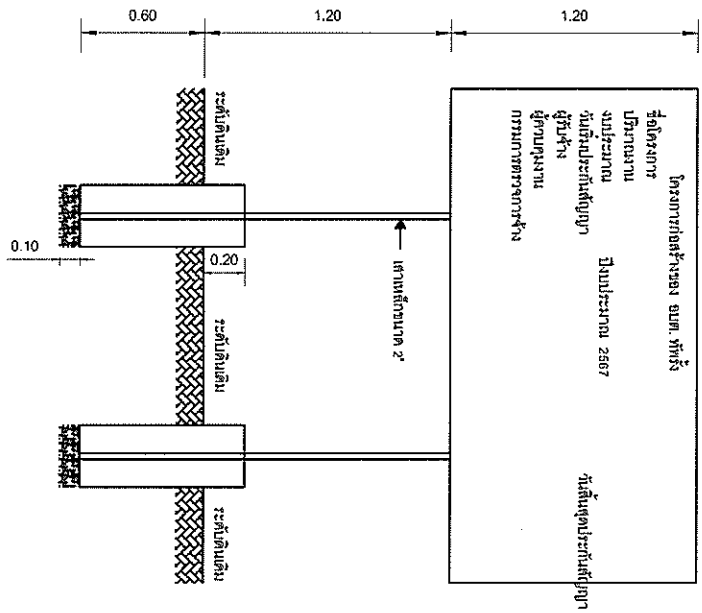

แบบบ้านโครงการ 1:25

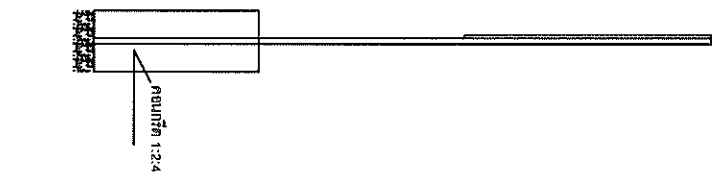

รูปด้านข้าง 1:25

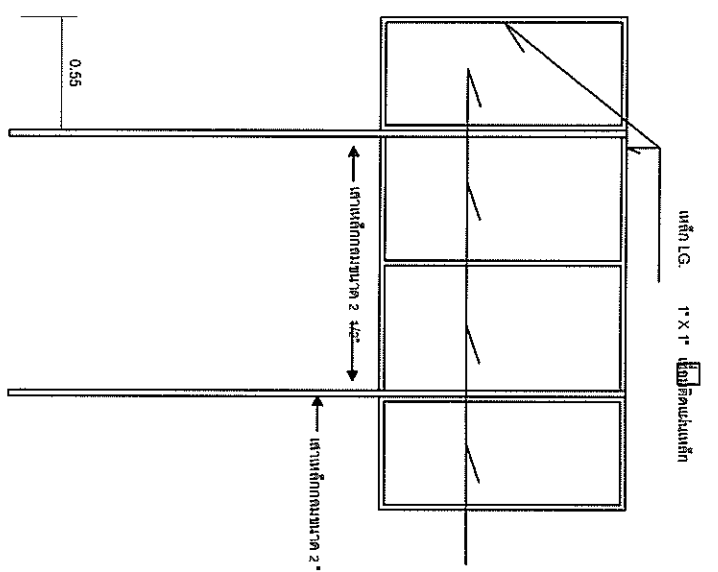

รูปด้านหลัง 1:25



รูปแบบแปลน 1:25




