



ประกาศองค์การบริหารส่วนตำบลห้วยผึ้ง  
เรื่อง ประกาศการเปิดเผยข้อมูลรายละเอียดค่าใช้จ่ายเกี่ยวกับการจัดซื้อจัดจ้างราคากลางและการคำนวณราคากลาง

ตามที่องค์การบริหารส่วนตำบลห้วยผึ้ง ได้จ้างเหมาโครงการก่อสร้างรางระบายน้ำรอบหมู่บ้านหนองยาง หมู่ที่ ๗ ตำบลห้วยผึ้ง อำเภอพระทองคำ จังหวัดนครราชสีมา เพื่อให้เป็นไปตามแนวทางการเปิดเผยรายละเอียดค่าใช้จ่ายเกี่ยวกับการจัดซื้อจัดจ้างตามพระราชบัญญัติการจัดซื้อจัดจ้างและการบริหารพัสดุภาครัฐ พ.ศ. ๒๕๖๐ จึงประกาศการเปิดเผยราคากลางและการคำนวณราคากลาง ดังรายละเอียดต่อไปนี้

ตารางแสดงวงเงินงบประมาณที่ได้รับการจัดสรรและราคากลางในงานจ้างก่อสร้าง

๑. ชื่อโครงการก่อสร้างรางระบายน้ำรอบหมู่บ้านหนองยาง หมู่ที่ ๗ ตำบลห้วยผึ้ง อำเภอพระทองคำ จังหวัดนครราชสีมา
๒. หน่วยงานเจ้าของโครงการ กองช่าง องค์การบริหารส่วนตำบลห้วยผึ้ง
๓. วงเงิน งบประมาณที่ได้รับการจัดสรร ๒๗๗,๐๐๐ บาท (สองแสนเจ็ดหมื่นเจ็ดพันบาทถ้วน)
๔. ลักษณะงานโดยสังเขป ก่อสร้างรางระบายน้ำ คสล.ภายในหมู่บ้าน ความกว้าง ๐.๕๐ ม. ลึก ๐.๔๐ ม. ยาว ๖๕ ม.  
(รายละเอียดตามแบบแปลนขององค์การบริหารส่วนตำบลห้วยผึ้งกำหนด)
๕. ราคากลางคำนวณ ณ วันที่ ๖ มิถุนายน ๒๕๖๗ เป็นเงิน ๒๗๗,๐๐๐ บาท
๖. บัญชีประมาณราคากลาง
  - ๖.๑. สรุปประมาณราคาค่าก่อสร้าง (ปร.๕)
  - ๖.๒. รายการประมาณการค่าก่อสร้าง (ปร.๔)
  - ๖.๓. ราคาวัสดุก่อสร้าง เดือน พฤษภาคม ๒๕๖๗
๗. รายชื่อคณะกรรมการกำหนดราคากลาง
  - ๗.๑. นางสาวยใจ อรุณเจริญฉาย ตำแหน่ง รองปลัด อบต.ห้วยผึ้ง ประธานกรรมการ
  - ๗.๒. จำเอกฉัตรเทพ หงษ์ทอง ตำแหน่ง เจ้าพนักงานธุรการฯ กรรมการ
  - ๗.๓. นายณัฐพล คำคลี ตำแหน่ง ผู้ช่วยนายช่างโยธา กรรมการและเลขานุการ

จึงประกาศมาเพื่อประชาสัมพันธ์ให้ทราบโดยทั่วกัน

สั่ง ณ วันที่ ๖ เดือน มิถุนายน

(ลงชื่อ)

(นายธรงค์ เทพเที่ยง)

นายกองค์การบริหารส่วนตำบลห้วยผึ้ง



ตารางแสดงวงเงินงบประมาณที่ได้รับการจัดสรรและราคากลางในงานจ้างก่อสร้าง

๑. ชื่อโครงการก่อสร้างวางระบายน้ำรอบหมู่บ้านหนองยาง หมู่ที่ ๗ ตำบลทัพรั้ง อำเภอพระทองคำ จังหวัดนครราชสีมา
๒. หน่วยงานเจ้าของโครงการ กองช่าง องค์การบริหารส่วนตำบลทัพรั้ง
๓. วงเงิน งบประมาณที่ได้รับการจัดสรร ๒๗๗,๐๐๐ บาท (สองแสนเจ็ดหมื่นเจ็ดพันบาทถ้วน)
๔. ลักษณะงานโดยสังเขป ก่อสร้างวางระบายน้ำ คสล.ภายในหมู่บ้าน ความกว้าง ๐.๕๐ ม. ลึก ๐.๔๐ ม. ยาว ๖๕ ม.

(รายละเอียดตามแบบแปลนขององค์การบริหารส่วนตำบลทัพรั้งกำหนด)


๕. ราคากลางคำนวณ ณ วันที่ ๖ มิถุนายน ๒๕๖๗ เป็นเงิน ๒๗๗,๐๐๐ บาท
๖. บัญชีประมาณราคากลาง
  - ๖.๑. สรุปประมาณราคาก่อสร้าง (ปร.๕)
  - ๖.๒. รายการประมาณการราคาก่อสร้าง (ปร.๔)
  - ๖.๓. ราคาวัสดุก่อสร้าง เดือน พฤษภาคม ๒๕๖๗

๗. รายชื่อคณะกรรมการกำหนดราคากลาง


๗.๑. นางสาวยาใจ อรุณเจริญฉาย ตำแหน่ง รองปลัด อบต.ทัพรั้ง ประธานกรรมการ

.....  ทราบ

๗.๒. จำเริญทรัพย์ หงษ์ทอง ตำแหน่ง เจ้าพนักงานธุรการชำนาญงาน กรรมการ

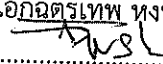.....  ทราบ

๗.๓. นายณัฐพล คำคลี ตำแหน่ง ผู้ช่วยนายช่างโยธา กรรมการและเลขานุการ

.....  ทราบ

สรุปประมาณราคาก่อสร้าง

แบบสรุปราคา

ปร.5

ชื่อโครงการ: โครงการก่อสร้างวางระบายน้ำรอบหมู่บ้านหนองยาง หมู่ที่ 7  
 หน่วยงานเจ้าของโครงการ: กองช่าง องค์การบริหารส่วนตำบลห้วยผึ้ง แบบเลขที่ ..... / 2567  
 ประเภทงาน: งานทาง  
 จำนวนราคากลางโดย: นายณัฐพล คำคัลลี วันที่ 6 มิถุนายน 2567

ลำดับที่	รายการ	ต้นทุนค่าก่อสร้าง (บาท)	Factor F	ราคากลางรวมค่า F และภาษี (บาท)	ค่าตาม F
1	ประเภทงานอาคาร				F ≤ 5 ด้าน
2	ประเภทงานชลประทาน	-	-	-	- เงินล่วงหน้า 0%
3	ประเภทงานทาง	201,608.77	1.3642	275,034.68	- เงินประกัน 0%
4	ประเภทงานสะพานท่อเหลี่ยม	-	-	-	- ภาษีมูลค่าเพิ่ม 7%
5	ป้ายประชาสัมพันธ์โครงการ	3,000.00	1.0700	3,210.00	- ดอกเบี้ยเงินกู้ 7%
	รวมราคาค่าก่อสร้างทั้งสิ้น	204,608.77		278,244.68	
	รวมราคา			278,244.68	
	ปรับราคาเป็น			278,000.00	
ตัวอักษร	(สองแสนเจ็ดหมื่นแปดพันบาทถ้วน)				
	คิดเป็นราคาต่อตารางเมตร	4,276.92	บาท		

หมายเหตุ ค่า Factor F ตามหนังสือกรมบัญชีกลาง ที่ กค 04053.3 /ว 499 ลงวันที่ 28 สิงหาคม 2566

ลงชื่อ ..... ประชานกรรมการฯ  
 (นางสาวยาใจ อรุณเจริญฉาย)  
 รองปลัดองค์การบริหารส่วนตำบลห้วยผึ้ง

ลงชื่อ จ.อ. .... กรรมการฯ  
 (ฉัตรเทพ หงษ์ทอง)  
 เจ้าหน้าที่งานธุรการชำนาญงาน

ลงชื่อ ..... กรรมการฯ  
 (นายณัฐพล คำคัลลี)  
 ผู้ช่วยนายช่างโยธา

**แบบสรุปราคากลางค่าก่อสร้าง**

กลุ่มงาน **งานวิศวกรรม** ฝ่ายออกแบบและประมาณราคา

ชื่อโครงการ **โครงการก่อสร้างวางระบายน้ำรอบหมู่บ้านหนองยาง หมู่ที่ 7**

สถานที่ก่อสร้าง **หมู่ที่ 7 บ้านหนองยาง ตำบลห้วยผึ้ง อำเภอพระทองคำ จังหวัดนครราชสีมา**

แบบเลขที่ **..... / 2567**

หน่วยงานเจ้าของโครงการ **กองช่าง องค์การบริหารส่วนตำบลห้วยผึ้ง**

แบบ **ปร.4** ที่แบบ **มีจำนวน .....** หน้า

คำนวณราคาเมื่อวันที่ **6 มิถุนายน 2567**

ลำดับที่	รายการ	ต้นทุนค่าก่อสร้าง (บาท)	Factor F	ราคากลางรวมค่า F และภาษี (บาท)	หน่วย:บาท		
					ค่ารวม F		
1	ประเภทงานอาคาร	-	-	-			
2	ประเภทงานชลประทาน	-	-	-			
3	ประเภทงานทาง	201,608.77	1.3642	275,034.68		- เงินล่วงหน้า 0%	
4	ประเภทงานสะพานและท่อเหลี่ยม	-	-	-		- เงินประกัน 0%	
5	ประเภทงานไม้พิจารณาปรับราคา	-	-	-		- ภาษีมูลค่าเพิ่ม 7%	
6	บัญชีราคาสัมพัทธ์โครงการ	3,000.00	1.070	3,210.00		- ดอกเบี้ยเงินกู้ 7%	
	รวมราคาค่าก่อสร้างทั้งสิ้น	201,608.77		278,244.68			
	รวมราคากลาง			278,244.68			
	ปรับราคาเป็น			278,000.00			
<b>ตัวอักษร</b>	<b>(สองแสนเจ็ดหมื่นแปดพันบาทถ้วน)</b>						

หมายเหตุ ค่า Factor F ตามหนังสือกรมบัญชีกลาง ที่ กค 04053.3 /ว 499 ลงวันที่ 28 สิงหาคม 2566

ตามคำสั่งองค์การบริหารส่วนตำบลห้วยผึ้ง เลขที่ 363 / 2567 ลงวันที่ 6 เดือน มิถุนายน พ.ศ. 2567

กำหนดระยะเวลาแล้วเสร็จ .....- 90 -..... วัน


คณะกรรมการกำหนดราคาได้ตรวจสอบแล้วมีมติเห็นชอบให้ราคานี้เป็นราคากลางงานก่อสร้าง


เรียน นายกองช่าง องค์การบริหารส่วนตำบลห้วยผึ้ง


- เพื่อโปรดทราบ

- คณะกรรมการกำหนดราคากลางมีมติเห็นชอบราคากลางโครงการดังกล่าวแล้ว


- เห็นควรอนุมัติราคาค่าดังกล่าวเป็นราคากลาง

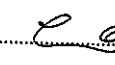ลงชื่อ.....  ..... ประธานกรรมการฯ  
(นางสาวยาใจ อรุณเจริญฤทัย)  
รองปลัดองค์การบริหารส่วนตำบลห้วยผึ้ง

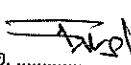
ลงชื่อ จ.อ. ....  ..... กรรมการฯ  
(ฉัตรเทพ หงษ์ทอง)  
เจ้าพนักงานธุรการชำนาญงาน

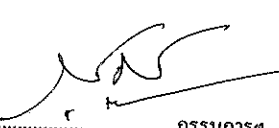ลงชื่อ.....  ..... กรรมการฯ  
นายณัฐพล คำคลี  
ผู้ช่วยนายช่างโยธา

เห็นชอบ     ไม่เห็นชอบ

ลงชื่อ.....  ..... รองปลัด อบต.ห้วยผึ้ง รรท.ปลัด อบต.ห้วยผึ้ง  
(นางสาวยาใจ อรุณเจริญฤทัย)

อนุมัติ     ไม่อนุมัติ

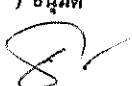ลงชื่อ.....  ..... นายกองช่าง องค์การบริหารส่วนตำบลห้วยผึ้ง  
(นายชนงส์ เทพังเทียม)

## รายการประมาณการค่าก่อสร้าง

ชื่อโครงการ โครงการก่อสร้างรางระบายน้ำรอบหมู่บ้านหนองขาง หมู่ที่ 7

ปริมาณงาน ก่อสร้างรางระบายน้ำ คสล. ภายในหมู่บ้าน ความกว้าง 0.50 ม. ยาว 65 ม. และบ่อพัก 13 บ่อ

สถานที่ก่อสร้าง หมู่ที่ 7 บ้านหนองขาง ตำบลทัพรั้ง อำเภอพระทองคำ จังหวัดนครราชสีมา

หน่วยงานเจ้าของโครงการ กองช่าง องค์การบริหารส่วนตำบลทัพรั้ง

แบบเลขที่ ..... / 2567

ผู้ประมาณการ นายณัฐพล คำคลี

วันที่ 6 มิถุนายน 2567

ที่	รายการ	จำนวน	หน่วย	ค่าวัสดุ		ค่าแรงงาน		รวมค่าวัสดุและ ค่าแรงงาน	หมายเหตุ
				ราคา/หน่วย	จำนวนเงิน	ราคา/หน่วย	จำนวนเงิน		
1	งานดินขุด	0.91	ลบ.ม.	-	-	112.00	101.92	101.92	
2	งานทรายหยาบ	0.02	ลบ.ม.	470.00	9.40	104.00	2.08	11.48	
3	งานคอนกรีต St. 240 ksc	0.35	ลบ.ม.	1,902.95	661.75	327.00	113.71	775.47	
4	งานไม้แบบ (ค่าแรงติดตั้ง)	1.25	ตร.ม.	-	-	139.00	173.75	173.75	
	- ไม้แบบ ( คัด 60% )	0.75	ลบ.ฟ.	657.90	493.43	-	-	493.43	
	- ไม้คร่าวัดแบบ ( คัด 30% )	0.23	ลบ.ฟ.	657.90	148.03	-	-	148.03	
	- ตะปูชิดแบบ	0.31	กก.	65.00	20.31	-	-	20.31	
5	งานเหล็กเสริม								
	- DB 12 มม	23.15	กก.	21.364	494.56	3.600	83.34	577.89	
	- RB 9 มม.	15.88	กก.	22.006	349.50	4.400	69.88	419.38	
	- ลวดผูกเหล็ก	1.05	กก.	88.180	92.67	-	-	92.67	
						ราคาต่อความยาว 1 เมตร		2,814.33	
	คิดความยาว	65.00	เมตร			ราคาคันทูน [ 1 ]		182,931.42	
1	งานอื่นๆ								
	ท่อ pvc 2" ชั้น 5	8.00	ท่อน	125.00	1,000.00			1,000.00	
2	งานซ่อมแซมระบบท่อประปาเดิม								
	- ท่อ pvc 2" ชั้น 8.5	17.00	ท่อน	191.59	3,257.03	30.00	510.00	3,767.03	
	- ท่อ pvc 4" ชั้น 8.5	17.00	ท่อน	682.24	11,598.08	30.00	510.00	12,108.08	
	- ข้อต่อ pvc 4"	-	อัน	84.11	-			-	
	- ข้อต่อ 3ทาง 2"-1/2"	4.00	อัน	15.56	62.24			62.24	
	หรือต่อท่อน้ำเสียจากบ้านเรือน								
	- กาวทาท่อ 500 กรัม	6.00	กป.	290.00	1,740.00			1,740.00	
						ราคาคันทูน [ 2 ]		18,677.35	
						รวมค่าวัสดุและค่าแรงงาน [1+2]		201,608.77	

ลงชื่อ ..... ผู้ประมาณการ

นายณัฐพล คำคลี

ผู้ช่วยนายช่างโยธา

# ราคาน้ำมัน

ภูมิภาค

กทม. ปริมณฑล

การเชื่อมโยง

ค้นหาราคาน้ำมัน

นครราชสีมา



เมืองนครราชสีมา



มิถุนายน



2567



ค้นหา

ราคาน้ำมันขายปลีกภูมิภาค ประจำปี พ.ศ. 2567

(หน่วยแสดงเป็น บาท/ลิตร)

\* ราคานี้ไม่รวมภาษีบำรุงท้องที่ (ถ้ามี)

วันที่ - เวลา	ดีเซล <b>Diesel</b>	Gasohol <b>E85</b> <small>เบนซินแก๊สแอลกอฮอล์</small>
06-06-2567 05:00	33.21	35.26
01-06-2567 05:00	33.21	35.26

โครงการก่อสร้างระบบน้ำรอบหมู่บ้านหนองยาง ๘/7

ปริมาณงาน ความกว้าง 0.50 ม. ยาว 65 ม. ลึก 0.40 ม. พร้อมป้ายโครงการ 1 บ้าย

สถานที่ก่อสร้าง บ้านหนองยาง หมู่ที่ 7 ตำบลเทพสง


อำเภอพระทองคำ จังหวัดนครราชสีมา

ปีงบประมาณ 2566


องค์การบริหารส่วนตำบลเทพสง





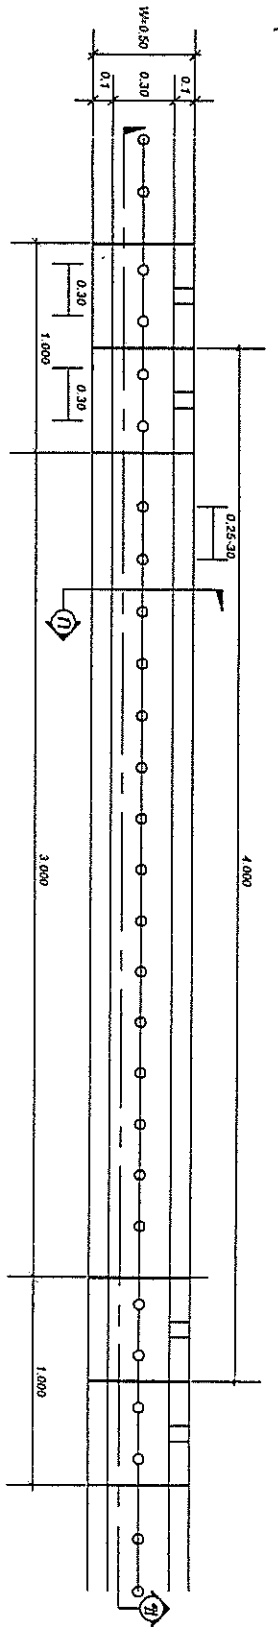




แปลนวางระบบายหน้า

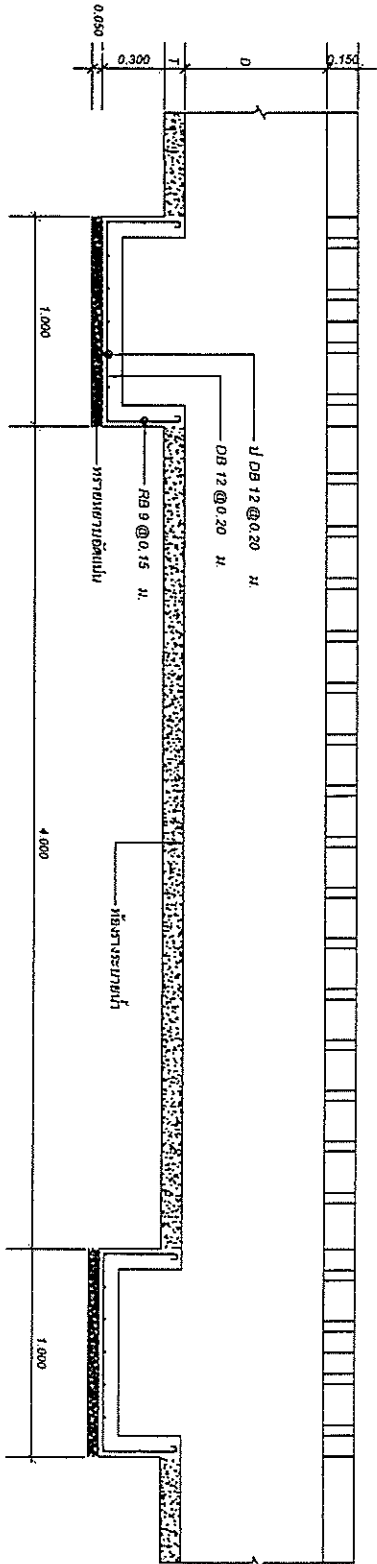

รูปตัด A-A - B-B

รายการประกอบแบบ

1. ส่วนขุ้บตัวคอนกรีต (ใน UMC) ที่ใช้ ไม่น่ากว่า 10 ซม. และแรงอัด (COMPRESSIVE STRENGTH) ของเหล็กคอนกรีต ตัวอย่าง ขนาด 15x15x15 ซม. ที่ 28 วันต้องไม่น้อยกว่า 240 กก./ตร.ซม.
2. เหล็กเสริมที่ใช้เหล็กมาตรฐาน มอก. 23 และ มอก. 24

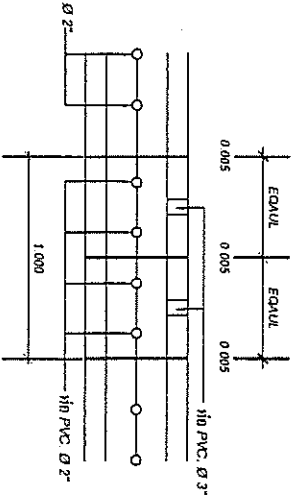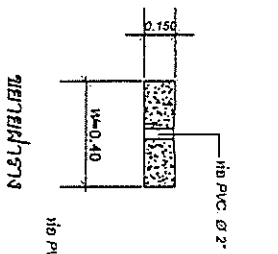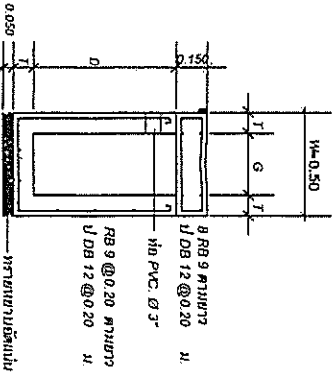

ความกว้างวาง	G (ม.)	T (ม.)	W (ม.)	D (ม.)
	0.30	0.30	0.10	0.50
				0.30-0.70

รูปตัด A-A - B-B

แปลนวางไม้ตราง










# รายละเอียดประกอบ แบบป้ายมาตรฐานสำหรับโครงการขององค์การบริหารส่วนตำบล

1. เสา ทุ่มป้ายหาเสียงยาวทั้งสองด้าน ใช้เส้นนำมัน ก่อนทาสีจริงให้ทาสีกันสนิมก่อน 2 ครั้ง
2. ตัวหนังสือสีขาว
3. ขนาดตัวหนังสือกำหนดตามความเหมาะสม ข้อความตามแบบที่กำหนดข้างบน
4. แผ่นเหล็ก ขนาด กว้าง 1.20 เมตร ยาว 2.40 เมตร
5. จุดก่อสร้างป้ายกำหนดตามความเหมาะสม ให้สามารถมองเห็นชัดเจน

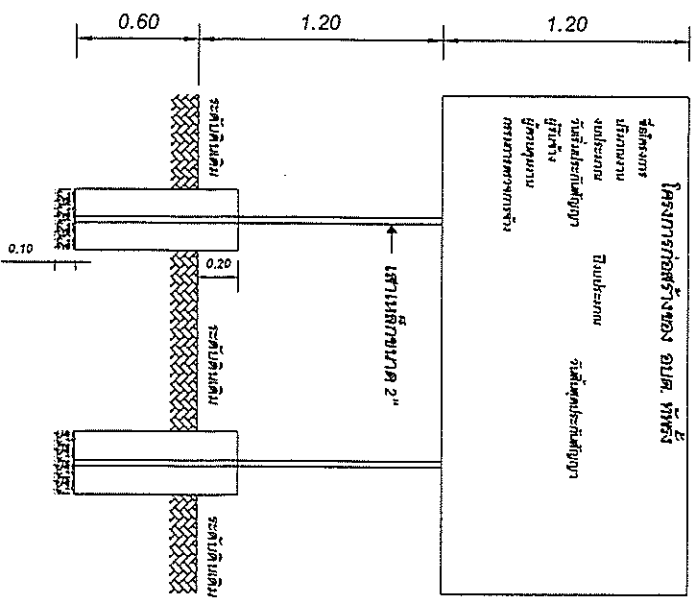

แบบป้ายโครงการ 1:25

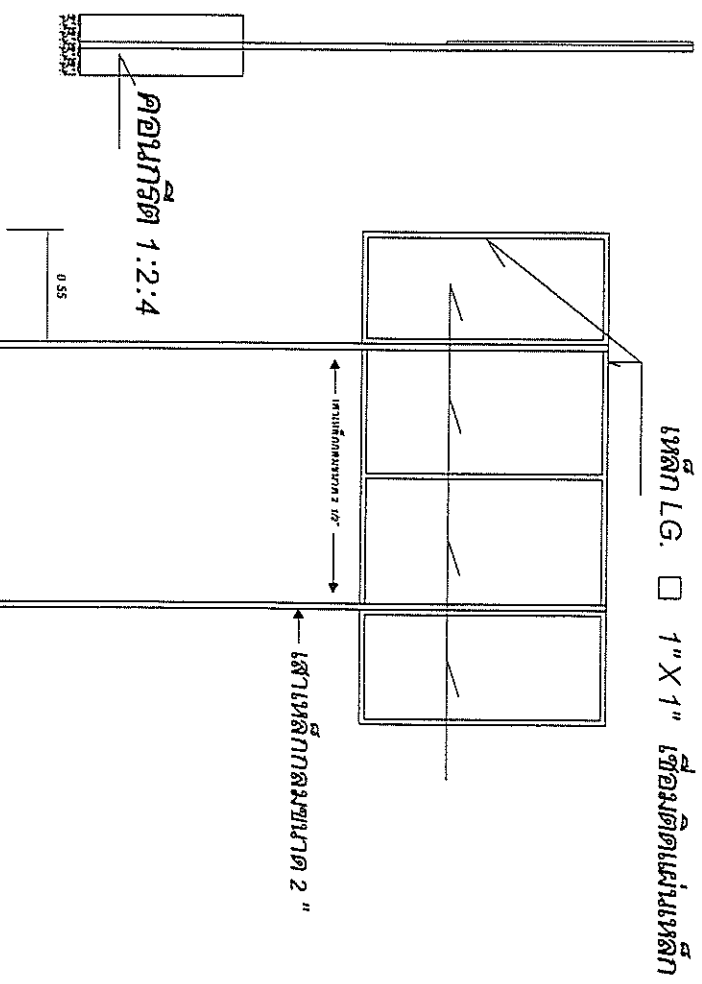

รูปด้านข้าง 1:25

รูปด้านหลัง 1:25



รูปแบบแปลน 1:25

















