



ประกาศองค์การบริหารส่วนตำบลทัพรั้ง

เรื่อง ประกาศการเปิดเผยข้อมูลรายละเอียดค่าใช้จ่ายเกี่ยวกับการจัดซื้อจัดจ้างราคากลางและการคำนวณราคากลาง

ตามองค์การบริหารส่วนตำบลทัพรั้ง ได้จ้างเหมาโครงการปรับปรุงซ่อมแซมถนนหมู่บ้านตะเคียนงาม หมู่ที่ ๑๓ ทุกเส้น ตำบลทัพรั้ง อำเภอพระทองคำ จังหวัดนครราชสีมา เพื่อให้เป็นไปตามแนวทางการเปิดเผยรายละเอียดค่าใช้จ่ายเกี่ยวกับการจัดซื้อจัดจ้างตามพระราชบัญญัติการจัดซื้อจัดจ้างและการบริหารพัสดุภาครัฐ พ.ศ.๒๕๖๐ จึงประกาศการเปิดเผยราคากลางและการคำนวณราคากลาง ดังรายละเอียดต่อไปนี้

ตารางแสดงวงเงินงบประมาณที่ได้รับการจัดสรรและราคากลางในงานจ้างก่อสร้าง

๑. ชื่อโครงการปรับปรุงซ่อมแซมถนนหมู่บ้านตะเคียนงาม หมู่ที่ ๑๓ ทุกเส้น ตำบลทัพรั้ง อำเภอพระทองคำ จังหวัดนครราชสีมา
๒. หน่วยงานเจ้าของโครงการ กองช่าง องค์การบริหารส่วนตำบลทัพรั้ง
๓. วงเงิน งบประมาณที่ได้รับการจัดสรร ๔๒๓,๐๐๐ บาท (-สี่แสนสองหมื่นสามพันบาทถ้วน-)
๔. ลักษณะงานโดยสังเขปโครงการปรับปรุงซ่อมแซมถนนหมู่บ้านตะเคียนงาม หมู่ที่ ๑๓ ทุกเส้น ตำบลทัพรั้ง เกรตปรับเกลี่ยพร้อมบดทับถนนเดิม กว้าง ๓-๔ เมตร ยาวรวม ๒,๒๐๐.๐๐ เมตร ลงหินคลุกปรับเกลี่ยพร้อมบดทับแน่นหนา ๐.๑๐ เมตร จำนวน ๖๔๐.๐๐ ลูกบาศก์เมตร และป้ายโครงการ ๑ ป้าย
๕. ราคากลางคำนวณ ณ วันที่ ๑๓ พฤษภาคม ๒๕๖๒ เป็นเงิน ๔๒๓,๐๐๐ บาท
๖. บัญชีประมาณราคากลาง
  - ๖.๑. สรุปประมาณราคาค่าก่อสร้าง (ปร.๕)
  - ๖.๒. รายการประมาณการค่าก่อสร้าง (ปร.๔)
  - ๖.๓. ราคาวัสดุก่อสร้าง เดือน เมษายน ๒๕๖๒
๗. รายชื่อคณะกรรมการกำหนดราคากลาง
  - ๗.๑. นายไกลสุด ฉิมสันเทียะ ตำแหน่ง ผู้อำนวยการกองช่าง ประธานกรรมการ
  - ๗.๒. นางวรรณทิพย์ หาดขุนทด ตำแหน่ง นักพัฒนาชุมชน กรรมการ
  - ๗.๒. นางสาวศรีนภัทร ฉอสันเทียะ ตำแหน่ง เจ้าพนักงานธุรการ กรรมการและเลขานุการ

จึงประกาศมาเพื่อประชาสัมพันธ์ให้ทราบโดยทั่วกัน

สั่ง ณ วันที่ ๑๔ เดือน พฤษภาคม พ.ศ. ๒๕๖๒

(ลงชื่อ)

(นายสมเกียรติ กังศรานนท์)

นายกองค์การบริหารส่วนตำบลทัพรั้ง



ตารางแสดงวงเงินงบประมาณที่ได้รับการจัดสรรและราคากลางในงานจ้างก่อสร้าง

๑. ชื่อโครงการปรับปรุงซ่อมแซมถนนหมู่บ้านตะเคียนงาม หมู่ที่ ๑๓ ทุกเส้น ตำบลทัพรั้ง  
อำเภอพระทองคำ จังหวัดนครราชสีมา /หน่วยงานเจ้าของโครงการ กองช่าง องค์การบริหารส่วนตำบลทัพรั้ง
๒. วงเงิน งบประมาณที่ได้รับการจัดสรร ๔๒๓,๐๐๐ บาท (-สี่แสนสองหมื่นสามพันบาทถ้วน-)
๓. ลักษณะงานโดยสังเขป โครงการปรับปรุงซ่อมแซมถนนหมู่บ้านตะเคียนงาม หมู่ที่ ๑๓ ทุกเส้น ตำบลทัพรั้ง  
เกรดปรับเกลี่ยพร้อมบดทับถนนเดิม กว้าง ๓-๔ เมตร ยาวรวม ๒,๒๐๐.๐๐ เมตร ลงหินคลุกปรับเกลี่ย  
พร้อมบดทับแน่นหนา ๐.๑๐ เมตร จำนวน ๖๔๐.๐๐ ลูกบาศก์เมตร และป้ายโครงการ ๑ ป้าย
๔. ราคากลางคำนวณ ณ วันที่ ๑๓ พฤษภาคม ๒๕๖๒ เป็นเงิน ๔๒๓,๐๐๐ บาท
๕. บัญชีประมาณราคากลาง
  - ๕.๑.สรุปประมาณราคาค่าก่อสร้าง (ปร.๕)
  - ๕.๒.รายการประมาณการค่าก่อสร้าง (ปร.๔)
  - ๕.๓.ราคาวัสดุก่อสร้าง เดือน เมษายน ๒๕๖๒
๖. รายชื่อคณะกรรมการกำหนดราคากลาง
 

๖.๑.นายไกลสุต ฉิมสันเทียะ	ตำแหน่ง ผู้อำนวยการกองช่าง	ประธานกรรมการ
๖.๒.นางวรรณทิพย์ หาดขุนทด	ตำแหน่ง นักพัฒนาชุมชน	กรรมการ
๖.๓.นางสาวศรันภัทร ฉอสน์เทียะ	ตำแหน่ง เจ้าพนักงานธุรการ	กรรมการและเลขานุการ

ชื่อโครงการ ปรับปรุงซ่อมแซมถนนหมู่บ้านตะเคียนงาม ม.13 ทุกเส้น

ปริมาณงาน เกรตปรับเกลี่ยพร้อมบดทับถนนเดิม กว้าง 3-4 ม. ยาวรวม 2,200 ม. ลงหินคลุกปรับเกลี่ยพร้อมบดทับแน่นหนา 0.10 ม.

จำนวน 640 ลบ.ม. และป้ายโครงการ1ป้าย

สถานที่ก่อสร้าง บ้านตะเคียนงาม ม.13 ตำบล ท้องฟ้า อำเภอ พระทองคำ จังหวัดนครราชสีมา

หน่วยงานเจ้าของโครงการ องค์การบริหารส่วนตำบลท้อฟ้า อำเภอพระทองคำ จังหวัดนครราชสีมา

ผู้ประมาณราคา นายไกลสุด ฉิมสันเทียะ ตำแหน่ง ผู้อำนวยการกองช่าง องค์การบริหารส่วนตำบลท้อฟ้า

ประมาณราคาเมื่อวันที่ 13 พฤษภาคม 2562 ราคาน้ำมันดีเซลเฉลี่ย ลิตรละ 28 บาท

ลำดับที่	รายการ	รวมค่างานต้นทุน	ภาษี	รวมค่าก่อสร้าง	หมายเหตุ
1	ค่าวัสดุ	347,595.20	7%	371,926.86	
2	ค่าเครื่องจักร	54,429.60	7%	58,239.67	
	รวมเป็นราคาก่อสร้าง			430,166.54	
สรุป	คิดเป็นเงินค่าก่อสร้างประมาณ			423,000.00	
				(สี่แสนสองหมื่นสี่พันบาทถ้วน)	

(ลงชื่อ).....ผู้ประมาณการ

(นายไกลสุด ฉิมสันเทียะ)

ผอ.กองช่าง

(ลงชื่อ).....ตรวจ

(นางสาวยาใจ อรุณเจริญฉาย)

รองปลัดองค์การบริหารส่วนตำบล

(ลงชื่อ).....เห็นชอบ

(นายฉัตรชัย กิ่งชัยภูมิ)

ปลัดองค์การบริหารส่วนตำบลท้อฟ้า

(ลงชื่อ).....อนุมัติ

(นายสมเกียรติ กังศรานนท์)

นายกองค์การบริหารส่วนตำบลท้อฟ้า

คณะกรรมการกำหนดราคากลาง

(ลงชื่อ).....ประธานกรรมการ

(นายไกลสุด ฉิมสันเทียะ)

(ลงชื่อ).....กรรมการ

(นางวรรณทิพย์ หาดขุนทด)

(ลงชื่อ).....กรรมการ

(นางสาวศรัณภัทร ฉิมสันเทียะ)

สรุปประมาณราคา

ชื่อโครงการ ปรับปรุงซ่อมแซมถนนหมู่บ้านตะเคียนงาม ม.13 ทุกเส้น ปริมาณงาน เกรตปรับเกลี่ยพร้อมบดทับถนนเดิม กว้าง 3-4 ม. ยาวรวม 2,200 ม. ลงหินคลุกปรับเกลี่ยพร้อมบดทับถนนหนา 0.10 ม. จำนวน 640 ลบ.ม. และป้ายโครงการป้ายสถานที่ก่อสร้าง บ้านตะเคียนงาม ม.13 ตำบล ทับช้าง อำเภอ พระทองคำ จังหวัดนครราชสีมา หน่วยงานเจ้าของโครงการ องค์การบริหารส่วนตำบลทับช้าง อำเภอพระทองคำ จังหวัดนครราชสีมา ผู้ประมาณราคา นายไกลสุต ฉิมสันเทียะ ตำแหน่ง ผู้อำนวยการส่วนตำบลทับช้าง ประมาณราคาเมื่อวันที่ 13 พฤษภาคม 2562 ราคาน้ำมันดีเซลเฉลี่ย ลิตรละ 28 บาท

ที่	รายการ	หน่วย	จำนวน	วัสดุ/หน่วย	รวมราคาวัสดุ	เครื่องจักร/หน่วย	รวมราคาเครื่องจักร	หมายเหตุ	
1	เกรตปรับเกลี่ยพร้อมบดทับถนนเดิม กว้าง 3-4 ม. ยาวรวม 2200 ม.ลงหินคลุกปรับเกลี่ยพร้อมบดทับถนนหนา 0.10 ม. จำนวน 640ลบ.ม. สายที่ 1 A-B-C-D เกรตปรับเกลี่ยพื้นทางเดิม กว้าง 4 ม. ยาว 1200 ม. งานลงหินคลุกหนาพร้อมปรับเกลี่ยบดทับถนน C-D กว้าง 4 ม. ยาว 850 ม. หนา 0.10 ม. สายที่ 2 B-E เกรตปรับเกลี่ยพื้นทางเดิม กว้าง 3 ม. ยาว 650 ม. งานลงหินคลุกหนาพร้อมปรับเกลี่ยบดทับถนน B-E กว้าง 3 ม. ยาว 650 ม. หนา 0.10 ม. สายที่ 3 F-G เกรตปรับเกลี่ยพื้นทางเดิม กว้าง 3 ม. ยาว 350 ม. งานลงหินคลุกหนาพร้อมปรับเกลี่ยบดทับถนน F-G กว้าง 3 ม. ยาว 350 ม. หนา 0.10 ม.	ตร.ม.	4,800.00	-	-	8,160.00	1.70	8,160.00	-บดทับถนนคิด75%ของ ค่าบดอัดแน่นพื้นที่ทาง
		ลบ.ม.	340.00	538.43	183,066.20	21,871.35	64.33	21,871.35	
		ตร.ม.	1,950.00	-	-	3,315.00	1.70	3,315.00	
		ลบ.ม.	195.00	538.43	104,993.85	12,543.86	64.33	12,543.86	
		ตร.ม.	1,050.00	-	-	1,785.00	1.70	1,785.00	
		ลบ.ม.	105.00	538.43	56,535.15	6,754.39	64.33	6,754.39	
		ป้าย	1.00	3,000.00	3,000.00	-	-	-	
2	ป้ายโครงการ				347,595.20		54,429.60		
	รวมงานต้นทุน								

(ลงชื่อ).....ผู้ประมาณการ

(นายไกลสุต ฉิมสันเทียะ)

ผ.กองช่าง

## ราคาขายปลีกภูมิภาค

PTTPLC Internet Siteหน้าหลัก | Media Center | ราคาน้ำมัน

ค้นหาราคาน้ำมัน

นครราชสีมา ▼

ตกลง

## ราคาขายปลีกภูมิภาค 13 พ.ค. 2562

(หน่วยแสดงเป็น บาท/ลิตร ยกเว้น NGV เป็นบาท/กก.)

ราคาน้ำมันขายปลีก กกม.และปริมาณพล

อำเภอ	Blue Gasoline 95	Blue Gasohol 91	Blue Gasohol 95	Blue Gasohol E20	Blue Gasohol E85	Blue Diesel	Hy Force Premium Diesel
เมืองนครราชสีมา	36.83	29.15	29.42	26.41	21.06	28.06	31.66
ครบุรี	36.94	29.26	29.53	26.52	21.17	28.17	31.77
เสิงสาง	36.97	29.29	29.56	26.55	21.20	28.20	31.80
คง	36.96	29.28	29.55	26.54	21.19	28.19	31.79
บ้านเหลื่อม	37.00	29.32	29.59	26.58	21.23	28.23	31.83
จักราช	36.87	29.19	29.46	26.45	21.10	28.10	31.70
โชคชัย	36.86	29.18	29.45	26.44	21.09	28.09	31.69
ด่านขุนทด	36.85	29.17	29.44	26.43	21.08	28.08	31.68
โนนไทย	36.87	29.19	29.46	26.45	21.10	28.10	31.70
โนนสูง	36.87	29.19	29.46	26.45	21.10	28.10	31.70
ขามสะแกแสง	36.88	29.20	29.47	26.46	21.11	28.11	31.71
บัวใหญ่	36.95	29.27	29.54	26.53	21.18	28.18	31.78
ประทาย	36.98	29.30	29.57	26.56	21.21	28.21	31.81
ปักธงชัย	36.88	29.20	29.47	26.46	21.11	28.11	31.71

## ตารางค่าดำเนินการและค่าเสื่อมราคา

ราคาน้ำมันเชื้อเพลิงโซล่า ที่ อำเภอเมือง 28.00 - 28.99 บาท / ลิตร

( ราคาเครื่องจักร 2558 )


ลำดับ	ลักษณะงาน	หน่วย	ค่าดำเนินการ บาท/หน่วย	ค่าเสื่อมราคา (บาท)		รวมค่างาน (บาท)	
				ปกติ	ฝนชุก	ปกติ	ฝนชุก
1	งานวางป่าขุดต่อ						
	ขนาดเบา	ตร.ม.	1.48	0.22	0.28	1.70	1.76
	ขนาดกลาง	ตร.ม.	3.05	0.55	0.69	3.60	3.74
	ขนาดหนัก	ตร.ม.	4.63	0.78	0.98	5.41	5.61
2	งานดินคันทาง						
	ขุด - ขน	ลบ.ม. หลวม	17.83	3.51	4.39	21.34	22.22
	บดทับ	ลบ.ม. แน่น	34.23	10.80	13.50	45.03	47.73
3	งานตัด - ขึ้นรูปคันทาง						
	ดิน - ขุดตัด	ลบ.ม. ปกติ	18.03	3.06	3.83	21.09	21.86
	- ตัก	ลบ.ม. หลวม	6.42	1.70	2.13	8.12	8.55
	หินผุ - ขุดตัด	ลบ.ม. ปกติ	28.56	3.34	4.18	31.90	32.74
	- ดันและตัก	ลบ.ม. หลวม	34.28	5.18	6.48	39.46	40.76
	หินแข็ง - เจาะระเบิด	ลบ.ม. ปกติ	62.04	4.66	5.83	66.70	67.87
	- ดันและตัก	ลบ.ม. หลวม	55.79	19.00	23.75	74.79	79.54
4	งานวัสดุคัดเลือก ลูกเรียงรองพื้นทาง						
	ขุด - ขน	ลบ.ม. หลวม	24.95	6.52	8.15	31.47	33.10
	ผสม ( ผสมกับวัสดุอื่นๆ )	ลบ.ม. แน่น	8.13	1.46	1.83	9.59	9.96
	บดทับ	ลบ.ม. แน่น	41.08	12.96	16.20	54.04	57.28
5	งานไหล่ทางลูกเรียง ผสม - บดทับ						
	ผสม ( ผสมกับวัสดุอื่นๆ )	ลบ.ม. แน่น	15.30	2.75	3.44	18.05	18.74
	บดทับ	ลบ.ม. แน่น	48.99	20.90	26.13	69.89	75.12
6	งานพื้นทาง ( หินคลุก )						
	ผสม ( Blend )	ลบ.ม. แน่น	20.22	4.20	5.25	24.42	25.47
	บดทับ	ลบ.ม. แน่น	60.06	25.71	32.14	85.77	92.20
7	งานตัดแต่งชั้นบนไค	ลบ.ม. แน่น	6.27	1.66	2.08	7.93	8.35
8	งานขุดรื้อคันทางเดิมแล้วบดทับ						
	ลูกเรียง 10 ซม.	ตร.ม.	8.63	2.11	2.64	10.74	11.27
	หินคลุก 10 ซม.	ตร.ม.	10.52	3.38	4.23	13.90	14.75
	ผิว AC 5 ซม.	ตร.ม.	9.42	1.75	2.19	11.17	11.61
9	งานลาดยางไพรม์โค้ด	ตร.ม.	6.40	0.62	0.78	7.02	7.18
10	งานลาดยางแทคโค้ด	ตร.ม.	5.93	0.88	1.10	6.81	7.03
11	งานผิวทางแบบบาง						
	ชั้นเดียว ( 1/2 " )	ตร.ม.	13.90	2.21	2.76	16.11	16.66
	ชั้นเดียว ( 3/4 " )	ตร.ม.	19.21	3.05	3.81	22.26	23.02
	สองชั้น ( 3/4 " + 3/8 " )	ตร.ม.	28.56	4.54	5.68	33.10	34.24
	สองชั้น ( 1 " + 1/2 " )	ตร.ม.	41.82	6.64	8.30	48.46	50.12
12	งานเคลือบหิน ขจัดฝุ่น ( Pre - Coat )						
	ชั้นเดียว ( 1/2 " )	ลบ.ม. หลวม	1.77	0.49	0.61	2.26	2.38
	ชั้นเดียว ( 3/4 " )	ลบ.ม. หลวม	2.45	0.68	0.85	3.13	3.30
	สองชั้น ( 3/4 " + 3/8 " )	ลบ.ม. หลวม	3.64	1.00	1.25	4.64	4.89
	สองชั้น ( 1 " + 1/2 " )	ลบ.ม. หลวม	5.33	1.47	1.84	6.80	7.17

ตารางค่าขนส่งวัสดุก่อสร้าง รถบรรทุก 10 ล้อ และรถลากพ่วง (กรณีน้ำหนักรวมไม่เกิน 47 ตัน)

ภูมิภาคเป็น ที่ราบ สีทางลาดยาง และการจราจรปกติ

ราคามันเชื้อเพลิงโซล่า ที่ อำเภอเมือง 28.00 - 28.99 บาท / ลิตร

ระยะ ขนส่ง กม.	ค่าบรรทุก		ระยะ ขนส่ง กม.	ค่าบรรทุก		ระยะ ขนส่ง กม.	ค่าบรรทุก	
	บาท / ตัน	บาท / ลบ.ม.		บาท / ตัน	บาท / ลบ.ม.		บาท / ตัน	บาท / ลบ.ม.
1	4.45	6.23	41	62.28	87.19	81	122.45	171.42
2	5.78	8.10	42	63.78	89.30	82	123.93	173.50
3	7.12	9.96	43	65.28	91.39	83	125.45	175.63
4	8.45	11.83	44	66.79	93.50	84	126.94	177.71
5	9.78	13.70	45	68.29	95.61	85	128.46	179.85
6	11.12	15.56	46	69.80	97.72	86	129.95	181.94
7	12.45	17.43	47	71.30	99.82	87	131.45	184.03
8	13.78	19.30	48	72.80	101.92	88	132.95	186.13
9	15.12	21.17	49	74.31	104.03	89	134.45	188.23
10	16.45	23.03	50	75.81	106.14	90	135.99	190.38
11	17.79	24.90	51	77.32	108.25	91	137.49	192.49
12	19.12	26.77	52	78.82	110.34	92	138.96	194.54
13	20.45	28.64	53	80.32	112.44	93	140.47	196.66
14	21.79	30.50	54	81.82	114.55	94	141.98	198.77
15	23.18	32.45	55	83.33	116.66	95	143.50	200.89
16	24.68	34.55	56	84.83	118.76	96	145.01	203.02
17	26.19	36.66	57	86.33	120.86	97	146.49	205.08
18	27.69	38.76	58	87.84	122.97	98	148.01	207.22
19	29.19	40.87	59	89.34	125.08	99	149.49	209.29
20	30.70	42.98	60	90.86	127.20	100	151.02	211.42
21	32.20	45.08	61	92.35	129.30	101	152.50	213.50
22	33.70	47.18	62	93.86	131.40	102	154.03	215.65
23	35.21	49.29	63	95.36	133.51	103	155.52	217.73
24	36.71	51.40	64	96.87	135.62	104	157.01	219.81
25	38.22	53.50	65	98.36	137.71	105	158.55	221.97
26	39.72	55.60	66	99.88	139.83	106	160.04	224.06
27	41.22	57.71	67	101.37	141.92	107	161.54	226.15
28	42.73	59.82	68	102.87	144.02	108	163.03	228.24
29	44.23	61.92	69	104.38	146.13	109	164.53	230.34
30	45.74	64.03	70	105.88	148.24	110	166.03	232.44
31	47.24	66.13	71	107.39	150.35	111	167.53	234.54
32	48.74	68.24	72	108.91	152.47	112	169.03	236.65
33	50.24	70.34	73	110.40	154.56	113	170.54	238.75
34	51.75	72.45	74	111.92	156.68	114	172.05	240.86
35	53.25	74.55	75	113.41	158.78	115	173.55	242.98
36	54.76	76.66	76	114.91	160.88	116	175.07	245.09
37	56.26	78.76	77	116.41	162.98	117	176.58	247.21
38	57.76	80.87	78	117.92	165.08	118	178.09	249.33
39	59.27	82.98	79	119.42	167.19	119	179.60	251.46
40	60.77	85.08	80	120.93	169.31	120	181.11	253.58

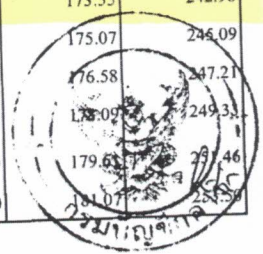

205	บานประตูไม้สัก บานทึบ ขนาด 80 x 200 ซม. กรอบบานขนาด 1 1/4" x 4" ลุกฟักหนา 1/2"	บาน	1,822.43	1,822.43
206	บานประตูไม้เนื้อแข็ง บานทึบ ขนาด 80 x 200 ซม. กรอบบานขนาด 1 1/4" x 4" ลุกฟักหนา 1/2"	บาน	1,214.95	1,214.95
207	บานหน้าต่าง ไม้เนื้อแข็ง บานทึบ ขนาด 80 x 110 ซม. กรอบบานขนาด 1 1/4" x 4" ลุกฟักหนา 1/2"	บาน	560.75	560.75
208	วงกบประตูไม้เนื้อแข็ง ไม่มีช่องแสง ขนาด 80 x 200 ซม. ขนาดไม้วงกบ 2" x 4"	ชุด	607.48	607.48
209	วงกบหน้าต่างไม้เนื้อแข็ง ไม่มีช่องแสง ขนาด 80 x 110 ซม. ขนาดไม้วงกบ 2" x 4"	ชุด	542.06	542.06
210	ตะปุดอกไม้ ชนิดหอม ขนาด 3 นิ้ว	กก.	56.07	56.07
211	ตะปุดอกคอนกรีต ขนาด 3" - 4"	กก.	112.15	112.15
212	ตะปูเกลียว ขนาด 3"	ตัว	3.27	3.27
213	ตะปูเกลียว ขนาด 4"	ตัว	3.74	3.74
214	ขอยึดกระเบื้อง ขนาด 6"	อัน	3.74	3.74
215	ขอยึดกระเบื้อง ขนาด 8"	อัน	7.48	7.48
216	กลอนอลูมิเนียม ขนาด 6 นิ้ว	อัน	56.07	56.07
217	กลอนทองเหลือง ขนาด 6 นิ้ว	อัน	70.09	70.09
218	ปูนซีเมนต์ปอร์ตแลนด์ ปูนถุง ประเภท 1 ตราช้าง	ตัน	2,383.18	2,383.18
219	ปูนซีเมนต์ผสม ปูนถุง บรรจุ 50 กก./ถุง ตราเสือ	ตัน	2,542.06	2,542.06
220	ฟลีนโค้ท เบอร์ 3 ขนาด 3.5 กก. ตราเซลล์	กระป๋อง	355.14	355.14
221	เซลล์ ชนิดเกล็ด สีเหลือง	กก.	607.48	607.48
222	น้ำยาประสานท่อพีวีซี ชนิดธรรมดา ขนาด 250 กรัม ตราท่อน้ำไทย	กระป๋อง	102.80	102.80
223	ทรายหยาบ	ลบ.ม.	406.54	406.54
224	ทรายละเอียด	ลบ.ม.	457.95	457.95
225	หินย่อย เบอร์ 1 ราคา ณ โรงโม่	ตัน	242.99	242.99
226	หินย่อย เบอร์ 2 ราคา ณ โรงโม่	ตัน	252.34	252.34
227	หินย่อย 3/4" ราคา ณ โรงโม่	ตัน	267.91	267.91
228	หินย่อย 3/8" ราคา ณ โรงโม่	ตัน	213.40	213.40
229	หินคลุก ราคา ณ โรงโม่	ตัน	119.94	119.94
230	หินใหญ่ คละ ขนาด 15 - 30 ซม. ราคา ณ โรงโม่	ตัน	238.32	238.32
231	ก้อนน้ำบอลสนาม ขนาด 1/2 นิ้ว ตราชินวา	อัน	102.80	102.80
232	ก้อนอ่างล้างหน้า แบบอะคริลิก ขนาด 1/2 นิ้ว ตราคอตโต้ รุ่น CT_162C7N	อัน	830.84	830.84
233	ถังซีเมนต์สำเร็จรูป กลวง สูง 40 ซม. ศก. 100 ซม.	อัน	355.14	355.14
234	ถังซีเมนต์สำเร็จรูป กลวง สูง 33 ซม. ศก. 80 ซม.	อัน	112.15	112.15
235	ถังซีเมนต์สำเร็จรูป กลวง สูง 50 ซม. ศก. 80 ซม.	อัน	233.64	233.64
236	ฝาถังซีเมนต์สำเร็จรูป ศก. 80 ซม.	อัน	93.46	93.46
237	ฝาถังซีเมนต์สำเร็จรูป ศก. 100 ซม.	อัน	355.14	355.14
238	สายไฟฟ้า VAF สายแบนแกนคู่ แรงดัน 300 โวลท์ ขนาด 2 x 1.5 ตร.มม. ยาว 100 เมตร ตราบางกอกเดบีล	ม้วน	911.21	911.21
239	สายไฟฟ้า VAF สายแบนแกนคู่ แรงดัน 300 โวลท์ ขนาด 2 x 2.5 ตร.มม. ยาว 100 เมตร ตราบางกอกเดบีล	ม้วน	1,485.98	1,485.98
240	สตาร์ทเตอร์ ขนาด 4-65 วัตต์ ตราฟิลิปส์	อัน	9.35	9.35



## คิดราคาหินคลุก

### คิดราคาจากแหล่งวัสดุ

(1) ราคาหินคลุกเกรด A	119.94 บาท/ตัน	(ราคา ณ โรงโม่ ต. พุ่งอรุณ อ.โชคชัย จ.นม.)
(2) ราคาหินคิดเป็น ลบ.ม.(หนัก1.60 ตัน/ลบ.ม.)	191.904 บาท/ลบ.ม.	
(3) ค่าขนส่ง 115 กม. รถพ่วง	238.84	บาท/ลบ.ม.
(4)รวมค่างานต้นทุน (2)+(3)	430.74 บาท/ลบ.ม.	น้ำมัน 28.00-28.99 บาท จากแหล่งวัสดุถึง ต.ทัพรั้ง
(5) อัตราส่วนค่ายุบตัวเมื่อบดทับ (4)×1.25	<b>538.43</b>	บาท/ลบ.ม.
<b>คิดราคาเพียง</b>	<b>538.43</b>	<b>บาท/ลบ.ม.</b>



# โครงการก่อสร้าง

ตามงบประมาณรายจ่าย ประจำปีงบประมาณ 2562

โครงการ ปรับปรุงซ่อมแซมถนนหมู่บ้านตะเคียนงาม ม.13 ทุกเส้น  
ปริมาณงาน เกรดปรับเกลี่ยพร้อมบดทับถนนเดิม กว้าง 3-4 ม. ยาวรวม 2,200 ม.  
พร้อมลงหินคลุกซ่อมแซมหลุมบ่อพร้อมบดทับแน่นจำนวน 640 ลบ.ม.




# รายการประกอบแบบ

## 1. วิธีการดำเนินการ


1. ก่อนดำเนินการก่อสร้างให้ผู้รับจ้างจะต้องทำการปรับปรุงสภาพพื้นเดิมและหน้าตัดพื้นที่หน้า และวัสดุที่ไม่เหมาะสม ออกก่อนทำการลงวัสดุ และทำการกดปรับเกลี่ยระดับพื้นเดิมตลอดสายทาง (รายละเอียดครุฑตามแบบข้างท้าย)
2. ทิศปลูก ทำการก่อสร้างคานและบดทับด้วยเครื่องจักร รถเกรด-รถบดหน้า
3. เพื่อให้เป็นไปตามหลักวิชาการหรือเพื่อแก้ไขข้อขัดแย้งในรูปแบบรายละเอียดประกอบแบบให้อยู่ในดุลยพินิจของทางผู้จ้างและผู้ว่าจ้าง

## 2. การส่งมอบงาน


1. นำเอกสารส่งมอบงานดังนี้  
- ระบุรายการก่อนการดำเนินการ ระหว่างดำเนินการ และดำเนินการแล้วเสร็จ  
- หนังสือส่งมอบงานของผู้รับจ้าง

โครงการก่อสร้าง  
ปรับปรุงซ่อมแซมถนนหนุมู่  
บ้านตะเคียนงาม ม.13 ทุกเส้น

สถานที่ก่อสร้าง  
บ้านตะเคียนงาม หมู่ที่ 13  
ต.ทัพเรียง อ.พระทองคำ จ.นม.

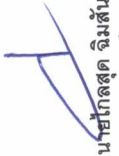
ออกแบบ/เขียนแบบ  
  
นายสากลสุด จิมสินแท้ยะ  
ผ.อ.กองช่าง

นางสาววัยใจ อรุณเจริญฉาย  
รองปลัด อบต.

เห็นชอบ  


นายฉัตรชัย กิ่งชัยกัญญามี  
ปลัด อบต.

อนุมัติ

  
นายสมเกียรติ กิ่งศรานนท์  
นายก อบต.

รายละเอียด  
รายการประกอบแบบ

วันที่ 22/01/2562	SCALE ไม่แสดง
แบบเลขที่ /2561	แผ่นที่ 1/4



โครงการก่อสร้าง

สถานที่ก่อสร้าง

บ้านตะเคียนงาม หมู่ที่ 13  
ต.ทัพรั้ง อ.พระทองคำ จ.นม.

ออกแบบ/เขียนแบบ

  
นายไกลสุต จิมสันทียะ  
ผอ. กองช่าง

นางสาวยาใจ อรุณเจริญฉาย  
รองปลัด อบต.

เห็นชอบ



นายฉัตรชัย กิ่งชัยกัญชัยภูมิ  
ปลัด อบต.

อนุมัติ

  
นายสมเกียรติ กังศรานนท์  
นายก อบต.

รายละเอียด

รูปตัดแสดงโครงสร้างถนน


วันที่  
22/01/2562

แบบเลขที่  
/2562

SCALE  
ไม่แสดง

แผ่นที่


3/4

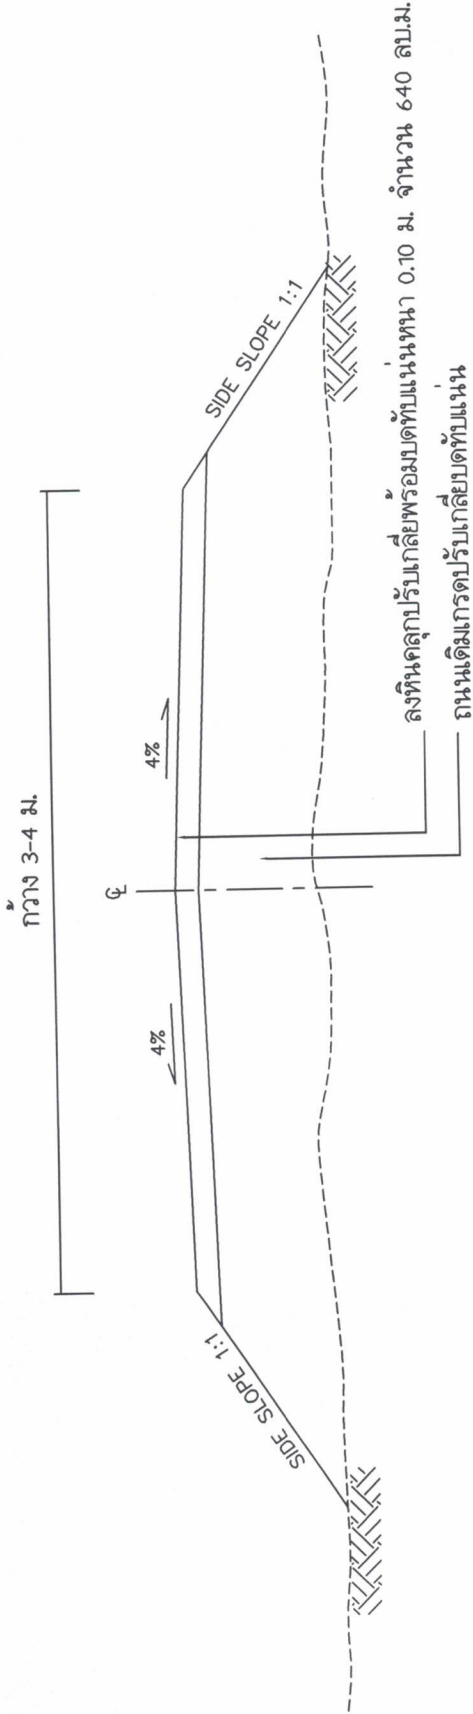

รูปตัดตามขวางงานลงหินคลุก

โครงการก่อสร้าง


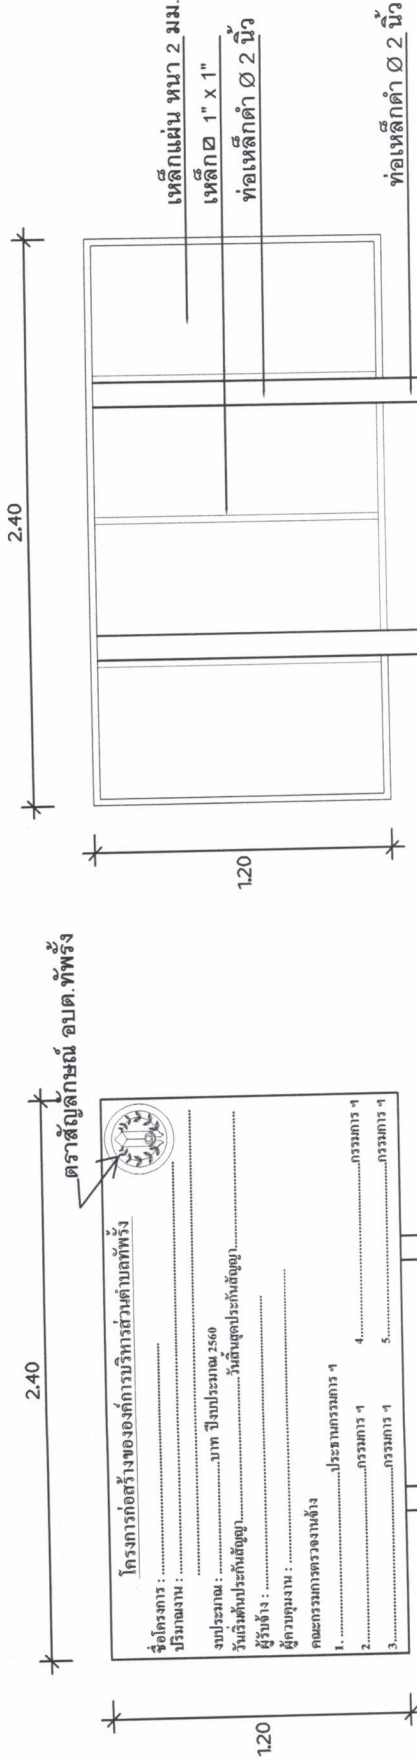


ชื่อโครงการ : .....

ปริมาณงาน : .....

งบประมาณ : .....

วันที่เริ่มปฏิบัติงาน : .....

ผู้รับจ้าง : .....

ผู้ควบคุมงาน : .....

คณะกรรมการตรวจสอบ

1. ....

2. ....

3. ....

รูปด้านหน้า  
NOT TO SCALE

รูปด้านหลัง  
NOT TO SCALE

รายการประกอบแบบ

1. ทาสีกันสนิม 2 ครั้ง และทาสีน้ำมันสีเขียวทับ 2 ครั้ง
2. ขนาดตัวอักษรต้องมีขนาดที่เหมาะสมกับข้อความและขนาดของป้าย ใช้สีน้ำมันสีขาว
3. เขียนตราสัญลักษณ์ อบต. ท้อง ขนาด 0.30 เมตร ด้วยสีน้ำมันสีขาว
4. ทำการติดตั้งป้ายบริเวณพื้นที่โครงการ ติดตั้งในจุดที่ปลอดภัยไม่บดบังทัศนียภาพในการมองเห็นของผู้สัญจรเส้นทาง
5. เพื่อกันกริดยึดฐานเสาทุกต้น ตามแบบ

วันที่	22/01/2562	SCALE	ไม่แสดง
แบบเลขที่	/2562	แผ่นที่	4/4

สถานที่ก่อสร้าง

บ้านตะเคียนงาม หมู่ที่ 13  

ออกแบบ/เขียนแบบ

นายไกลสุด จิมสันเทียะ  
ผอ.กองช่าง

นางสาวใจ อรุณเจริญฉาย  
รองปลัด อบต.

เห็นชอบ

นายจตุรชัย กิ่งชัยกัญญุมิ  
ปลัด อบต.

อนุมัติ

นายสมเกียรติ กังครานนท์  
นายก อบต.

รายละเอียด

บัญชีรายการ