







๕. ราคากลางคำนวณ ณ วันที่ ๑๕ เมษายน ๒๕๖๓ เป็นเงิน ๔๙๙,๐๐๐ บาท
๖. บัญชีประมาณราคากลาง
 - ๖.๑. สรุปประมาณราคาก่อสร้าง (ปร.๕)
 - ๖.๒. รายการประมาณการค่าก่อสร้าง (ปร.๔)
 - ๖.๓. ราคาวัสดุก่อสร้าง เดือน มีนาคม ๒๕๖๓
๗. รายชื่อคณะกรรมการกำหนดราคากลาง
 - ๗.๑. นายไกลสุด ฉิมสันเทียะ ตำแหน่ง ผู้อำนวยการกองช่าง ประธานกรรมการ
 - ๗.๒. นางสาวจิรนนท์ ปลุกกลาง ตำแหน่ง ครู กรรมการ
 - ๗.๒. นางสาวศรินทร์ภัทร ฉอสันเทียะ ตำแหน่ง เจ้าพนักงานธุรการ กรรมการและเลขานุการ

จึงประกาศมาเพื่อประชาสัมพันธ์ให้ทราบโดยทั่วกัน

สั่ง ณ วันที่ ๑๗ เดือน เมษายน พ.ศ. ๒๕๖๓

(ลงชื่อ)


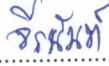
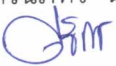
(นายสมเกียรติ กังศรานนท์)

นายกองค์การบริหารส่วนตำบลท่ง



ตารางแสดงวงเงินงบประมาณที่ได้รับการจัดสรรและราคากลางในงานจ้างก่อสร้าง

๑. ชื่อโครงการปรับปรุงถนนหินคลุกสายหนองกระทุ่ม - มาบลาน หมู่ที่ ๑๘ ตำบลทัพรั้ง
อำเภอพระทองคำ จังหวัดนครราชสีมา /หน่วยงานเจ้าของโครงการ กองช่าง องค์การบริหารส่วนตำบลทัพรั้ง
๒. วงเงิน งบประมาณที่ได้รับการจัดสรร ๔๙๙,๐๐๐ บาท (-สี่แสนเก้าหมื่นเก้าพันบาทถ้วน-)
๓. ลักษณะงานโดยสังเขปโครงการปรับปรุงถนนหินคลุกสายหนองกระทุ่ม - มาบลาน หมู่ที่ ๑๘ ตำบลทัพรั้ง
ปรับปรุงถนนหินคลุก กว้าง ๔.๐๐ เมตร ยาว ๑,๘๙๐ เมตร ลงหินคลุกพร้อมปรับเกลี่ย บดทับแน่น
หนา ๐.๑๐ เมตร จำนวน ๗๖๐.๐๐ ลูกบาศก์เมตร พร้อมป้ายโครงการ ๑ ป้าย
๔. ราคากลางคำนวณ ณ วันที่ ๑๕ เมษายน ๒๕๖๓ เป็นเงิน ๔๙๙,๐๐๐ บาท
๕. บัญชีประมาณราคากลาง
 - ๕.๑.สรุปประมาณราคาค่าก่อสร้าง (ปร.๕)
 - ๕.๒.รายการประมาณการค่าก่อสร้าง (ปร.๔)
 - ๕.๓.ราคาวัสดุก่อสร้าง เดือน มีนาคม ๒๕๖๓
๖. รายชื่อคณะกรรมการกำหนดราคากลาง

๖.๑.นายไกลสุด ฉิมสันเทียะ	ตำแหน่ง ผู้อำนวยการกองช่าง	ประธานกรรมการ
.....  ทราบ		
๖.๒.นางสาวจิรนนท์ ปลุกกลาง	ตำแหน่ง ครู	กรรมการ
.....  ทราบ		
๖.๓.นางสาวศรันภัทร ฉอสน์เทียะ	ตำแหน่ง เจ้าพนักงานธุรการ	กรรมการและเลขานุการ
.....  ทราบ		

ชื่อโครงการ ปรับปรุงถนนหินคลุกสายหนองกระทุ่ม-มาบตาชิต ม.18

ปริมาณงาน เกรตปรับเกลี่ยพร้อมบดทับแน่นถนนเดิม กว้าง 4 ม. ยาว 1,890 ม. ลงหินคลุกปรับเกลี่ยพร้อมบดทับแน่น
หนา 0.10 ม. จำนวน 760 ลบ.ม. และป้ายโครงการ1ป้าย

สถานที่ก่อสร้าง หนองกระทุ่ม ม.18 ตำบล ทับผึ้ง อำเภอ พระทองคำ จังหวัดนครราชสีมา

หน่วยงานเจ้าของโครงการ องค์การบริหารส่วนตำบลทับผึ้ง อำเภอพระทองคำ จังหวัดนครราชสีมา

ผู้ประมาณราคา นายไกลสุด ฉิมสันเทียะ ตำแหน่ง ผู้อำนวยการกองช่าง องค์การบริหารส่วนตำบลทับผึ้ง

ประมาณราคาเมื่อวันที่ 15 เมษายน 2563 ราคาน้ำมันดีเซลเฉลี่ย ลิตรละ 19.86 บาท

ลำดับที่	รายการ	รวมค่างานต้นทุน	ภาษี	รวมค่าก่อสร้าง	หมายเหตุ
1	ค่าวัสดุ	487,253.00	7%	521,360.71	
2	ค่าเครื่องจักร	56,925.00	7%	60,909.75	
	รวมเป็นราคาก่อสร้าง			582,270.46	
สรุป	คิดเป็นเงินค่าก่อสร้างประมาณ			499,000.00	
				(สี่แสนเก้าหมื่นเก้าพันบาทถ้วน)	

คณะกรรมการกำหนดราคากลาง

(ลงชื่อ).....ผู้ประมาณการ
(นายไกลสุด ฉิมสันเทียะ)
ผอ.กองช่าง

(ลงชื่อ).....ประธานกรรมการ
(นายไกลสุด ฉิมสันเทียะ)

(ลงชื่อ).....ตรวจ
(นางสาวยาใจ อรุณเจริญฉาย)
รองปลัดองค์การบริหารส่วนตำบล

(ลงชื่อ).....กรรมการ
(นางสาวจิรนนท์ ปลุกกลาง)

(ลงชื่อ).....เห็นชอบ
(วรัทธธัญญ์ นิตศักดิ์)
ปลัดองค์การบริหารส่วนตำบลทับผึ้ง


(ลงชื่อ).....กรรมการ
(นางสาวศรัณภัทร ฉอตันเทียะ)

(ลงชื่อ).....อนุมัติ
(นายสมเกียรติ กังศรานนท์)
นายกองค์การบริหารส่วนตำบลทับผึ้ง

สรุปประมาณราคา

ชื่อโครงการ ปรับปรุงถนนหินคลุกสายหนองกระทุ่ม-มาบตาบตอง ม.18
 ปริมาณงาน เกรตปรับเกลี่ยพร้อมบดทับแน่นถนนเดิม กว้าง 4 ม. ยาว 1,890 ม. ลงหินคลุกปรับเกลี่ยพร้อมบดทับแน่นหนา 0.10 ม. จำนวน 760 ลบ.ม. และป้ายโครงการป้าย
 สถานที่ก่อสร้าง หนองกระทุ่ม ม.18 ตำบล ทับผึ้ง อำเภอ พระทองคำ จังหวัดนครราชสีมา
 หน่วยงานเจ้าของโครงการ องค์การบริหารส่วนตำบลทับผึ้ง อำเภอพระทองคำ จังหวัดนครราชสีมา
 ผู้ประมาณราคา นายไกลสุต ฉิมสันเทียะ ตำแหน่ง ผู้อำนวยการกองช่าง องค์การบริหารส่วนตำบลทับผึ้ง
 ประมาณราคาเมื่อวันที่ 15 เมษายน 2563 ราคาน้ำมันดีเซลเฉลี่ย ลิตรละ 19.86 บาท

ที่	รายการ	หน่วย	จำนวน	วัสดุ/หน่วย	รวมราคาวัสดุ	เครื่องจักร/หน่วย	รวมราคาเครื่องจักร	หมายเหตุ
1	เกรตปรับเกลี่ยพร้อมบดทับถนนเดิม กว้าง 4 ม. ยาวรวม 1,890 ม.ลงหินคลุกปรับเกลี่ยพร้อมบดทับแน่นหนา 0.10 ม. จำนวน 760 ลบ.ม.	ตร.ม.	7,560.00	-	-	1.59	12,020.40	
	1.1 เกรตปรับเกลี่ยพื้นที่ทางเดิม กว้าง 4 ม. ยาว 1,890 ม.	ลบ.ม.	756.00	637.18	481,704.30	59.09	44,668.26	-บดทับแน่นคิด75%ของ
	1.2 งานลงหินคลุกหนาพร้อมปรับเกลี่ยบดทับแน่น กว้าง 4 ม. ยาว 1,890 ม. หนา 0.10 ม.	ลบ.ม.	4.00	637.18	2,548.70	59.09	236.34	ค่าบดอัดแน่นพื้นที่ทาง
	1.3 งานลงหินคลุกหนาบริเวณสี่แยก หนา 0.10 ม.	ป้าย	1.00	3,000.00	3,000.00	-	-	
2	ป้ายโครงการ							
	รวมงานต้นทุน				487,253.00		56,925.00	

(ลงชื่อ).....ผู้ประมาณการ

 (นายไกลสุต ฉิมสันเทียะ)
 ผอ.กองช่าง

คิดราคาหินคลุก

คิดราคาจากแหล่งวัสดุ

(1) ราคาหินคลุกเกรด A	190 บาท/ตัน	(ราคา ณ โรงไม้ ต. พุงอรุณ อ.โชคชัย จ.นม.)
(2) ราคาหินคิดเป็น ลบ.ม.(หนัก1.60 ตัน/ลบ.ม.)	304 บาท/ลบ.ม.	น้ำมัน 19.00-19.99 บาท จากแหล่งวัสดุถึง ต.ทัพเรียง
(3) ค่าขนส่ง 115 กม. รถพ่วง	205.74	บาท/ลบ.ม.
(4)รวมค่างานต้นทุน (2)+(3)	509.74	บาท/ลบ.ม.
(5) อัตราส่วนค่ายุบตัวเมื่อบดทับ (4)×1.25	637.18	บาท/ลบ.ม.
คิดราคาเพียง	637.18	บาท/ลบ.ม.

15/4/2563

204	สีรองพื้นปูนใหม่ ขนาด 3.785 ลิตร ตราที่ โอ เอ	กระเบื้อง	595.00
205	น้ำมันเคลือบแข็ง ภายใน ขนาด 3.785 ลิตร ตราเคอจ็องบิน บี 52 (ยูนิเทค ยู 202)	กระเบื้อง	854.02
206	น้ำมันเคลือบแข็ง ภายนอก ขนาด 3.785 ลิตร ตราเคอจ็องบิน บี 52 (ยูนิเทค ยู 404)	กระเบื้อง	1,211.03
207	แลกเกอร์ ชนิดเงา ขนาด 3.785 ลิตร ตรา ที โอ เอ	กระเบื้อง	580.00
208	ทีเนอร์ ขนาด 2.1 ลิตร ตรา NECO	โหล	150.00
209	กระดาษทรายขัดไม้ เบอร์ 0 ขนาด 9 x 11 นิ้ว	โหล	72.00
210	กระดาษทรายขัดไม้ เบอร์ 3 ขนาด 9 x 11 นิ้ว	บาน	90.00
211	บานประตูไม้เนื้อแข็ง ขนาด 80 x 200 ซม. กรอบบานขนาด 1 1/4" x 4" ลูกฟักหนา 1/2"	ชุด	1,600.00
212	วงกบประตูไม้เนื้อแข็ง ไม่มีช่องแสง ขนาด 80 x 200 ซม. ขนาดไม้วงกบ 2" x 4"	กก.	680.00
213	ตะปูตอกไม้ ชนิดกลม ขนาด 3 นิ้ว	กก.	60.00
214	ตะปูตอกคอนกรีต ขนาด 3" - 4"	อัน	90.00
215	ขอยึดกระเบื้อง ขนาด 6"	อัน	4.00
216	ขอยึดกระเบื้อง ขนาด 8"	อัน	4.00
217	กลอนอลูมิเนียม ขนาด 6 นิ้ว	อัน	75.00
218	กลอนทองเหลือง ขนาด 6 นิ้ว	อัน	150.00
219	ปูนซีเมนต์ปอร์ตแลนด์ ปูนถุง ประเภท 1 ตราช้าง	ตัน	2,494.96
220	ปูนซีเมนต์ผสม ปูนถุง บรรจุ 50 กก./ถุง ตราเสือ	ตัน	2,705.14
221	ฟิล์มโถก เบอร์ 3 ขนาด 3.5 กก. ตราชวลล	กระเบื้อง	395.00
222	เซตแลค ชนิดเกล็ด สีเหลือง	กก.	650.00
223	น้ำยาประสานท่อพีวีซี ชนิดธรรมดา ขนาด 250 กรัม ตราท่อน้ำไทย	กระเบื้อง	114.96
224	ทรายหยาบ	ลบ.ม.	435.00
225	ทรายละเอียด	ลบ.ม.	490.00
226	หินยอย เบอร์ 1 ราคา ณ ไร่ไม่	ตัน	260.00
227	หินยอย เบอร์ 2 ราคา ณ ไร่ไม่	ตัน	270.00
228	หินยอย 3/4" ราคา ณ ไร่ไม่	ตัน	271.67
229	หินยอย 3/8" ราคา ณ ไร่ไม่	ตัน	190.00
230	หินคลุก ราคา ณ ไร่ไม่	ตัน	190.00
231	หินใหญ่ ละเอียด ขนาด 15 - 30 ซม. ราคา ณ ไร่ไม่	ตัน	255.00
232	ก้อนน้ำทองเหลือง ขนาด 3/4 นิ้ว ตราซีโนวา	อัน	134.12

➢ [ก๊าดหุ้นดิบ \(content.aspx?c=s%2fZNoHk5PZmVvxdEto7wnw%3d%3d\)](#)



(_HomePage.aspx)

➢ [การตลาดต่างประเทศ \(content.aspx?c=GVoI%2f9czeit%2fMGuxbT9PVg%3d%3d\)](#)

➢ [ราคาน้ำมัน \(oilprice-capital.aspx\)](#)

➢ [ธุรกิจก๊าดหุ้น \(content.aspx?c=S1XCzOFalyunFFqyYFA%3d%3d\)](#)

➢ [บัตรสะสมคะแนน PTT Blue Card \(content.aspx?c=DgmvluAwd6P1HUu13WDDiQ%3d%3d\)](#)

➢ [BlueCONNECT\(e-Wallet\) \(content.aspx?c=g8NhhVGATtZ26xqW12bZQ%3d%3d\)](#)

➢ [เชื่อมโยงอุตสาหกรรม \(content.aspx?c=wIzYTIInsOxDILV35FlisDA%3d%3d\)](#)

➢ [เชื่อมโยงเรือขนส่ง \(content.aspx?c=d7mepU474zw8L%2bYTQhfS8A%3d%3d\)](#)

➢ [เชื่อมโยงอากาศยาน \(content.aspx?c=2K%2bmGnqy8nrsMJ19wuFclw%3d%3d\)](#)

➢ [บัตรเงินสดประเภทเงิน \(content.aspx?c=rMPI8fmOHHTFKYbqjEHaw%3d%3d\)](#)

➢ [บัตรเครดิตที่มีคุณสมบัติน้ำมัน \(content.aspx?c=RzJ9RzPgErLLbX8wUX%2f56w%3d%3d\)](#)

➢ [บัตรเงินสด พักที่ ฟรีวีเอจ การ์ด \(content.aspx?c=RaDHW5%2bA%2fW5wfqjysZvfQ%3d%3d\)](#)

➢ [PTT Fill & Go \(content.aspx?c=DWK13YksVcblKGckTxTboQ%3d%3d\)](#)

ราคาขายปลีกภูมิภาค 15 เม.ย. 2563

(หน่วยแสดงเป็น บาท/ลิตร ยกเว้น NGV เป็น บาท/กก.)

➔ [ราคาน้ำมันขายปลีก](#)

⚙ [การเชื่อมโยงราคาน้ำมัน](#)

หน้าหลัก (index.aspx)

อำเภอ	Diesel	Diesel	Diesel B10	Diesel B20	เบนซิน
เมืองนครราชสีมา	23.71	19.86	16.86	16.61	24.73

หลักเกณฑ์ราคากลาง ตุลาคม 2560

ตารางค่าดำเนินการและค่าเสื่อมราคา

(ราคาเครื่องจักร 2558)

ราคาน้ำมันเชื้อเพลิงโซล่า ที่ อำเภอเมือง 19.00 - 19.99 บาท / ลิตร

ลำดับ	ลักษณะงาน	หน่วย	ค่าดำเนินการ บาท/หน่วย	ค่าเสื่อมราคา (บาท)		รวมค่างาน (บาท)	
				ปกติ	ฝนชุก	ปกติ	ฝนชุก
1	งานถางป่าขาดต่อ	ตร.ม.	1.37	0.22	0.28	1.59	1.65
	ขนาดเบา	ตร.ม.	2.76	0.55	0.69	3.31	3.45
	ขนาดกลาง	ตร.ม.	4.16	0.78	0.98	4.94	5.14
2	งานดินคันทาง						
	ขาด - ขน	ลบ.ม. หลวม	15.89	3.51	4.39	19.40	20.28
	บดทับ	ลบ.ม. แน่น	30.18	10.80	13.50	40.98	43.68
3	งานตัด - ขึ้นรูปคันทาง						
	ดิน - ขุดตัด	ลบ.ม. ปกติ	16.34	3.06	3.83	19.40	20.17
	- ตัก	ลบ.ม. หลวม	5.69	1.70	2.13	7.39	7.82
	หินผุ - ขุดตัด	ลบ.ม. ปกติ	25.09	3.34	4.18	28.43	29.27
	- ดันและตัก	ลบ.ม. หลวม	30.25	5.18	6.48	35.43	36.73
4	งานวัสดุคัดเลือก ลูกเรียงพื้นทาง						
	ขาด - ขน	ลบ.ม. หลวม	22.21	6.52	8.15	28.73	30.36
5	ผสม (ผสมกับวัสดุอื่นๆ)	ลบ.ม. แน่น	7.39	1.46	1.83	8.85	9.22
	บดทับ	ลบ.ม. แน่น	36.21	12.96	16.20	49.17	52.41
	งานไหลทางลูกเรียง ผสม - บดทับ						
6	ผสม (ผสมกับวัสดุอื่นๆ)	ลบ.ม. แน่น	13.90	2.75	3.44	16.65	17.34
	บดทับ	ลบ.ม. แน่น	43.38	20.90	26.13	64.28	69.51
7	งานพื้นที่ทาง (หินคลุก)						
	ผสม (Blend)	ลบ.ม. แน่น	18.94	4.20	5.25	23.14	24.19
	บดทับ	ลบ.ม. แน่น	53.07	25.71	32.14	78.78	85.21
8	งานตัดแต่งชั้นบันได						
	ลูกรัง 10 ซม.	ตร.ม.	7.72	2.11	2.64	9.83	10.36
	หินคลุก 10 ซม.	ตร.ม.	9.41	3.38	4.23	12.79	13.64
9	งานราดยางผิว AC 5 ซม.	ตร.ม.	8.54	1.75	2.19	10.29	10.73
	งานราดยางผิว AC 5 ซม.	ตร.ม.	5.24	0.62	0.78	5.86	6.02
	งานราดยางผิว AC 5 ซม.	ตร.ม.	4.86	0.88	1.10	5.74	5.96
12	งานเคลือบหิน ขจัดฝุ่น (Pre - Coat)						
	ชั้นเดียว (1/2 ")	ลบ.ม. หลวม	1.61	0.49	0.61	2.10	2.22
	ชั้นเดียว (3/4 ")	ลบ.ม. หลวม	2.22	0.68	0.85	2.90	3.07
	สองชั้น (3/4 " + 3/8 ")	ลบ.ม. หลวม	3.31	1.00	1.25	4.31	4.56
	สองชั้น (1 " + 1/2 ")	ลบ.ม. หลวม	4.84	1.47	1.84	6.31	6.68

ตารางค่าขนส่งวัสดุก่อสร้าง รถบรรทุก 10 ล้อ และรถลากพ่วง (กรณีน้ำหนักรวมไม่เกิน 47 ตัน)

ภูมิภาคประเทศเป็น ที่ราบ มีพายุทางลาดยาง และการจราจรปกติ

ราคาน้ำมันเชื้อเพลิงดีเซล ที่ อำเภอเมือง 19.00 - 19.99 บาท / ลิตร (ราคาเครื่องจักร 2558)

ระยะ ขนส่ง กม.	ค่าบรรทุก		ระยะ ขนส่ง กม.	ค่าบรรทุก		ระยะ ขนส่ง กม.	ค่าบรรทุก	
	บาท / ตัน	บาท / ลบ.ม.		บาท / ตัน	บาท / ลบ.ม.		บาท / ตัน	บาท / ลบ.ม.
1	4.22	5.91	41	52.79	73.91	81	103.71	145.20
2	5.32	7.45	42	54.07	75.70	82	104.96	146.95
3	6.42	8.99	43	55.33	77.47	83	106.25	148.75
4	7.53	10.54	44	56.61	79.26	84	107.51	150.51
5	8.63	12.08	45	57.88	81.04	85	108.80	152.32
6	9.73	13.62	46	59.16	82.83	86	110.06	154.09
7	10.83	15.17	47	60.43	84.60	87	111.33	155.86
8	11.93	16.71	48	61.70	86.37	88	112.59	157.63
9	13.04	18.25	49	62.97	88.16	89	113.86	159.41
10	14.14	19.80	50	64.25	89.94	90	115.17	161.24
11	15.24	21.34	51	65.52	91.73	91	116.44	163.02
12	16.34	22.88	52	66.79	93.50	92	117.68	164.75
13	17.45	24.43	53	68.06	95.28	93	118.96	166.54
14	18.55	25.97	54	69.33	97.06	94	120.24	168.33
15	19.71	27.59	55	70.61	98.85	95	121.52	170.13
16	20.98	29.37	56	71.88	100.63	96	122.81	171.93
17	22.25	31.15	57	73.15	102.40	97	124.05	173.67
18	23.53	32.94	58	74.42	104.19	98	125.34	175.48
19	24.80	34.72	59	75.70	105.98	99	126.59	177.23
20	26.07	36.50	60	76.98	107.77	100	127.89	179.04
21	27.34	38.28	61	78.25	109.54	101	129.14	180.80
22	28.61	40.06	62	79.52	111.32	102	130.44	182.62
23	29.89	41.85	63	80.79	113.10	103	131.70	184.37
24	31.16	43.62	64	82.07	114.89	104	132.95	186.13
25	32.43	45.41	65	83.33	116.66	105	134.26	187.97
26	33.70	47.19	66	84.61	118.45	106	135.52	189.73
27	34.98	48.97	67	85.88	120.23	107	136.79	191.50
28	36.25	50.75	68	87.15	122.00	108	138.05	193.27
29	37.52	52.53	69	88.42	123.78	109	139.32	195.04
30	38.80	54.31	70	89.69	125.57	110	140.59	196.82
31	40.07	56.09	71	90.97	127.36	111	141.86	198.60
32	41.34	57.88	72	92.25	129.15	112	143.13	200.38
33	42.61	59.66	73	93.51	130.92	113	144.40	202.16
34	43.88	61.44	74	94.80	132.72	114	145.68	203.95
35	45.15	63.22	75	96.06	134.49	115	146.96	205.74
36	46.43	65.00	76	97.33	136.27	116	148.24	207.53
37	47.70	66.78	77	98.60	138.04	117	149.52	209.32
38	48.97	68.56	78	99.88	139.83	118	150.80	211.12
39	50.25	70.35	79	101.15	141.61	119	152.09	212.92
40	51.52	72.13	80	102.43	143.40	120	153.31	214.64



โครงการก่อสร้าง

ตามงบประมาณรายจ่าย ประจำปีงบประมาณ 2563

โครงการ ปรับปรุงถนนหินคลุกสายหนองกระทุ่ม-มาบลาน ม.18

ปริมาณงาน เกรดปรับเกลี่ยพร้อมบดทับแน่นถนนเดิม กว้าง 4 ม. ยาว 1,890 ม. ลงหินคลุก
หนา 0.10 ม. จำนวน 760 ลบ.ม. และป้ายโครงการ 1ป้าย

สถานที่ดำเนินการ บ้านหนองกระทุ่ม ม.18 ต.ทัพวัง อ.พระทองคำ จ.นครราชสีมา

โดย

องค์การบริหารส่วนตำบลทัพวัง

รายการประกอบแบบ

1. วิธีการดำเนินการ

1. ก่อนดำเนินการลงวัสดุให้ผู้รับจ้างจะต้องทำการปรับปรุงสภาพพื้นเดิมและหน้าผิวที่ขรุขระ ทนุยา และวัสดุที่ไม่เหมาะสม ออกก่อนทำการลงวัสดุ และทำการปรับระดับดินด้วยวิธีที่เหมาะสม (รายละเอียดระเบียบตามแบบข้างท้าย)
2. ทินเคลก ทำการเกลี่ยถมกองและบดอัดแน่นด้วยเครื่องจักร รถเกรด+รถบดหน้า
3. เพื่อให้เป็นไปตามหลักวิศวกรรมหรือเพื่อแก้ไขข้อขัดแย้งในรูปแบบรายละเอียดประกอบแบบให้อยู่ในดุลยพินิจของผู้ควบคุมงานและผู้ว่าจ้าง

2. การส่งมอบงาน

1. นำเอกสารการส่งมอบงานดังนี้
- รูปถ่ายการก่อนการดำเนินการ ระหว่างดำเนินการ และดำเนินการแล้วเสร็จ
- หนังสือส่งมอบงานของผู้รับจ้าง

โครงการก่อสร้าง

ปรับปรุงถนนหินคลุก

สถานที่ก่อสร้าง

สายหนองกระทุ่ม-มาบตาบตม ม.18

ออกแบบ/เขียนแบบ



นายไกลสุต จิตส์หทัย
ผอ. กองช่าง

ตรวจ



นางสาวยาใจ อรุณเจริญฉาย
รอง ปลัด อบต.

เห็นชอบ



(จรรจุนันท์ นิตติศักดิ์)
ปลัด อบต.

อนุมัติ



(นายสมเกียรติ กังศรานนท์)
นายก อบต.

รายละเอียด

รายการประกอบแบบ

วันที่
15/04/2563

SCALE
ไม่แสดง

แบบแผนที่

/2563

แผ่นที่

1/4

โครงการก่อสร้าง

ปรับปรุงถนนหินคลุก

สถานที่ก่อสร้าง

สายหนองกระทุ่ม-มาบตาบต. ม.18

ออกแบบ/เขียนแบบ

[Signature]

(นายไกลสุต จิมสันเทียะ)
ผอ.กองช่าง

ตรวจ

[Signature]
(นางสาวยาใจ อรุณเจริญฉาย)
รอง ปลัด อบต.

เห็นชอบ

[Signature]

(จรรธนันท์ นิตติศักดิ์)
ปลัด อบต.

อนุมัติ

[Signature]

(นายสมเกียรติ กังศรานนท์)
นายก อบต.

รายละเอียด


แผนผังแสดงจุดก่อสร้าง

วันที่
15/04/2563

SCALE
ไม่แสดง

แบบเลขที่
/2563


แผ่นที่
2/4

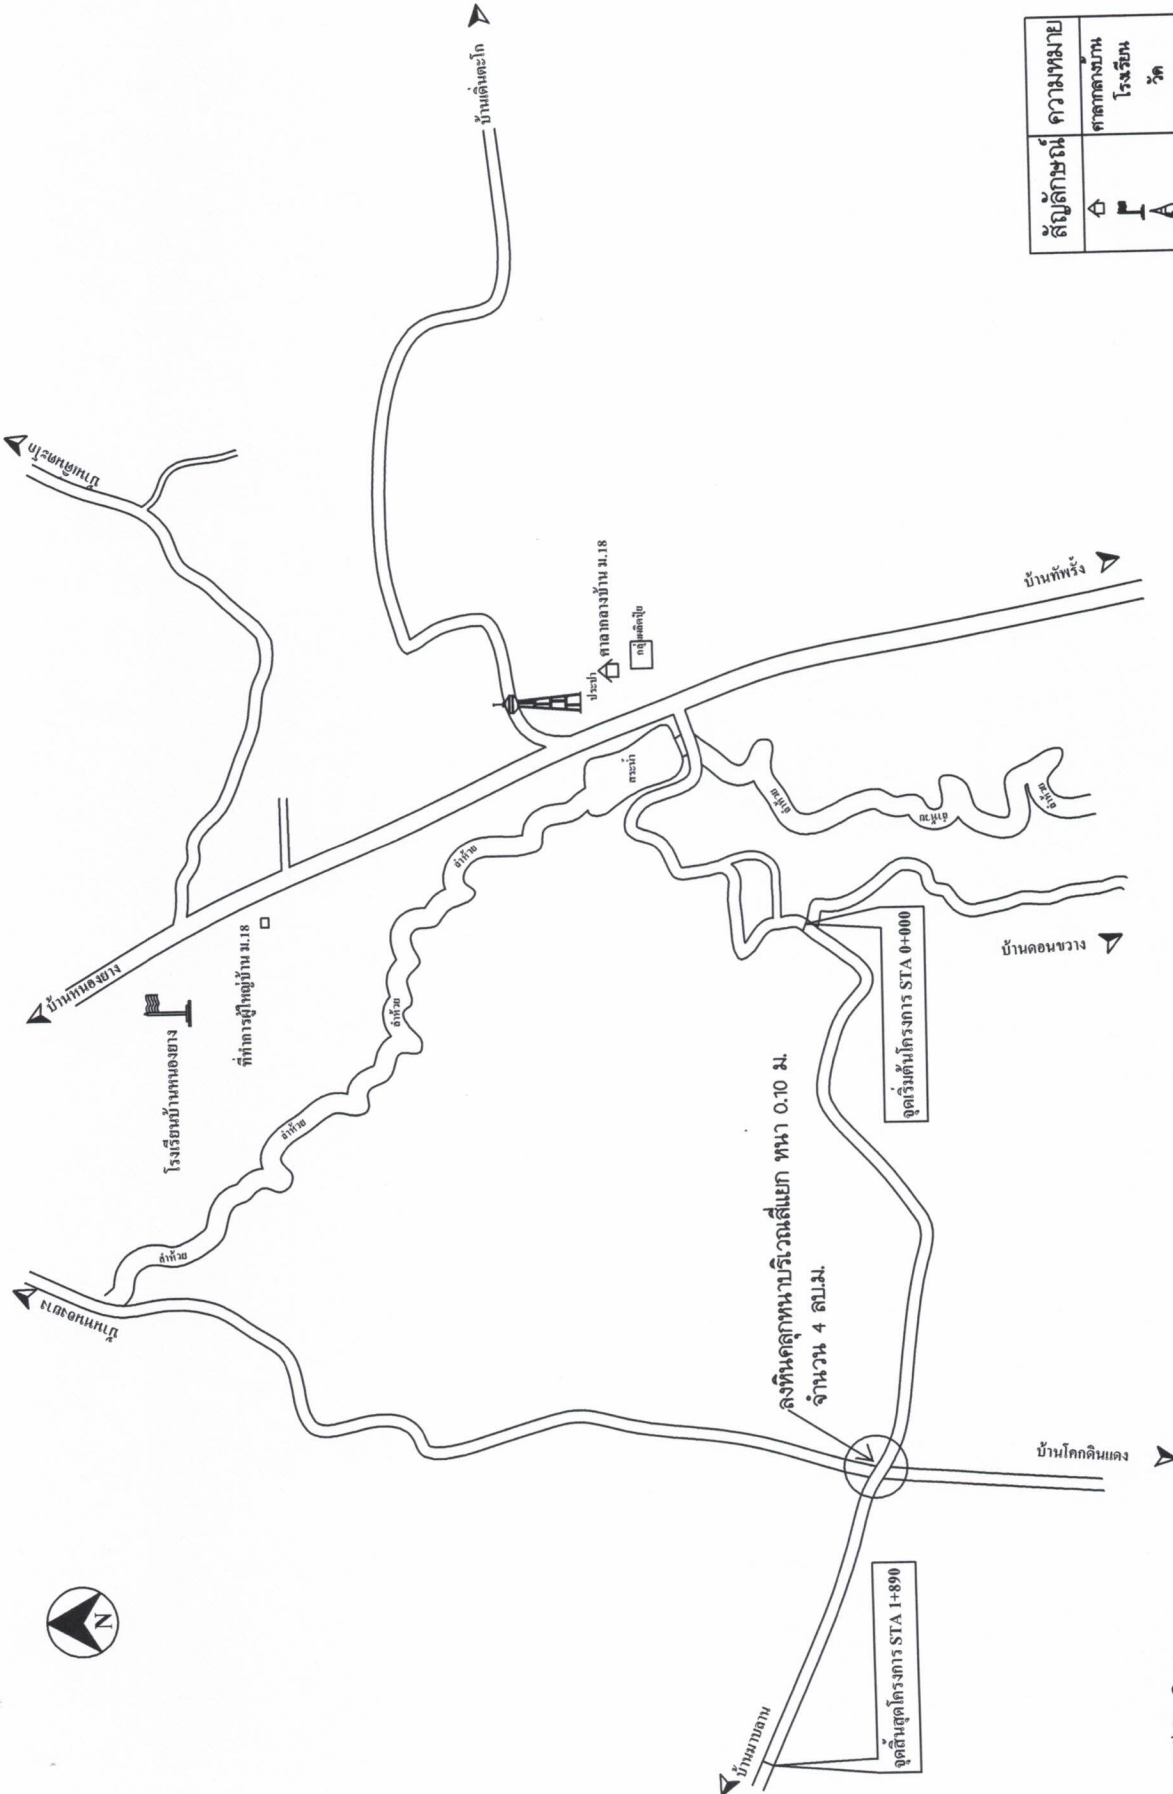

สัญลักษณ์	ความหมาย
	ศาลากลางบ้าน
	โรงเรียน
	วัด
	อาคารทางราชการ
	ถังประปา
	ลำห้วย
	สระน้ำ
	หนองน้ำ
	ทิศเหนือ



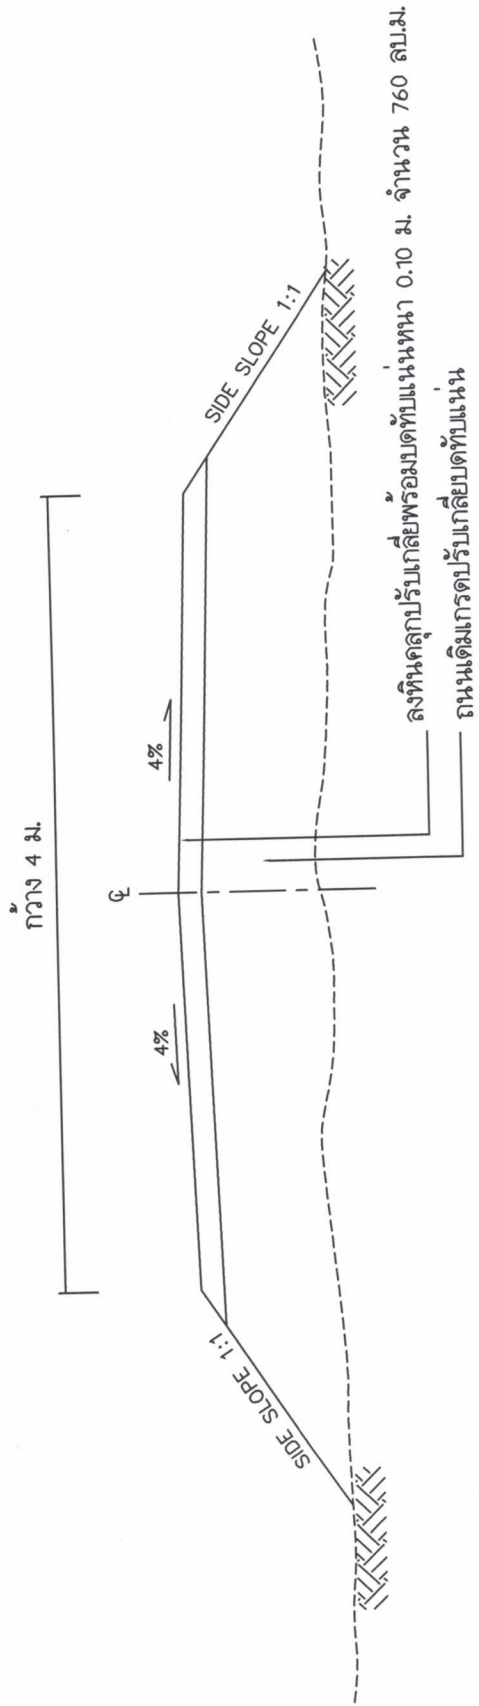

วิธีดำเนินการ





- เกรตปรับเบเกี่ยพูนทางเดิม กว้าง 4 ม. ยาว 1,890 ม.
- งานลงหินคลุกหนาพร้อมปรับเกลี่ยบดทับแน่น กว้าง 4 ม. ยาว 1,890 ม. ทหนา 0.10 ม. จำนวน 756 ลบ.ม.
- งานลงหินคลุกหนาบริเวณสี่แยก ทหนา 0.10 ม. จำนวน 4 ลบ.ม.
- ตัดตั้งป้ายโครงการ 1 ป้าย



รูปตัดตามขวางงานลงหินคลุก

โครงการก่อสร้าง	ปรับปรุงถนนหินคลุก
สถานที่ก่อสร้าง	สายหนองกระทุ่ม-มาบตาบ ม.18
ออกแบบ/เขียนแบบ	นายไกรสร จิมสันเทียะ ผอ.กองช่าง
ตรวจ	นางสาวยงใจ อรุณเจริญฉาย รองปลัด อบต.
เห็นชอบ	(นายวรธรธณัฐ นิตติศักดิ์) ปลัด อบต.
อนุมัติ	นายสมเกียรติ กังศรานนท์ นายก อบต.
รายละเอียด	รูปตัดแสดงโครงสร้างถนน
วันที่ 15/04/2563	SCALE ไม่แสดง
แบบเลขที่ /2563	แผ่นที่ 3/4

โครงการก่อสร้าง	ปรับปรุงถนนหินคลุก
สถานที่ก่อสร้าง	สายหนองกระทุ่ม-ม.บางลาน ม.18
ออกแบบ/เขียนแบบ	 (นายไอลสุต จิมสันเทียะ) ผอ.กองช่าง
ตรวจ	 (นางสาวยไฉ อรุณเจริญฉาย) รอง ปลัด อบต.
เห็นชอบ	 (วรรณธัญญ์ นิตติศักดิ์) ปลัด อบต.
อนุมัติ	 (นายสมเกียรติ กังศรานนท์) นายก อบต.
รายละเอียด	รายละเอียด
นำโครงการ	นำโครงการ
วันที่	15/04/2563
แบบเลขที่	/2563
SCALE	ไม่แสดง
แผ่นที่	4/4

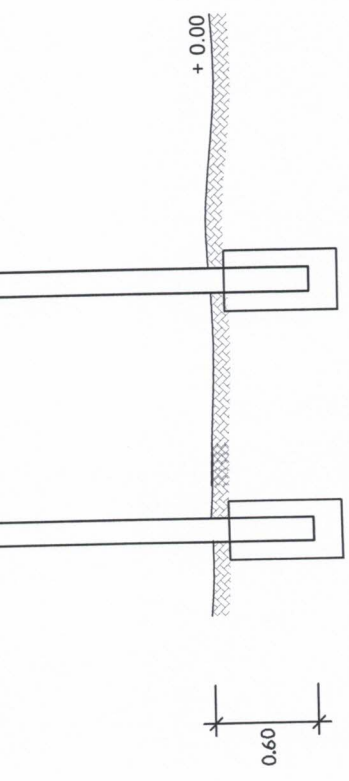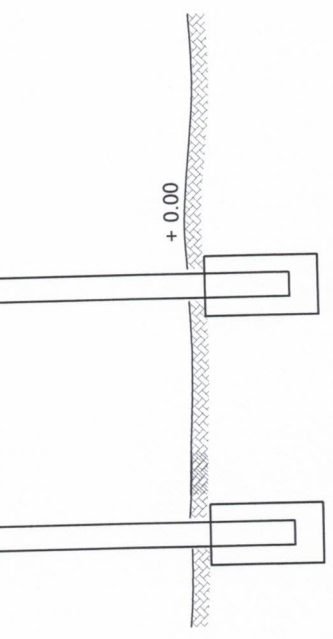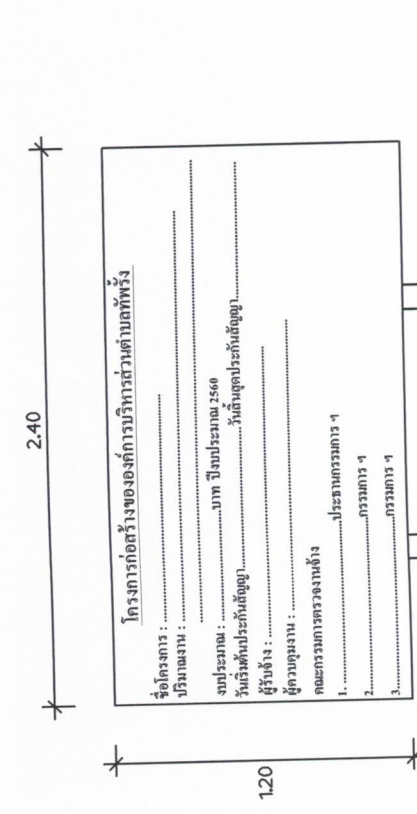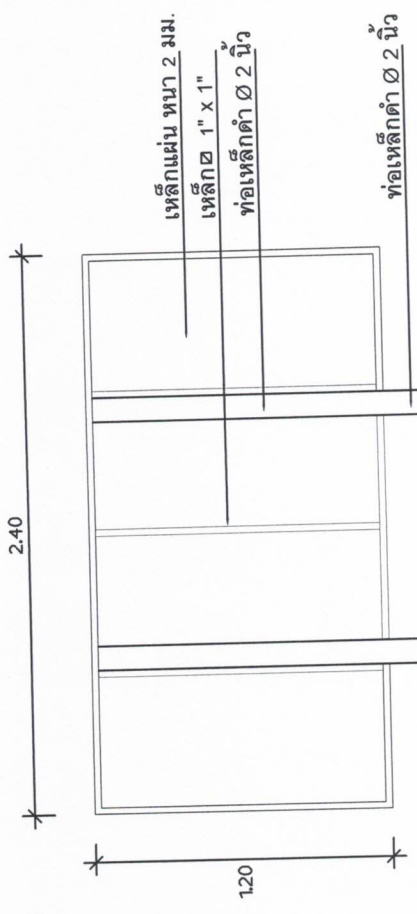

รูปด้านหลัง
NOT TO SCALE

รูปด้านหน้า
NOT TO SCALE

- รายการประกอบแบบ
1. ทาสีกันสนิม 2 ครั้ง และทาสีน้ำมันสีเขียวทับ 2 ครั้ง
 2. ขนาดตัวอักษรต้องมีความเหมาะสมกับข้อความและขนาดของป้าย ใช้สีน้ำมันสีขาว
 3. ทำการติดตั้งป้ายในบริเวณพื้นที่โครงการ ติดตั้งในจุดที่ปลอดภัยไม่บดบังทัศนียภาพในการมองเห็นของผู้สัญจรเส้นทาง
 4. เทคนิคการติดตั้งเสาทุกต้น ตามแบบ