







๕. ราคากลางคำนวณ ณ วันที่ ๒๙ พฤศจิกายน ๒๕๖๒ เป็นเงิน ๓๓๑,๐๐๐ บาท
๖. บัญชีประมาณราคากลาง
 - ๖.๑. สรุปประมาณราคาก่อสร้าง (ปร.๕)
 - ๖.๒. รายการประมาณการราคาก่อสร้าง (ปร.๔)
 - ๖.๓. ราคาวัสดุก่อสร้าง เดือน ตุลาคม ๒๕๖๒
๗. รายชื่อคณะกรรมการกำหนดราคากลาง
 - ๗.๑. นายไกลสุด นิมนต์เตียะ ตำแหน่ง ผู้อำนวยการกองช่าง ประธานกรรมการ
 - ๗.๒. นางวรรณทิพย์ หาดขุนทด ตำแหน่ง นักพัฒนาชุมชน กรรมการ
 - ๗.๒. นางสาวศรัณภัทร ฉอสน์เตียะ ตำแหน่ง เจ้าพนักงานธุรการ กรรมการและเลขานุการ

จึงประกาศมาเพื่อประชาสัมพันธ์ให้ทราบโดยทั่วกัน

สั่ง ณ วันที่ ๓๑ เดือน ธันวาคม พ.ศ. ๒๕๖๒

(ลงชื่อ)

(นายสมเกียรติ กังศรานนท์)




ตารางแสดงวงเงินงบประมาณที่ได้รับการจัดสรรและราคากลางในงานจ้างก่อสร้าง

๑. ชื่อโครงการปรับปรุงถนนสายหินคลุกสายตอนขวาง - โคกดินแดง หมู่ที่ ๓ ตำบลทัพรั้ง
อำเภอพระทองคำ จังหวัดนครราชสีมา /หน่วยงานเจ้าของโครงการ กองช่าง องค์การบริหารส่วนตำบลทัพรั้ง
๒. วงเงิน งบประมาณที่ได้รับการจัดสรร ๓๓๑,๐๐๐ บาท (-สามแสนสามหมื่นหนึ่งพันบาทถ้วน-)
๓. ลักษณะงานโดยสังเขป ปรับปรุงถนนสายหินคลุกสายตอนขวาง - โคกดินแดง หมู่ที่ ๓ ตำบลทัพรั้ง
เกรดปรับเกลี่ยพร้อมบดทับแน่นถนนเดิม กว้าง ๔.๐๐ เมตร ยาว ๑,๒๕๐.๐๐ เมตร
ลงหินคลุกปรับเกลี่ยพร้อมบดทับแน่นหนา ๐.๑๐ เมตร จำนวน ๕๐๐.๐๐ ลูกบาศก์เมตร
และป้ายโครงการ ๑ ป้าย
๔. ราคากลางคำนวณ ณ วันที่ ๒๙ พฤศจิกายน ๒๕๖๒ เป็นเงิน ๓๓๑,๐๐๐ บาท
๕. บัญชีประมาณราคากลาง
 - ๕.๑.สรุปประมาณราคาก่อสร้าง (ปร.๕)
 - ๕.๒.รายการประมาณการค่าก่อสร้าง (ปร.๔)
 - ๕.๓.ราคาวัสดุก่อสร้าง เดือน ตุลาคม ๒๕๖๒
๖. รายชื่อคณะกรรมการกำหนดราคากลาง

๖.๑.นายไกลสุด ฉิมสันเทียะ	ตำแหน่ง ผู้อำนวยการกองช่าง	ประธานกรรมการ
๖.๒.นางวรรณทิพย์ หาดขุนทด	ตำแหน่ง นักพัฒนาชุมชน	กรรมการ
๖.๓.นางสาวศรันภัทร ฉอสน์เทียะ	ตำแหน่ง เจ้าพนักงานธุรการ	กรรมการและเลขานุการ

ชื่อโครงการ ปรับปรุงถนนสายหินคลุก สายตอนขวาง-โคกดินแดง

ปริมาณงาน เกรดปรับเกลี่ยพร้อมบดทับแน่นถนนเดิม กว้าง 4 ม. ยาว 1,250 ม. ลงหินคลุกปรับเกลี่ยพร้อมบดทับแน่น

หนา 0.10 ม. จำนวน 500 ลบ.ม. และป้ายโครงการ 1 ป้าย




ประมาณราคาเมื่อวันที่ 29 พฤศจิกายน 2562 ราคาน้ำมันดีเซลเฉลี่ย ลิตรละ 26 บาท

ลำดับที่	รายการ	รวมค่างานต้นทุน	ภาษี	รวมค่าก่อสร้าง	หมายเหตุ
1	ค่าวัสดุ	269,627.50	7%	288,501.43	
2	ค่าเครื่องจักร	39,982.50	7%	42,781.28	
	รวมเป็นราคาก่อสร้าง			331,282.70	
สรุป	คิดเป็นเงินค่าก่อสร้างประมาณ			331,000.00	
				(สามแสนสามหมื่นหนึ่งพันบาทถ้วน)	

คณะกรรมการกำหนดราคากลาง

(ลงชื่อ).....ผู้ประมาณการ
(นายไกลสุต ฉิมสันเทียะ)
ผอ.กองช่าง

(ลงชื่อ).....ประธานกรรมการ
(นายไกลสุต ฉิมสันเทียะ)

(ลงชื่อ).....ตรวจ
(นางสาวยาใจ อรุณเจริญฉาย)
รองปลัดองค์การบริหารส่วนตำบล

(ลงชื่อ).....กรรมการ
(นางวรรณทิพย์ หาคูขุนทด)

(ลงชื่อ).....เห็นชอบ
(นางสาวยาใจ อรุณเจริญฉาย)

(ลงชื่อ).....กรรมการ
(นางสาวศรณัทธ ฉิมสันเทียะ)

(ลงชื่อ).....อนุมัติ
(นายสมเกียรติ กังศรานนท์)

ชื่อโครงการ ปรับปรุงถนนสายหินคลุก สายตอนขวา-โคกดินแดง
 ปริมาณงาน เกรดปรับเกลี่ยพร้อมบดทับแน่นหนาเดิม กว้าง 4 ม. ยาว 1,250 ม. ลงหินคลุกปรับเกลี่ยพร้อมบดทับแน่นหนา 0.10 ม. จำนวน 500 ลบ.ม. และป้ายโครงการ1ป้าย
 ประมาณราคาเมื่อวันที่ 29 พฤศจิกายน 2562 ราคาน้ำมันดีเซลเฉลี่ย ลิตรละ 26 บาท

ที่	รายการ	หน่วย	จำนวน	วัสดุ/หน่วย	รวมราคาวัสดุ	เครื่องจักร/หน่วย	รวมราคาเครื่องจักร	หมายเหตุ
1	เกรดปรับเกลี่ยพร้อมบดทับแน่นหนาเดิม กว้าง 4 ม. ยาวรวม 1,250 ม.ลงหินคลุกปรับเกลี่ยพร้อมบดทับแน่นหนา 0.10 ม. จำนวน 500 ลบ.ม.	ตร.ม.	5,000.00	-	-	1.68	8,400.00	
	สายที่ 1 เกรดปรับเกลี่ยพื้นทางเดิม กว้าง 4 ม. ยาว 1,250 ม.	ลบ.ม.	500.00	533.26	266,627.50	63.17	31,582.50	บดทับแน่นหนา 75% ของ ค่าบดอัดแน่นพื้นทาง
2	งานลงหินคลุกหนาพร้อมปรับเกลี่ยบดทับแน่น กว้าง 4 ม. ยาว 1,250 ม. หนา 0.10 ม.	ป้าย	1.00	3,000.00	3,000.00	-	-	
	ป้ายโครงการ							
	รวมงานต้นทุน				269,627.50		39,982.50	

(ลงชื่อ).....ผู้ประมาณการ

(นายไกลสุต อิมสันเตียะ)

ผอ.กองช่าง

คิดราคารินคลูก

คิดราคาจากแหล่งวัสดุ

- | | | |
|---|-------------------------|---|
| (1) ราคารินคลูกเกรด A | 119.94 บาท/ตัน | (ราคา ณ โรงไม้ ต. พังอรุณ อ.ไชยชัย จ.นม.) |
| (2) ราคารินคคิดเป็น ลบ.ม.(หนัก1.60 ตัน/ลบ.ม.) | 191.904 บาท/ลบ.ม. | |
| (3) ค่าขนส่ง 115 กม. รถพ่วง | 234.70 บาท/ลบ.ม. | |
| (4) รวมค่างานต้นทุน (2)+(3) | 426.60 บาท/ลบ.ม. | น้ำมัน 26.00-26.99 บาท จากแหล่งวัสดุถึง ต.ทัพรั้ง |
| (5) อัตราส่วนค่ายุบตัวเมื่อบดทับ (4)×1.25 | <u>533.26</u> บาท/ลบ.ม. | |

คิดราคาเพียง

533.26 บาท/ลบ.ม.



ราคาขายปลีกภูมิภาค

PTTPLC Internet Siteหน้าหลัก | Media Center | ราคาน้ำมัน

ค้นหาราคาน้ำมัน

นครราชสีมา ▼

ตกลง

ราคาขายปลีกภูมิภาค 29 พ.ย. 2562

ราคาน้ำมันขายปลีก กทม.และปริมณฑล

(หน่วยแสดงเป็น บาท/ลิตร ยกเว้น NGV เป็นบาท/กก.)


อำเภอ	Blue Gasoline 95	Blue Gasohol 91	Blue Gasohol 95	Blue Gasohol E20	Blue Gasohol E85	Blue Diesel	Hy Force Premium Diesel
เมืองนครราชสีมา	34.93	27.25	27.52	24.51	20.21	26.26	30.11
ครบุรี	35.04	27.36	27.63	24.62	20.32	26.37	30.22
เสิงสาง	35.07	27.39	27.66	24.65	20.35	26.40	30.25
คง	35.06	27.38	27.65	24.64	20.34	26.39	30.24
บ้านเหลื่อม	35.10	27.42	27.69	24.68	20.38	26.43	30.28
จักราช	34.97	27.29	27.56	24.55	20.25	26.30	30.15
โชคชัย	34.96	27.28	27.55	24.54	20.24	26.29	30.14
ด่านขุนทด	34.95	27.27	27.54	24.53	20.23	26.28	30.13
โนนไทย	34.97	27.29	27.56	24.55	20.25	26.30	30.15
โนนสูง	34.97	27.29	27.56	24.55	20.25	26.30	30.15
ขามสะแกแสง	34.98	27.30	27.57	24.56	20.26	26.31	30.16
บัวใหญ่	35.05	27.37	27.64	24.63	20.33	26.38	30.23
ประทาย	35.08	27.40	27.67	24.66	20.36	26.41	30.26
ปักธงชัย	34.98	27.30	27.57	24.56	20.26	26.31	30.16
พิมาย	34.97	27.29	27.56	24.55	20.25	26.30	30.15

ตารางค่าขนส่งวัสดุก่อสร้าง รอบบรรทุก 10 ล้อ และรถลากพ่วง (กรณีน้ำหนักรวมไม่เกิน 47 ตัน)

ภูมิประเทศเป็น ที่ราบ มีทางลาดยาง และการจราจรปกติ

ราคาน้ำมันเชื้อเพลิงโซล่า ที่ อำเภอเมือง 26.00 - 26.99 บาท / ลิตร

ระยะ ขนส่ง กม.	ค่าบรรทุก บาท / ตัน	ค่าบรรทุก บาท / ลบ.ม.	ระยะ ขนส่ง กม.	ค่าบรรทุก บาท / ตัน	ค่าบรรทุก บาท / ลบ.ม.	ระยะ ขนส่ง กม.	ค่าบรรทุก บาท / ตัน	ค่าบรรทุก บาท / ลบ.ม.
1	4.40	6.16	41	60.17	84.24	81	118.28	165.60
2	5.68	7.95	42	61.63	86.28	82	119.72	167.60
3	6.96	9.75	43	63.07	88.30	83	121.18	169.66
4	8.24	11.54	44	64.53	90.34	84	122.62	171.67
5	9.53	13.34	45	65.98	92.37	85	124.09	173.73
6	10.81	15.13	46	67.44	94.41	86	125.53	175.75
7	12.09	16.93	47	68.89	96.44	87	126.98	177.77
8	13.37	18.72	48	70.33	98.46	88	128.42	179.79
9	14.66	20.52	49	71.79	100.51	89	129.87	181.82
10	15.94	22.31	50	73.24	102.54	90	131.36	183.90
11	17.22	24.11	51	74.70	104.58	91	132.81	185.94
12	18.50	25.90	52	76.14	106.60	92	134.23	187.92
13	19.79	27.70	53	77.59	108.63	93	135.69	189.96
14	21.07	29.50	54	79.05	110.67	94	137.15	192.01
15	22.41	31.37	55	80.50	112.71	95	138.61	194.06
16	23.86	33.40	56	81.95	114.73	96	140.08	196.11
17	25.31	35.44	57	83.40	116.76	97	141.50	198.10
18	26.76	37.47	58	84.85	118.80	98	142.97	200.16
19	28.22	39.50	59	86.31	120.84	99	144.40	202.16
20	29.67	41.54	60	87.77	122.88	100	145.88	204.23
21	31.12	43.57	61	89.22	124.91	101	147.31	206.23
22	32.57	45.60	62	90.67	126.94	102	148.79	208.31
23	34.03	47.64	63	92.12	128.97	103	150.23	210.32
24	35.48	49.67	64	93.58	131.01	104	151.66	212.33
25	36.93	51.70	65	95.02	133.03	105	153.15	214.41
26	38.38	53.73	66	96.48	135.08	106	154.59	216.43
27	39.83	55.77	67	97.93	137.10	107	156.04	218.45
28	41.29	57.81	68	99.38	139.13	108	157.48	220.47
29	42.74	59.83	69	100.83	141.16	109	158.93	222.50
30	44.19	61.87	70	102.29	143.20	110	160.37	224.52
31	45.64	63.90	71	103.74	145.24	111	161.82	226.55
32	47.10	65.94	72	105.21	147.29	112	163.28	228.59
33	48.55	67.97	73	106.64	149.30	113	164.73	230.62
34	50.00	70.00	74	108.11	151.36	114	166.19	232.66
35	51.45	72.03	75	109.56	153.38	115	167.64	234.70
36	52.91	74.07	76	111.00	155.41	116	169.10	236.74
37	54.36	76.10	77	112.45	157.44	117	170.57	238.79
38	55.81	78.13	78	113.91	159.47	118	172.04	240.84
39	57.27	80.18	79	115.36	161.51	119	173.50	242.89
40	58.72	82.20	80	116.82	163.55	120	174.90	244.94

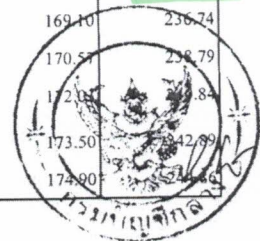

ตารางค่าดำเนินการและค่าเสื่อมราคา

ราคาน้ำมันเชื้อเพลิงโซล่า ที่ อำเภอเมือง 26.00 - 26.99 บาท / ลิตร

(ราคาเครื่องจักร 2558)

ลำดับ	ลักษณะงาน	หน่วย	ค่าดำเนินการ บาท/หน่วย	ค่าเสื่อมราคา (บาท)		รวมค่างาน (บาท)	
				ปกติ	ฝนชุก	ปกติ	ฝนชุก
1	งานถางป่าขุดต่อ						
	ขนาดเบา	ตร.ม.	1.46	0.22	0.28	1.68	1.74
	ขนาดกลาง	ตร.ม.	2.99	0.55	0.69	3.54	3.68
	ขนาดหนัก	ตร.ม.	4.52	0.78	0.98	5.30	5.50
2	งานดินคันทาง						
	ขุด - ขน	ลบ.ม. หลวม	17.39	3.51	4.39	20.90	21.78
	บดทับ	ลบ.ม. แน่น	33.33	10.80	13.50	44.13	46.83
3	งานตัด - ขึ้นรูปคันทาง						
	ดิน - ขุดตัด	ลบ.ม. ปกติ	17.65	3.06	3.83	20.71	21.48
	- ตัก	ลบ.ม. หลวม	6.26	1.70	2.13	7.96	8.39
	หินผุ - ขุดตัด	ลบ.ม. ปกติ	27.79	3.34	4.18	31.13	31.97
	- ดันและตัก	ลบ.ม. หลวม	33.39	5.18	6.48	38.57	39.87
	หินแข็ง - เจาะระเบิด	ลบ.ม. ปกติ	61.18	4.66	5.83	65.84	67.01
	- ดันและตัก	ลบ.ม. หลวม	53.90	19.00	23.75	72.90	77.65
4	งานวัสดุคัดเลือก ลูกเรียงรองพื้นทาง						
	ขุด - ขน	ลบ.ม. หลวม	24.34	6.52	8.15	30.86	32.49
	ผสม (ผสมกับวัสดุอื่นๆ)	ลบ.ม. แน่น	7.96	1.46	1.83	9.42	9.79
	บดทับ	ลบ.ม. แน่น	40.00	12.96	16.20	52.96	56.20
5	งานไหล่ทางลูกเรียง ผสม - บดทับ						
	ผสม (ผสมกับวัสดุอื่นๆ)	ลบ.ม. แน่น	14.99	2.75	3.44	17.74	18.43
	บดทับ	ลบ.ม. แน่น	47.74	20.90	26.13	68.64	73.87
6	งานพื้นทาง (หินคลุก)						
	ผสม (Blend)	ลบ.ม. แน่น	19.94	4.20	5.25	24.14	25.19
	บดทับ	ลบ.ม. แน่น	58.51	25.71	32.14	84.22	90.65
7	งานตัดแต่งชั้นบันได	ลบ.ม. แน่น	6.12	1.66	2.08	7.78	8.20
8	งานขุดรื้อคันทางเดิมแล้วบดทับ						
	ลูกรัง 10 ซม.	ตร.ม.	8.42	2.11	2.64	10.53	11.06
	หินคลุก 10 ซม.	ตร.ม.	10.28	3.38	4.23	13.66	14.51
	ผิว AC 5 ซม.	ตร.ม.	9.22	1.75	2.19	10.97	11.41
9	งานราดยางไพรมิโค้ด	ตร.ม.	6.14	0.62	0.78	6.76	6.92
10	งานราดยางแทคโค้ด	ตร.ม.	5.69	0.88	1.10	6.57	6.79
11	งานผิวทางแบบบาง						
	ชั้นเดียว (1/2 ")	ตร.ม.	13.38	2.21	2.76	15.59	16.14
	ชั้นเดียว (3/4 ")	ตร.ม.	18.49	3.05	3.81	21.54	22.30
	สองชั้น (3/4 " + 3/8 ")	ตร.ม.	27.49	4.54	5.68	32.03	33.17
	สองชั้น (1 " + 1/2 ")	ตร.ม.	40.26	6.64	8.30	46.90	48.56
12	งานเคลือบหิน ขจัดฝุ่น (Pre - Coat)						
	ชั้นเดียว (1/2 ")	ลบ.ม. หลวม	1.74	0.49	0.61	2.23	2.35
	ชั้นเดียว (3/4 ")	ลบ.ม. หลวม	2.40	0.68	0.85	3.08	3.25
	สองชั้น (3/4 " + 3/8 ")	ลบ.ม. หลวม	3.57	1.00	1.25	4.57	4.82
	สองชั้น (1 " + 1/2 ")	ลบ.ม. หลวม	5.22	1.47	1.84	6.69	7.06

205	บานประตูไม้สัก บานทึบ ขนาด 80 x 200 ซม. กรอบบานขนาด 1 1/4" x 4" ลูกฟักหนา 1/2"	บาน	1,822.43	1,822.43	
206	บานประตูไม้เนื้อแข็ง บานทึบ ขนาด 80 x 200 ซม. กรอบบานขนาด 1 1/4" x 4" ลูกฟักหนา 1/2"	บาน	1,214.95	1,214.95	
207	บานหน้าต่างไม้เนื้อแข็ง บานทึบ ขนาด 80 x 110 ซม. กรอบบานขนาด 1 1/4" x 4" ลูกฟักหนา 1/2"	บาน	560.75	560.75	
208	วงกบประตูไม้เนื้อแข็ง ไม่มีช่องแสง ขนาด 80 x 200 ซม. ขนาดไม้วงกบ 2" x 4"	ชุด	607.48	607.48	
209	วงกบนหน้าต่างไม้เนื้อแข็ง ไม่มีช่องแสง ขนาด 80 x 110 ซม. ขนาดไม้วงกบ 2" x 4"	ชุด	542.06	542.06	
210	ตะปุดอกไม้ ชนิดพอม ขนาด 3 นิ้ว	กก.	56.07	56.07	
211	ตะปุดอกคอนกรีต ขนาด 3" - 4"	กก.	112.15	112.15	
212	ตะปูเกลียว ขนาด 3"	ตัว	3.27	3.27	
213	ตะปูเกลียว ขนาด 4"	ตัว	3.74	3.74	
214	ขอยึดกระเบื้อง ขนาด 6"	อัน	3.74	3.74	
215	ขอยึดกระเบื้อง ขนาด 8"	อัน	7.48	7.48	
216	กลอนนอลูมิเนียม ขนาด 6 นิ้ว	อัน	56.07	56.07	
217	กลอนทองเหลือง ขนาด 6 นิ้ว	อัน	70.09	70.09	
218	ปูนซีเมนต์ปอร์ตแลนด์ ปูนถุง ประเภท 1 ตราช้าง	ตัน	2,383.18	2,383.18	
219	ปูนซีเมนต์ผสม ปูนถุง บรรจุ 50 กก./ถุง ตราเสือ	ตัน	2,542.06	2,542.06	
220	ฟลีนโค้ท เบอร์ 3 ขนาด 3.5 กก. ตราเซลล์	กระป๋อง	355.14	355.14	
221	เซลล์แกน ชนิดเกล็ด สีเหลือง	กก.	607.48	607.48	
222	น้ำยาประสานท่อพีวีซี ชนิดธรรมดา ขนาด 250 กรัม ตราท่อน้ำไทย	กระป๋อง	102.80	102.80	
223	ทรายหยาบ	ลบ.ม.	406.54	406.54	
224	ทรายละเอียด	ลบ.ม.	457.95	457.95	
225	หินย้อย เบอร์ 1 ราคา ณ โรงโม่	ตัน	242.99	242.99	
226	หินย้อย เบอร์ 2 ราคา ณ โรงโม่	ตัน	252.34	252.34	
227	หินย้อย 3/4" ราคา ณ โรงโม่	ตัน	267.91	267.91	
228	หินย้อย 3/8" ราคา ณ โรงโม่	ตัน	213.40	213.40	
229	หินกลุ่ก ราคา ณ โรงโม่	ตัน	119.94	119.94	
230	หินใหญ่ คละ ขนาด 15 - 30 ซม. ราคา ณ โรงโม่	ตัน	238.32	238.32	
231	ก้อนน้ำบดสนาม ขนาด 1/2 นิ้ว ตราชันทา	อัน	102.80	102.80	
232	ก้อนอ่างล้างหน้า แบบอะคริลิก ขนาด 1/2 นิ้ว ตราคอตโต้ รุ่น CT_162C7N	อัน	830.84	830.84	
233	ถังซีเมนต์สำเร็จรูป กลวง สูง 40 ซม. คก. 100 ซม.	อัน	355.14	355.14	
234	ถังซีเมนต์สำเร็จรูป กลวง สูง 33 ซม. คก. 80 ซม.	อัน	112.15	112.15	
235	ถังซีเมนต์สำเร็จรูป กลวง สูง 50 ซม. คก. 80 ซม.	อัน	233.64	233.64	
236	ฝาดังซีเมนต์สำเร็จรูป คก. 80 ซม.	อัน	93.46	93.46	
237	ฝาดังซีเมนต์สำเร็จรูป คก. 100 ซม.	อัน	355.14	355.14	
238	สายไฟฟ้า VAF สายแบนแกนคู่ แรงดัน 300 โวลต์ ขนาด 2 x 1.5 ตร.มม. ยาว 100 เมตร ตราบางกอกเคเบิ้ล	ม้วน	911.21	911.21	
239	สายไฟฟ้า VAF สายแบนแกนคู่ แรงดัน 300 โวลต์ ขนาด 2 x 2.5 ตร.มม. ยาว 100 เมตร ตราบางกอกเคเบิ้ล	ม้วน	1,485.98	1,485.98	
240	สตาาร์ทเตอร์ ขนาด 4-65 วัตต์ ตราฟิลิปส์	อัน	9.35	9.35	



โครงการก่อสร้าง

ตามงบประมาณรายจ่าย ประจำปีงบประมาณ 2563

โครงการ ปรับปรุงถนนสายหินคลุก สายดอนขวาง-โคกดินแดง

ปริมาณงาน ปรับปรุงถนนหินคลุก กว้าง 4 ม. ยาว 1,250 ม. ลงหินคลุกพร้อมปรับเกลี่ยบดทับแน่น
หนา 0.10 ม. จำนวน 500 ลบ.ม. พร้อมป้ายโครงการ 1 ป้าย

สถานที่ดำเนินการ บ้านดอนขวาง หมู่ที่ 3 ตำบลทัพวัง ต.ทัพวัง อ.พระทองคำ จ.นครราชสีมา

โดย

องค์การบริหารส่วนตำบลทัพวัง

รายการประกอบแบบ


1. วิธีการดำเนินการ

1. ก่อนดำเนินการลงวัสดุให้ผู้รับจ้างจะต้องทำการปรับปรุงสภาพพื้นเดิมและนำวัสดุที่ขุดขึ้น ทราย และวัสดุที่ไม่เหมาะสม ออกก่อนทำการลงวัสดุ และทำการกรวดปรับเกลี่ยระดับกับพื้นเดิมตลอดสายทาง (รายละเอียดระบุตามแบบขทาง)
2. หินคลุก ทำการเกลี่ยถมกองและบดทับด้วยเครื่องจักร รดน้ำ+รบบด+รดน้ำ
3. เพื่อให้เป็นไปตามหลักวิชาการหรือเพื่อแก้ไขข้อขัดแย้งในรูปแบบรายละเอียดประกอบแบบให้อยู่ในดุลยพินิจของทางผู้ควบคุมงานและผู้ว่าจ้าง


2. การส่งมอบงาน

1. นำเอกสารการส่งมอบงานดังนี้
 - รูปถ่ายการก่อนการดำเนินการ ระหว่างดำเนินการ และดำเนินการแล้วเสร็จ
 - หนังสือส่งมอบงานของผู้รับจ้าง

	ออกแบบ/เขียนแบบ  นายโกศลสุด จิมลัทธิยะ ผอ.กองช่าง	ตรวจ นางสาวยาใจ อรุณเจริญฉาย รองปลัด อบต.
	เห็นชอบ นางสาวยาใจ อรุณเจริญฉาย รองปลัด อบต. รักษาราชการแทนปลัด อบต. อนุมัติ	
	 นายสมเกียรติ กังศรานนท์ นายก อบต.	รายละเอียด รายการประกอบแบบ
วันที่ 29/11/2562	SCALE ไม่แสดง	วันที่ /2563
แบบแผนที่		1/4

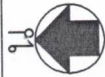

แผนที่โครงการปรับปรุงถนนสายหิโนลูลูก สายดอนขวาง-โคกดินแดง

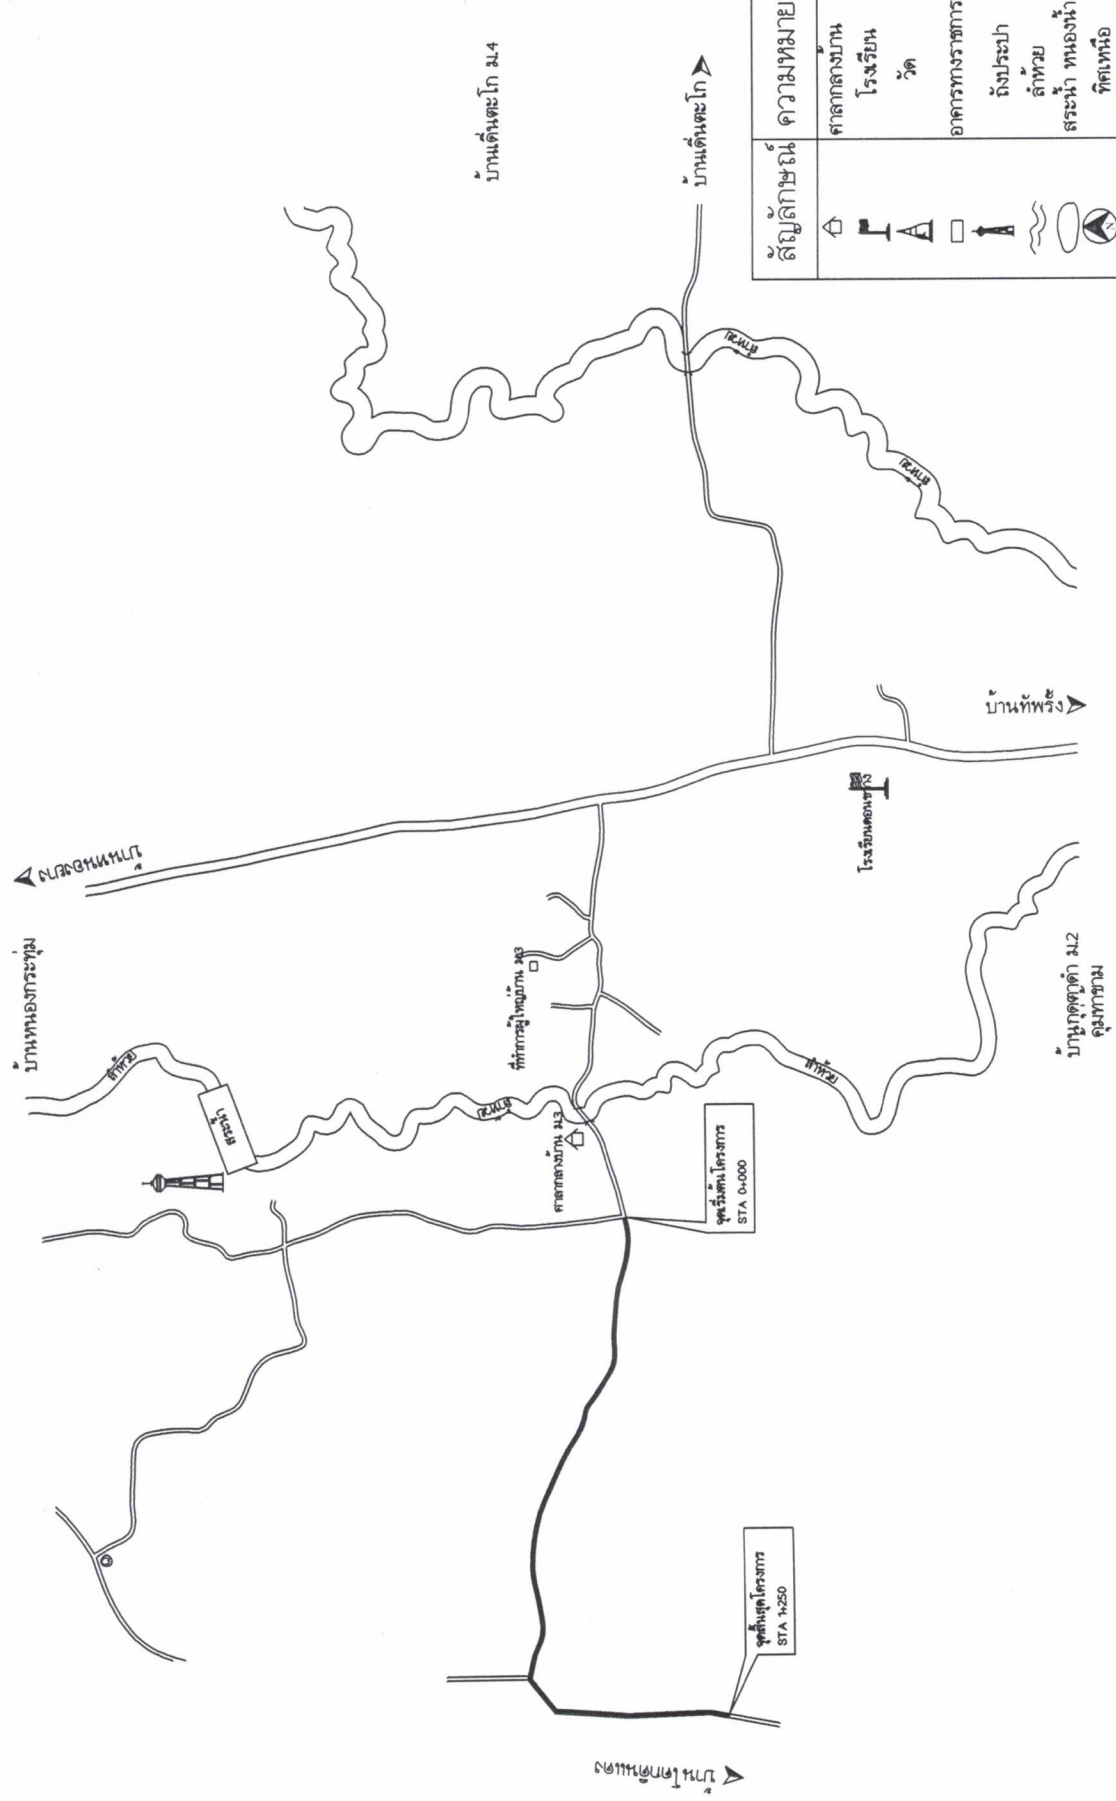

วิธีดำเนินการ

- ให้ทำการเก็บแบบสำรวจพื้นที่เดิม ตลอดจนโครงการ ก่อนทำการสำรวจ
- ลงพื้นที่เก็บแบบสำรวจพื้นที่เดิม 0.10 ม. จำนวน 500 สม.ม
- ติดตั้งป้ายโครงการ 1 ป้าย

โครงการก่อสร้าง

ปรับปรุงถนนสายหิโนลูลูก
สายดอนขวาง-โคกดินแดง

สถานที่ก่อสร้าง

บ้านดอนขวาง หมู่ที่ 3
ต.ท่าโพธิ์ อ.พระทองคำ จ.นม.

ออกแบบเขียนแบบ

นายไอลสุต จิมสันเทียะ
ผอ.กองช่าง

ตรวจ

นางสาวยาใจ อรุณเจริญฉาย
รองปลัด อบต.

เห็นชอบ

นางสาวยาใจ อรุณเจริญฉาย
รองปลัด อบต.

รักษาราชการแทนปลัด อบต.

อนุมัติ

นายสมเกียรติ กังสราพันธ์
นายก อบต.

รายละเอียด

แนบผังแสดงจุดก่อสร้าง

วันที่
29/11/2562


SCALE
ไม่แสดง

แบบเลขที่

/2563


แผ่นที่

2/4

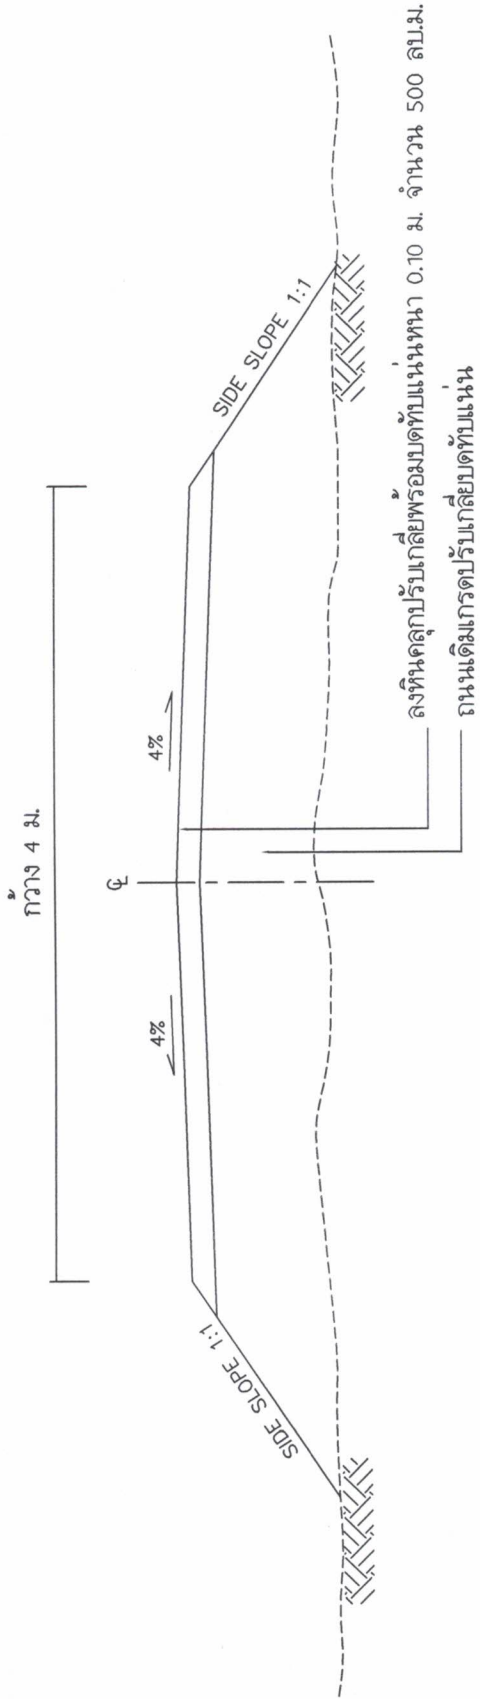

รูปตัดตามขวางงานลงหินคลุก

โครงการก่อสร้าง ปรับปรุงถนนสายหินคลุก สายดอนขวาง-โคกดินแดง	
สถานที่ก่อสร้าง บ้าน ดอนขวาง หมู่ที่ 3 ต.พริ้ง อ.พระทองคำ จ.นม.	
ออกแบบ/เขียนแบบ นายไกลสุด จิมสันเทียะ ผอ.กองช่าง	
ตรวจ นางสาวยาใจ อรุณเจริญฉาย รองปลัด อบต.	
เห็นชอบ นางสาวยาใจ อรุณเจริญฉาย รองปลัด อบต. รักษาราชการแทนปลัด อบต. อนุมัติ	
นายสมเกียรติ กังศรานนท์ นายก อบต.	
รายละเอียด	
รูปตัดแสดงโครงสร้างถนน	
วันที่ 29/11/2562	SCALE ไม่แสดง
แบบเลขที่ /2563	แผ่นที่ 3/4

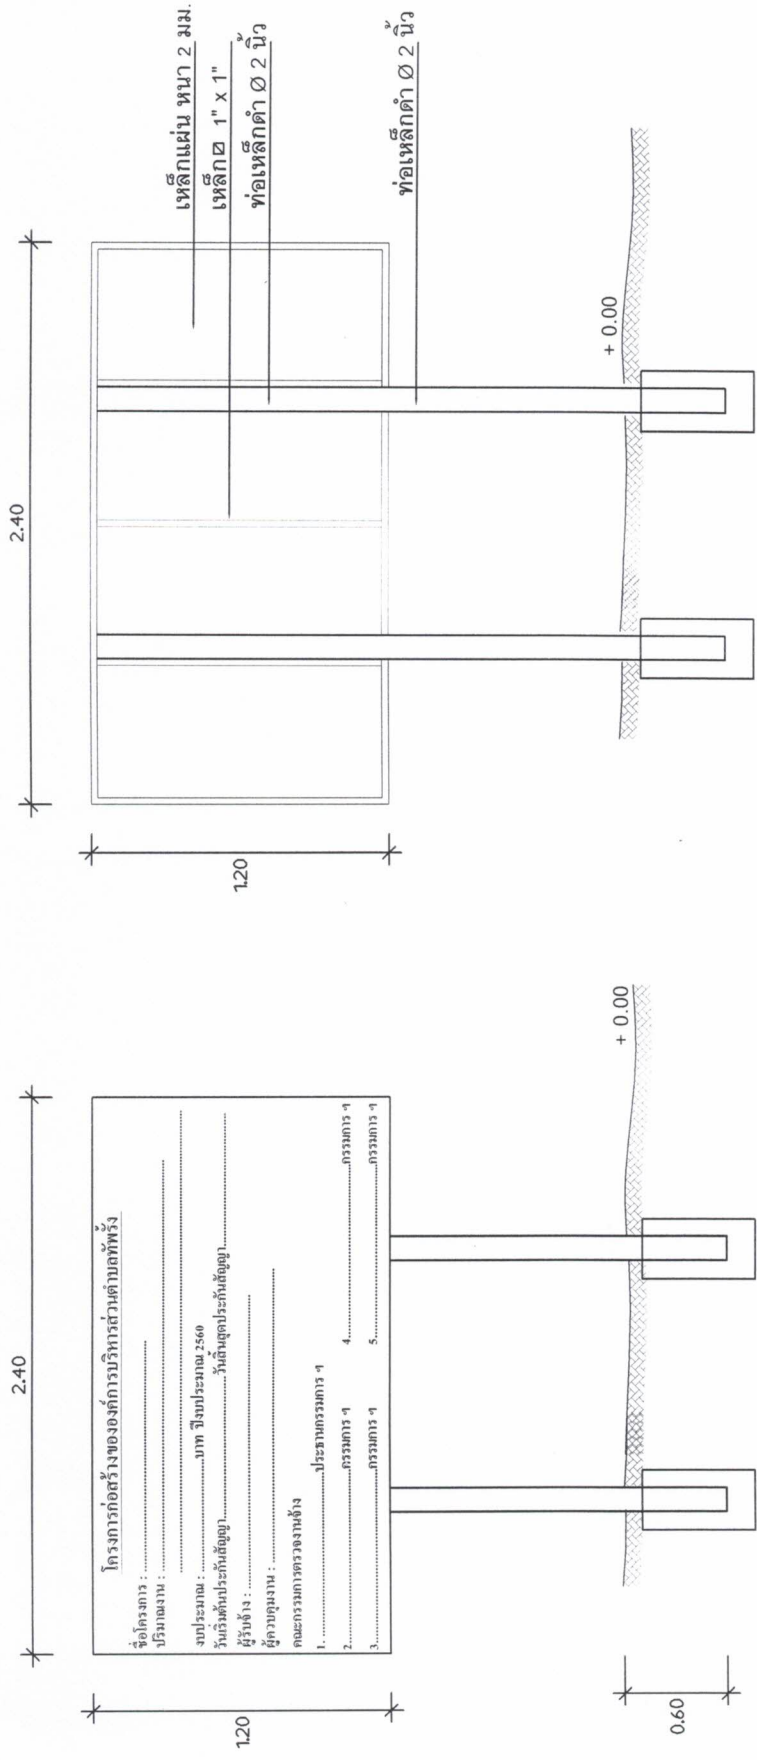

รูปด้านหน้า
NOT TO SCALE

รูปด้านหลัง
NOT TO SCALE

- รายการประกอบแบบ
1. ทาสีกันสนิม 2 ครั้ง และทาสีน้ำมันสีเขียวทับ 2 ครั้ง
 2. ขนาดตัวอักษรต้องมีความเหมาะสมกับข้อความและขนาดของป้าย ใช้สีน้ำมันสีขาว
 3. เขียนตราสัญลักษณ์ อบต. ท้องทุ่ง หนา 0.30 เมตร ด้วยสีน้ำมันสีขาว
 4. ทำการติดตั้งป้ายในบริเวณพื้นที่โครงการ ติดตั้งในจุดที่ปลอดภัยไม่บดบังทัศนียภาพในการมองเห็นของผู้สัญจรเส้นทาง
 5. เติมน้ำมันสีฐานเสาทุกต้น ตามแบบ

โครงการก่อสร้าง ปรับปรุงถนนสายหินคลุก สายคอนทวง-โคกดินแดง	
สถานที่ก่อสร้าง บ้าน คอนทวง หมู่ที่ 3 ต.ท่ง อ.พระทองคำ จ.บม.	
ออกแบบ/เขียนแบบ นายโกลสสุต จิมสันเทียะ ผอ.กองช่าง	
ตรวจ นางสาวยาใจ อรุณเจริญฉาย รองปลัด อบต.	
เห็นชอบ นางสาวยาใจ อรุณเจริญฉาย รองปลัด อบต. รักษาราชการแทนปลัด อบต.	
อนุมัติ นายสมเกียรติ กังศรานนท์ นายก อบต.	
รายละเอียด ป้ายโครงการ	
วันที่ 29/11/2562	SCALE ไม่แสดง
แบบเลขที่ /2563	แผ่นที่ 4/4